
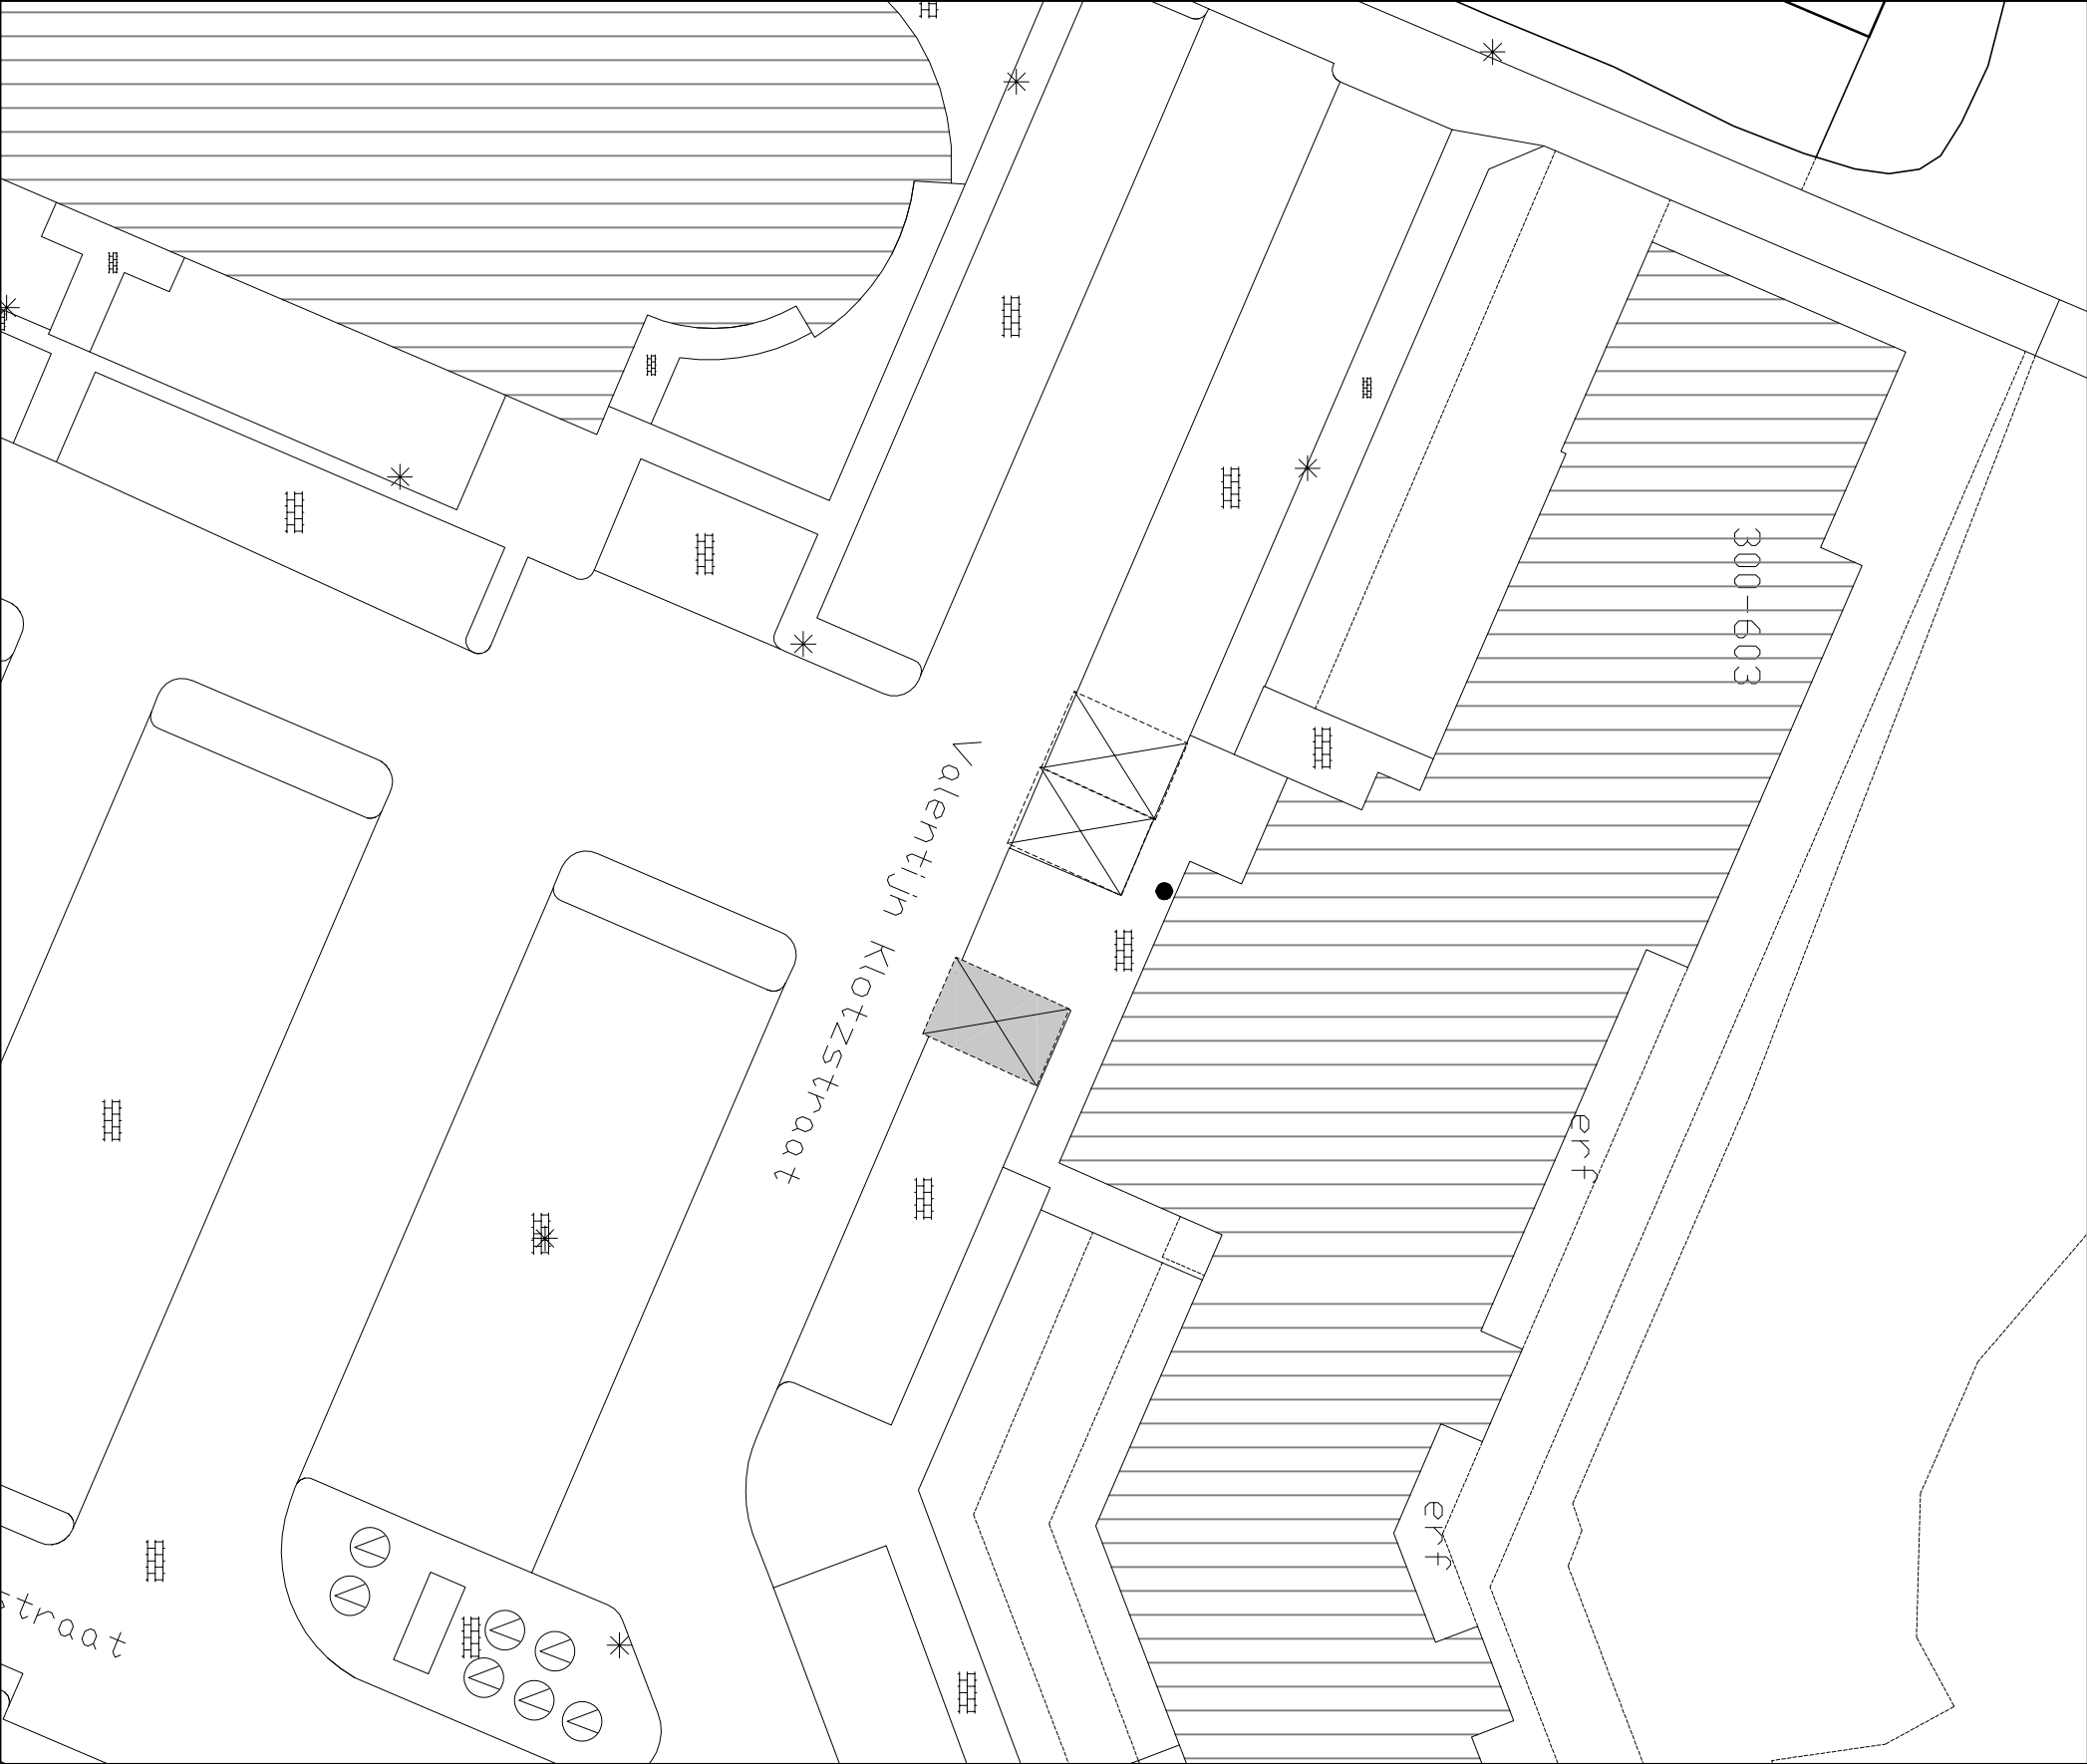


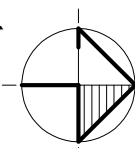

● Locatie binnen de omgeving

				N 	
Bestaande gehandicapten parkeerplaats In te richten als gehandicapten parkeerplaats t.b.v. voertuig met kenteken					
Alle maten in millimeters 010005000					
			Oostzanddijk 26 Postbus 13 3220 AA HELLEVOETSLUIS Telefoon : 14 0181		
Getekent: JB		Datum: 27-02-2025		Formaat: A3	
Schaal: 1:300					