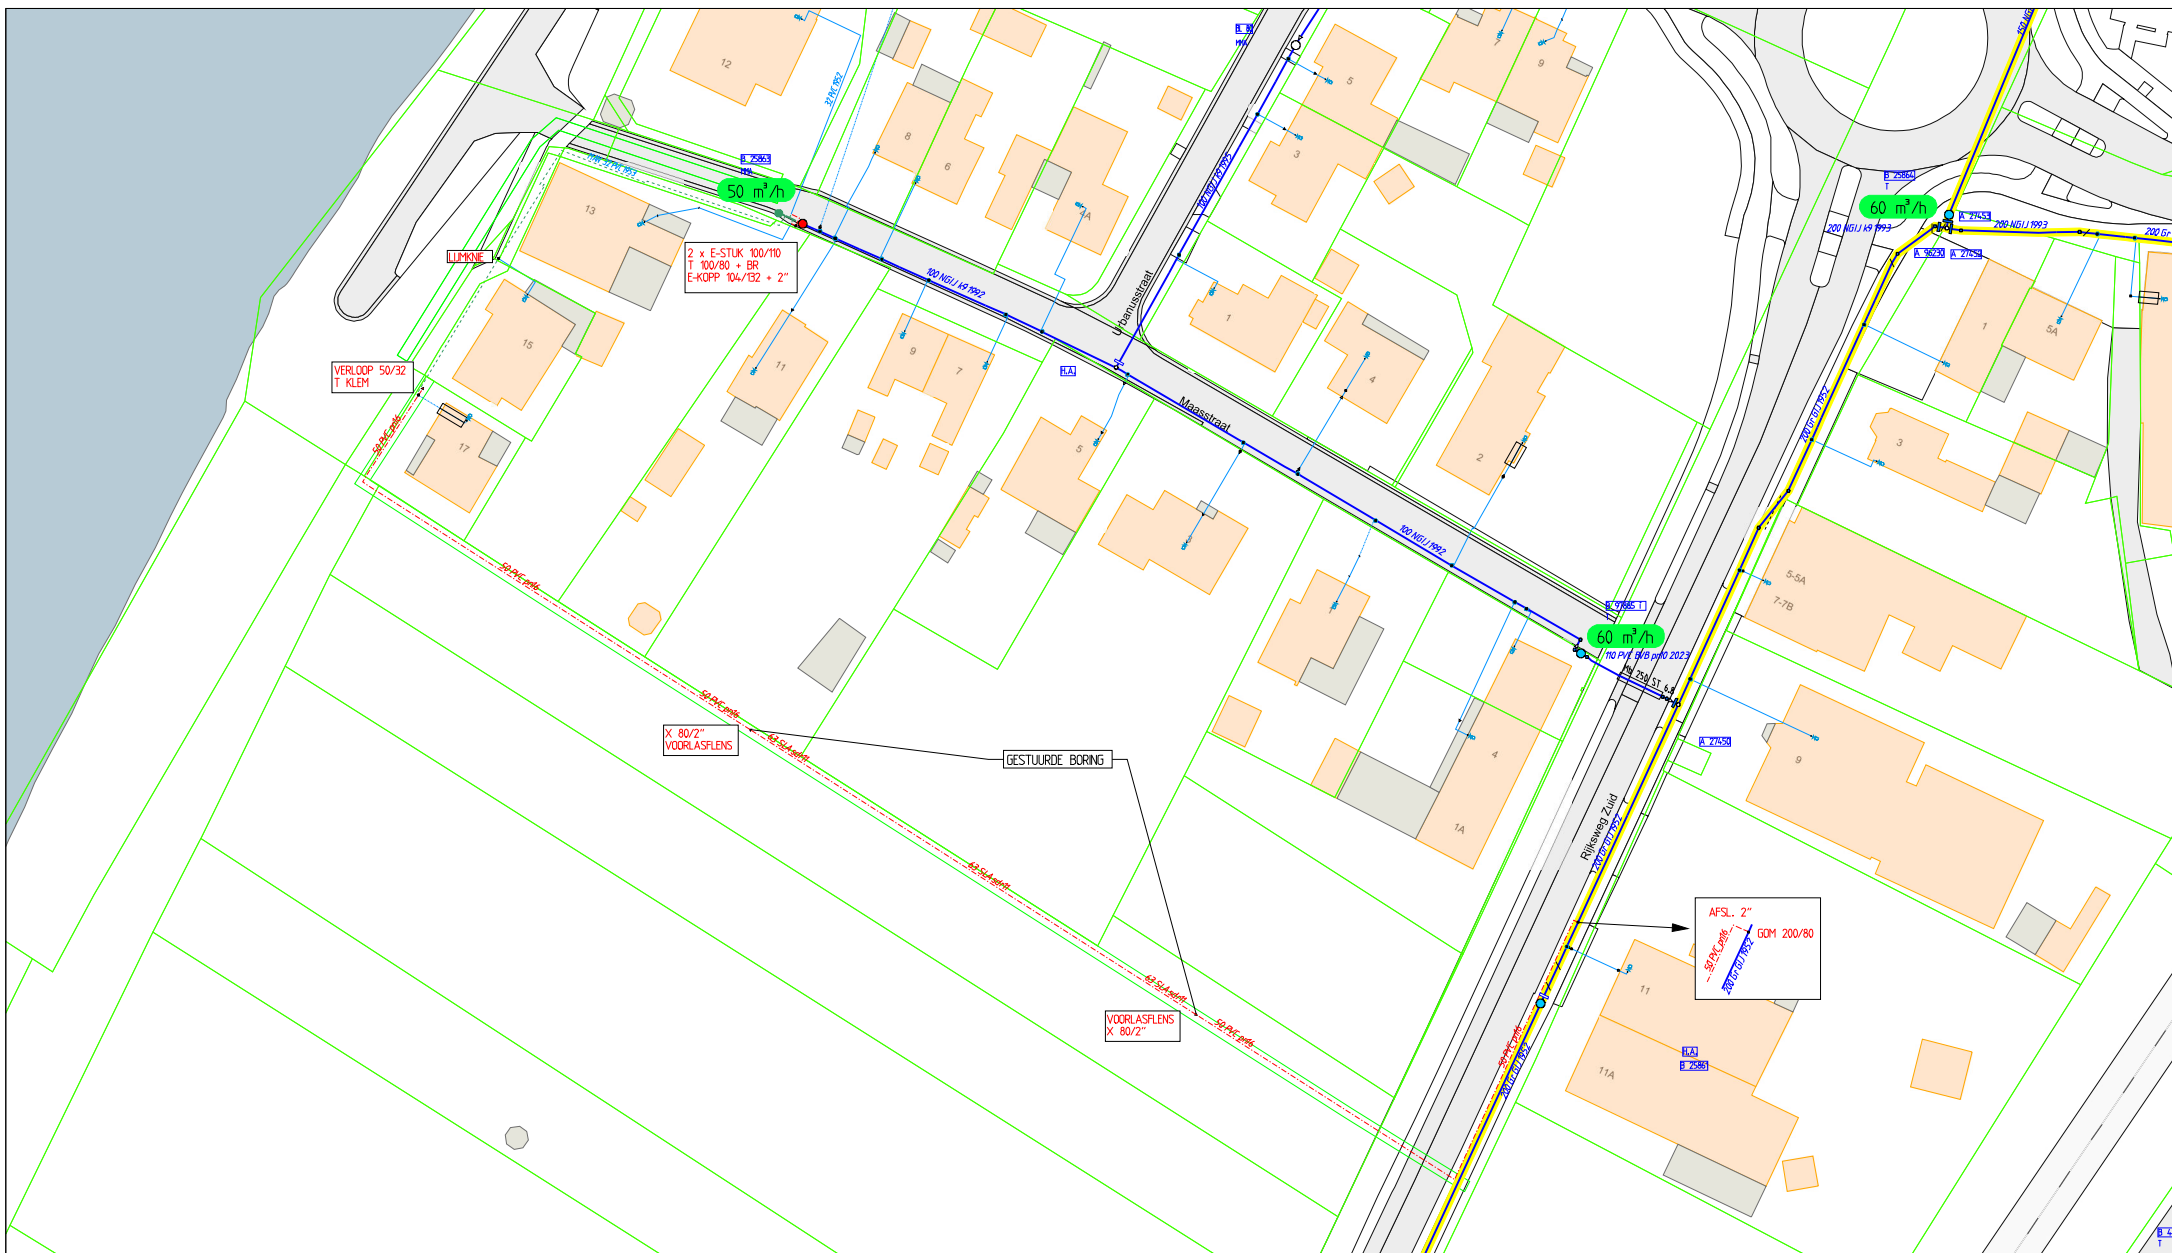


LEGENDA

Bestaande leiding

Nieuwe leiding

Te vervallen leiding

Vervallen leiding

ASL Ligging bekend

ASL Ligging onbekend

ASL Schets

Bestaande afsluiter

Nieuwe afsluiter

Te vervallen afsluiter

Bestaande brandkraan

Nieuwe brandkraan

Te vervallen brandkraan

wml NV WATERLEIDING MAATSCHAPPIJ LIMBURG					
Limburgs drinkwater					
GEMEENTE: VENLO					
WERK: WIJZIGING LEIDINGNET BELFELD MAASSTRAAT					
SLEUF: 225 m WMM: NEE					
GEMMANUMMER: domab13 A WIJZIGINGEN					
GEBRUIKER: 20/01/2025 B					
PLOTDATUM: 1:500 C					
SCHAAL: PAR. GET.: D					
GET.: PAR. GEC.: E					
GEC.: PAR. GEC.: E					
DATUM					
PROJECTNUMMER: AL-4549					
BLAD NR.: 1 VAN 1					
VERSIE: AOV					
FORMAAT: A2					
COÖRDINATEN: 205425,369479					