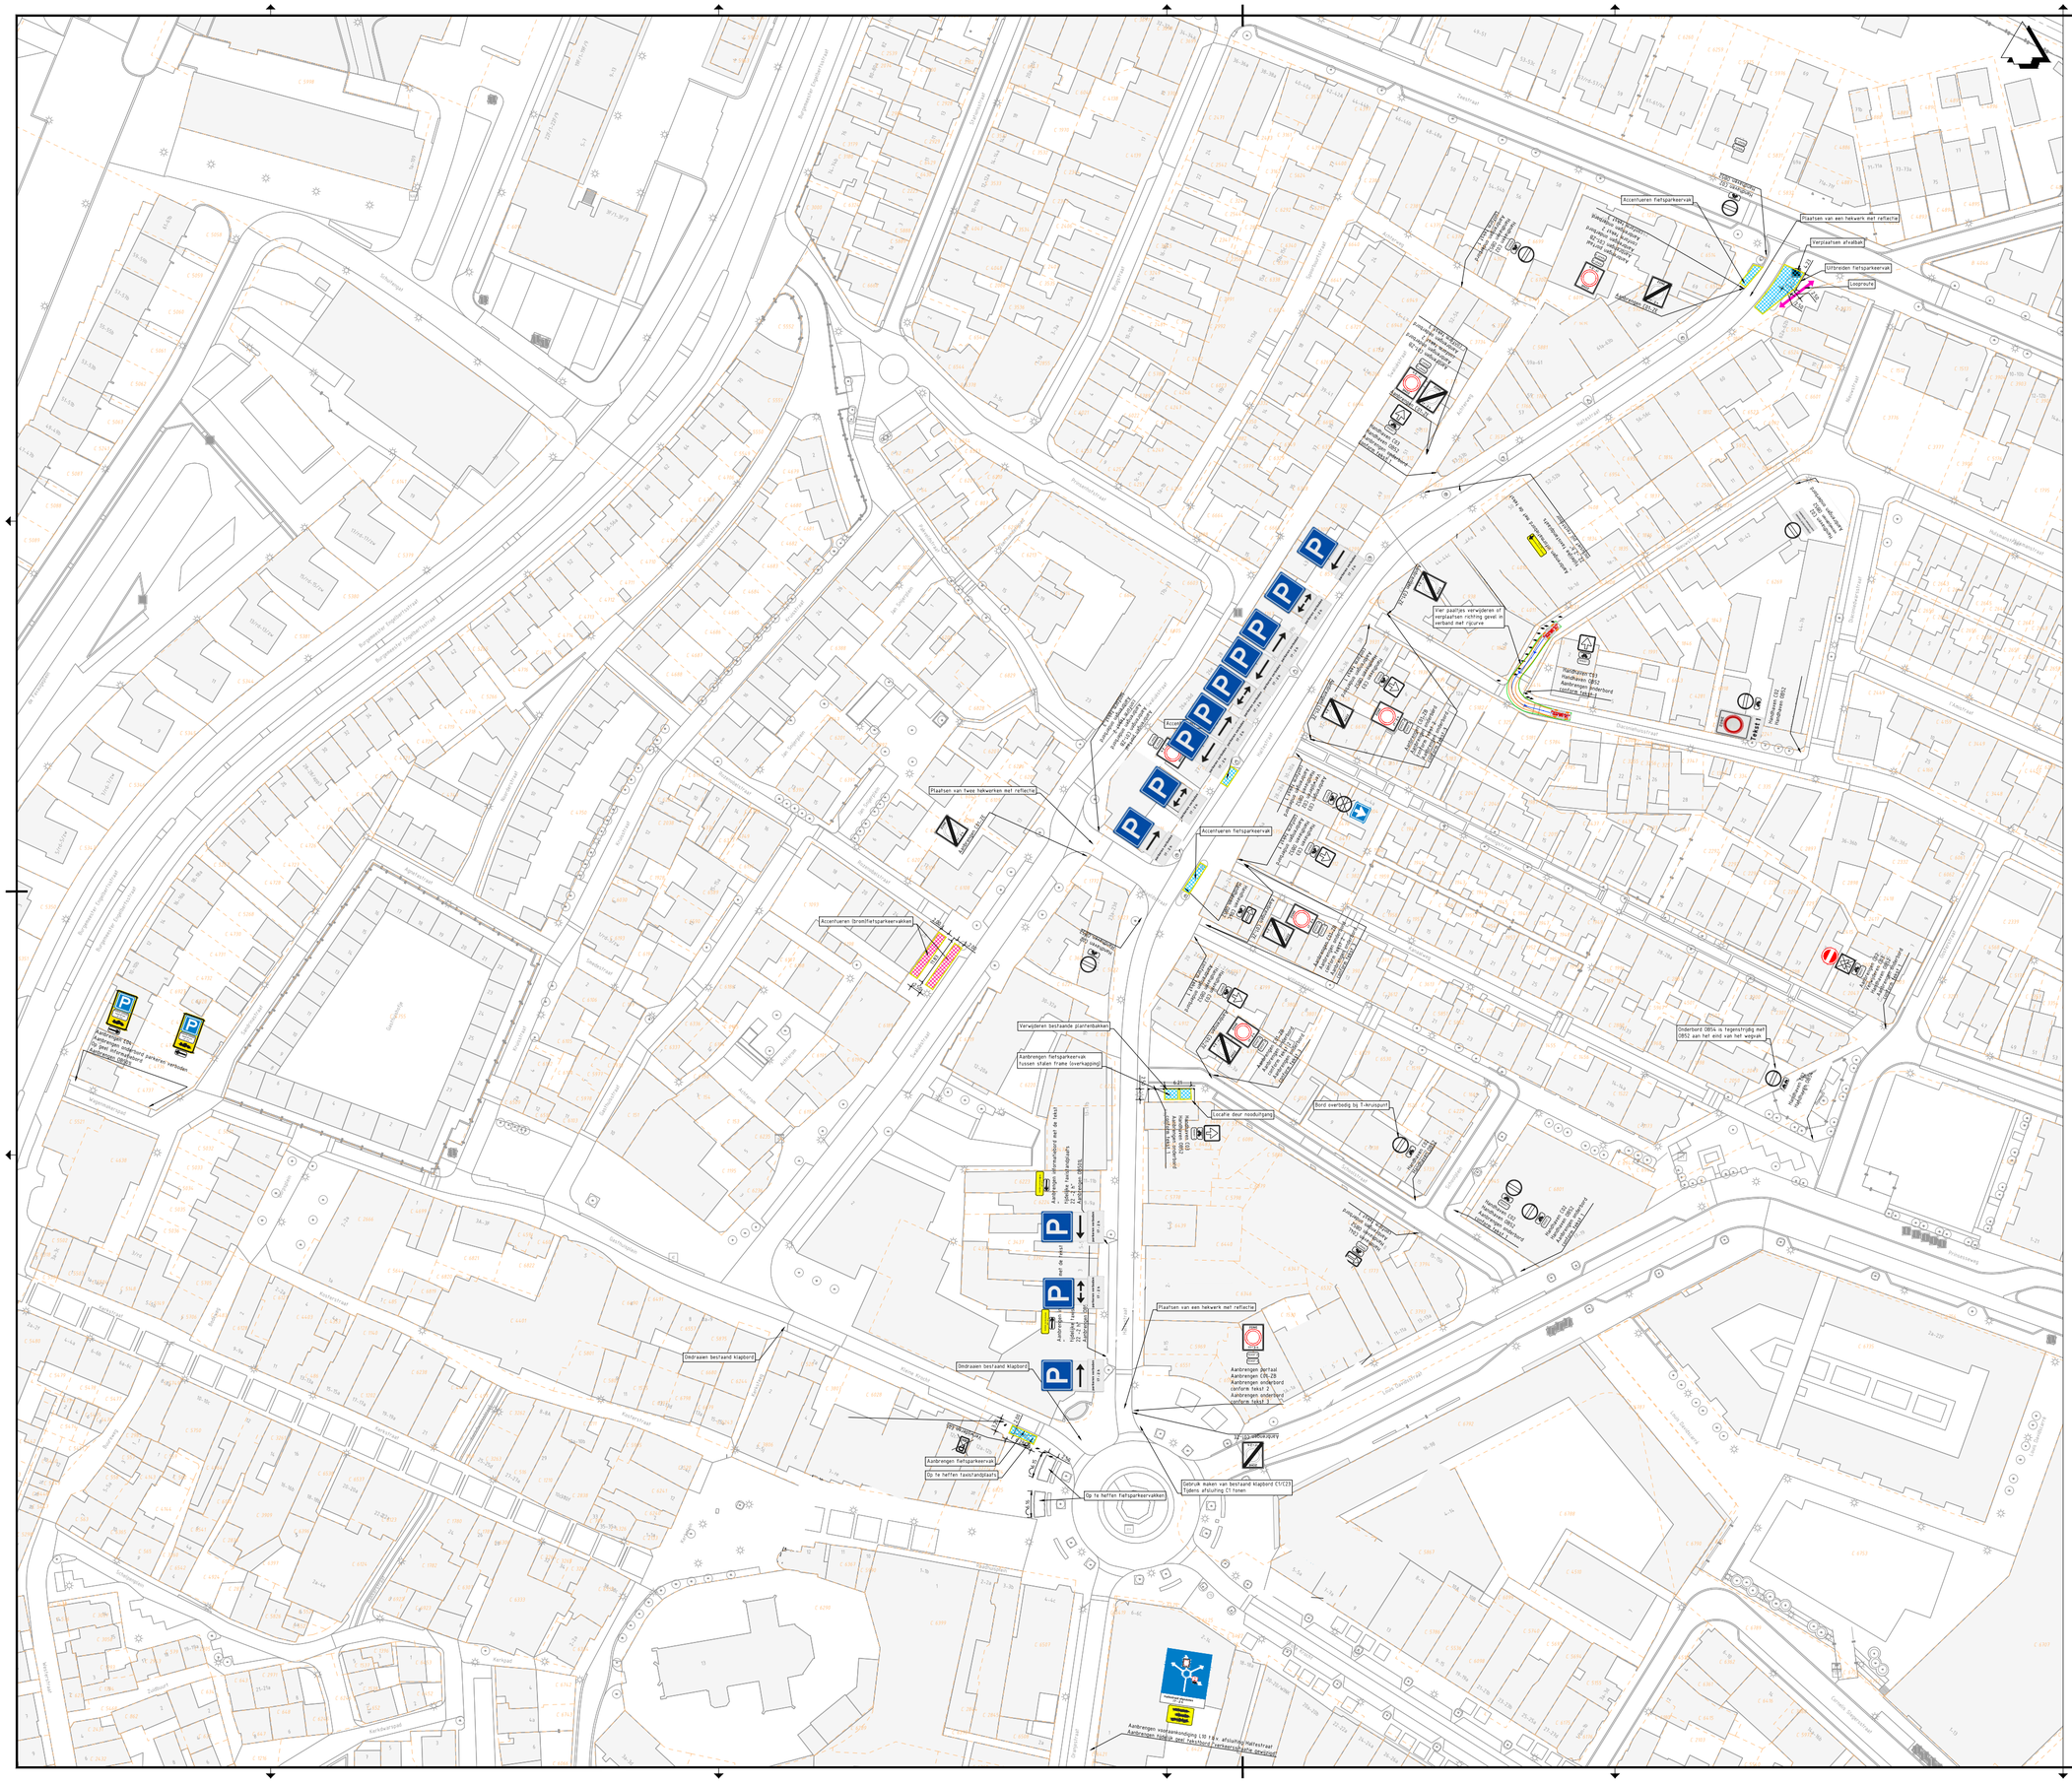

Legenda

- Bestaande situatie
- Kadastrale grens
- Kant verharding
- Fietsparkeervak (indicatief weergegeven) parkeervak op de hoeken voorzien van tegel met fietssymbool
- (Bromfiets)parkeervak (indicatief weergegeven) parkeervak op de hoeken voorzien van tegel met fiets en bromfietssymbool
- Onderbord TEKST 1 te voorzien met tekst: 17 - 2 h uitgezonderd t.b.v. bewoners ...straat (xx f/m xx)
- Onderbord TEKST 2 te voorzien met tekst: uitgezonderd fietsers
- Onderbord TEKST 3 te voorzien met tekst: snorfietsers verboden
- Te verwijderen bebording
- Te handhaven bebording
- Aan te brengen bebording
- Looproute

OPMERKINGEN

- Maten in meters, hoogtepeilen t.o.v. NAP (tenzij anders aangegeven).

0 5 10 15 20m

Versie V2	Omschrijving: Verwerken opmerkingen.		
	Datum: 9-5-2022	Get.: T. Ruizendaal	Con.: A. van Meulen	Vrij.: A. van Meulen
Versie V3	Omschrijving: Verwijderen maatregelen ten behoeve van camerahandhaving.		
	Datum: 3-6-2022	Get.: T. Ruizendaal	Con.: A. van Meulen	Vrij.: A. van Meulen

Opdrachtgever
Gemeente Zandvoort

Contact

Advies- en Ingenieursorganisatie
ARCADIS

Project
Afsluiting Haltestraat
Projectnummer : 30122166
Fase : Initiatief / haalbaarheid

Contact
A. van Meulen

Security Category: A53

Onderwerp : Verkeersmaatregelen Haltestraat, Zandvoort

Schaal : 1:500
Contractnummer: N.v.t.
Bladformaat : A0
Bladnummer : 1 van1
Status : Concept

Tekeningnummer: HLTSTR-ARC-SI-00-DR-CE-IH-0001
Versie: V3

Bron: 20001247_1N