
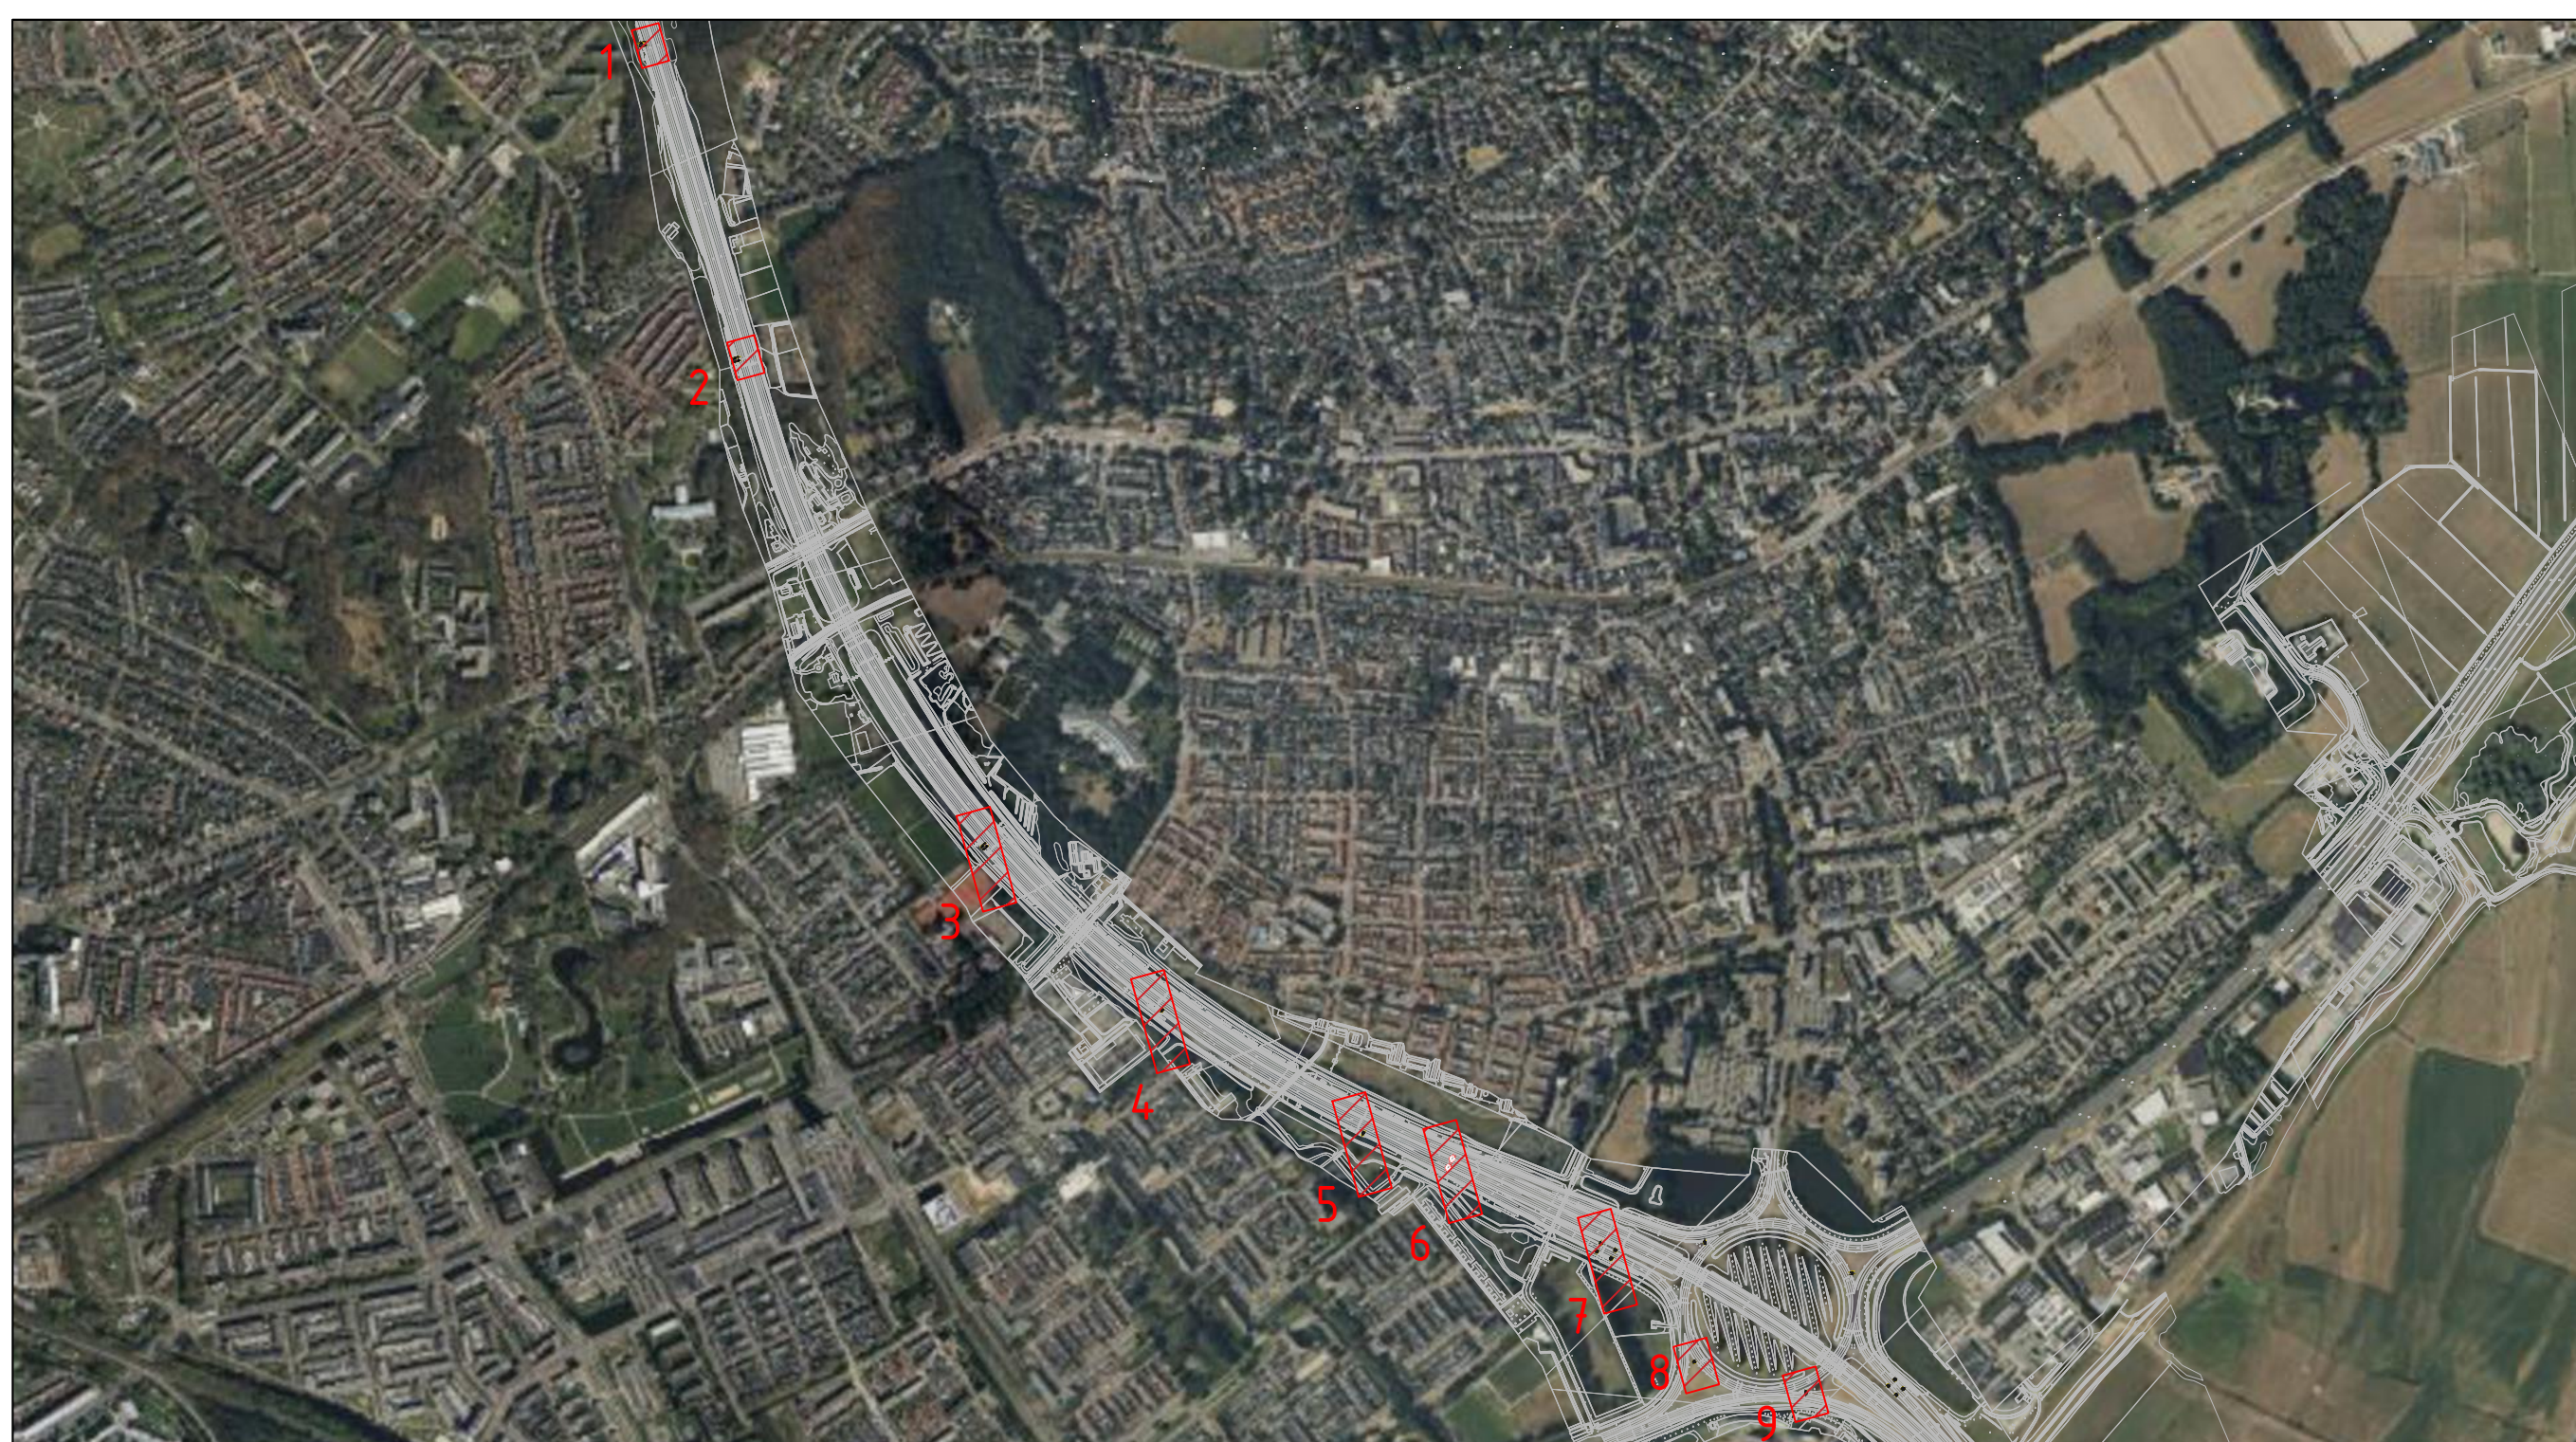
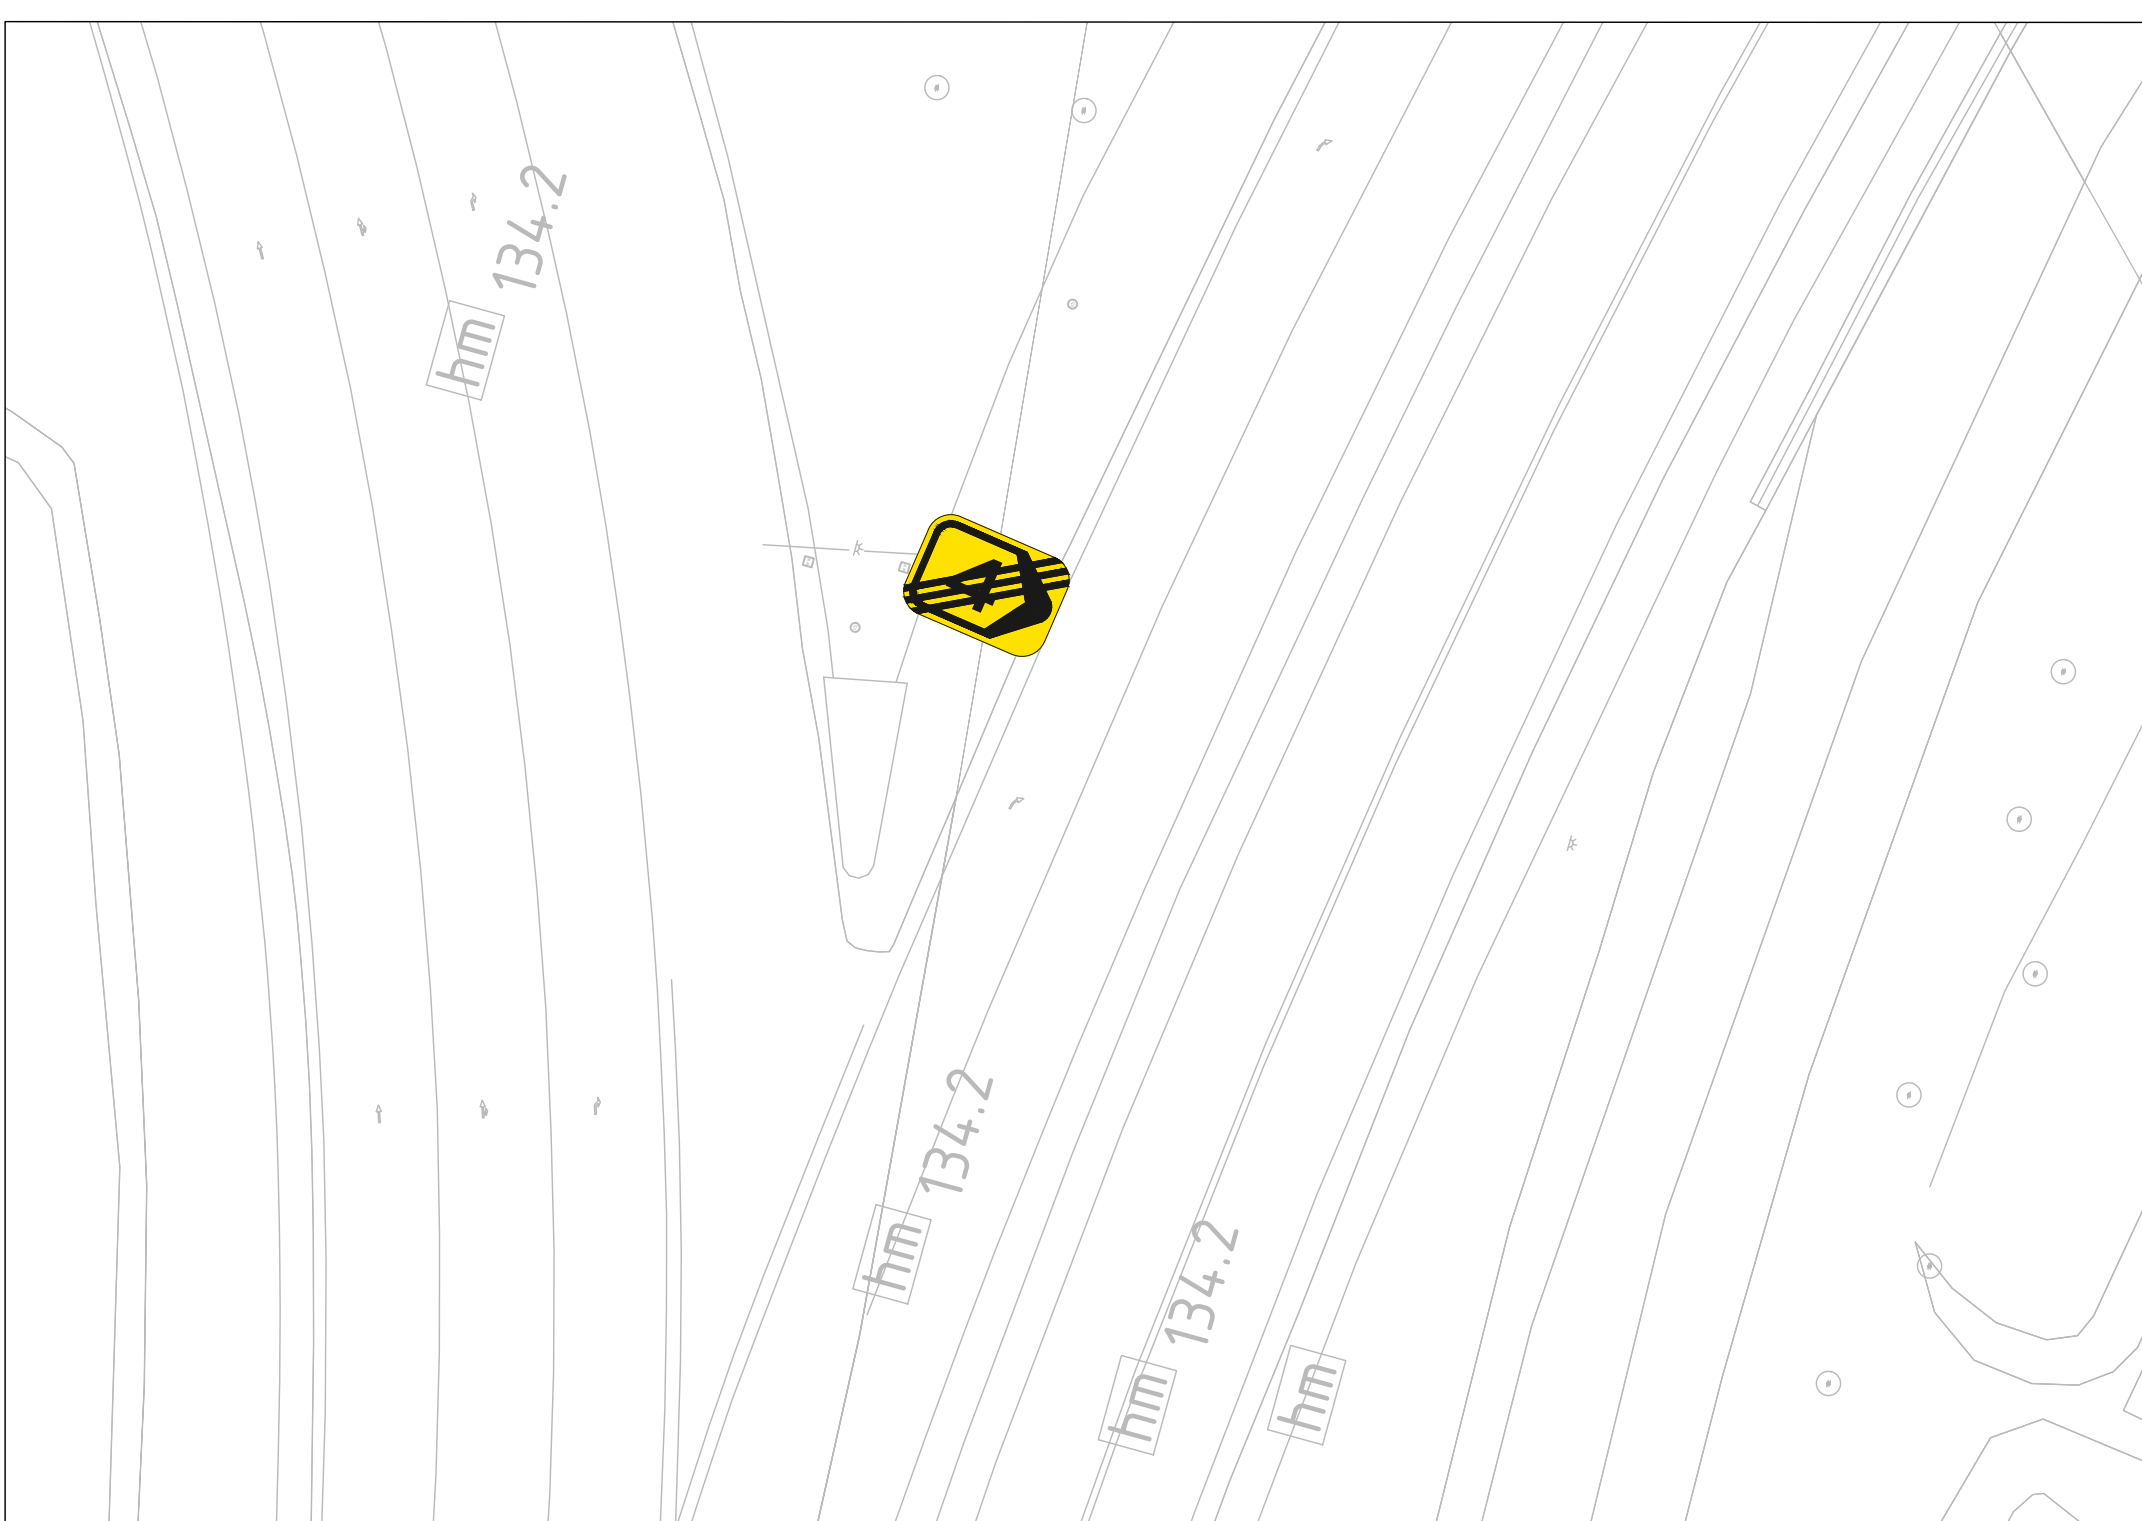
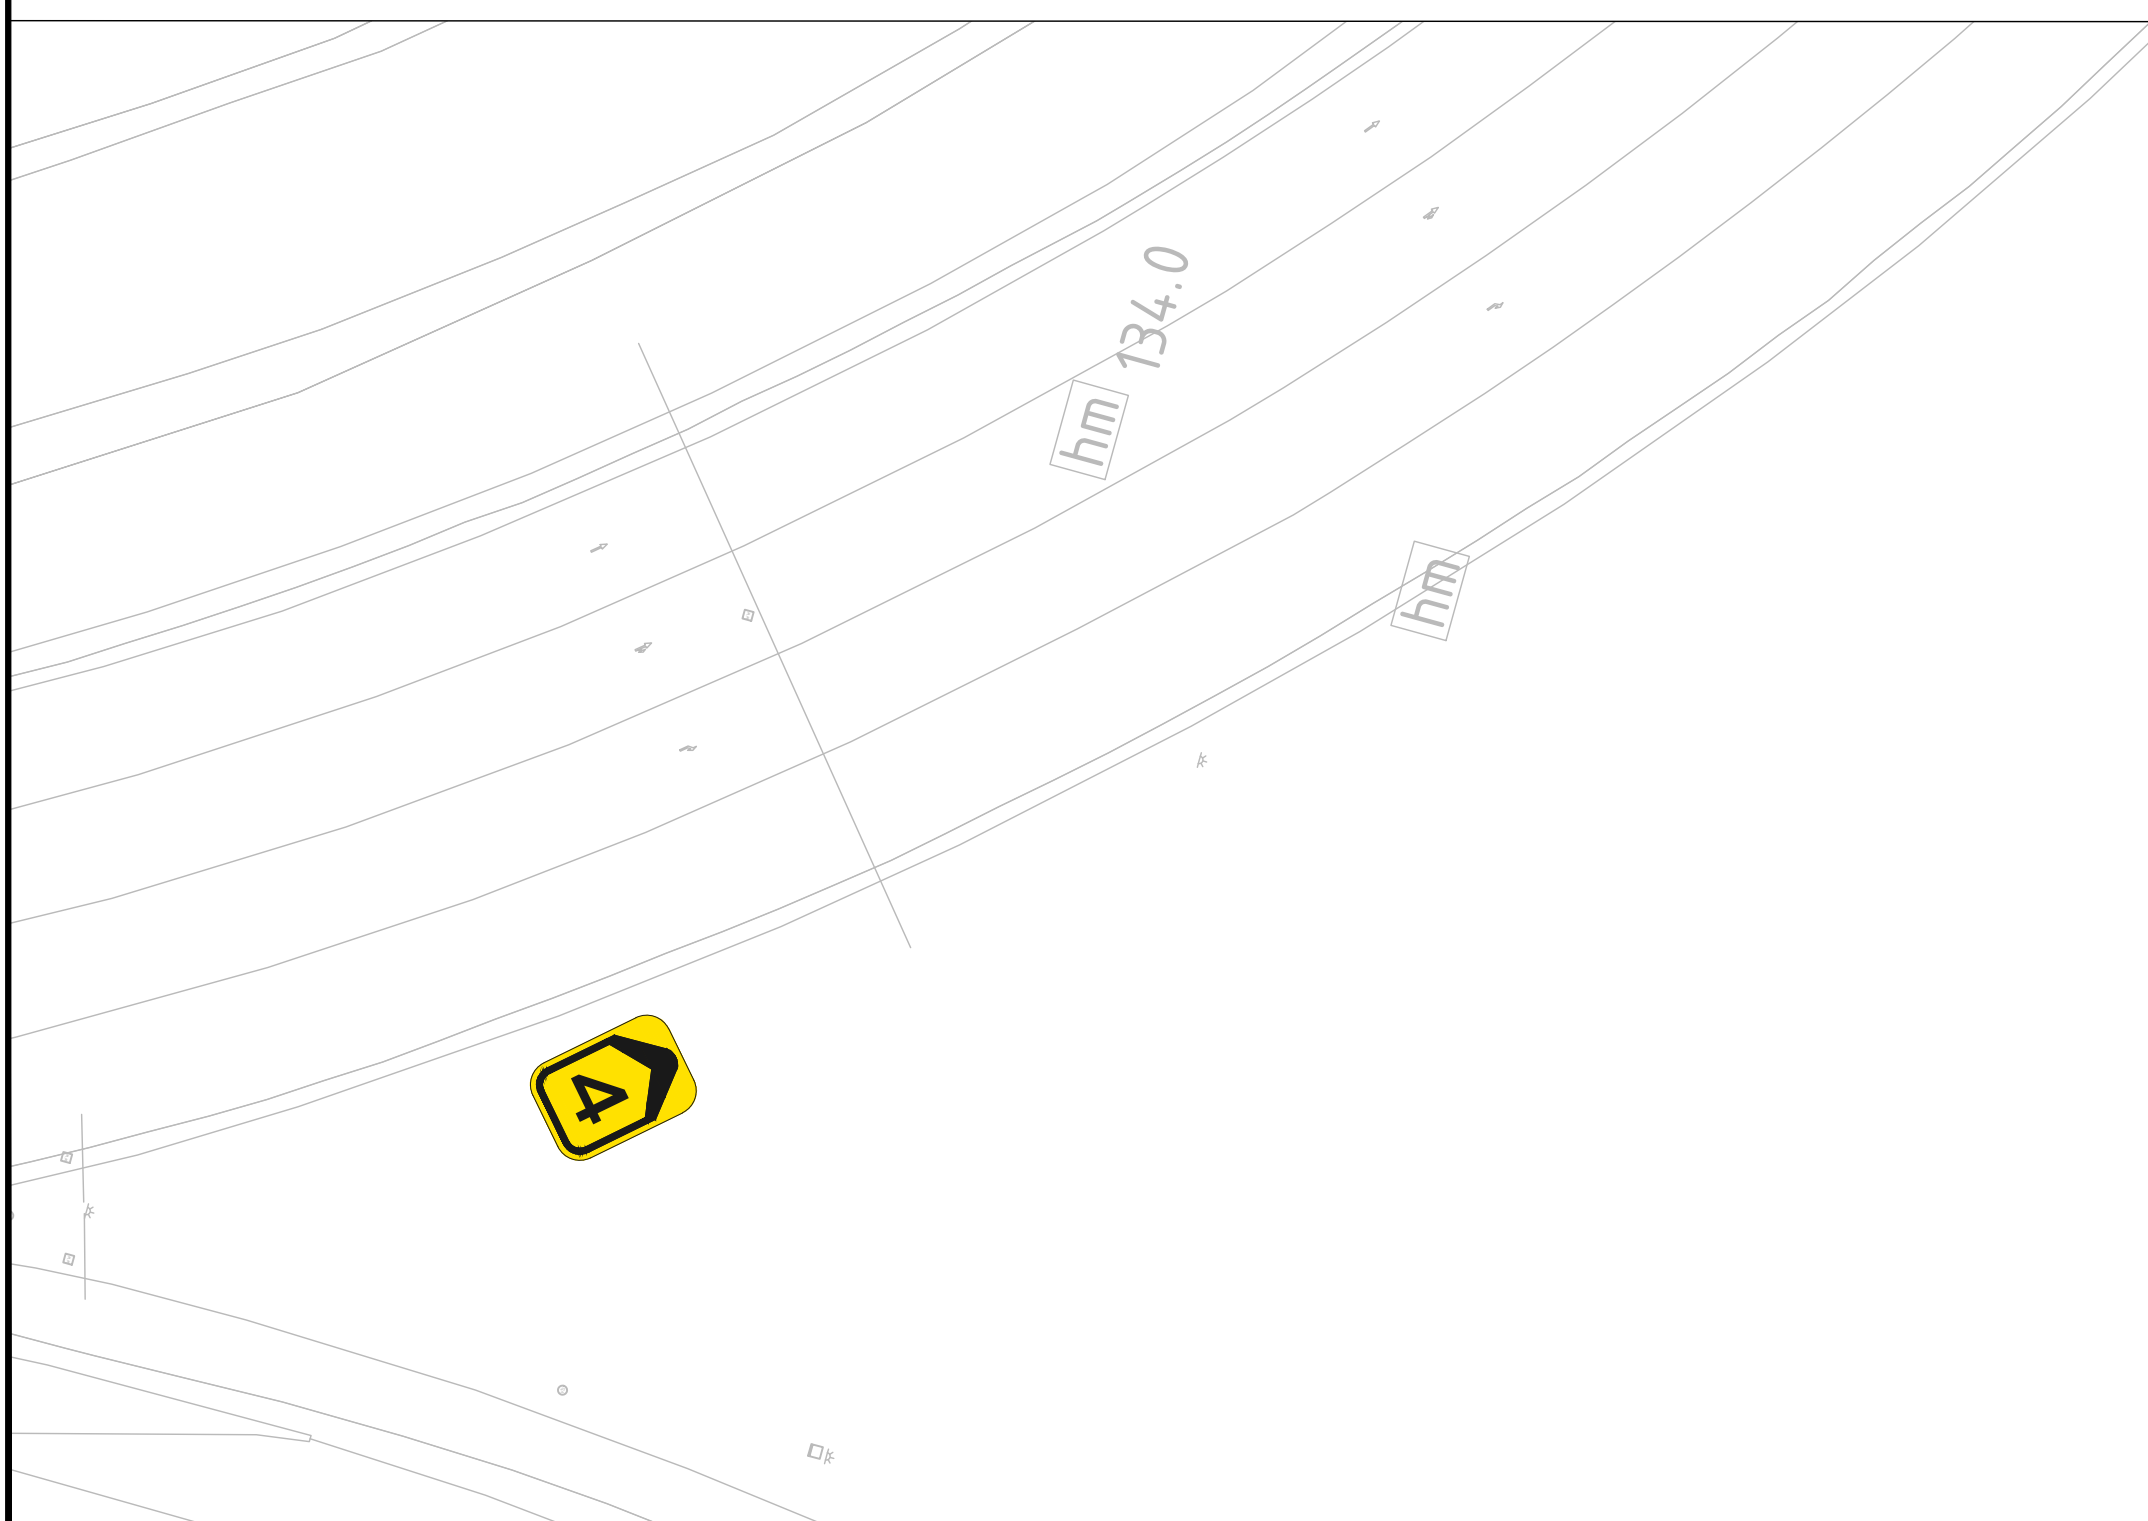
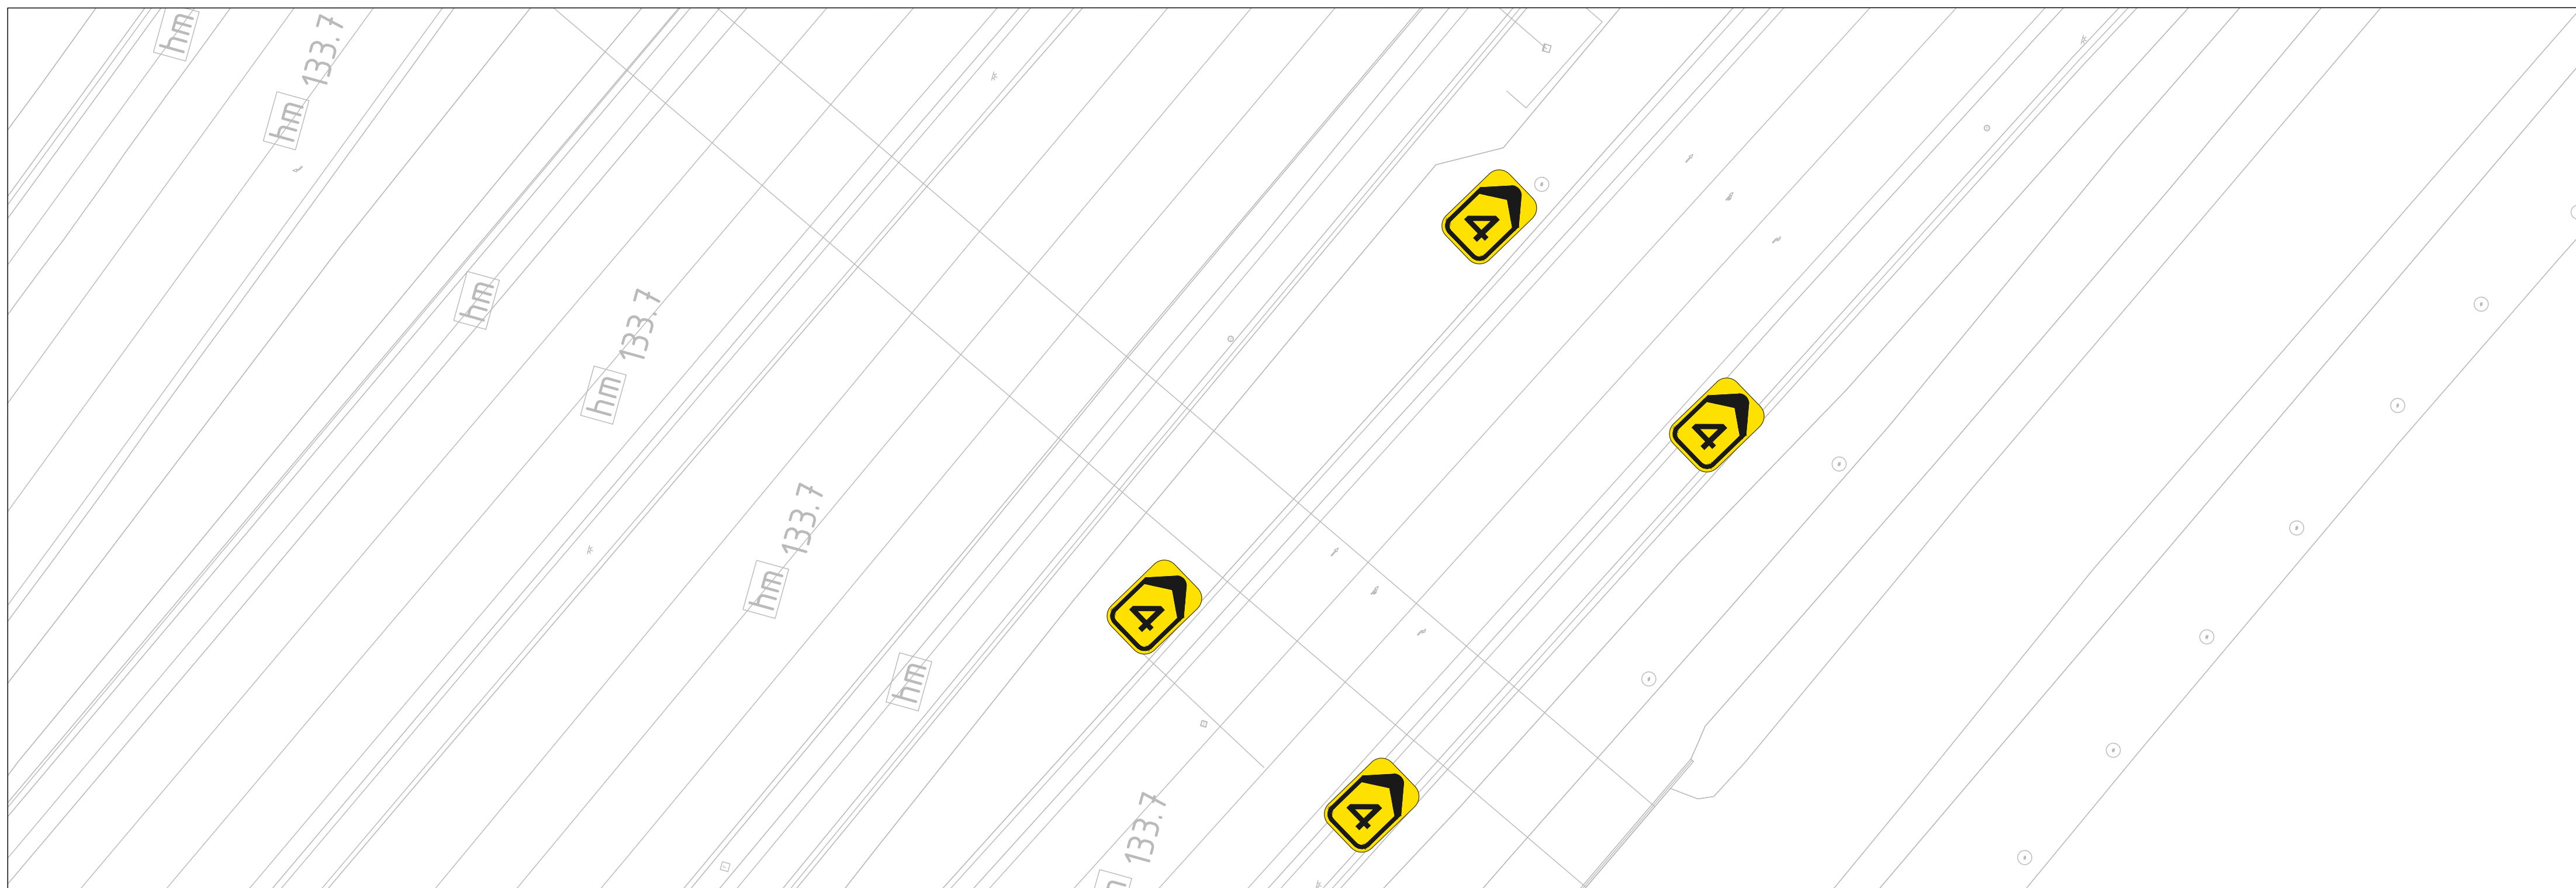
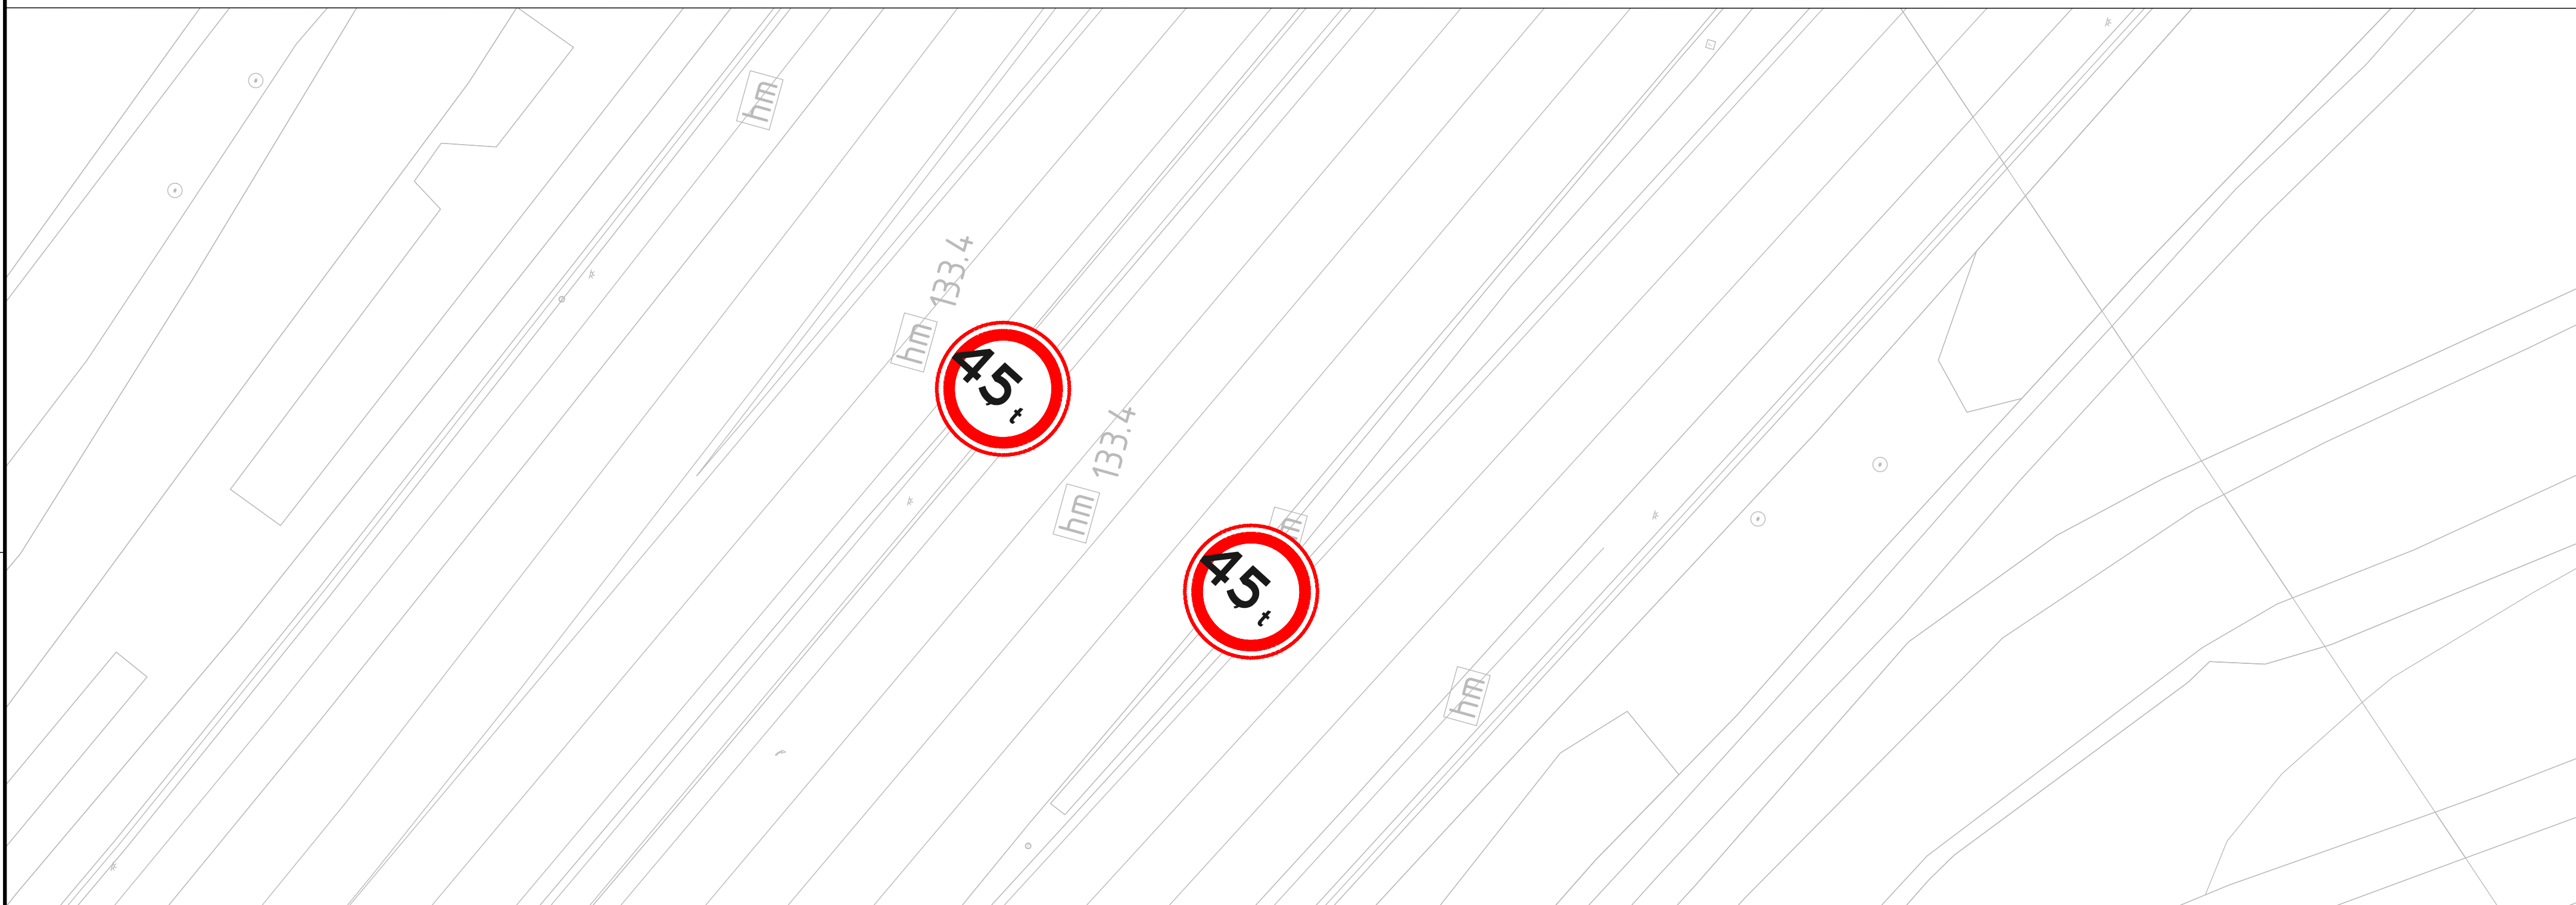
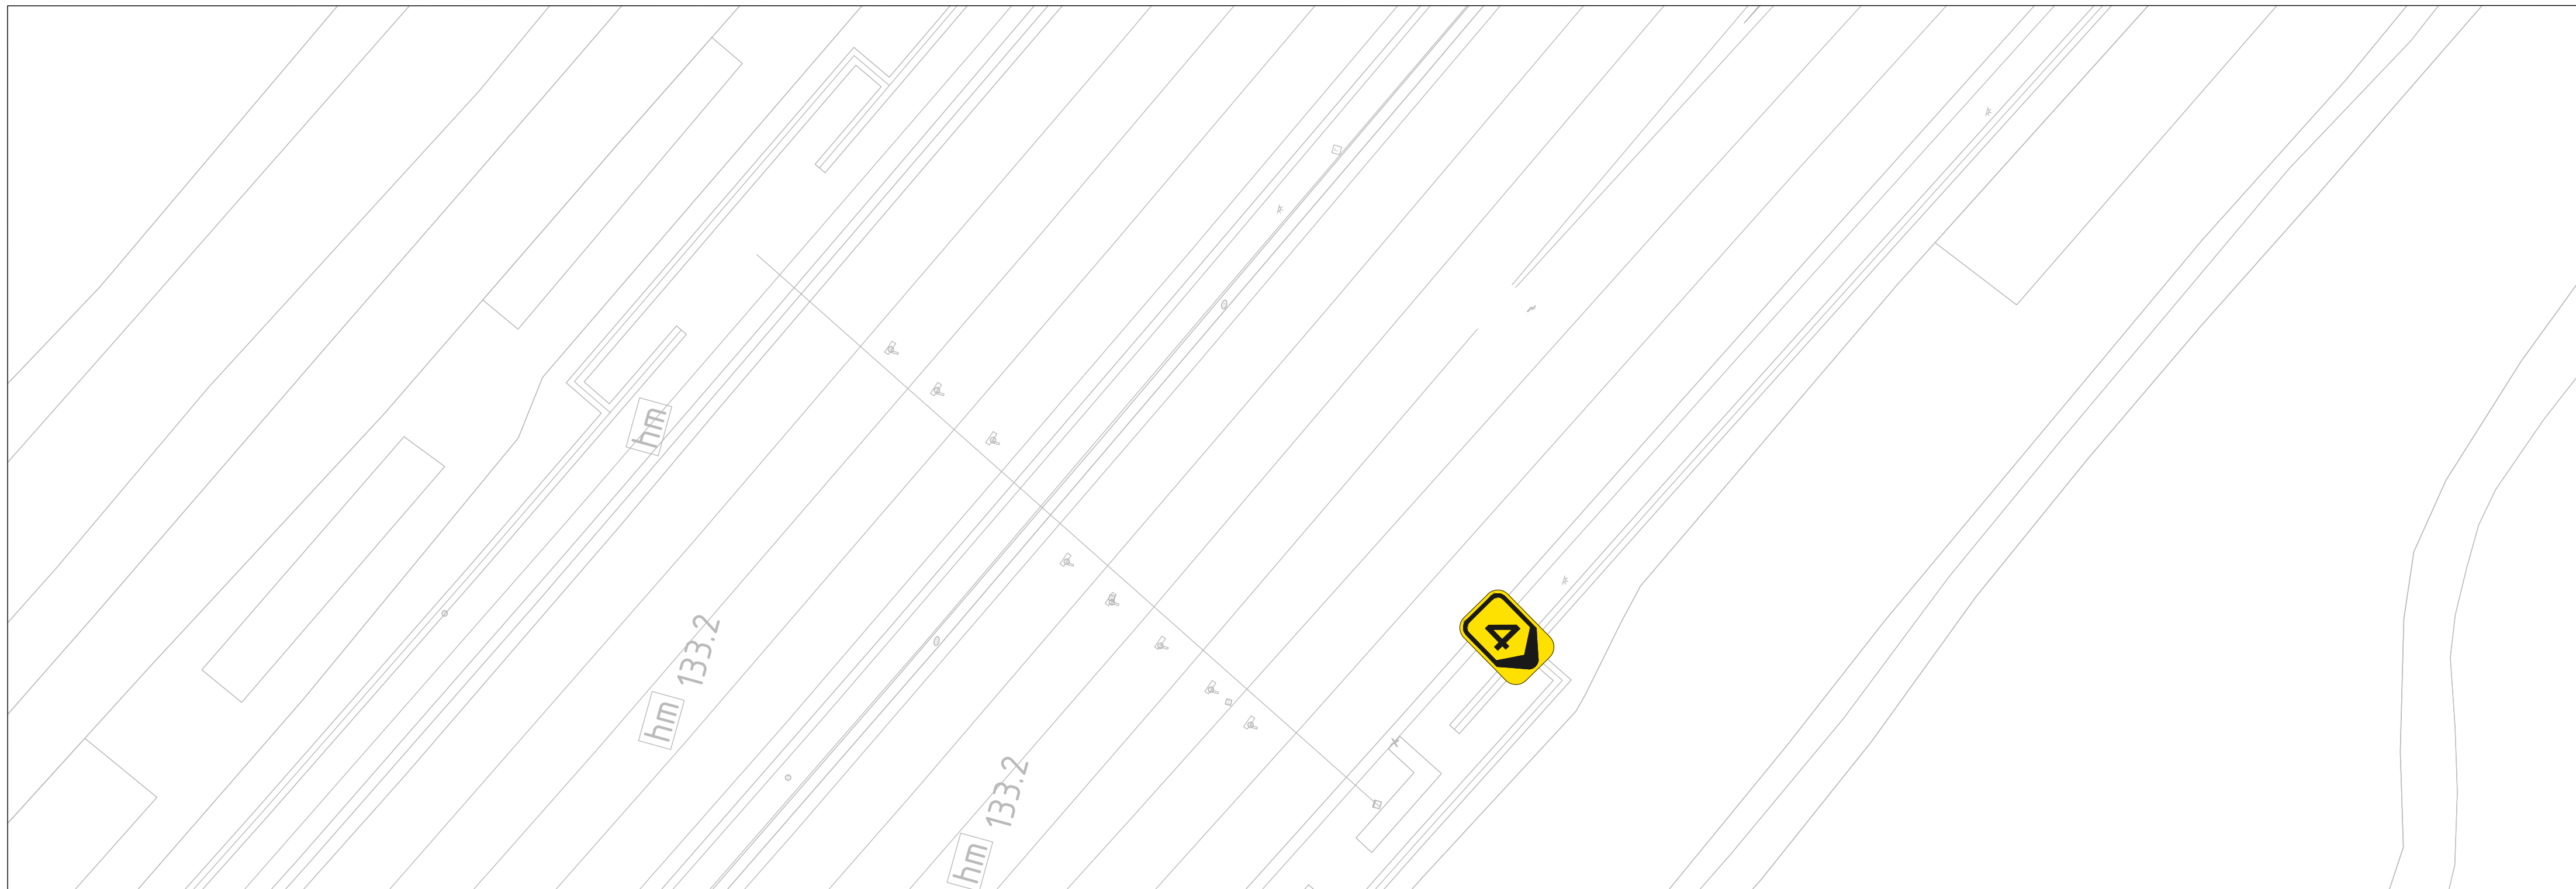
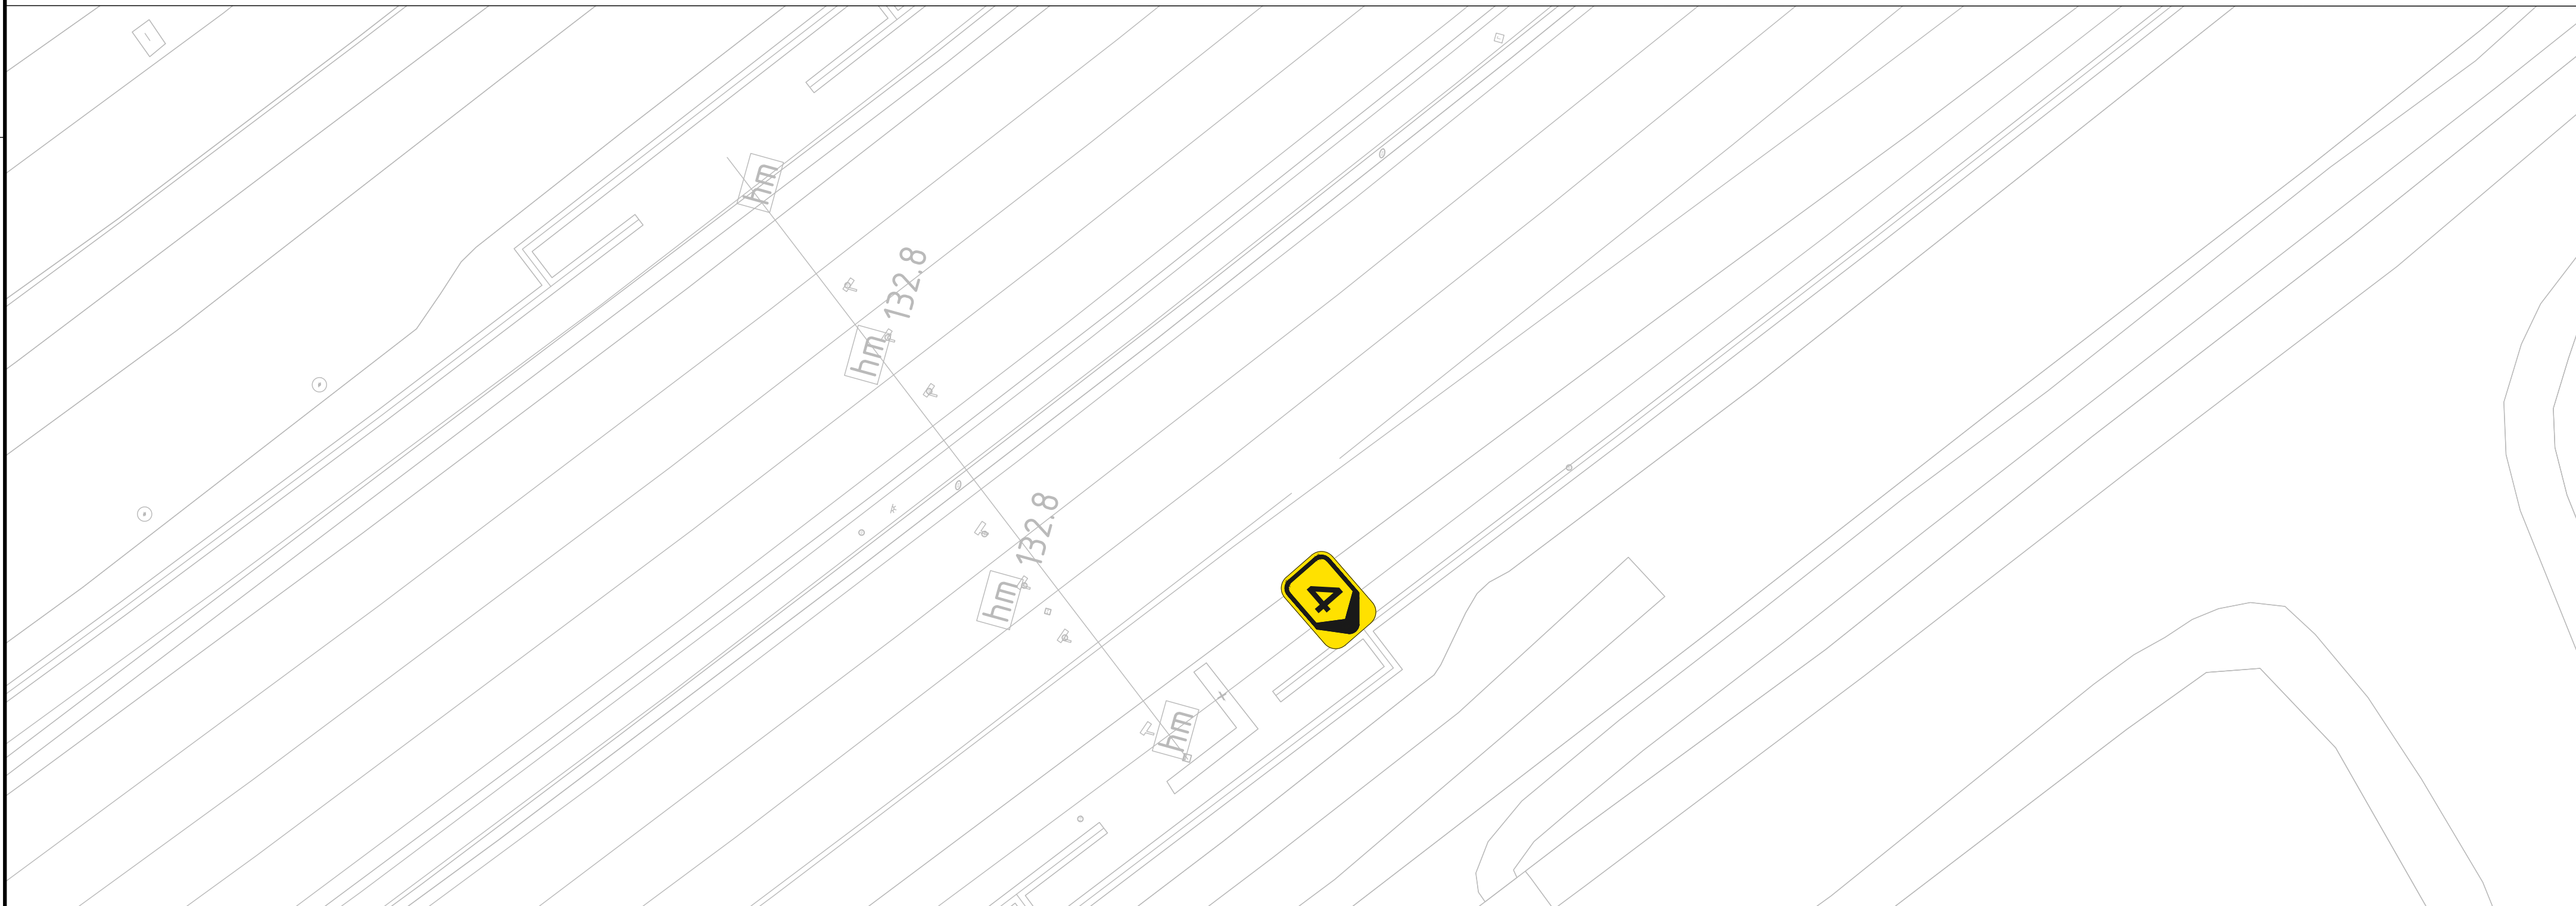
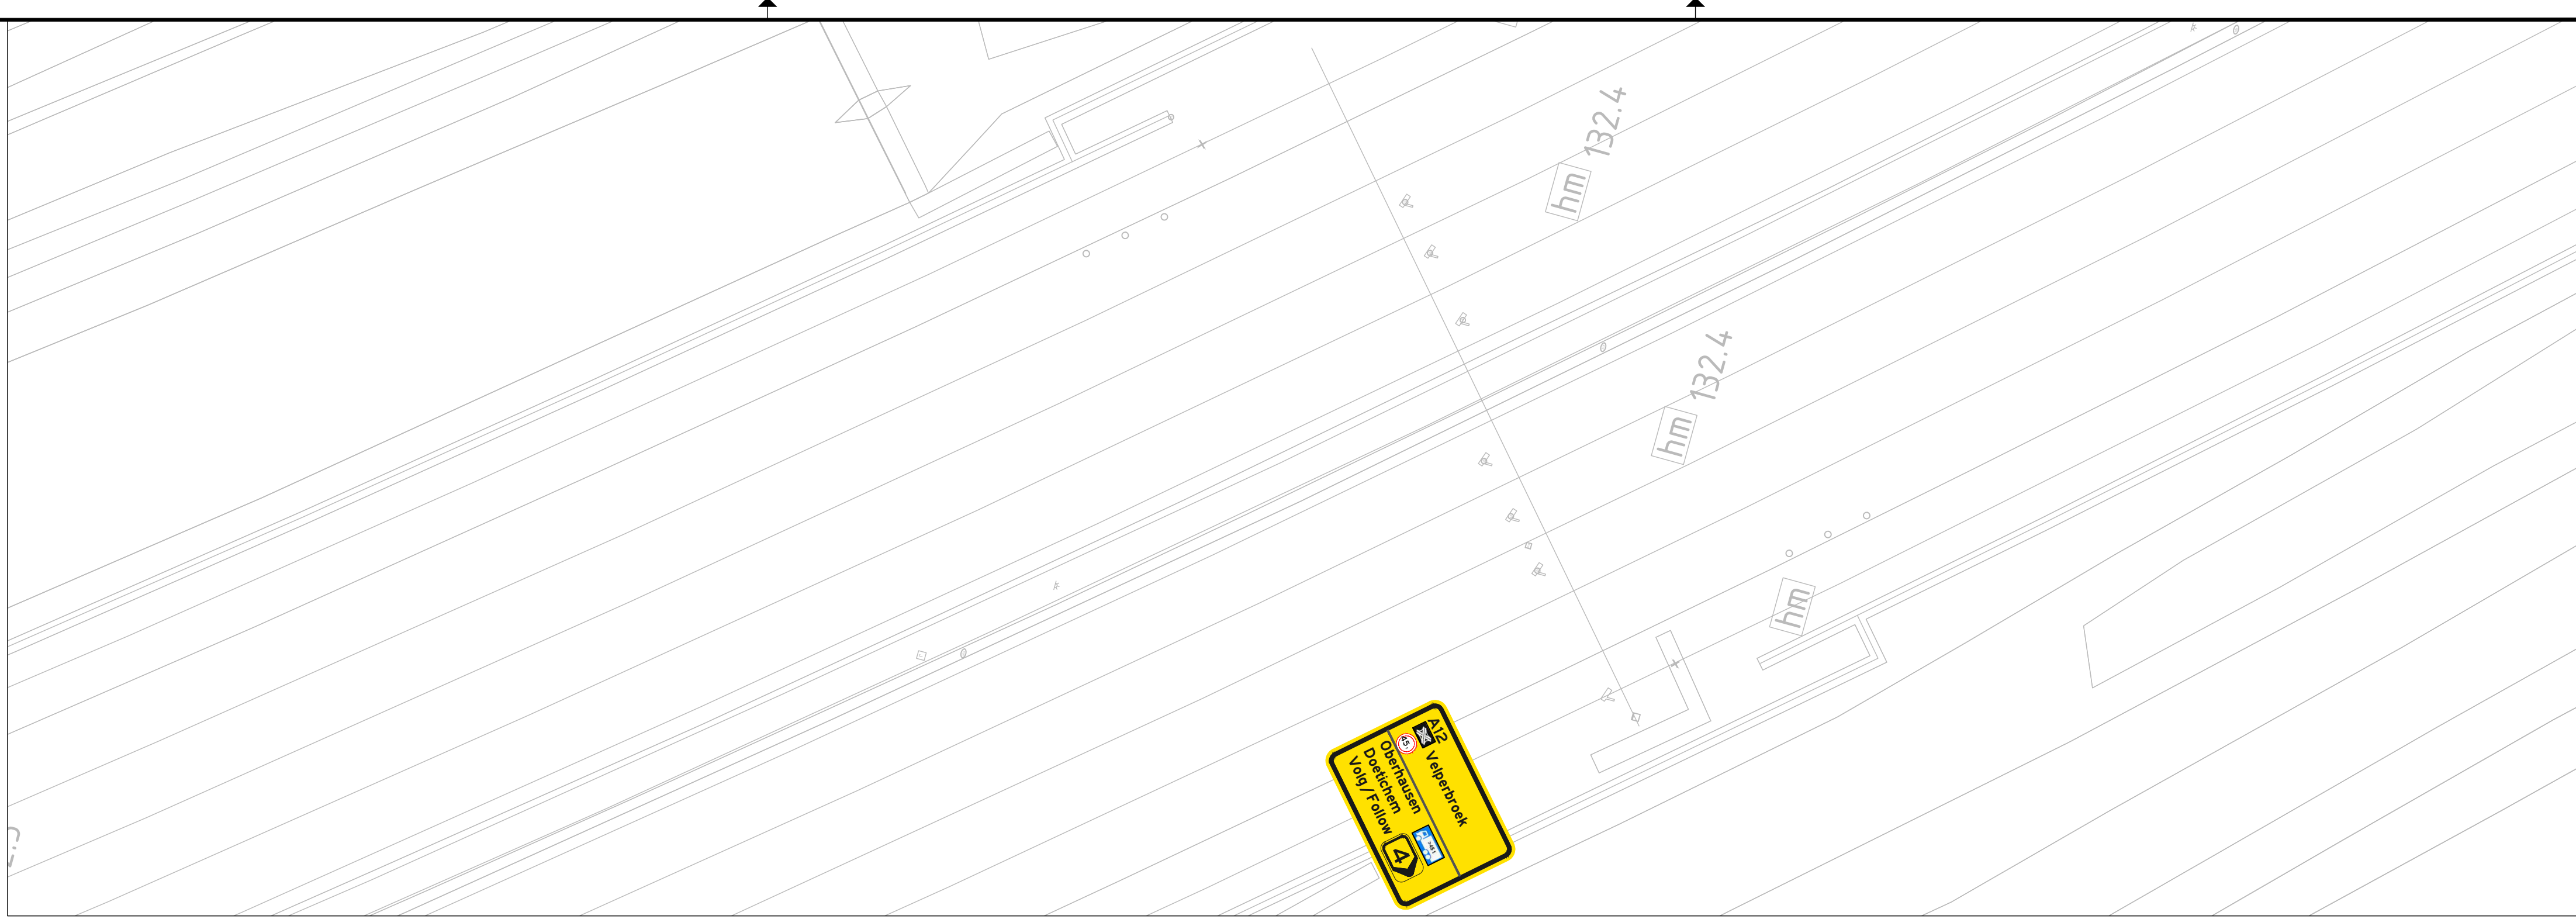
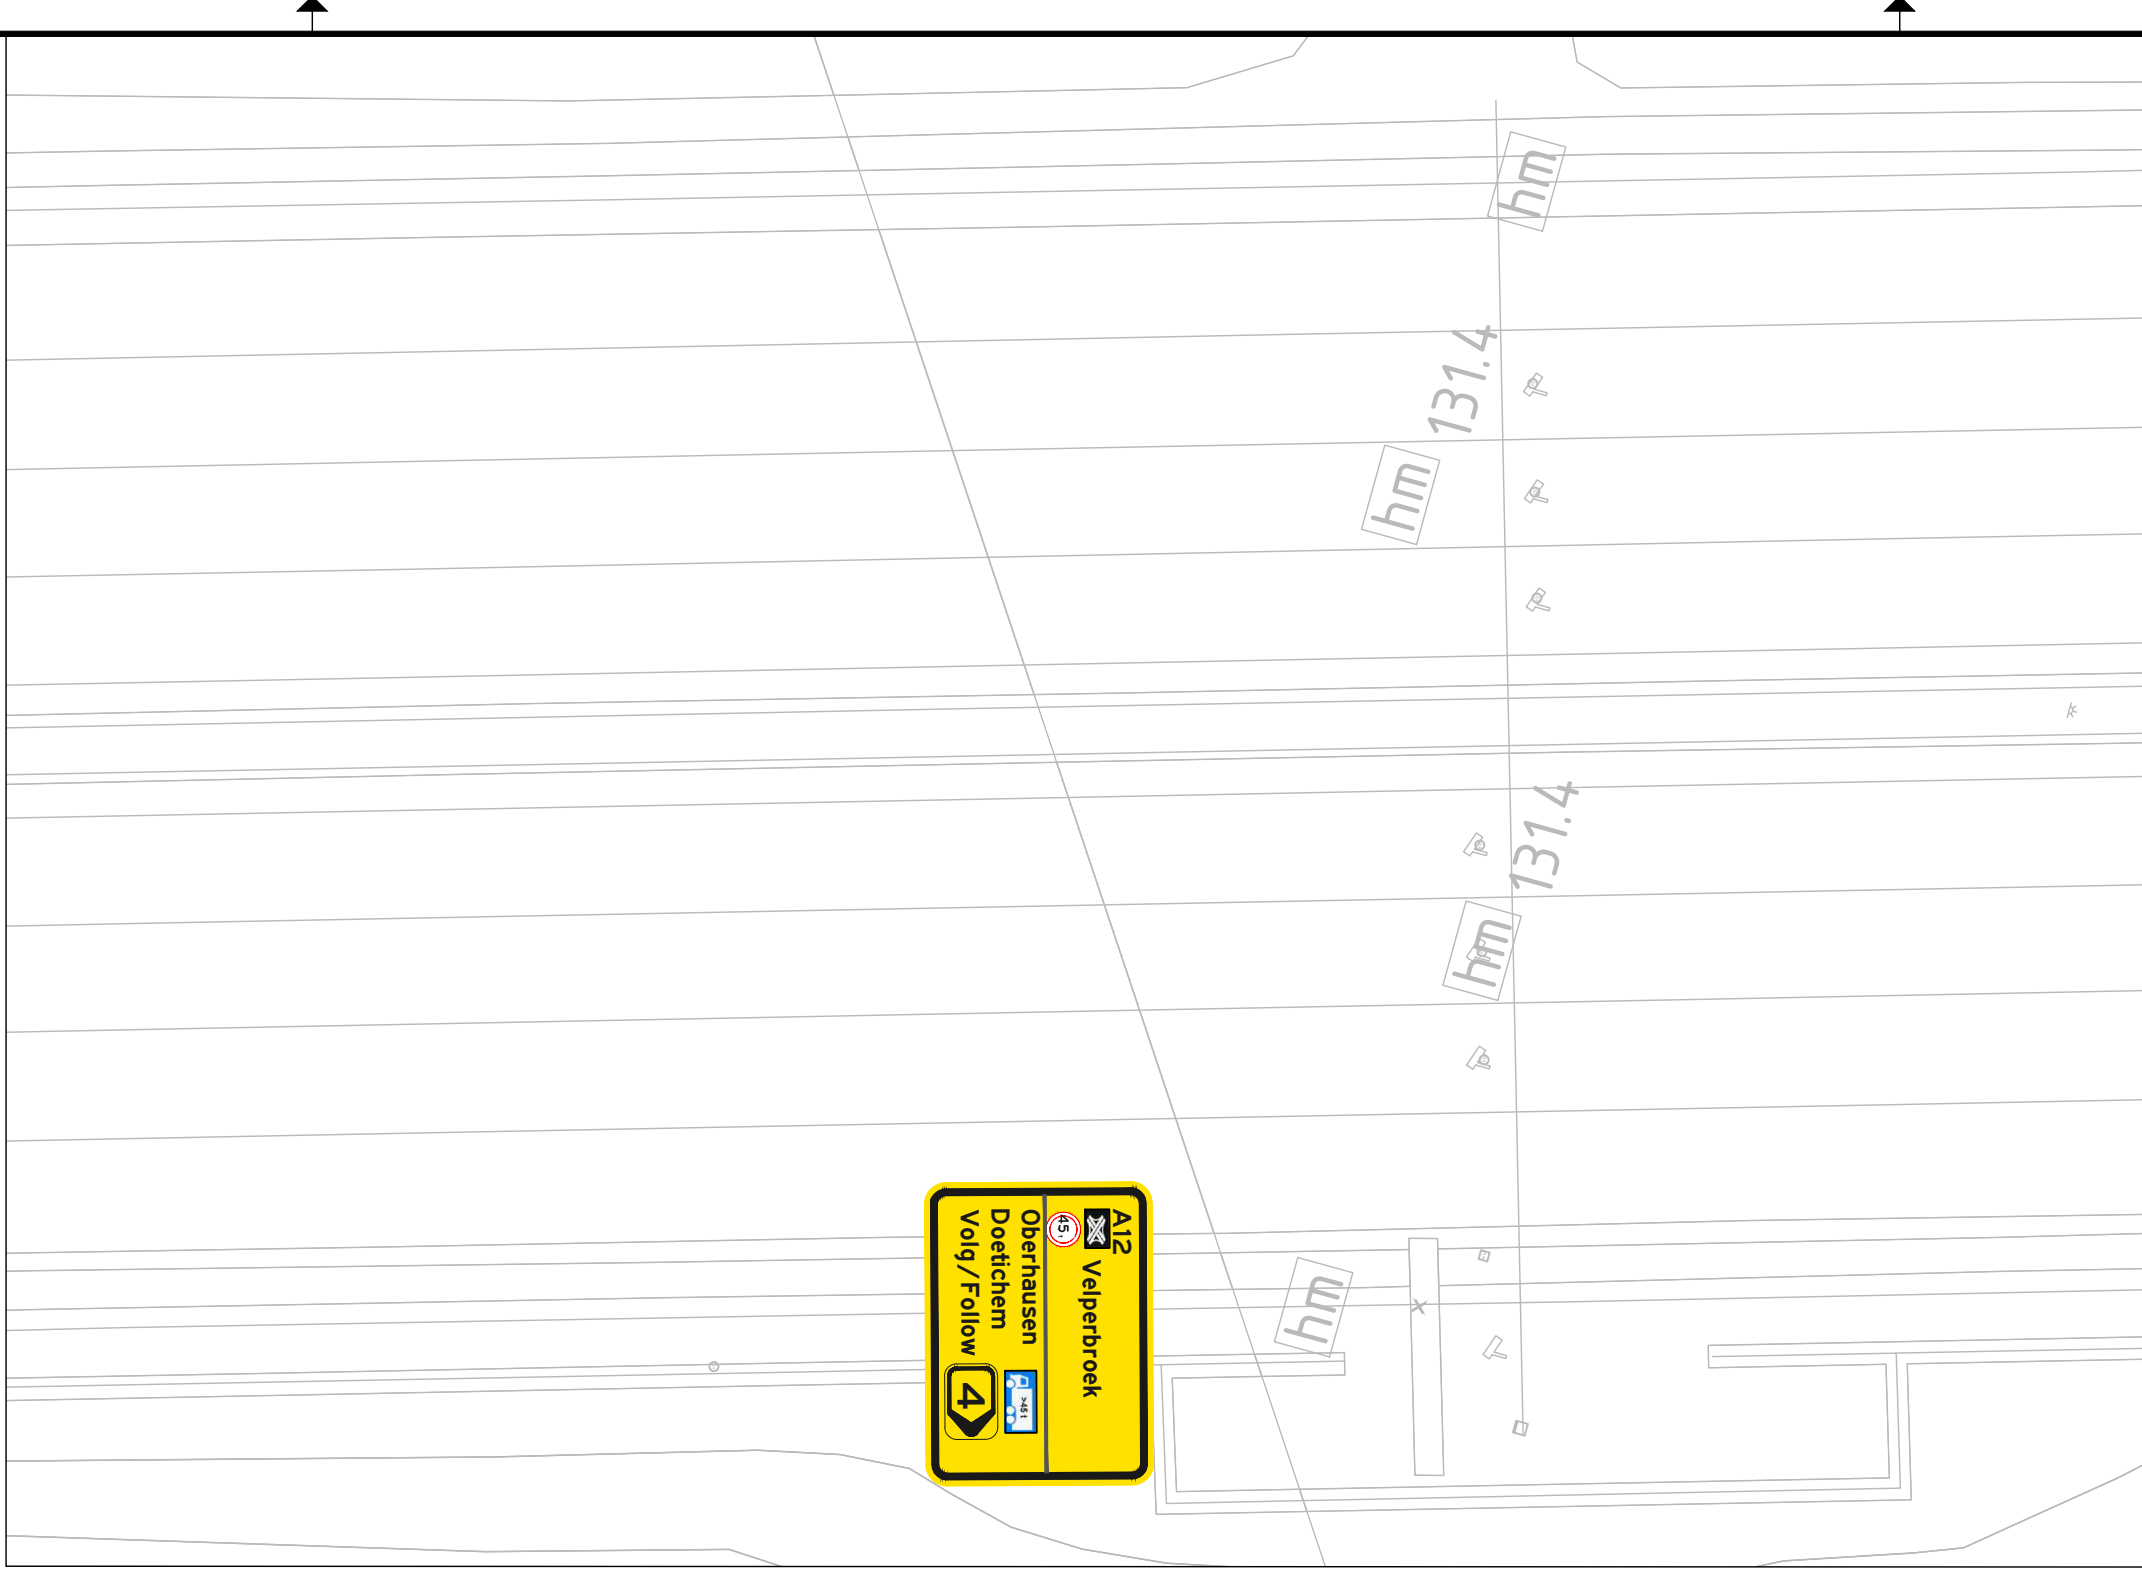


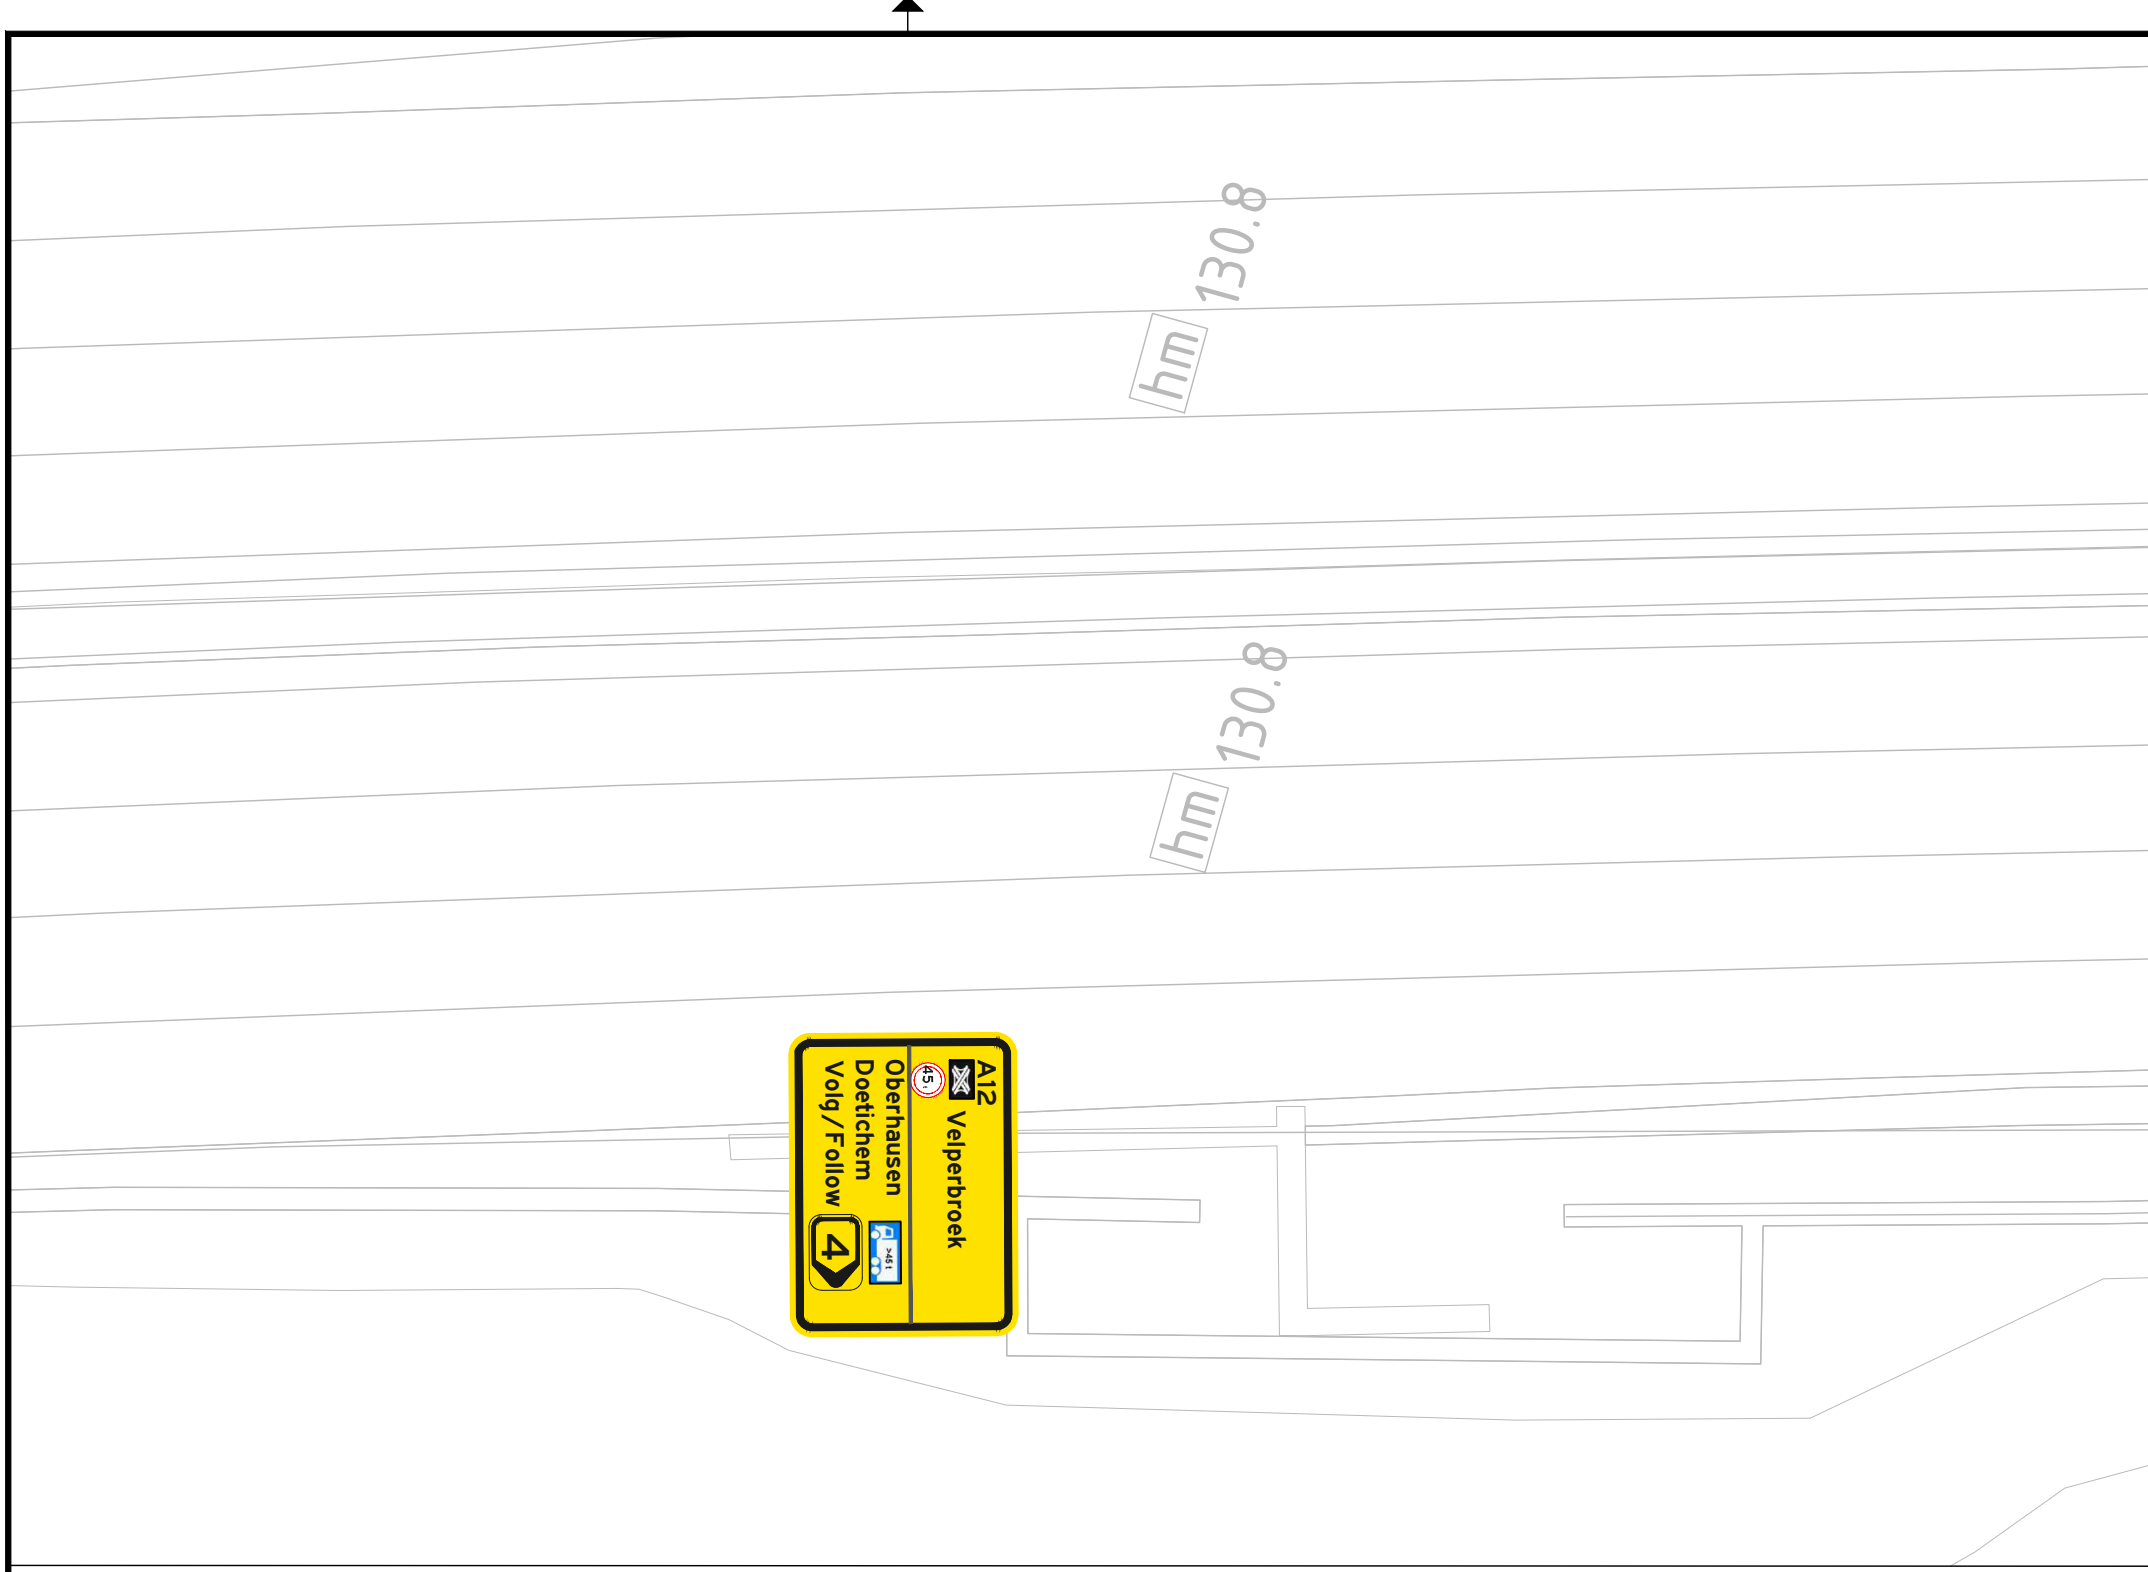

0 2.5 5 7.5 10m

Schaal 1:250

Maten in meters, tenzij anders is vermeld
Peilmaten in meters t.o.v. N.A.P., tenzij anders is vermeld
Materiaalmaten in millimeters, tenzij anders is vermeld
Diameters in millimeters, tenzij anders is vermeld

Opdrachtnummer	3	Opmerkingen	
Opdrachttype	PPF		
Opdrachtnummer	3		
Opdrachtstatus	0		
PPF-NR	2023066-06		
Schaal	N.C.S. N° 1250		
Gekend	N. Herder		
Geplaatst door	H. J. J. J. J.		
Maatstaf	Meters		
Bevestiging	10		
Plaats	Arnhem		
Opdrachtgever	Arnhem - Duitse grens		
Blad	1	Aantal	1
Plotdatum	26-11-2024		
Autocad	2018	PLT	15.5

