


# Leggerprofiel 118: Kadevaknr. 335

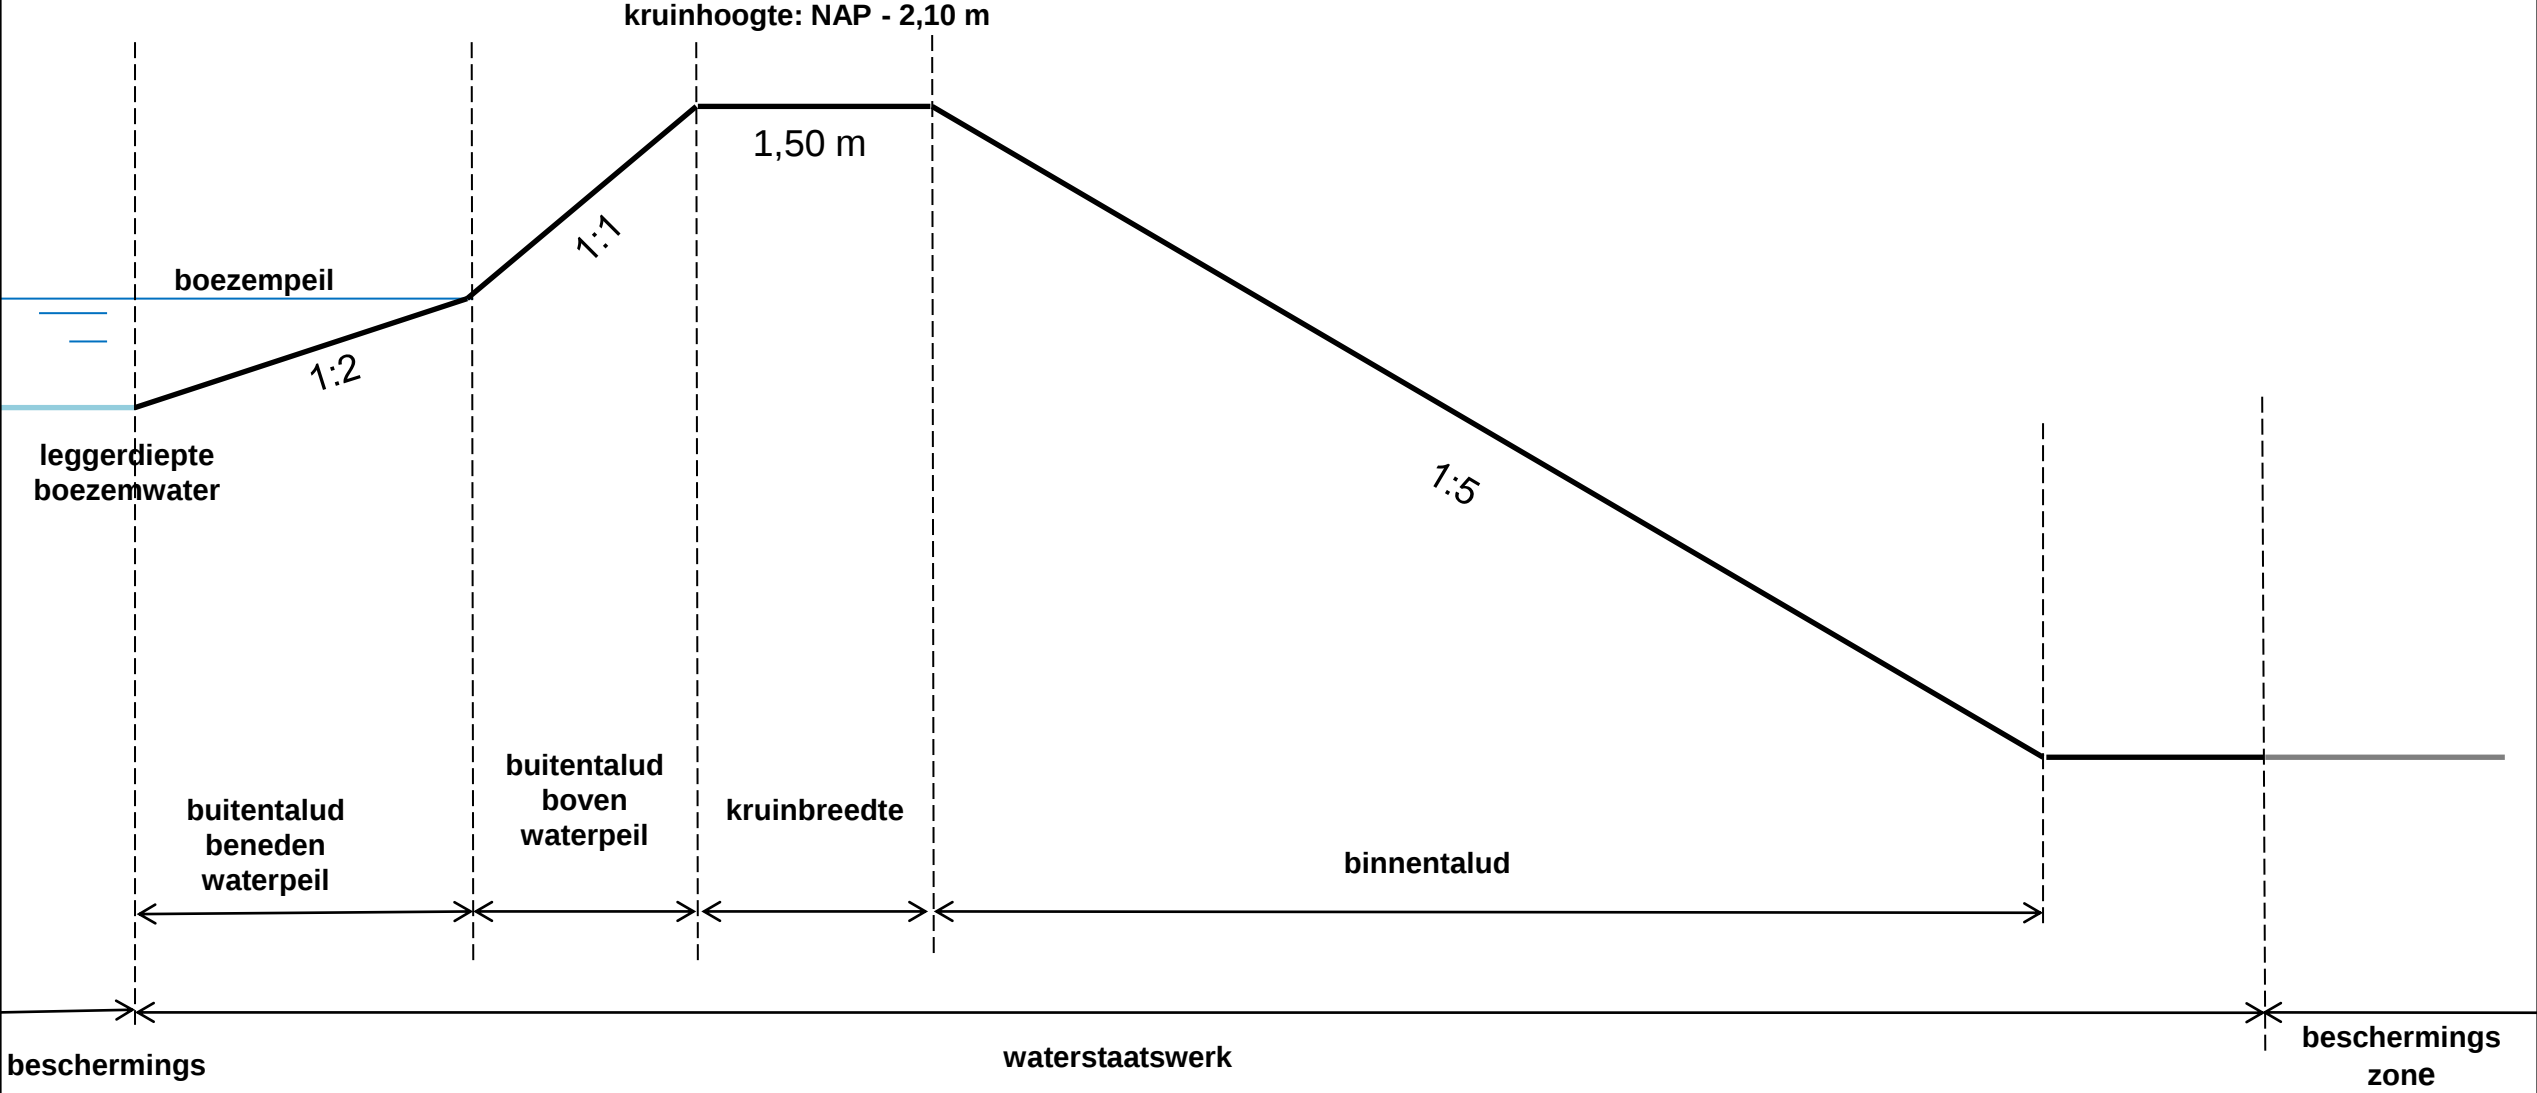

Voor begrenzing van waterstaatswerk en beschermingszones; zie leggerkaart.

|   |                                         |                  |                            |  |                                             |  |
|---|-----------------------------------------|------------------|----------------------------|--|---------------------------------------------|--|
| <br>Houtemraadschap van<br><b>Delfland</b> | Postbus 3061<br>2601 DB Delft           |                  | Telefoon : (015) 260 81 08 |  | www.hhdelfland.nl<br>twitter.com/hhdelfland |  |
|   | Leggerprofielen Regionale Waterkeringen |                  |                            |  |                                             |  |
|   | Programma :                             |                  | Stevige Dijken             |  |                                             |  |
|   | Formaat :                               |                  | Datum :                    |  |                                             |  |
|   | A4                                      |                  | Revisie datum :            |  |                                             |  |
| Schaal :   |                                         | Getekend :       |                            |  |                                             |  |
|   |                                         | Naam             |                            |  |                                             |  |
|   |                                         | Tekeningnummer : |                            |  |                                             |  |