




Bebording busparkeren Catharijnesingel



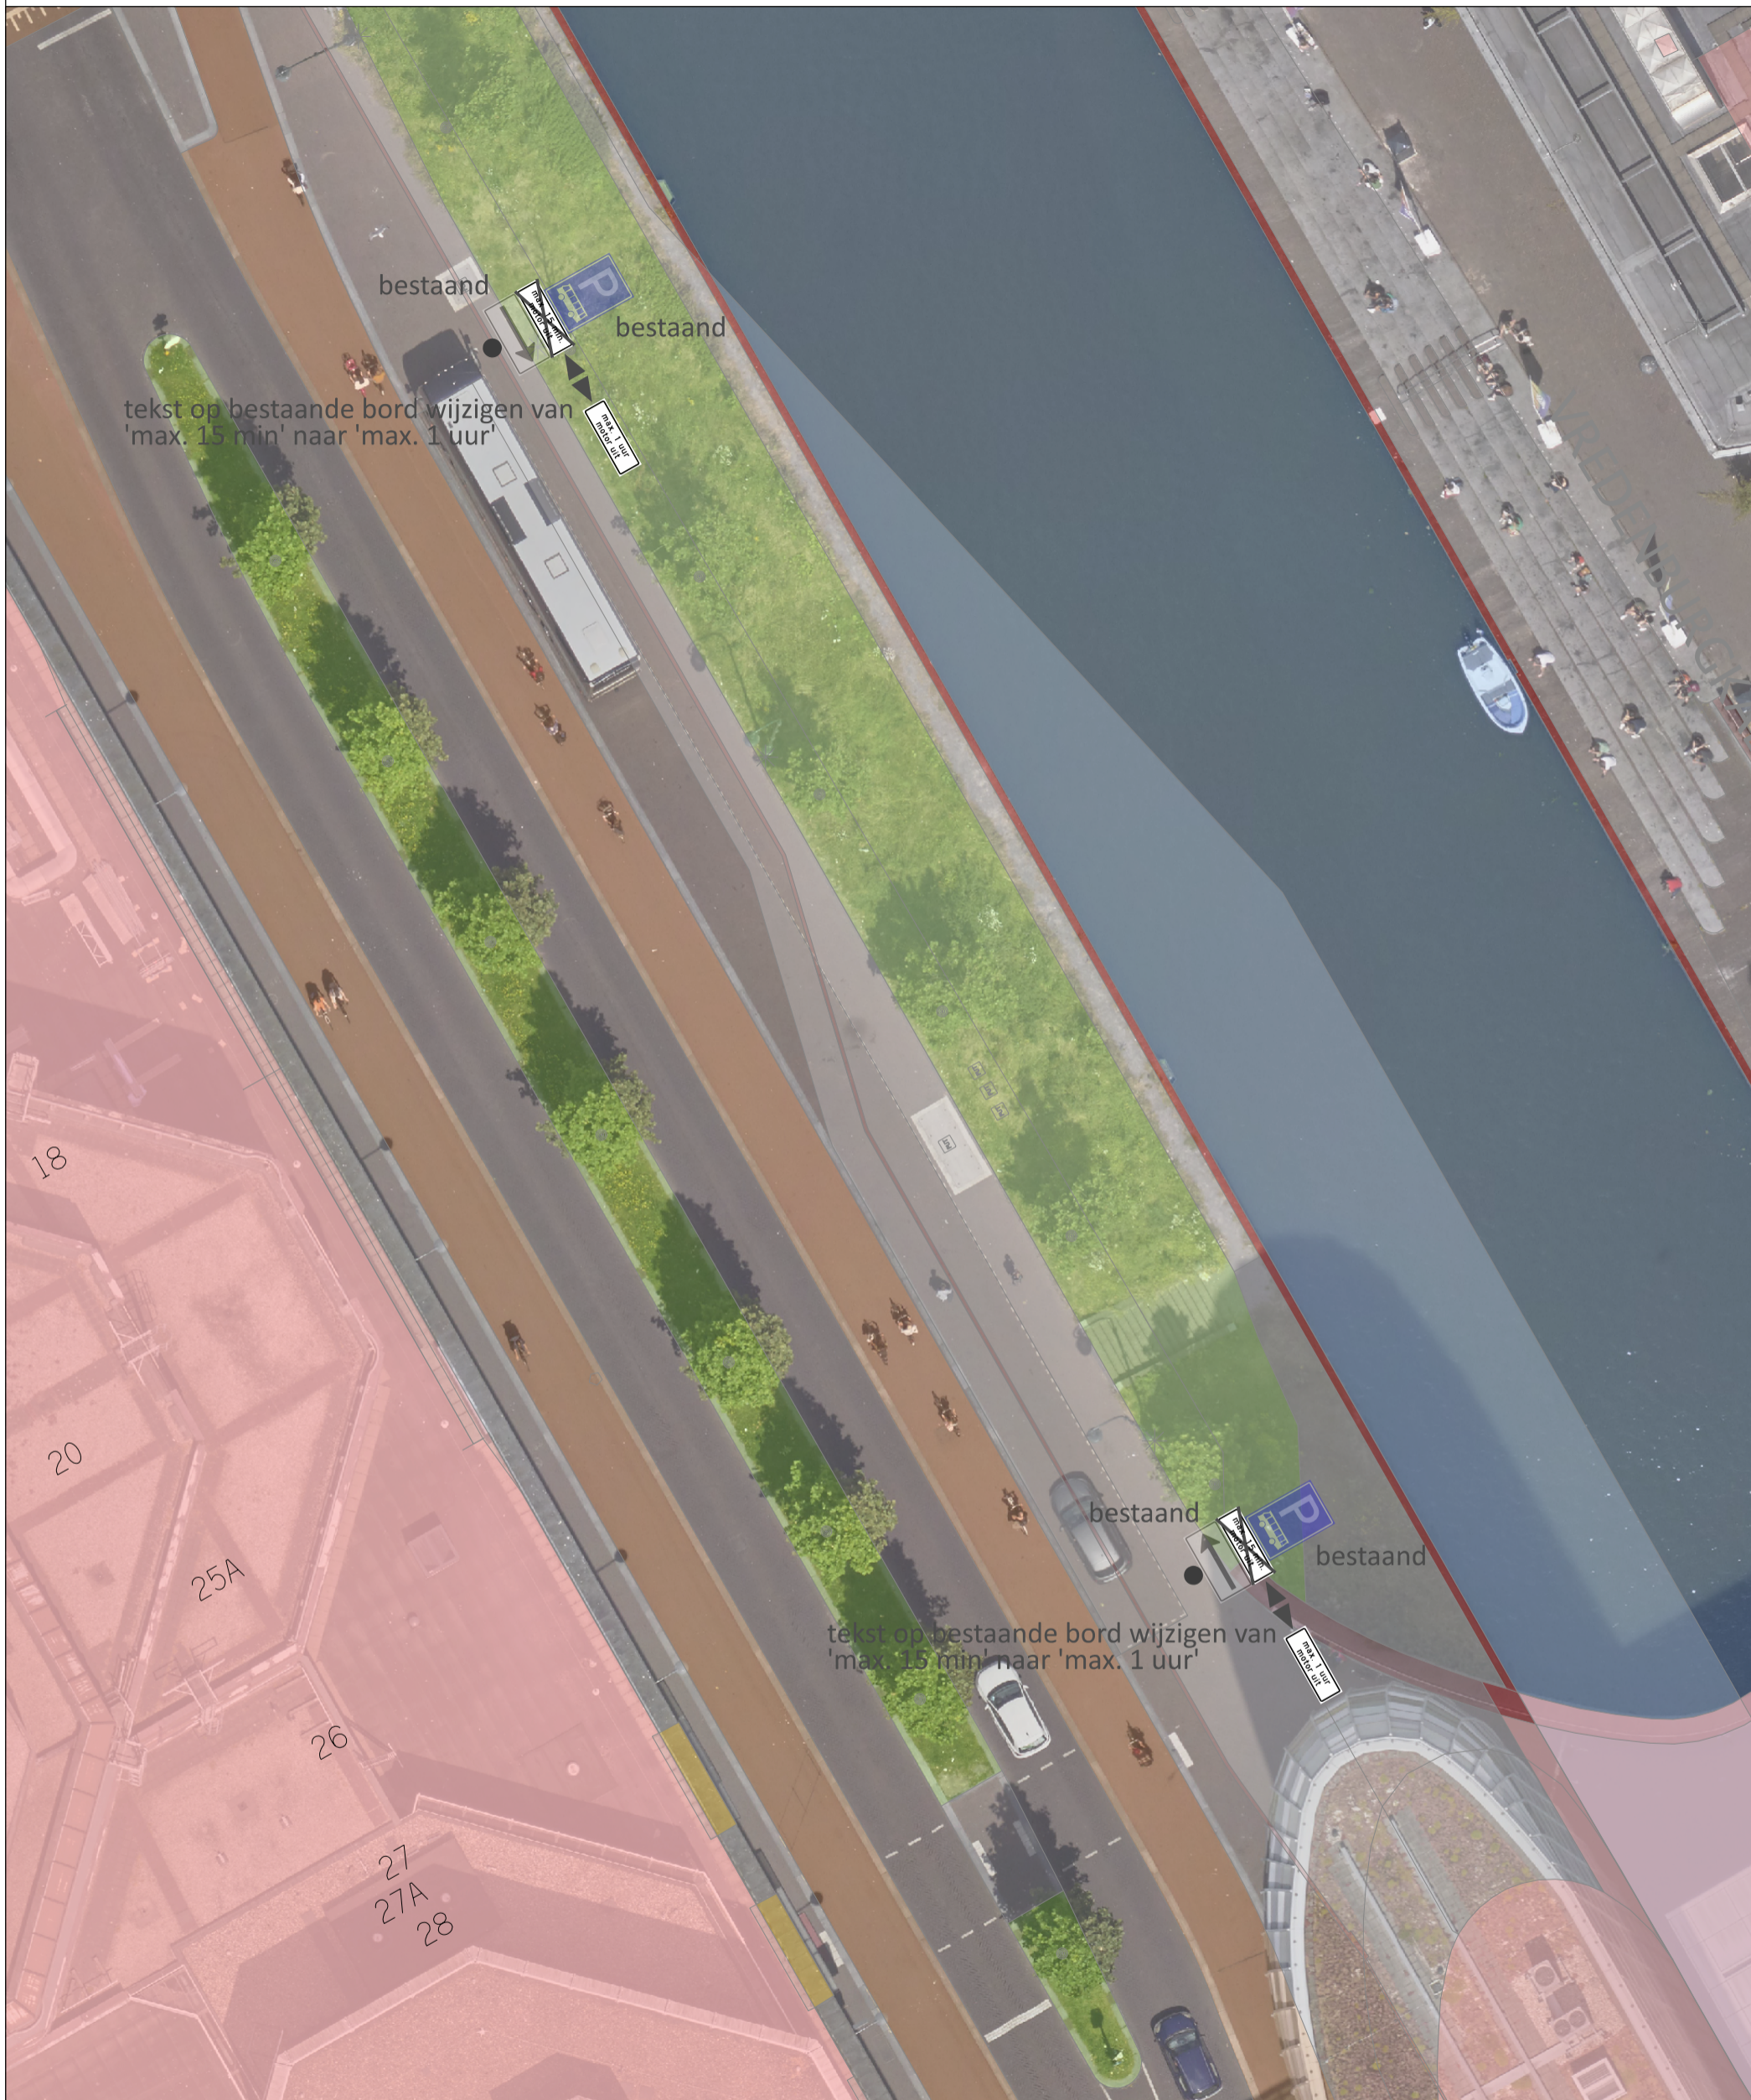

Gemeente Utrecht
 Gilde S&M, Subgilde Mobiliteit
 Stadsplateau 1 | Postbus 8406 | 3503 RK | 030 - 286 23 78



aanpassing onderborden busparkeren

| | | | |
|------------------|----------------|---------------------|----------------------------|
| Datum | Status | Akkoord BInG | |
| 5 maart 2025 | DEFINITIEF | - | |
| Ontwerper | Formaat | Schaal | |
| J. Smedts | A3 | 1:250 | |
| Versie | Datum | Ontwerper | Aanpassingen |
| 1. | 27/01/25 | JS | eerste concept |
| DEF | 05/03/25 | JS | definitief na akkoord BInG |

