
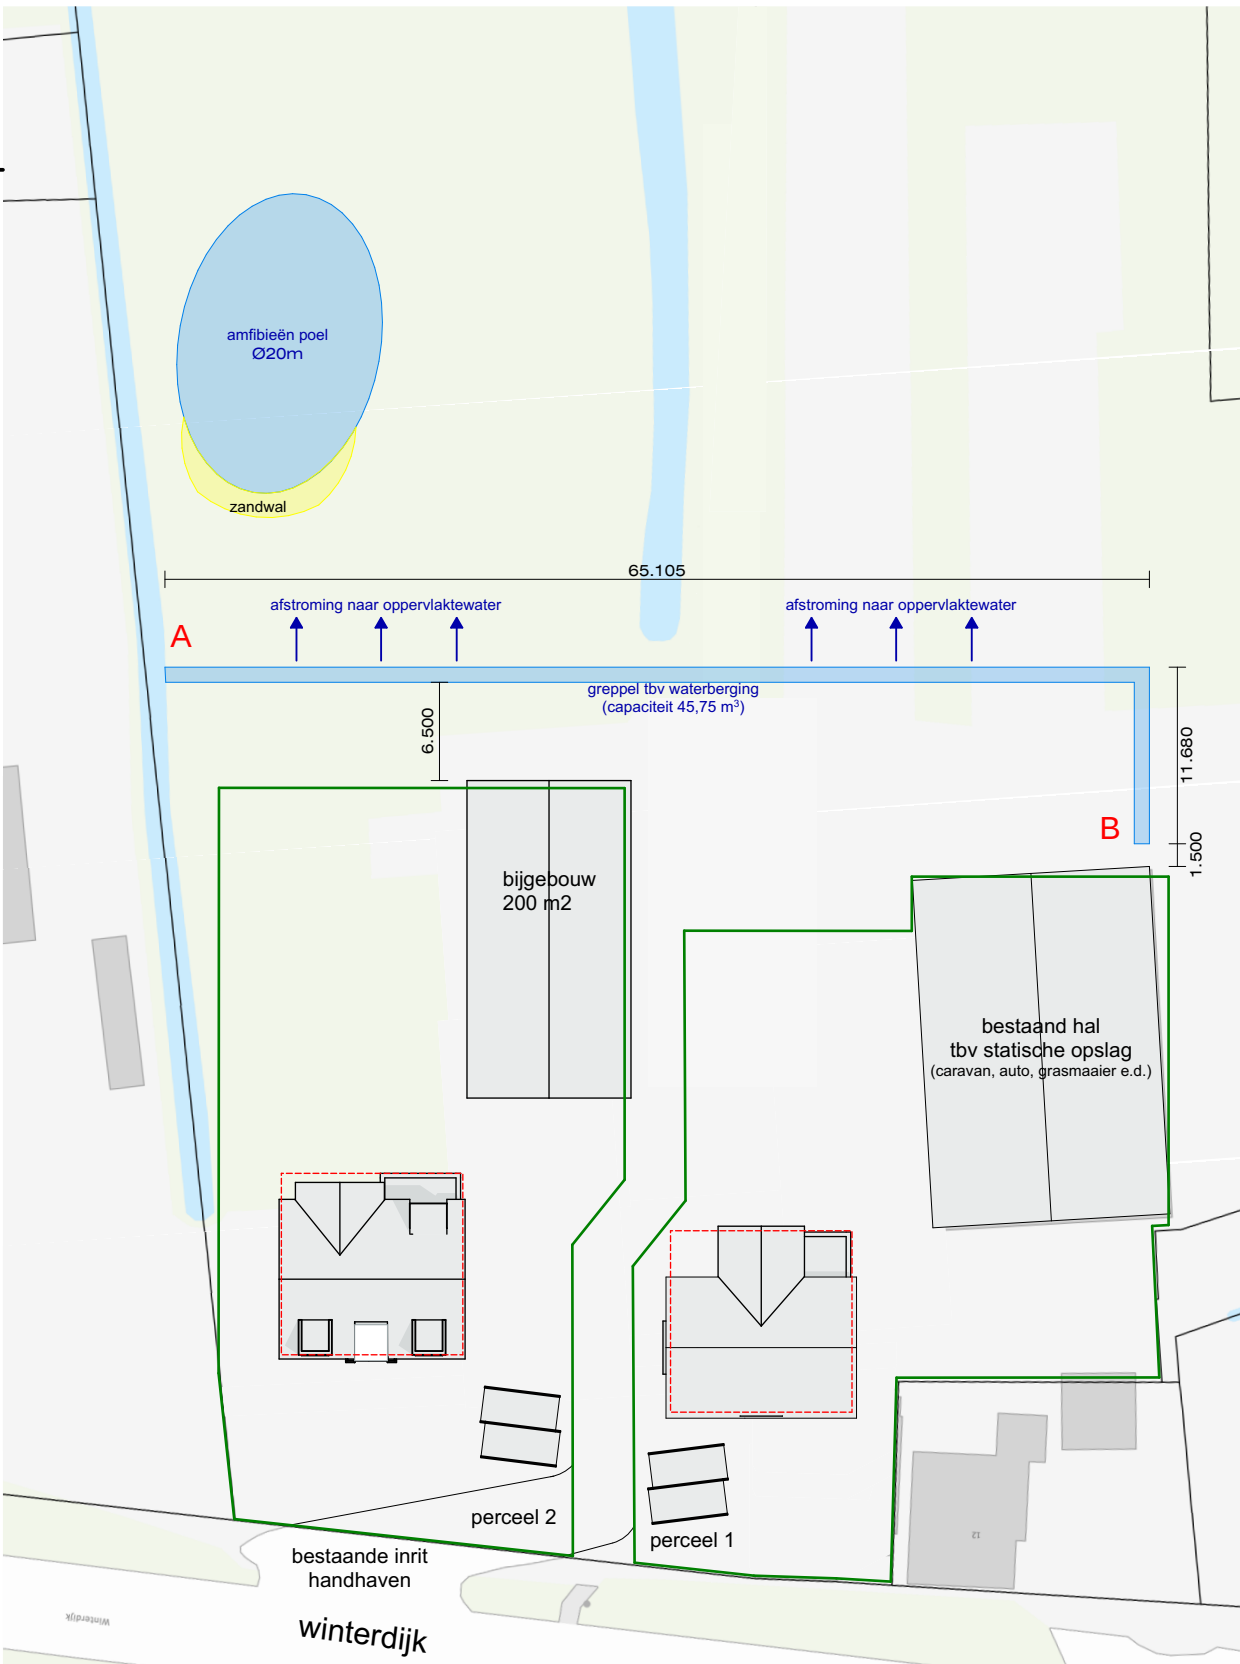
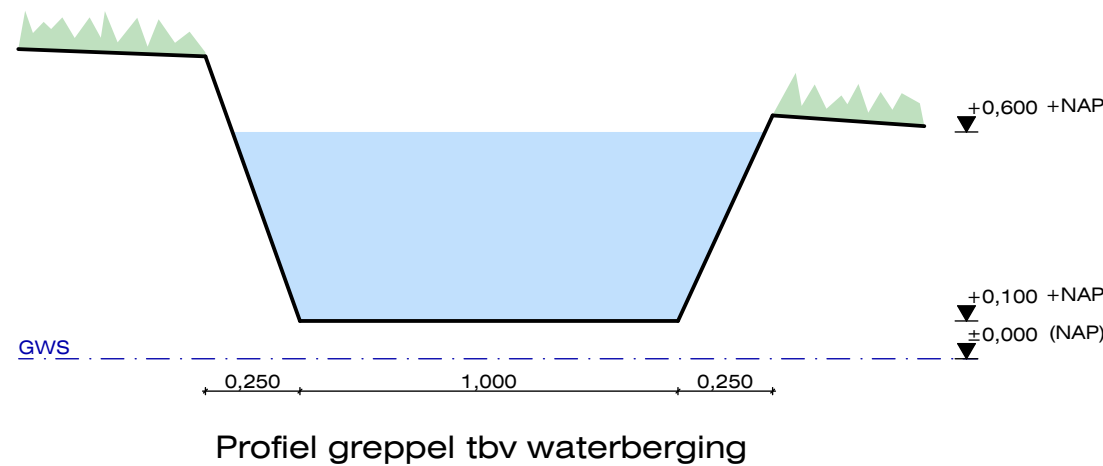


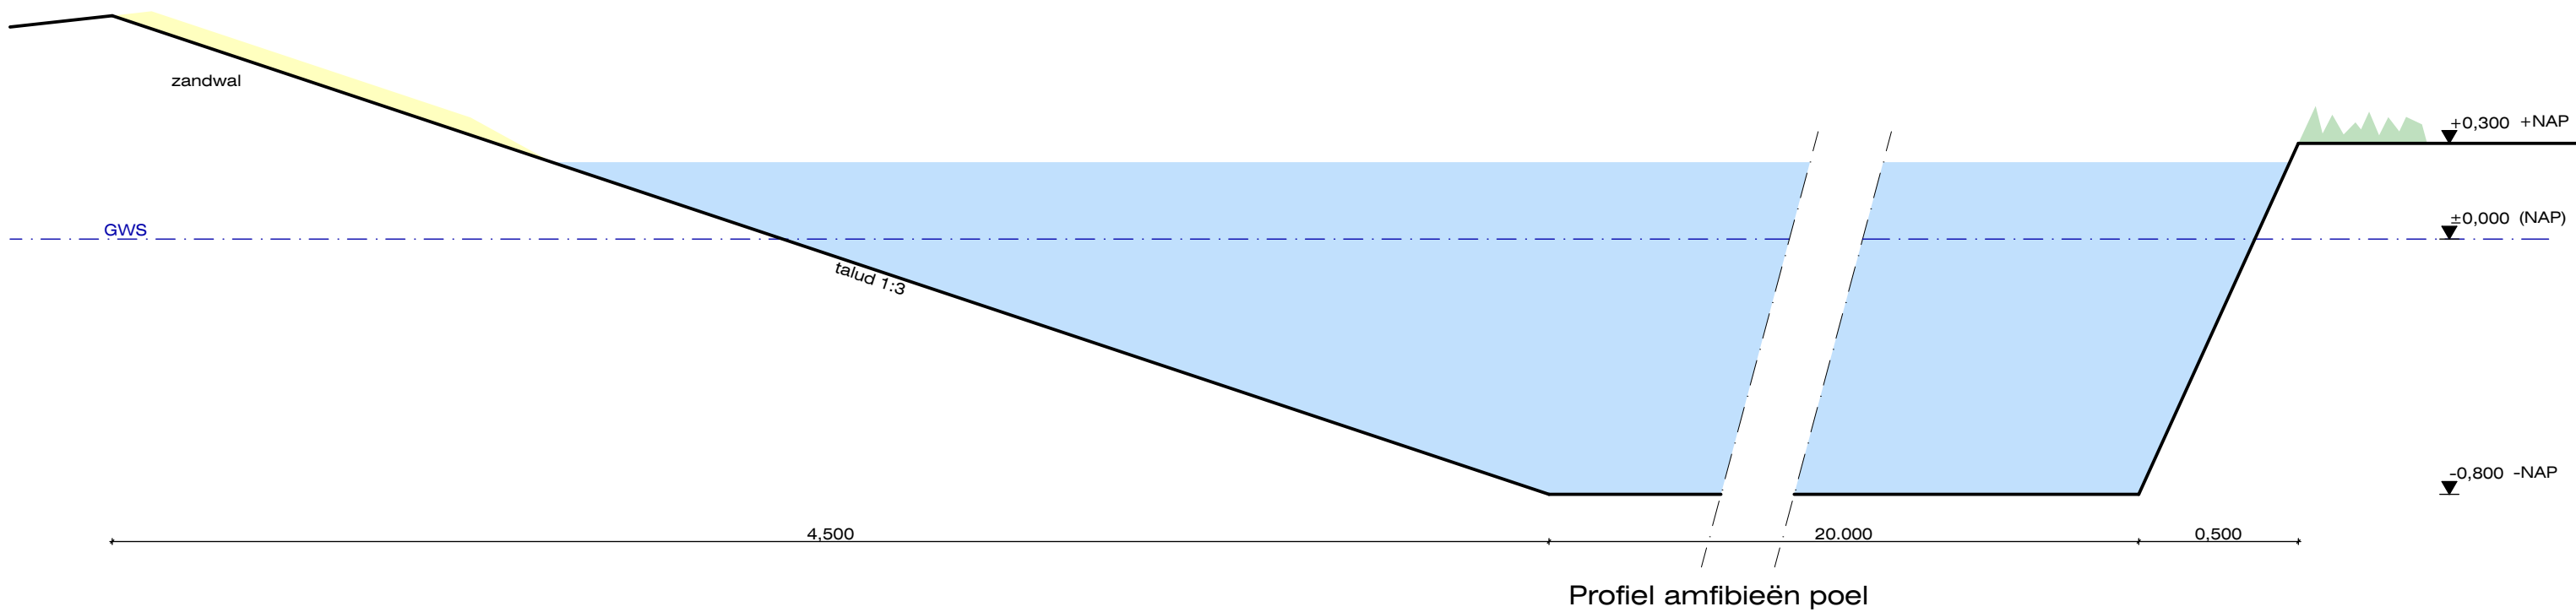

Retentievoorziening woning 1

Infiltratievoorziening:
[Aangesloten verhardoppervlak x 0.06 (60 mm) x gevoeligheidsfactor (1)]
Ontkoppeld dakoppervlak 144,23 m²,
overig verhard oppervlak vloeit direct af naar de tuin of heeft een open karakter.

Retentievoorziening = 144,23 x 0.06 (60 mm) x gevoeligheidsfactor (1) = 8,65 m³.
Onderzijde waterberging niet lager dan 0,00+NAP
De ter plaatsen bodem bestaat uit voornamelijk matig fijn zand.
Matig fijnzand heeft een K-waarde van 10m/dag, dit zorgt voor voldoende capaciteit om te zorgen dat de retentievoorziening binnen 24 leeg is.

Retentievoorziening woning 2


Infiltratievoorziening:
[Aangesloten verhardoppervlak x 0.06 (60 mm) x gevoeligheidsfactor (1)]
Rietten dak vloeit direct af naar grindkoffer/tuin
Ontkoppeld dakoppervlak 54,03 m²,
overig verhard oppervlak vloeit direct af naar de tuin of heeft een open karakter.

Retentievoorziening = 54,03 x 0.06 (60 mm) x gevoeligheidsfactor (1) = 3,24 m³.
Onderzijde waterberging niet lager dan 0,00+NAP
De ter plaatsen bodem bestaat uit voornamelijk matig fijn zand.
Matig fijnzand heeft een K-waarde van 10m/dag, dit zorgt voor voldoende capaciteit om te zorgen dat de retentievoorziening binnen 24 leeg is.

Retentievoorziening bijgebouw

Infiltratievoorziening:
[Aangesloten verhardoppervlak x 0.06 (60 mm) x gevoeligheidsfactor (1)]
Ontkoppeld dakoppervlak 227,76 m²,
overig verhard oppervlak vloeit direct af naar de tuin of heeft een open karakter.

Retentievoorziening = 227,76 x 0.06 (60 mm) x gevoeligheidsfactor (1) = 13,67 m³.
Onderzijde waterberging niet lager dan 0,00+NAP
De ter plaatsen bodem bestaat uit voornamelijk matig fijn zand.
Matig fijnzand heeft een K-waarde van 10m/dag, dit zorgt voor voldoende capaciteit om te zorgen dat de retentievoorziening binnen 24 leeg is.

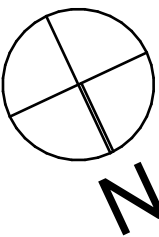

situatie

Kadastraal bekend sectie C, nummer 3312, 3313, 3314
Gemeente Sprang

Maatvoering is in meters
NIET VOOR UITVOERING!
Alle maten en constructies in het werk controleren.

Het aanleggen van een greppel en waterpoel
Winterdijk 11, 5161 PH Sprang-Capelle

Onderdeel :
Definitief Ontwerp
Aanleg greppel en poel
Opdrachtgever :
OPDRG
ADRESOPDRG

GOEDEHUIZEN
architectenbureau

Adres :
Irenestraat 46
5141 GJ Waalwijk

Telefoon :
+31 (0)416 337517

Internet :
www.goedehuiZEN.nl
info@goedehuiZEN.nl



231124

Schaal: 1:20, 1:500

Formaat: A2

Datum: 05-02-2025 MS

Gew.: 21-02-2025 MS

Blad: DO-4

Niets van deze tekening mag worden vervoelvoudigd en/of openbaar gemaakt, in enige vorm of op enige wijze, hetzij elektronisch, mechanisch, door fotokopieën, opnamen of enige andere manier, zonder onze voorafgaande schriftelijke toestemming.