


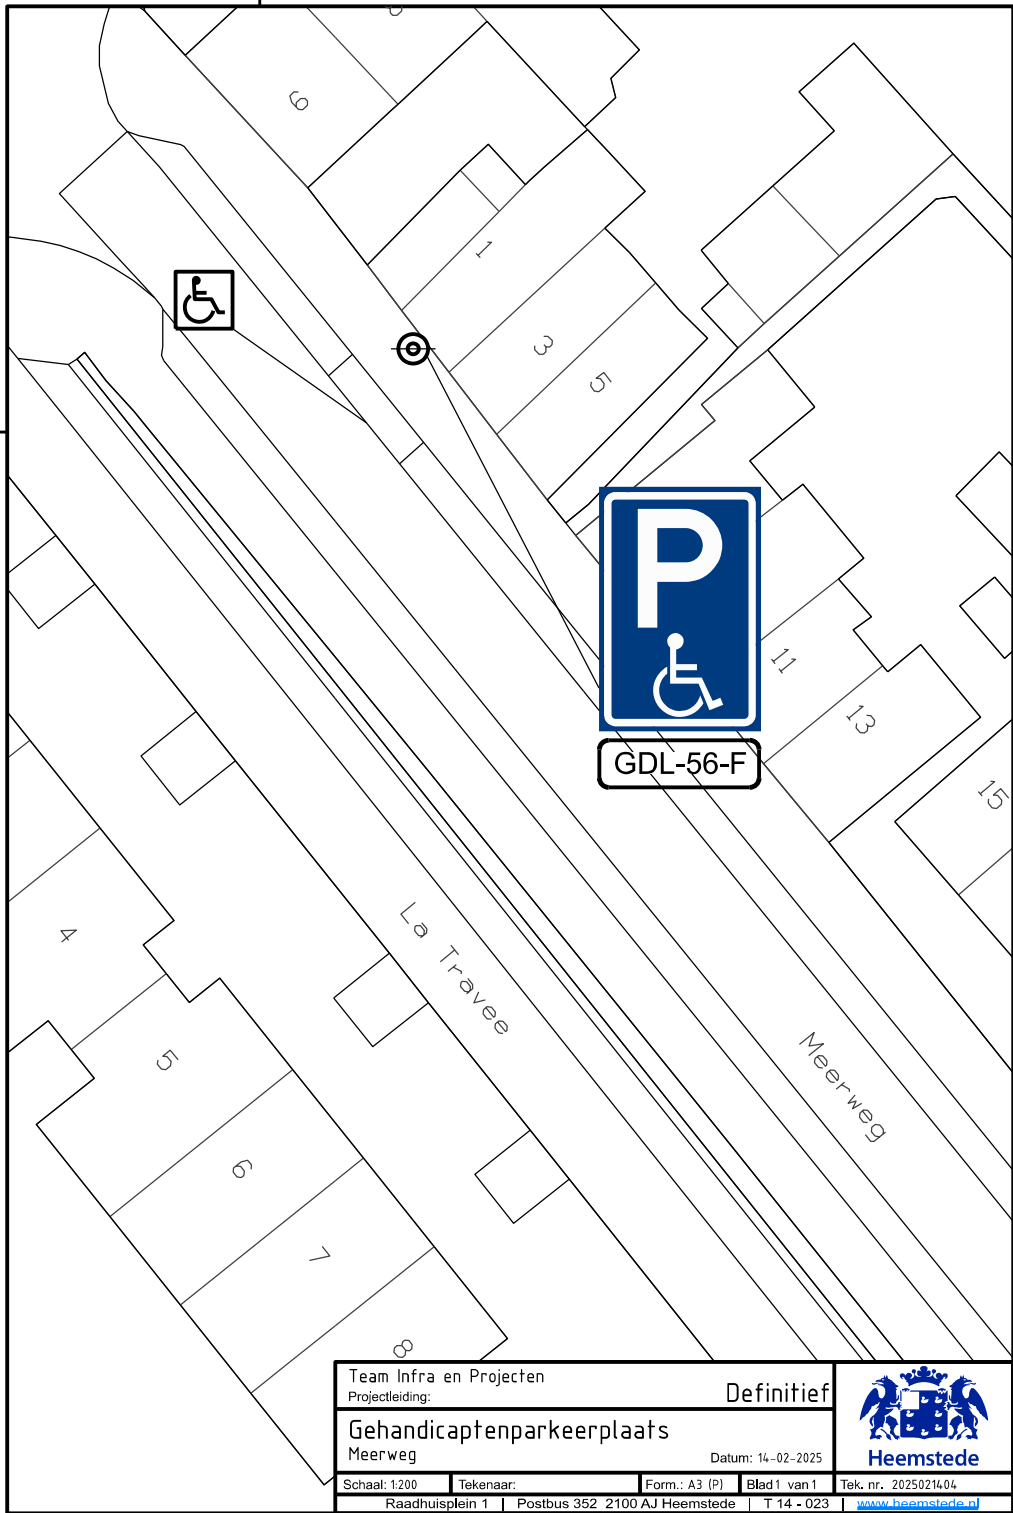

Team Infra en Projecten			Definitief		
Projectleiding:					
Gehandicaptenparkeerplaats			Datum: 14-02-2025		
Meerweg					
Schaal: 1:200	Tekenaar:	Form.: A3 (P)	Blad 1 van 1	Tek. nr. 20250214.04	
Raadhuisplein 1		Postbus 352 2100 AJ Heemstede	T 14 - 023	www.heemstede.nl	