


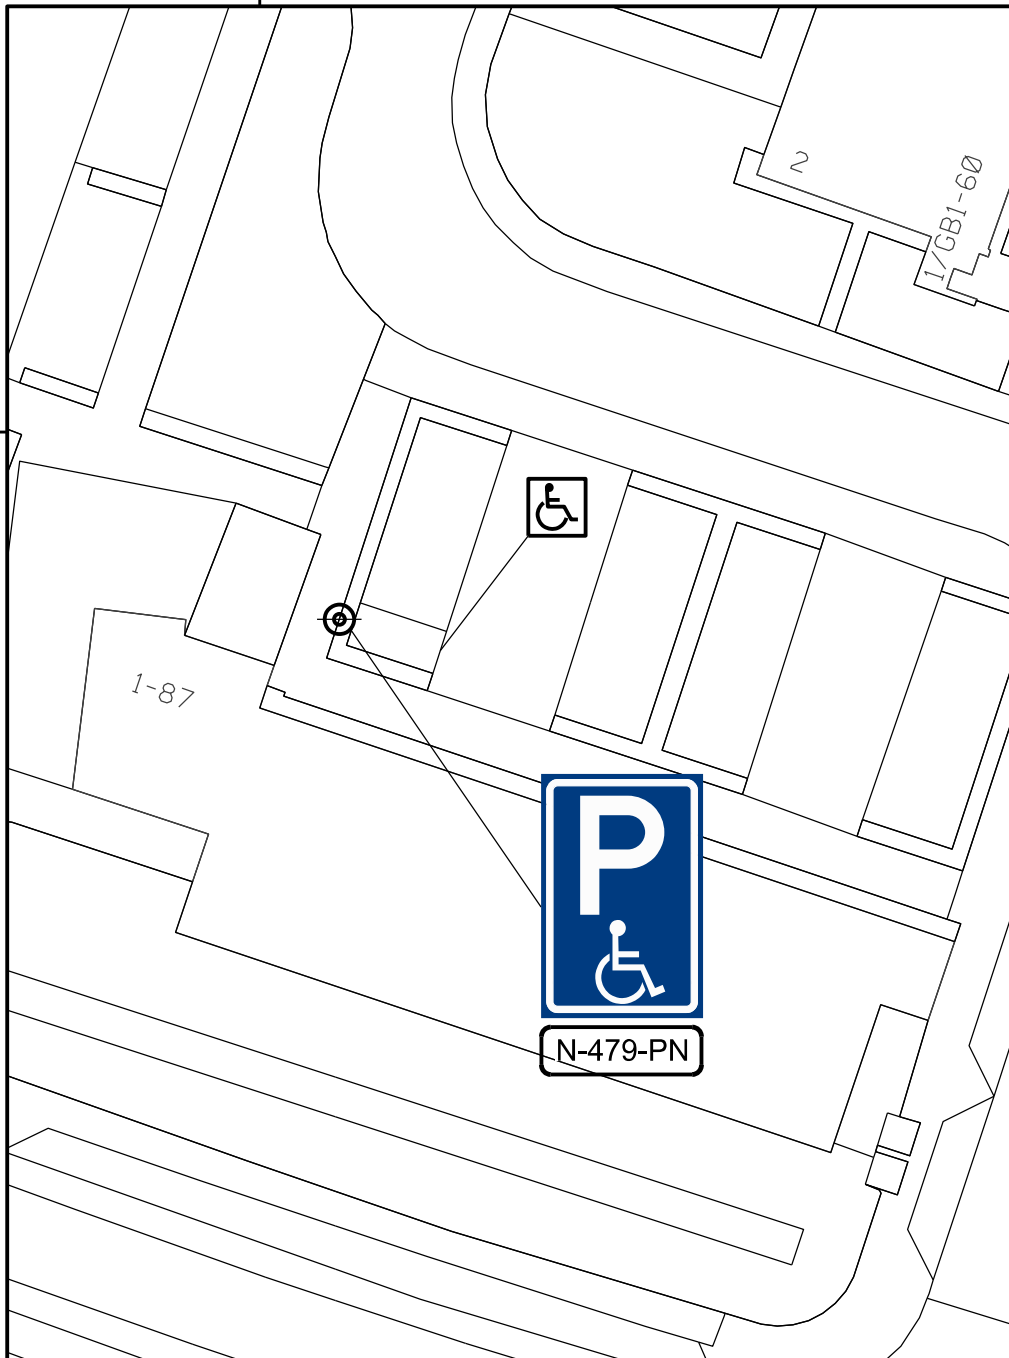

Team Infra en Projecten
Projectleiding:

Definitief

Gehandicaptenparkeerplaats
Overijssellaan

Datum: 14-02-2025



Schaal: 1:200

Tekenaar:

Form.: A3 (P)

Blad 1 van 1

Tek. nr. 20250214.03

Raadhuisplein 1

Postbus 352 2100 AJ Heemstede

T 14 - 023

www.heemstede.nl