


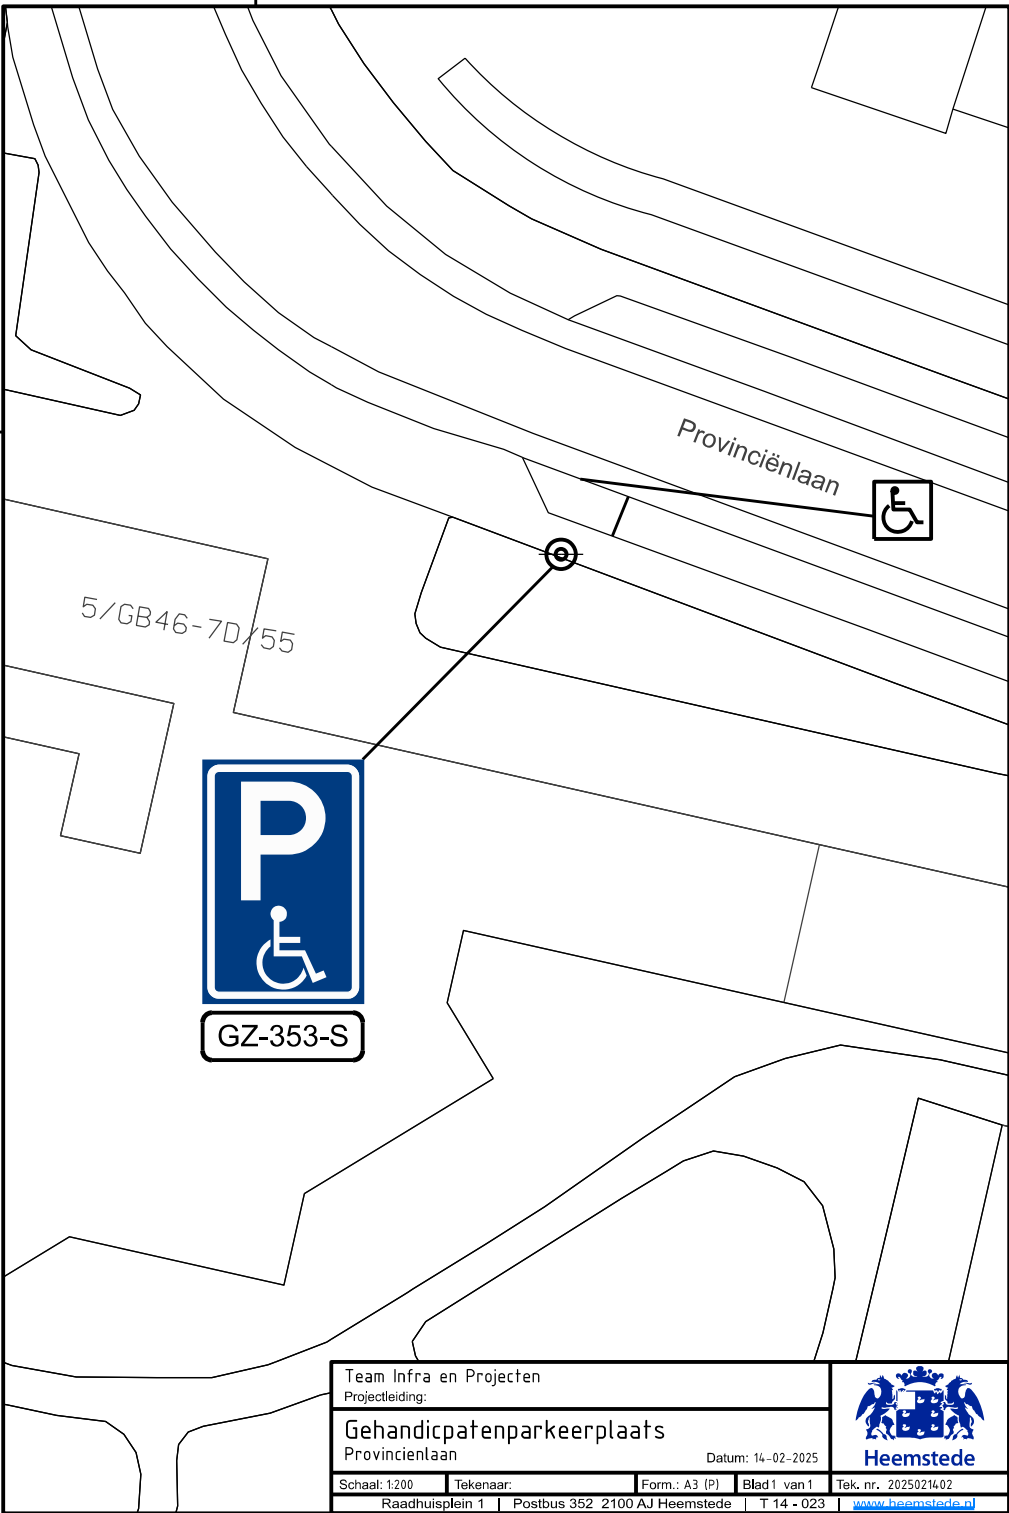

Team Infra en Projecten				
Projectleiding:				
Gehandicaptenparkeerplaats				
Provincienlaan				
Datum: 14-02-2025				
Schaal: 1:200	Tekenaar:	Form.: A3 (P)	Blad 1 van 1	Tek. nr. 2025021402
Raadhuisplein 1		Postbus 352 2100 AJ Heemstede	T 14 - 023	www.heemstede.nl