


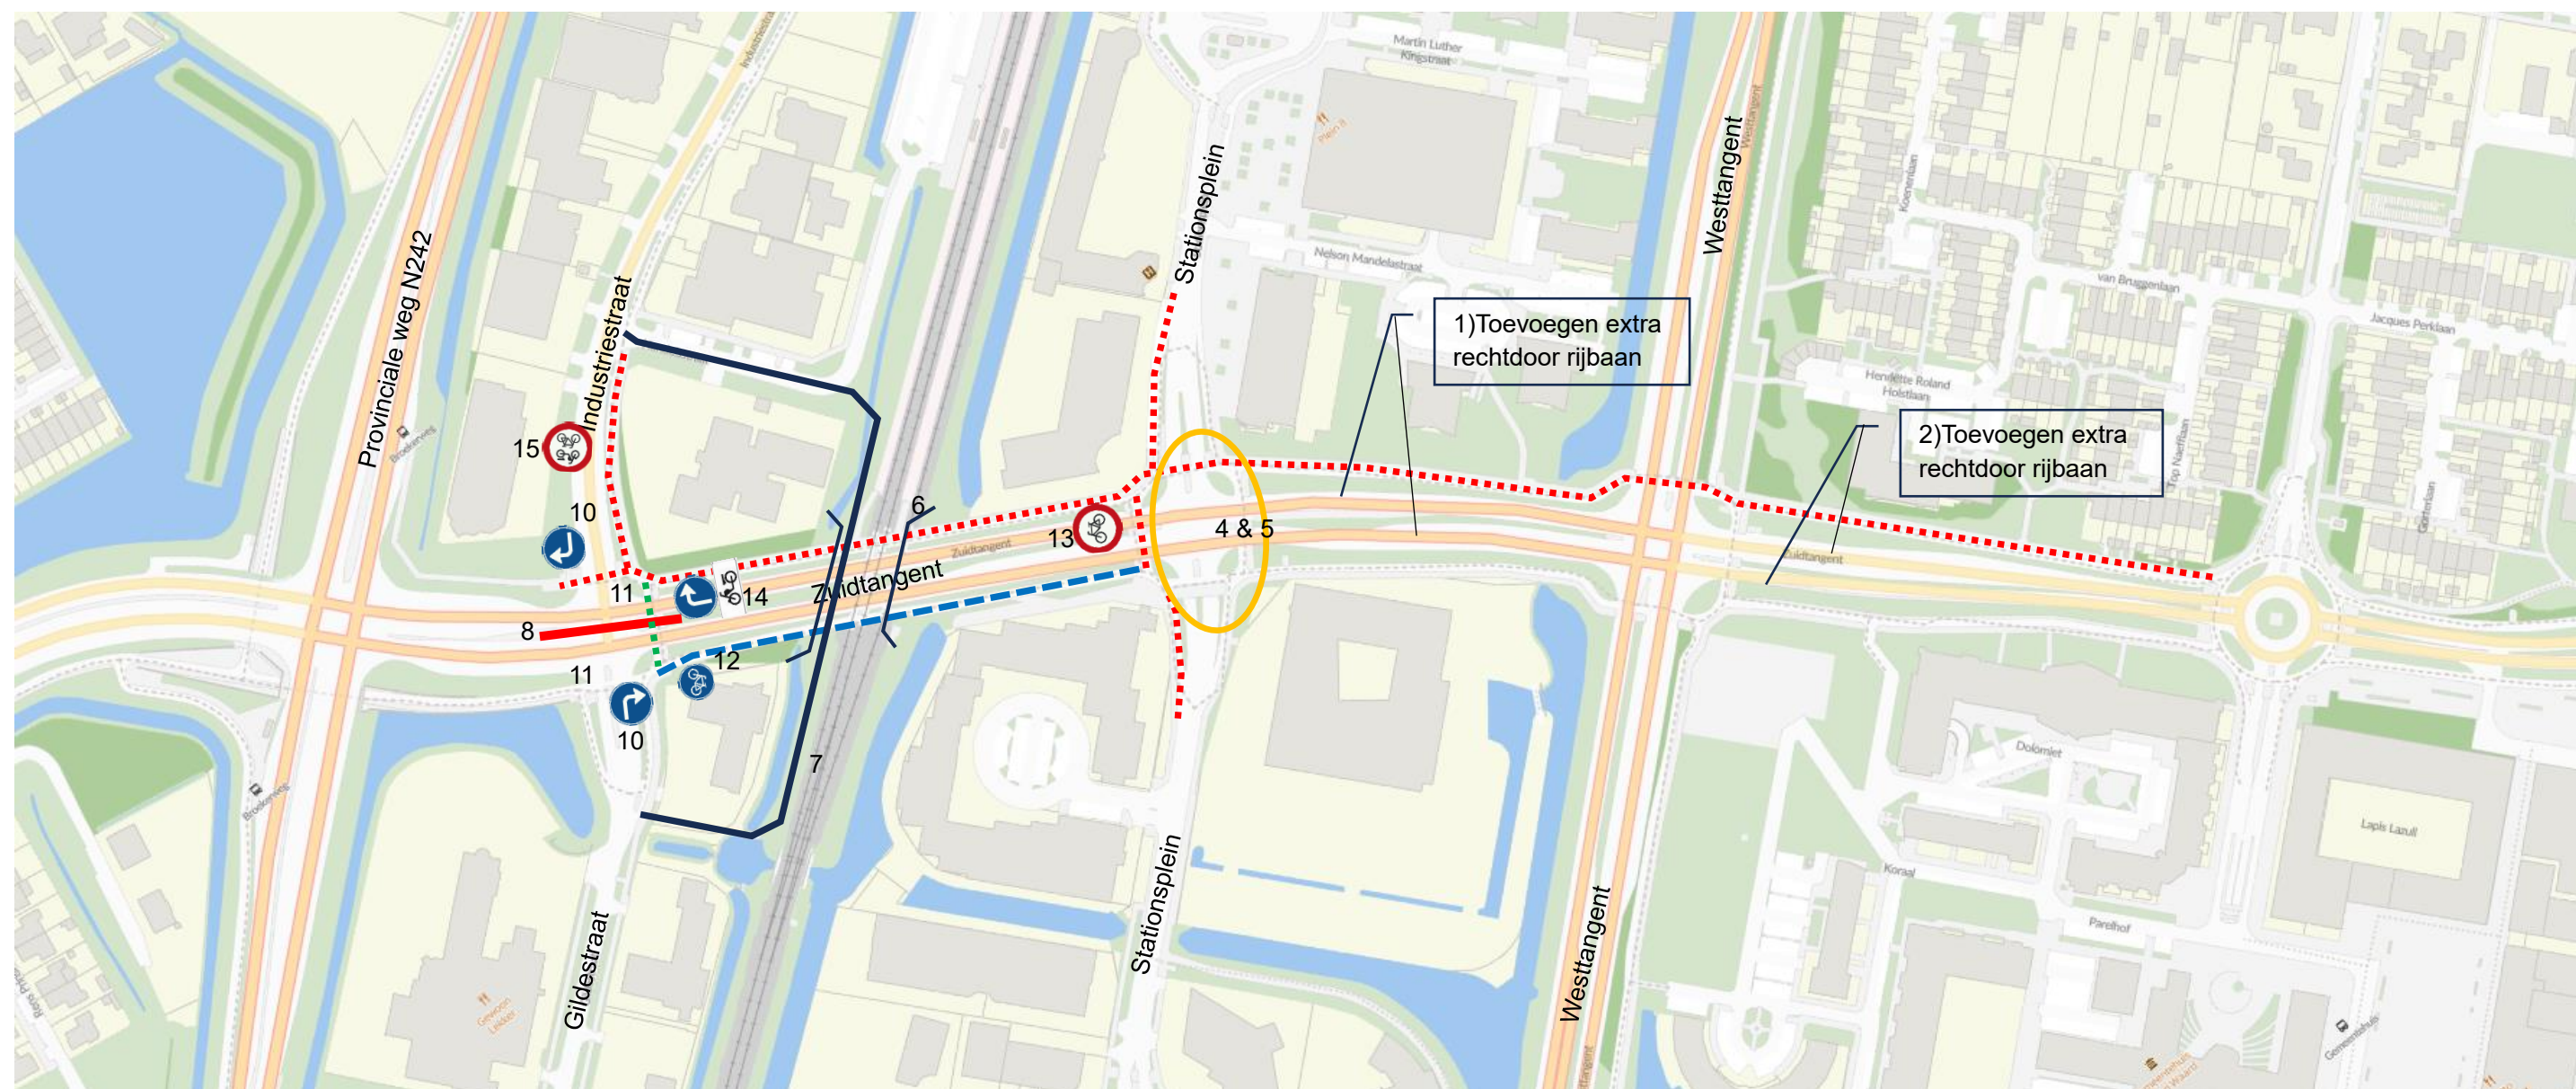

- 1) Toevoegen extra rechtdoor rijbaan;
- 2) Toevoegen extra rechtdoor rijbaan;
- 3) Op te heffen fietsvoorziening;
- 4) Aanpassen kruising Zuidtangent – Stationsplein;
- 5) Kruising voorzien van een verkeersregelinstantie;
- 6) Spooroverweg vervangen door spoor onderdoorgang;
- 7) Ongelijkvloerse verbinding tussen Gildestraat – Handelsstraat/Industriestraat;
- 8) Opheffen linksaf opstelstroken Zuidtangent en het doortrekken middenberm;
- 9) Op te heffen voetgangers oversteek (zebrapad) en fietsoversteek;
- 10) Opheffen rechtdoor/linksaf opstelstroken met verplichte rijrichting rechtsaf;
- 11) Het toevoegen van een drempel op de rechtsaf stroken;
- 12) Instellen twee richting bereden fietspad;
- 13) Instellen verbod voor fietsers;
- 14) Instellen verplichte rijrichting voor bromfietzers (rechtsaf);
- 15) Instellen verbod voor (brom)fietzers op aansluiting Industriestraat – Zuidtangent.