


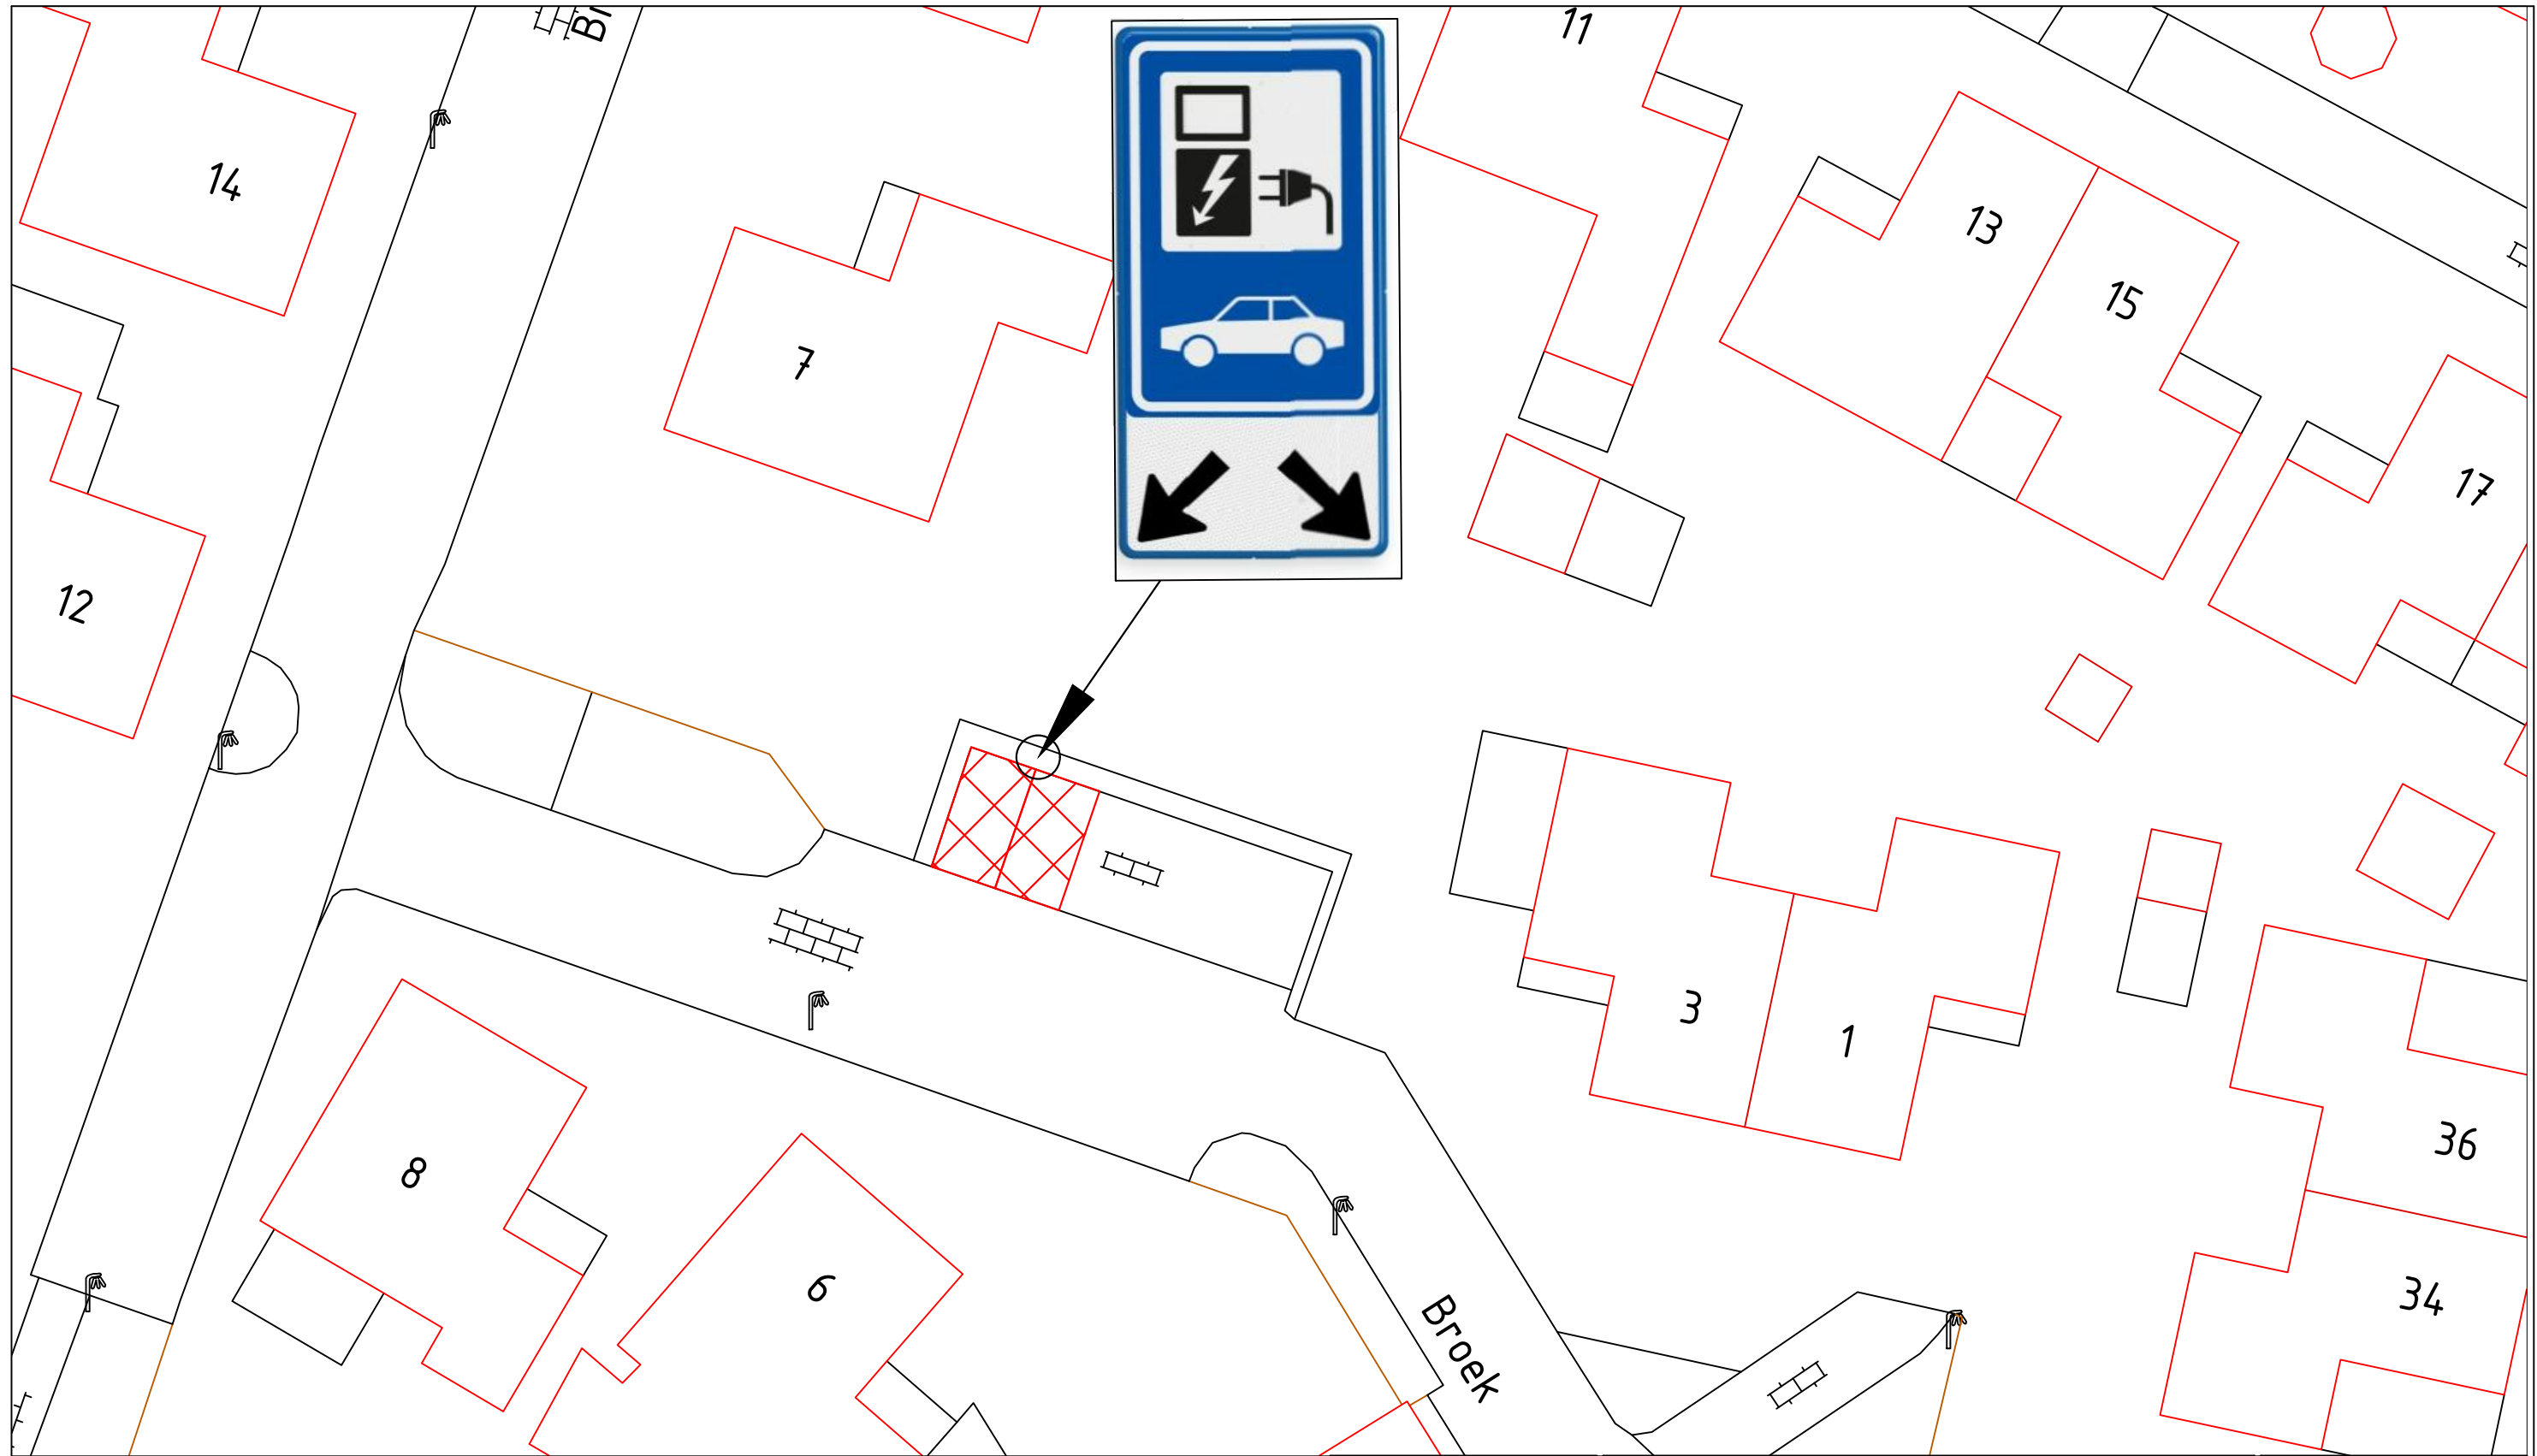

Legenda:

Gereserveerde parkeerplaats voor het laden van elektrische auto

Broek 6 te Druten.





Gemeente Druten

domein Fysieke Leefomgeving
Postbus 1
6650 AA DRUTEN
Heuvel 1
6651 DA DRUTEN
088 432 7000


- Verkeersbesluit

Verkeersbesluit openbare laadpaal Broek 6 te Druten

-

Getekend door: - A.R	Datum: - 26-02-2025	Tekeningnummer: - 1801
Gewijzigd door: -	Wijzigingsdatum: -	Projectnummer: -
Gecontroleerd door: -	Besteknummer: -	Documentstatus: -

Aan deze tekening kan men geen rechten ontleenen

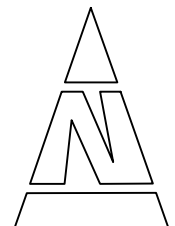

Schaal:
n.v.t

Formaat:
A