

HGG	19-03.2025	2
MN	19-08-2024	1
Getekend door	Datum	Versie

Voorlopig Ontwerp

Beukelsdijk

Aanpak 30

Schaal: 1:500

Formaat: A0

Buurt:

Gemeente Rotterdam
Stadsontwikkeling
Mobiliteit

Bestandsnaam: MOB24-356_Beukelsdijk Aanpak 30_DO.dwg

MOB 24-356

Bladnr: 1/1

Kasteeltuin Spangen
Roemer Visscherstraat
Spaansebocht
Spaanseweg
Spartastraat
Coornhertstraat
Huygensstraat
Spiegelstraat
Brederodestraat
Van Lennepstraat
Bilderdijkstraat
Polgeterstraat
Justus van Effenstraat
Pieter Langendijkstraat
Van Lennepstraat
Bellamystraat
Aagje Dekenstraat
Bellamyplein
Bep Wolffstraat
Meeuwenplein
Meeuwenstraat
P.C.Hooftplein
Schaepmanstraat
Bord A1-30-ZB op lichtmast verwijderen
Bord A2-30-ZE op lichtmast verwijderen
Bord A2-30-ZE verwijderen
A1-30-ZB
A2-30-ZE
A3-30-ZC
A4-30-ZD
A5-30-ZA
A6-30-ZA
HGG	19-02-2025	2
MN	19-08-2024	1
Getekend door	Datum	Versie

Voorlopig Ontwerp

Bilderdijkstraat

Aanpak 30


Schaal: 1:500
Formaat: A0
Buurt:

Gemeente Rotterdam
Stadsontwikkeling
Mobiliteit

Bestandsnaam: MOB24-357_Bilderdijkstraat Aanpak 30_DO.dwg

MOB 24-357

Bladnr: 1/1

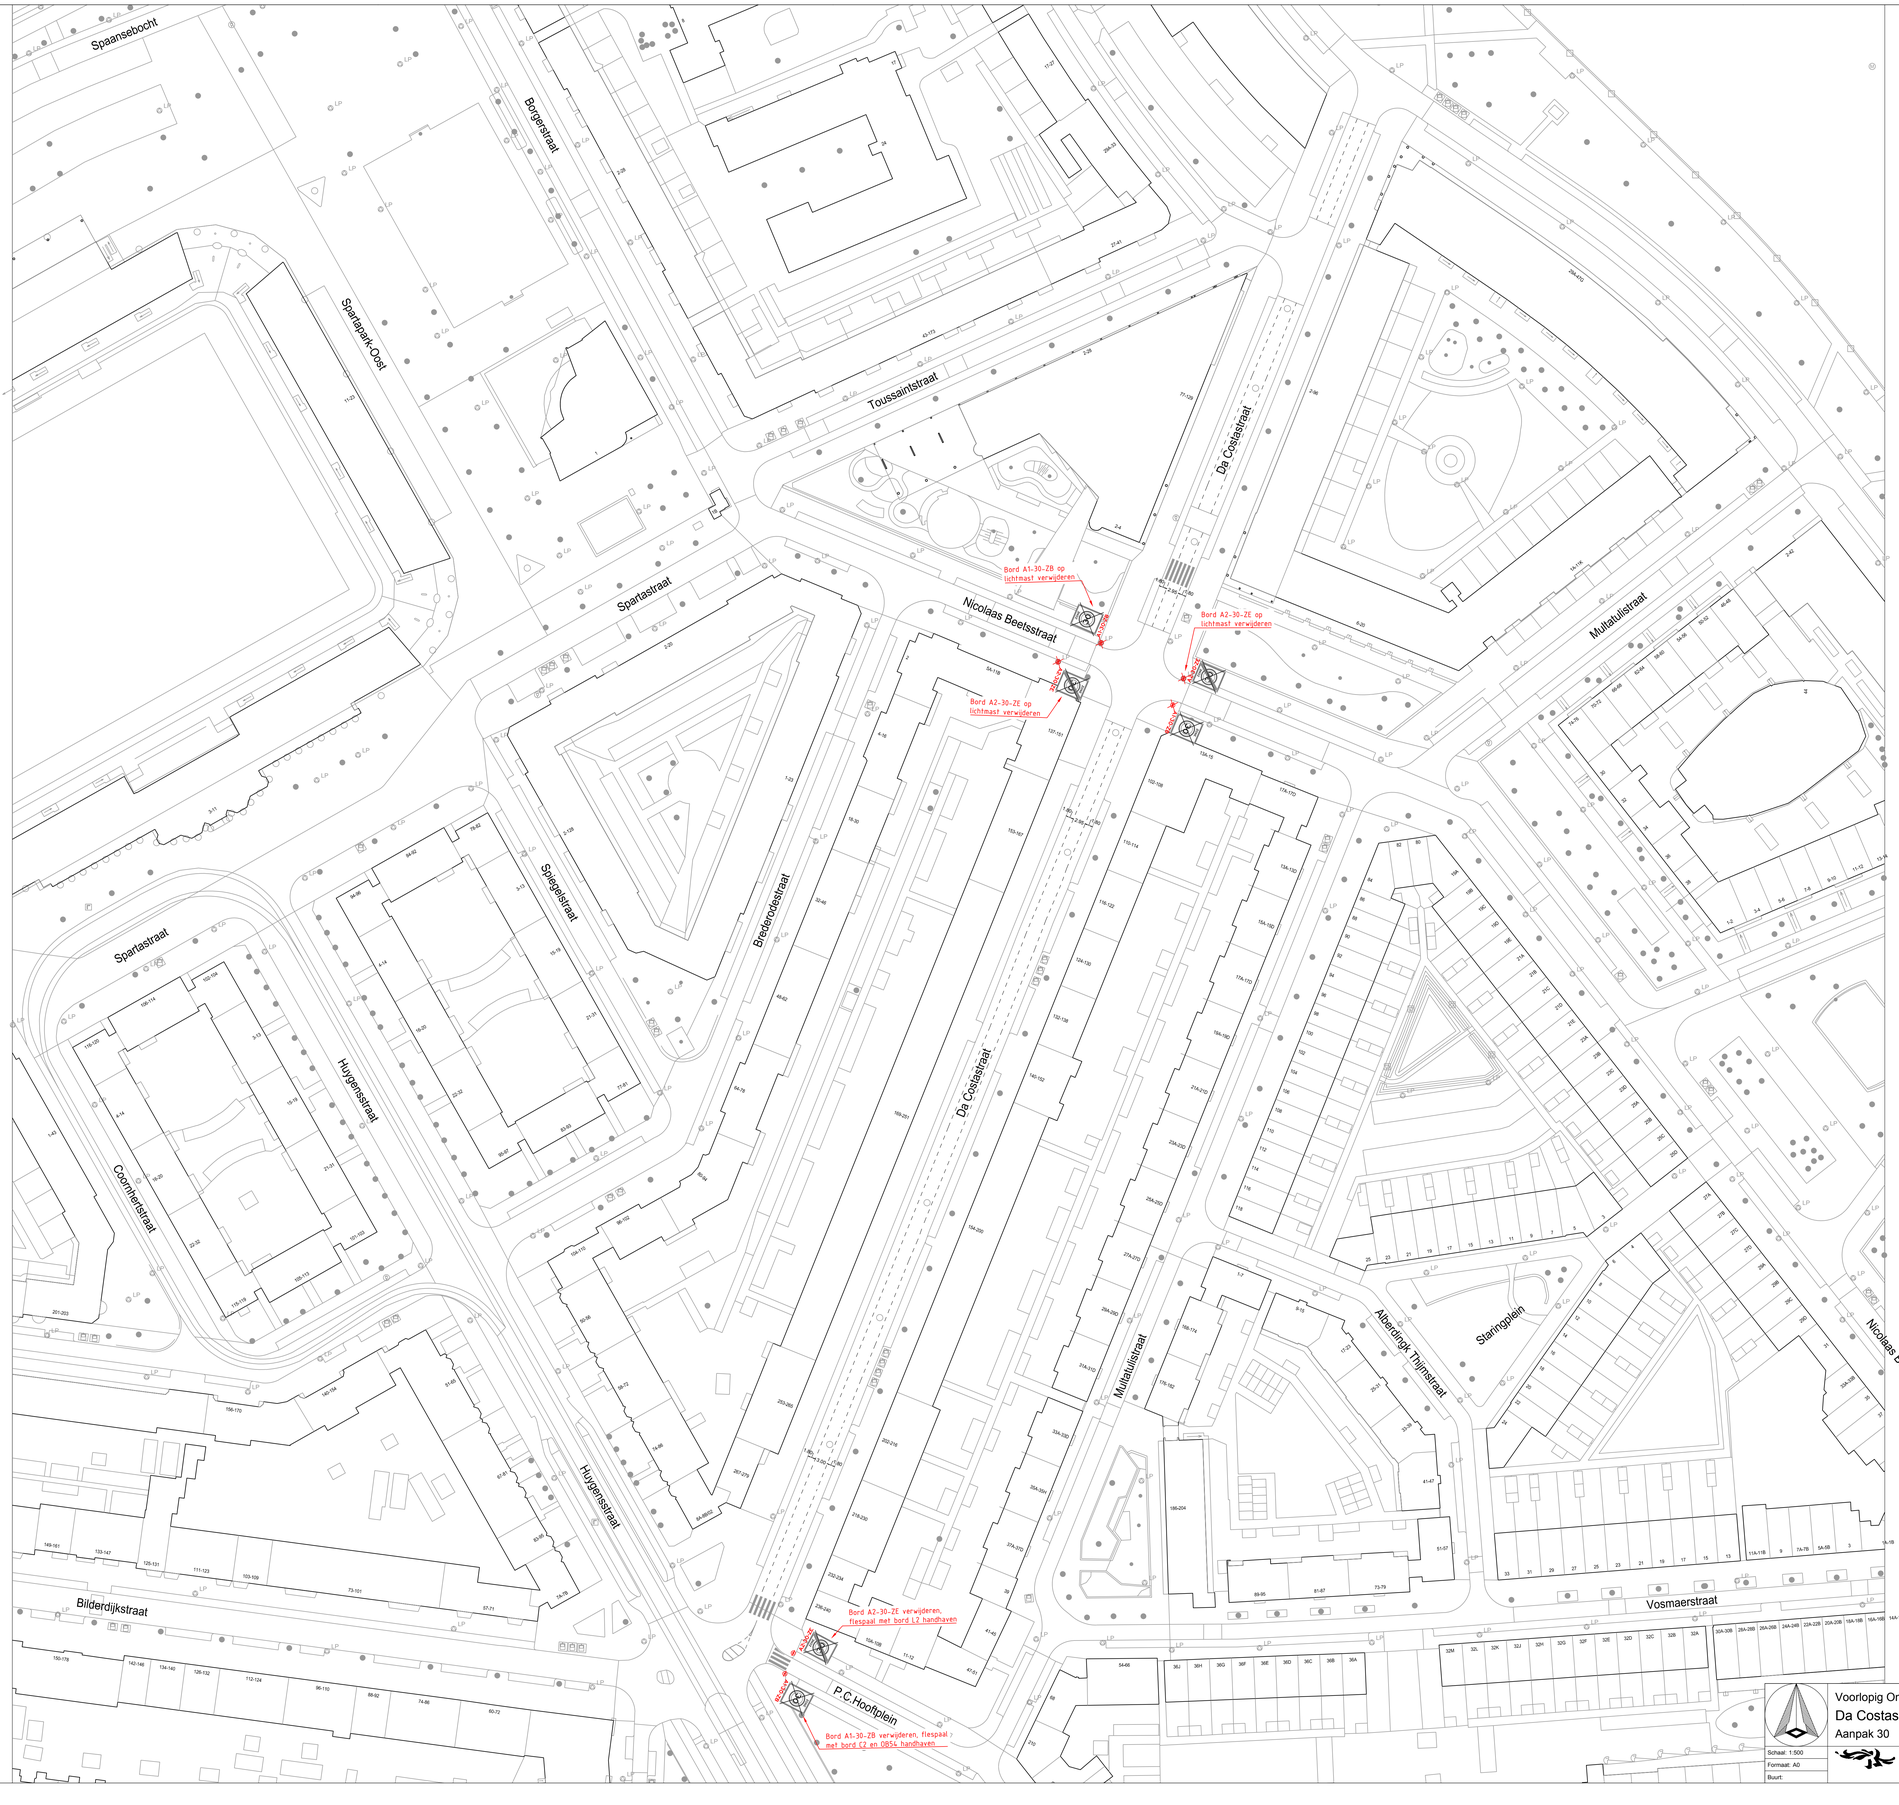

HGG	19-03-2025	2
MN	19-08-2024	1
Getekend door	Datum	Versie

Voorlopig Ontwerp

Da Costastraat

Aanpak 30

Schaal: 1:500

Formaat: A0


Buurt:

Gemeente Rotterdam
Stadsontwikkeling
Mobiliteit

Bestandsnaam: MOB24-358_Da Costastraat Aanpak 30_DO.dwg

MOB 24-358

Bladnr: 1/1

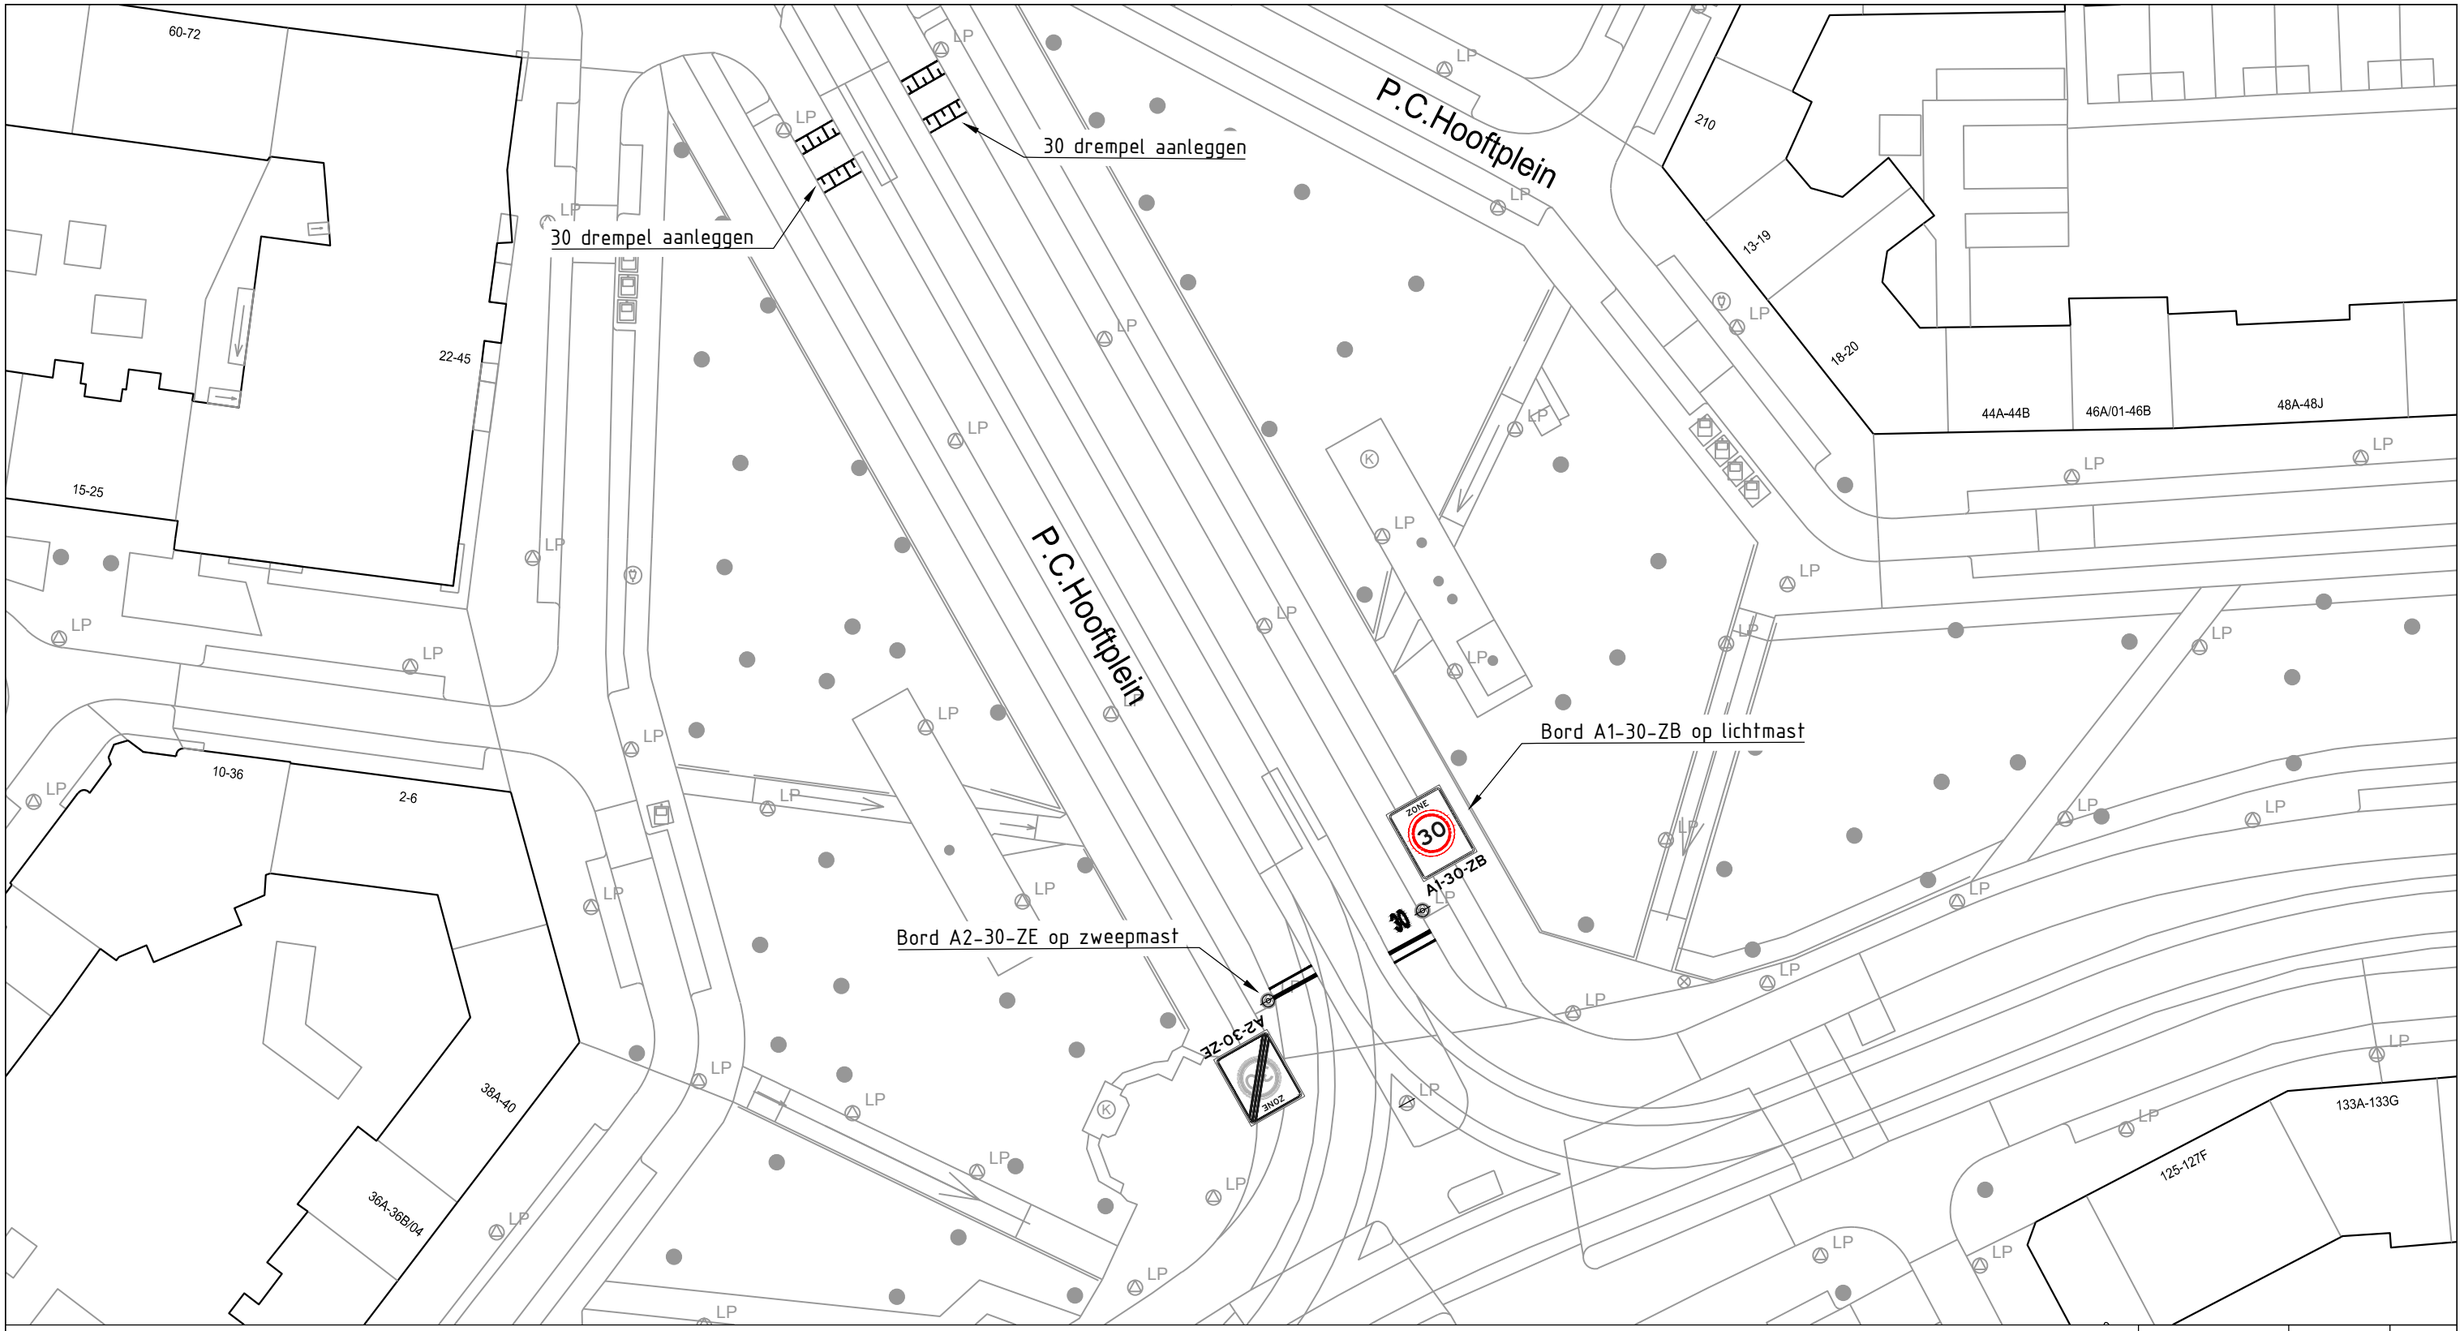


HGG	19-02-2025	2
MN	19-08-2024	1
Getekend door	Datum	Versie

Voorlopig Ontwerp

PC Hooftplein

Aanpak 30

Schaal: 1:500	Gemeente Rotterdam Stadsontwikkeling Mobiliteit	Bestandsnaam: MOB24-359_PC Hooftplein Huygensstraat Aanpak 3
Formaat: A3	MOB 24-359	Bladnr: 1/1
Buurt:		

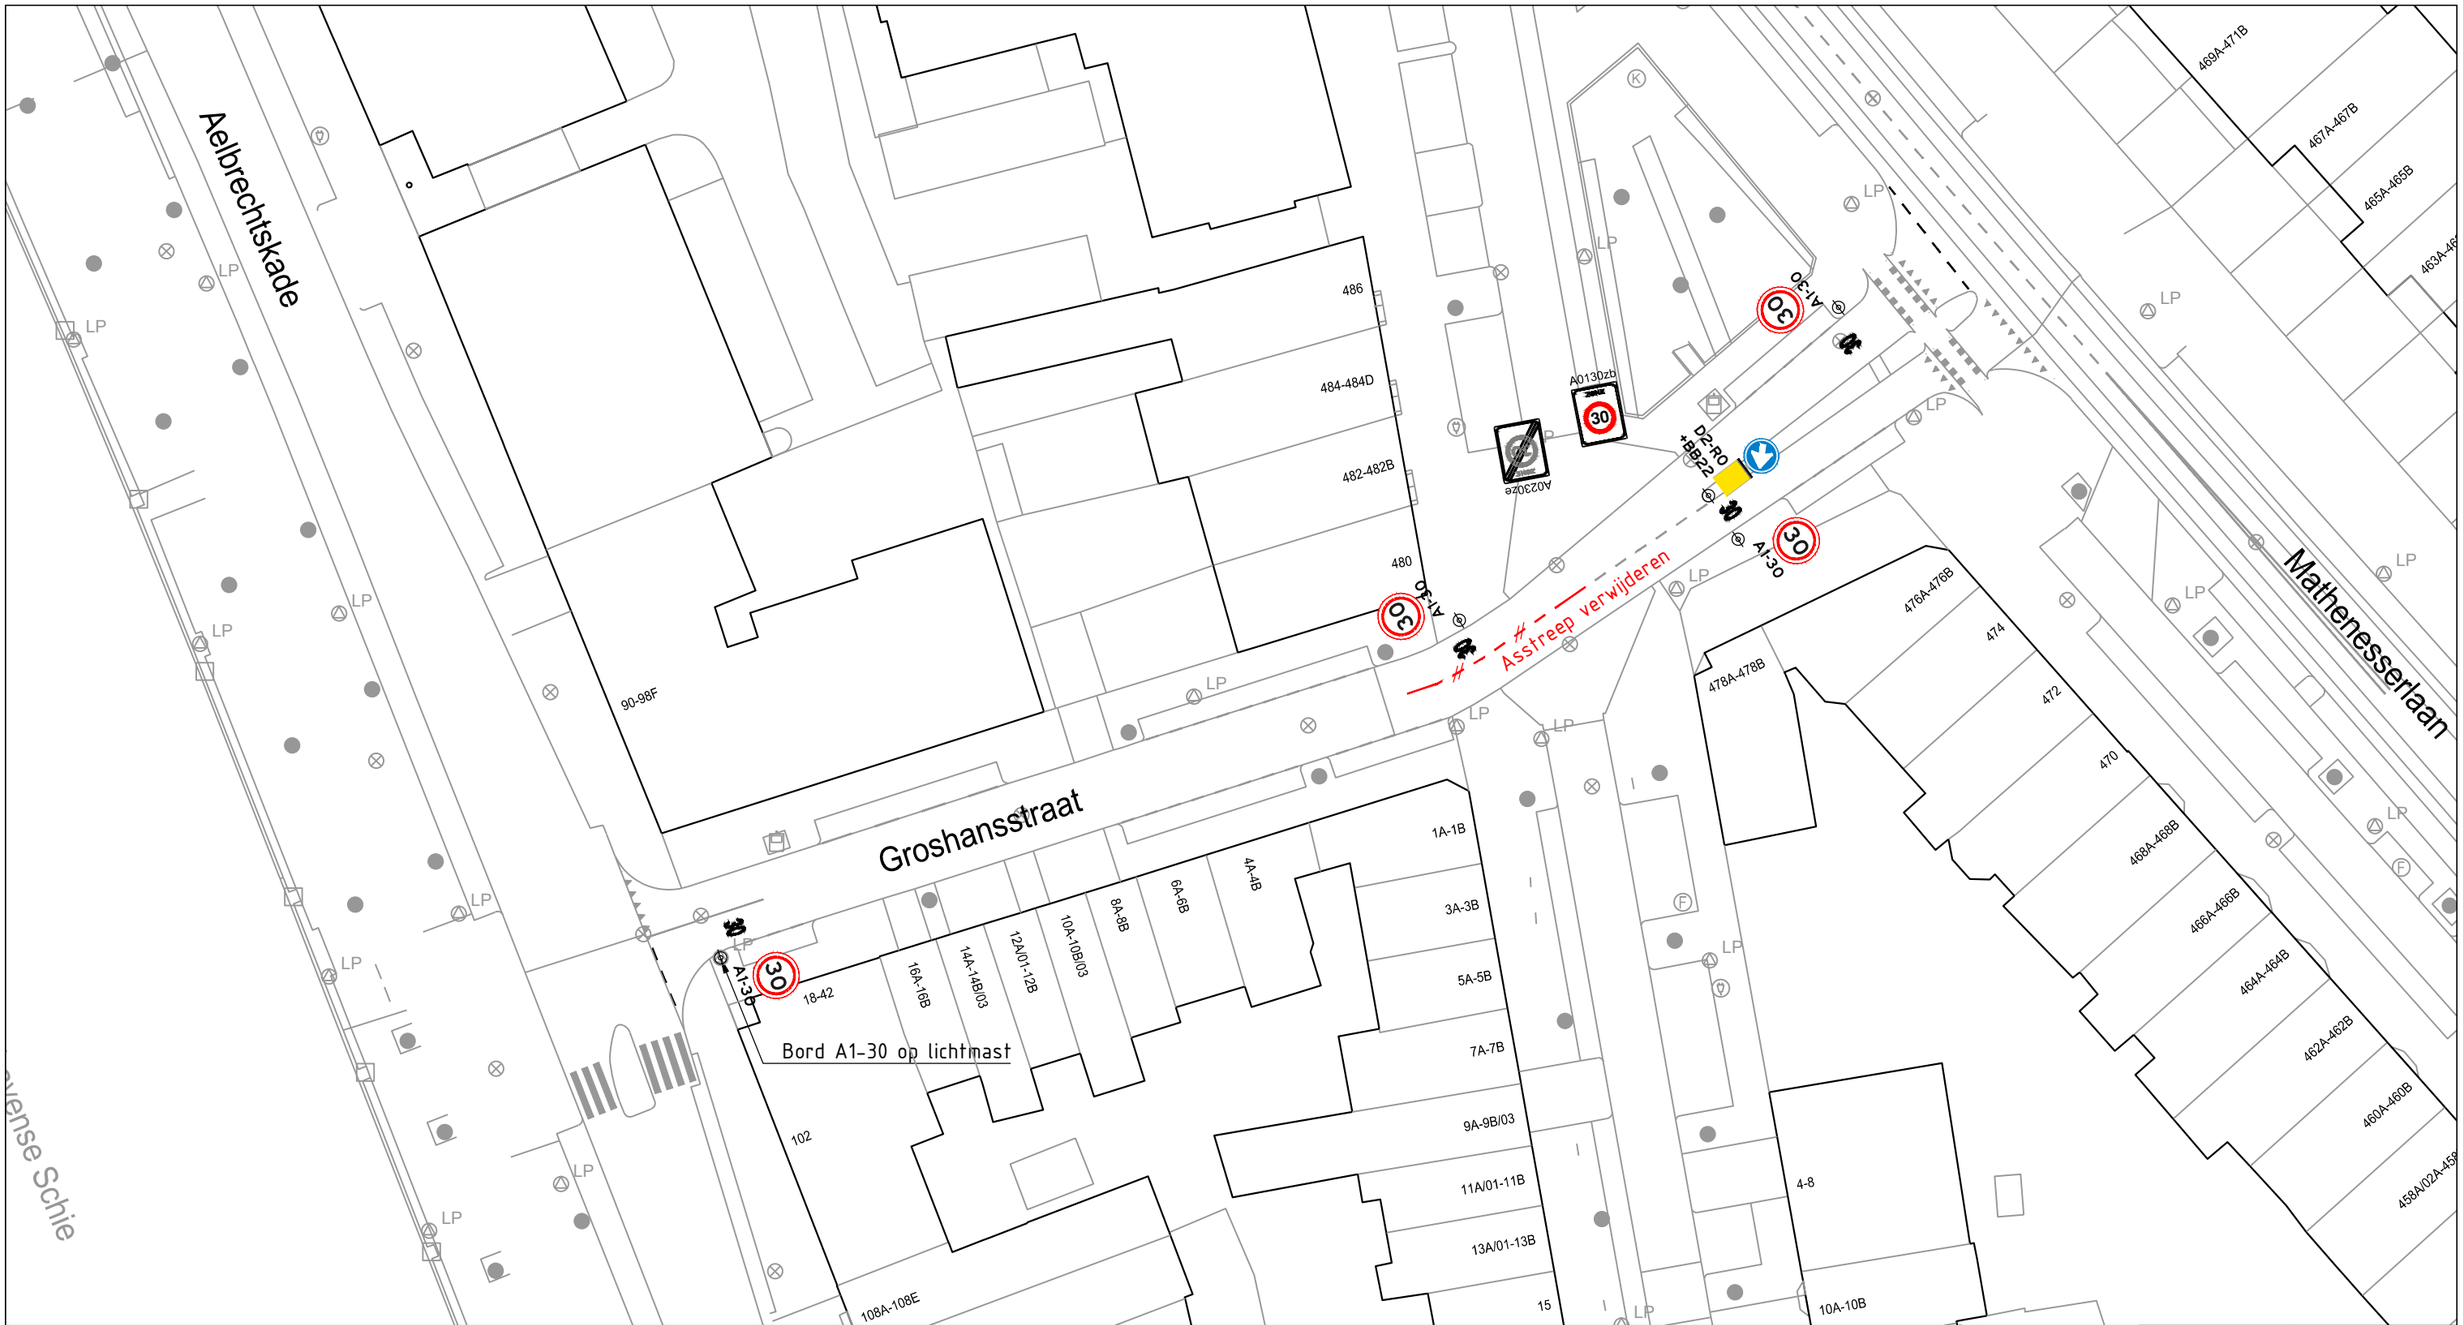

HGG	19-02-205	2
MN	19-08-2024	1
Getekend door	Datum	Versie

Voorlopig Ontwerp

Groshansstraat

Aanpak 30

Schaal: 1:500	Gemeente Rotterdam Stadsontwikkeling Mobiliteit	Bestandsnaam: MOB24-360_Groshanstraat Aanpak 30_DO.dwg
Formaat: A3		MOB 24-360
Buurt:		Bladnr: 1/1

Park 1943

Visserijplein

Grote Visserijstraat

Kleine Visserijstraat

Haringpakkersstraat

Taanderssstraat

Rösener Manzstraat

Gijsingstraat

Van Duylhof

Schiedamseweg

Zoutziedersstraat

Malhenesserweg

Malhenesserdijk

Bruijnstraat

Korte Bruijnstraat

Jan Kobellstraat

Bord A1-30-ZB op lichtmast verwijderen

Bord A2-30-ZE verwijderen, flespaal met bord E102-ZB handhaven

Bord A1-30-ZB op lichtmast verwijderen

Bord A1-30-ZB verwijderen, flespaal met bord C2 en onderbord handhaven

Bord A1-30-ZB op lichtmast verwijderen

Bord A2-30-ZE combineren met bestaande borden L2 en B6 op nieuwe flespaal

Bord A1-30-ZB combineren met bestaand bord L2 op lichtmast

Nieuwe locatie te verplaatsen bord A2-30-ZE, combineren met bestaand bord B6 en onderbord op nieuwe flespaal

Nieuwe locatie te verplaatsen bord A1-30-ZB en flespaal

Bord A2-30-ZE verplaatsen, flespaal verwijderen

Bord A1-30-ZB en flespaal verplaatsen

Nieuwe locatie te verplaatsen bord E102-ZB, combineren met nieuwe borden C3 en OB54 op nieuwe flespaal

Bord A2-30-ZE en flespaal verwijderen, bord E102-ZB verplaatsen naar overzijde

Nieuwe locatie te verplaatsen bord E102-ZB, combineren met bestaand bord C3 en onderbord op bestaande flespaal

Bord A2-30-ZE en flespaal verwijderen, bord E102-ZB verplaatsen naar overzijde

Bord A1-30-ZB verwijderen, flespaal met bord C3 en onderbord handhaven

Bord A2-30-ZE verwijderen, flespaal met bord E102-ZB handhaven

HGG	19-02-2025	2
MN	19-08-2024	1
Getekend door	Datum	Versie

Voorlopig Ontwerp

Grote Visserijstraat

Aanpak 30

Schaal: 1:500	Gemeente Rotterdam, Stadsontwikkeling, Mobiliteit
Formaat: A0	Bestandsnaam: MOB24-361_Grote Visserijstraat Aanpak 30_DO.dwg
Buurt:	MOB 24-361
	Bladnr: 1/1

Beukelsweg
Aelbrechtsplein
Havenzichtstraat
Weizichtstraat
Veeluststraat
Buitenhofstraat
Essenburgstraat
Beukelsdijk
Burgemeester Meineszplein
Bord A1-30 op lichtmast
Bord A1-30 combineren met bestaand bord E6 op nieuwe flespaal
Asstreep verwijderen
A1-30
30

HGG	19-02-2025	2
MN	19-08-2024	1
Getekend door	Datum	Versie

Voorlopig Ontwerp

Beukelsweg

Aanpak 30

Schaal: 1:500	Gemeente Rotterdam, Stadsontwikkeling, Mobiliteit
Formaat: A1	Bestandsnaam: MOB24-362_Beukelsweg Aanpak 30_DO.dwg
Buurt:	MOB 24-362 — Bladnr: 1/1

Mathenesserdijk
Bord A1-30 op lichtmast
Bord A2-30-ZE op lichtmast
Van Meursstraat
Taanderplein
Schaepmanstraat
Taandersstraat
Zoutziedersstraat
Mathenesserweg
Grote Visserijstraat
Jan Luykenstraat
Piet Paaltjensplein
Van Harenstraat
Rhijnvis Feithstraat
Plateau 50 km/u met oversteekplaats
1 parkeerplek opheffen en verstoepen
Dirk Damestraat
Willem Beukelsstraat
Mathenesserhof
Mathenesserstraat

HGG	19-02-2025	2
MN	19-08-2024	1
Getekend door	Datum	Versie

Voorlopig Ontwerp

Mathenesserdijk

Aanpak 30

Schaal: 1:500	Gemeente Rotterdam Stadsontwikkeling Mobiliteit
Formaat: A0	Bestandsnaam: MOB24-363_Mathenesserdijk Aanpak 30_DO.dwg
Buurt:	MOB 24-363 — Bladnr: 1/1

Van Meursstraat

Taanderspleln

Schaepmanstraat

Mathenesserhof

Mathenesserstraat

Taandersstraat

Zoutziedersstraat

Mathenesserweg

Asstreep verwijderen

Grote Visserijstraat

Mathenesserdijk

Zoutziedersstraat

Korfmakersstraat

Rhijnvis Feithstraat

Dirk Dannestraat

Bord A1-30 combineren met bestaande borden L6 en BW08rb op nieuwe flespaal

Bord A1-30 combineren met bestaande parkeer-/ informatieborden op lichtmast

Rösener Manzstraat

HGG	19-02-2025	2
MN	19-08-2024	1
Getekend door	Datum	Versie

Voorlopig Ontwerp

Mathenesserweg

Aanpak 30

Schaal: 1:500	Gemeente Rotterdam, Stadsontwikkeling Mobiliteit
Formaat: A0	MOB 24-364
Buurt:	Bladnr: 1/1

Bestandsnaam: MOB24-364_Mathenesserweg Aanpak 30_DO.dwg

Bord A1-30 bevestigen op lichtmast

Bord A2-30-ZE bevestigen tegen achterzijde van bestaand bord A1-30-ZB op lichtmast

Bord A1-30 bevestigen op lichtmast

Bord A1-30 combineren met bestaand bord L2 op lichtmast

Bord A1-30 bevestigen op lichtmast

Markeringen verwijderen

Bord A1-30 combineren met bestaand bord E102-ZE op lichtmast

Bord A1-30 combineren met bestaand bord G11 op nieuwe flespaal

HGG	19-02-2025	2
MN	20-08-2024	1
Getekend door	Datum	Versie

Voorlopig Ontwerp

Schiedamseweg


Aanpak 30


Schaal: 1:500	Gemeente Rotterdam, Stadsontwikkeling, Mobiliteit
Formaat: A0	
Buurt:	

Bestandsnaam: MOB24-365_Schiedamseweg Aanpak 30_DO.dwg

MOB 24-365

Bladnr: 1/1

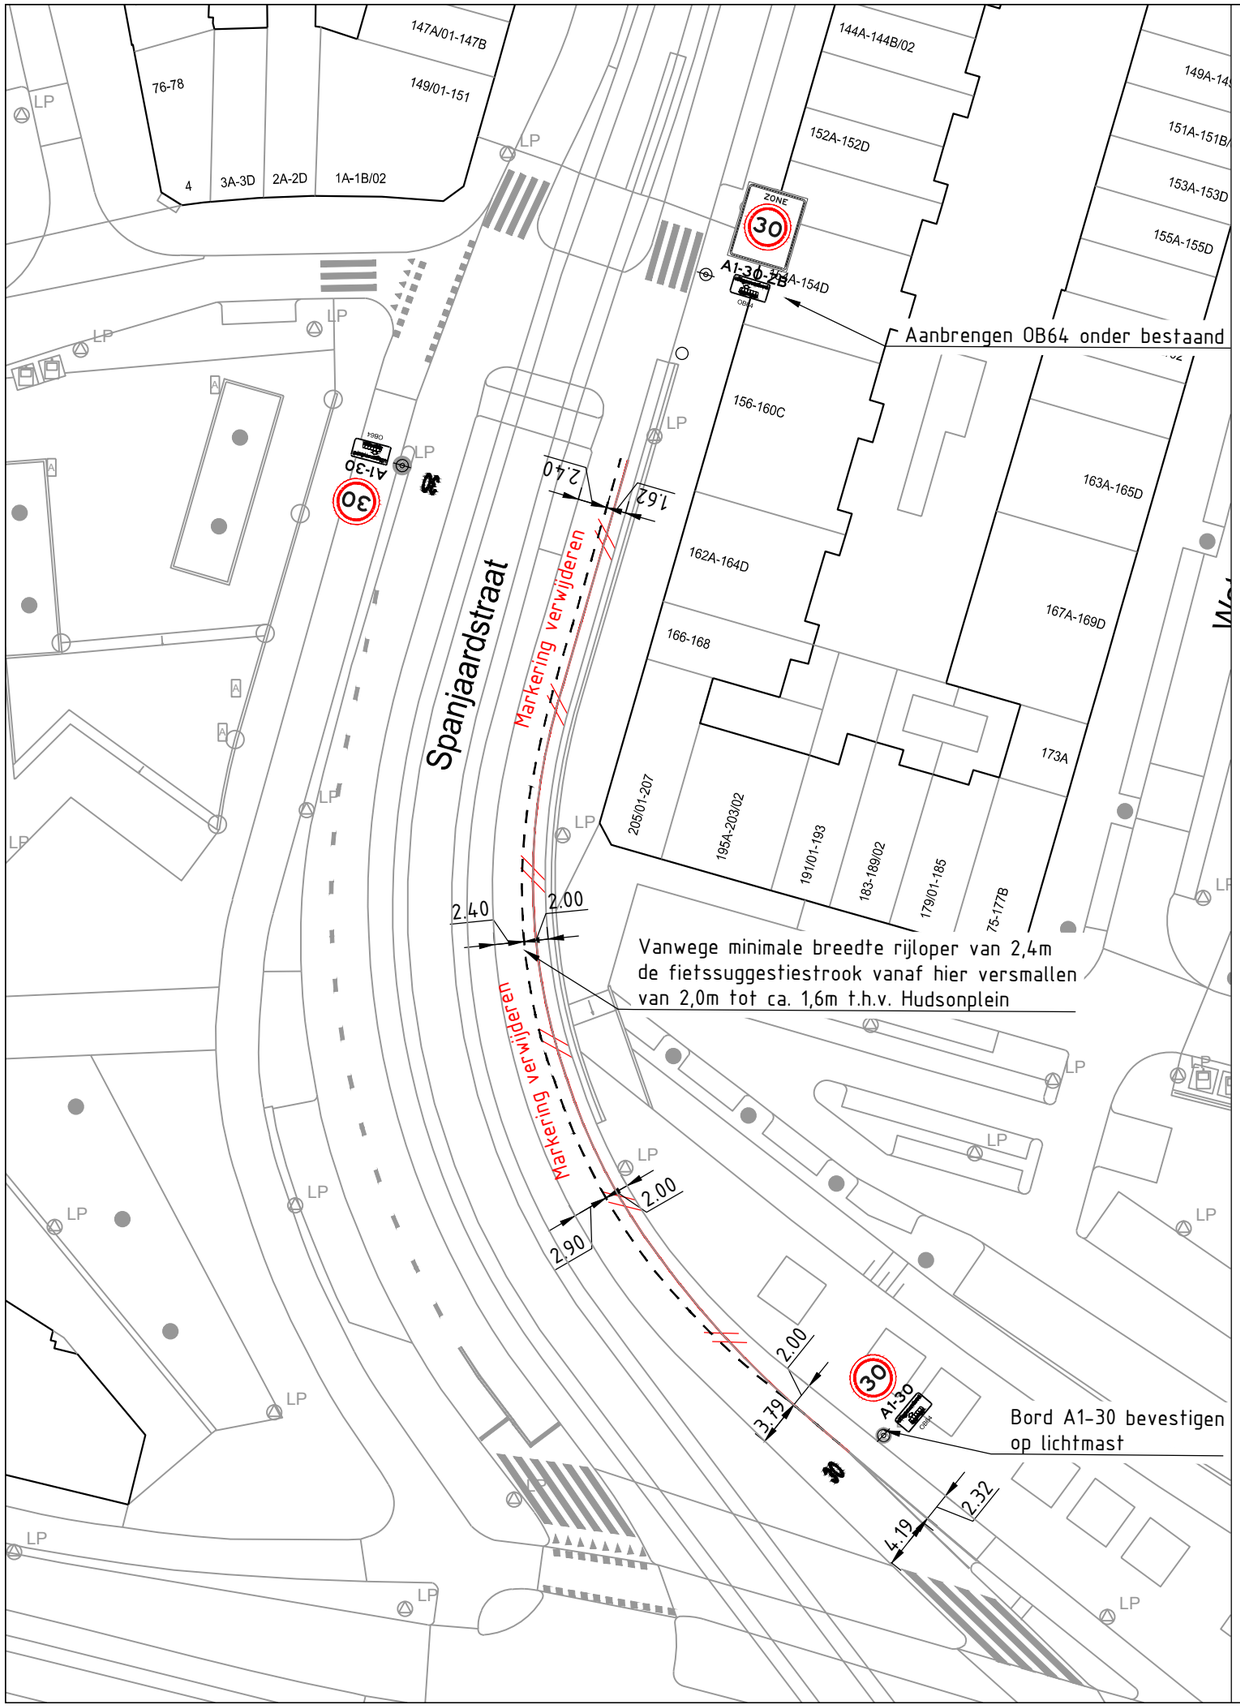

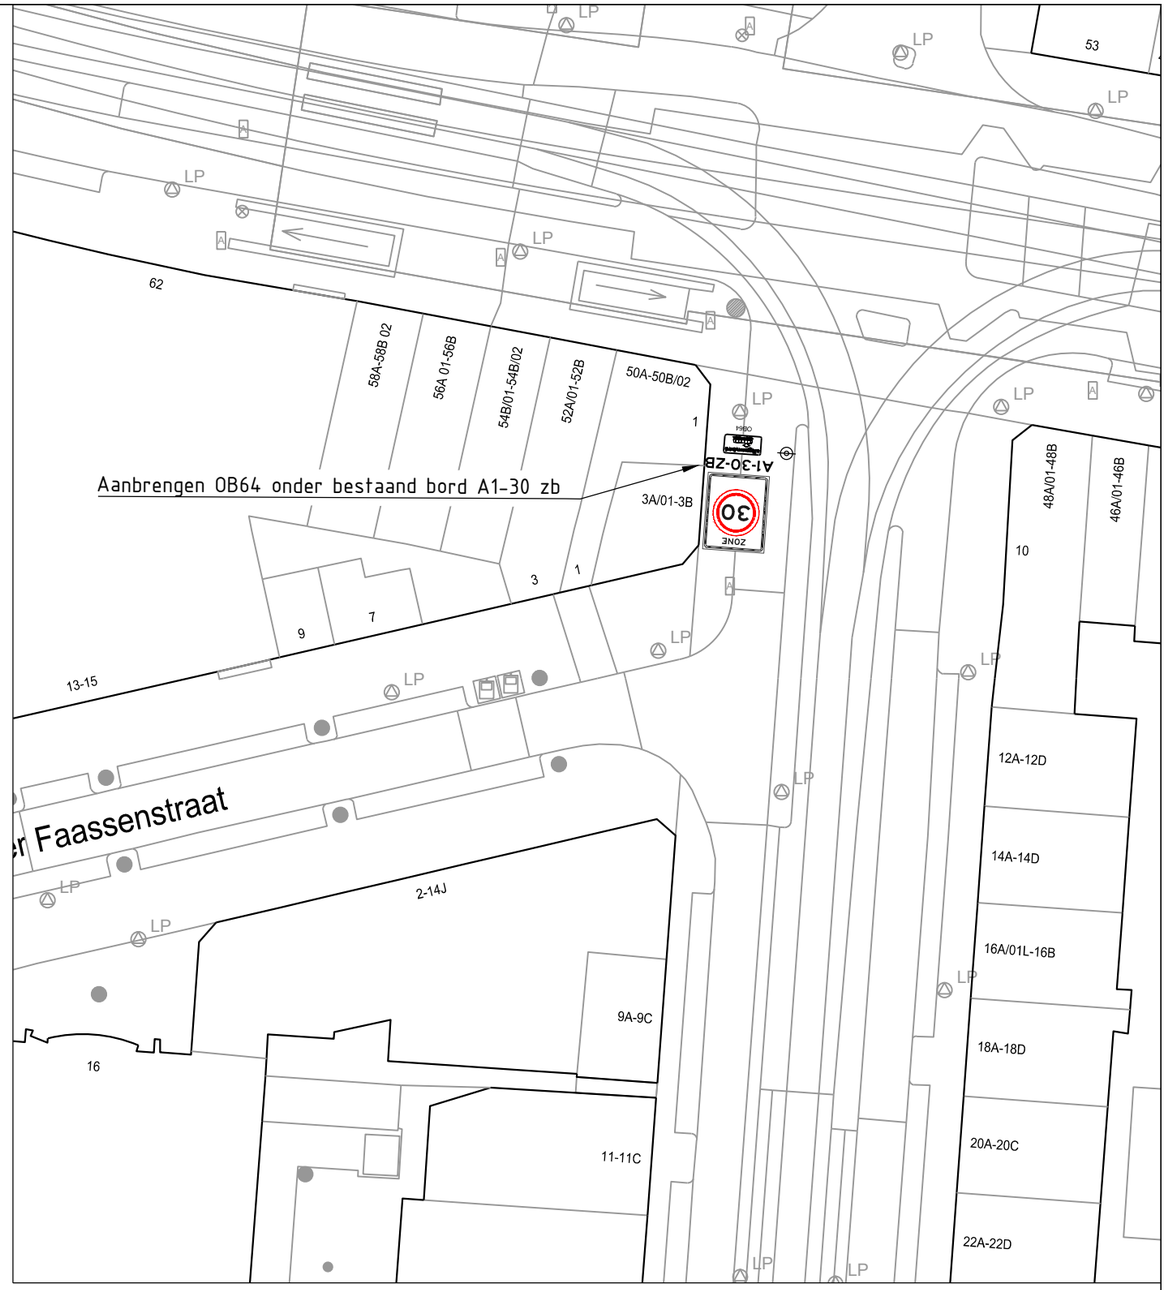

HGG	19-02-2025	2
MN	20-08-2024	1
Getekend door	Datum	Versie

Voorlopig Ontwerp

Spanjaardstraat

Aanpak 30

Schaal: 1:500	Gemeente Rotterdam Stadsontwikkeling Mobiliteit	Bestandsnaam: MOB24-366_Spanjaardstraat Aanpak 30_DO.dwg
Formaat: A3	MOB 24-366	Bladnr: 1/1
Buurt:		



HOO:	19-02-2025	2
MN:	20-09-2024	1
Getekend door:	Datum:	Versie:

Voorlopig Ontwerp

Vierambachtsstraat - Middellandstraat

Aanpak 30


Schaal: 1:500
Formaat: 12.4d
Boun:

Gemeente Rotterdam
Stadsontwikkeling
Mobiliteit

Bestandsnaam: MOB24-367_Vierambachtsstraat Middellandstraat A

Bladnr.
1/1

MOB 24-367

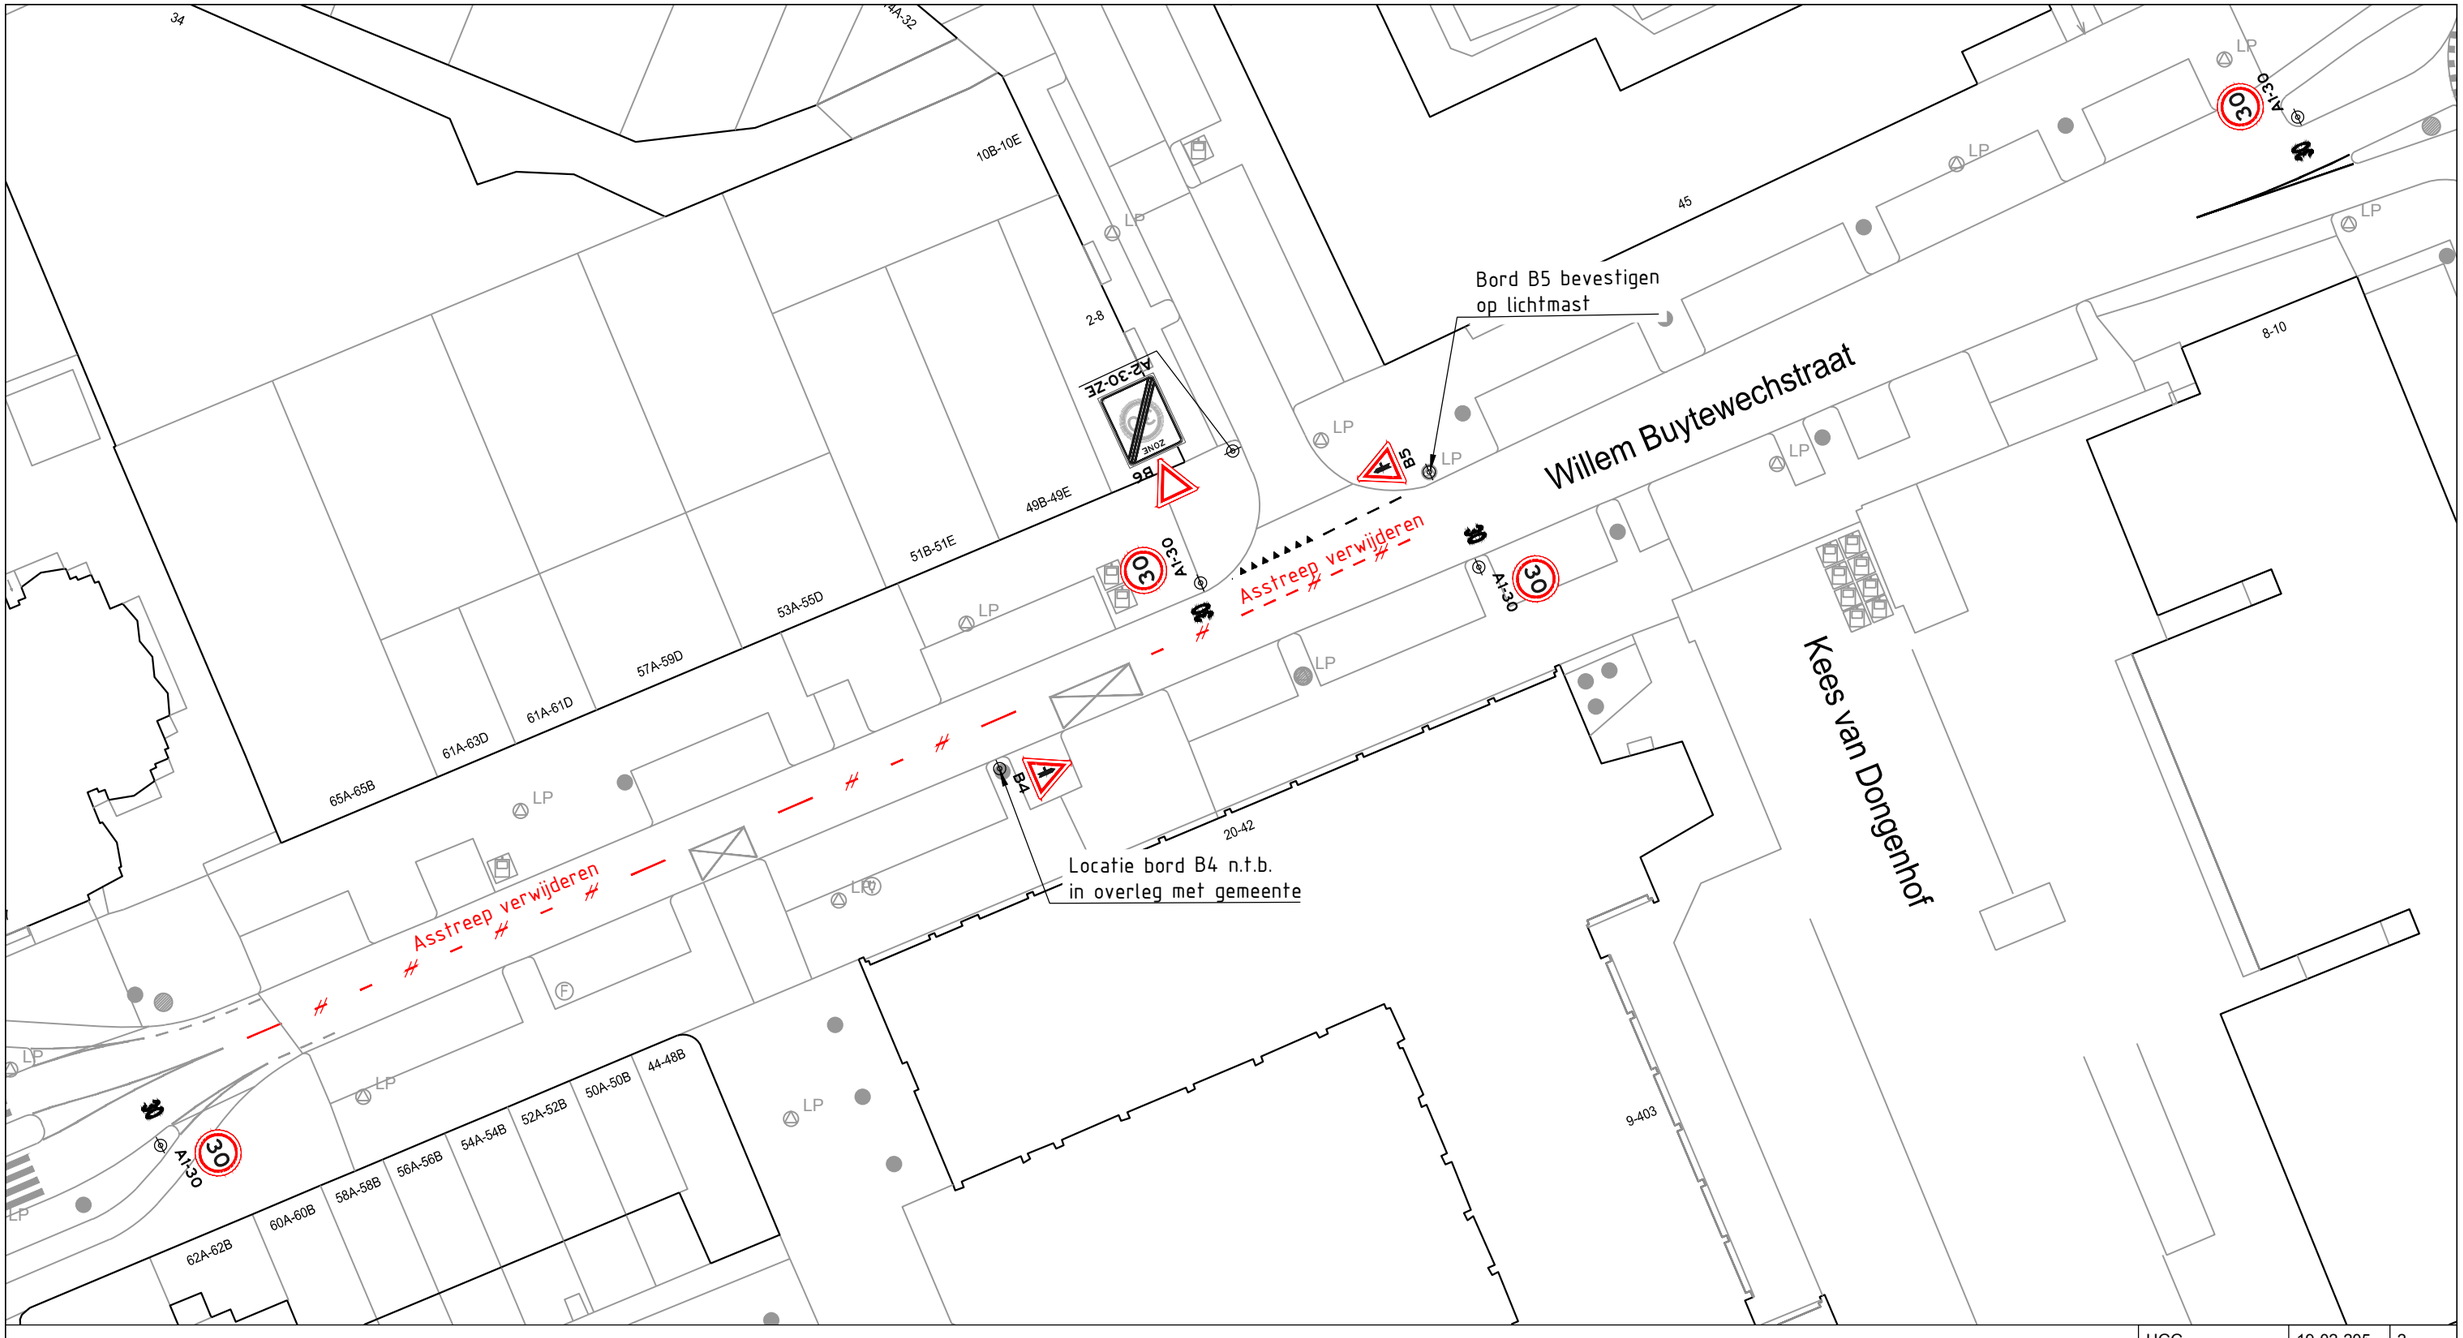

HGG	19-02-205	2
MN	20-08-2024	1
Getekend door	Datum	Versie

Voorlopig Ontwerp

Willem Buytewechstraat

Aanpak 30

Schaal: 1:500	Gemeente Rotterdam Stadsontwikkeling Mobiliteit	Bestandsnaam: MOB24-368_Willem Buytewechstraat Aanpak 30_D(
Formaat: A3	MOB 24-368	Bladnr: 1/1
Buurt:		

Bord A1-30 op lichtmast

's-Gravendijkwal

Nieuwe Binnenweg

Bord A1-30-ZBH verwijderen van bovenleidingmast

Bord A1-30 met bord C03 op bestaande flespaal

Bord A1-30 combineren met bestaand bord E2 op lichtmast

Ochtervellstraat

Bord A1-30 combineren met bestaand bord B136a op lichtmast

Bord A1-30 combineren met bestaand bord C06 en OB op nieuwe flespaal

Rochussenstraat

Bellevoysstraat

's-Gravendijkwal

Bord A1-30 op lichtmast

Bord A2-30-ZE op lichtmast aan achterzijde van bord C22-AZB

Bord A1-30 op flespaal

Bord A1-30 op lichtmast

Bord A1-30 op lichtmast

Bord A1-30 op lichtmast

Bord A1-30 op lichtmast

Tiendstraat

1e Middellandstraat

Bellevoysstraat

's-Gravendijkwal

Bord A1-30 op flespaal

Bord A1-30 op lichtmast

Bord A1-30 op lichtmast

Bord A1-30 op lichtmast

Bord A1-30 op lichtmast

Bord A1-30 op lichtmast

Bord A1-30 op lichtmast

HGG	19-02-205	2
MN	20-08-2024	1
Getekend door	Datum	Versie

Voorlopig Ontwerp

's-Gravendijkwal

Aanpak 30

Schaal: 1:500

Formaat: A0

Buurt:

Gemeente Rotterdam
Stadsontwikkeling
Mobiliteit

Bestandsnaam: MOB24-369_'s Gravendijkwal Aanpak 30_DO.dwg

MOB 24-369

Bladnr.: 1/1

Beukelsweg

Beukelsweg

Veeluststraat

Beukelsdijk

1e Vrolijstraat

2e Vrolijstraat

Burgemeester Meineszplein

Burgemeester Meineszlaan

Burgemeester Meineszstraat

Allard Piersonstraat

Allard Piersonstraat

Hofstedestraat

Hofstedestraat

Craandijkstraat

Aelbrechtslede

Spangeseiaate

Van Citterstraat

Tidemanstraat

Tidemanstraat

Tidemanstraat

Tidemanplein

Rauwenhoffstraat

Rauwenhoffstraat

Rauwenhoffplein

Mathenesserplein

Gerrit van de Lindestraat

Van Oosterzeestraat

Van Oosterzeestraat

Doedesstraat

Doedesstraat

De Jagerstraat

De Jagerstraat

Bord A1-30 op lichtmast

Bord A1-30 op lichtmast

Bord A1-30 op lichtmast

Bord A1-30 combineren met bestaand bord BW111zb op lichtmast

A13/A9 verplaatsen

A13/A9 verplaatsen

HGG	19-02-2025	2
MN	20-08-2024	1
Getekend door	Datum	Versie

Voorlopig Ontwerp

Van Citterstraat

Aanpak 30

Schaal: 1:500	
Formaat: A0	
Buurt:	

Gemeente Rotterdam
Stadsontwikkeling
Mobiliteit

Bestandsnaam: MOB24-370_van Citterstraat Aanpak 30_DO.dwg

MOB 24-370

Bladnr. 1/1

Mathenesserplein
Vierambachtsstraat
Groshansstraat
Mathenesserlaan
Van Heusdestraat
Gerrit Jan Mulderstraat
Oppoomerstraat
Hooidrift
C.P Tielestraat
Volmarijnstraat
's-Gravendijkwal
Heemraadsbrug
A13-D
A14-D
