




Voorlopig Ontwerp
 Beukendaal
 Aanpak 30


Schaal: 1:500
 Formaat: A0
 Drukt:


Gemeente Rotterdam
 Stadsontwikkeling
 Mobiliteit


JOB	19-02-2023	2
MNU	19-09-2024	1
Gekeurd door	Datum	Versie

Bestandsnaam: MOB24-343_Beukendaal_Aanpak_30_Do-Avg
 MOB 24-343

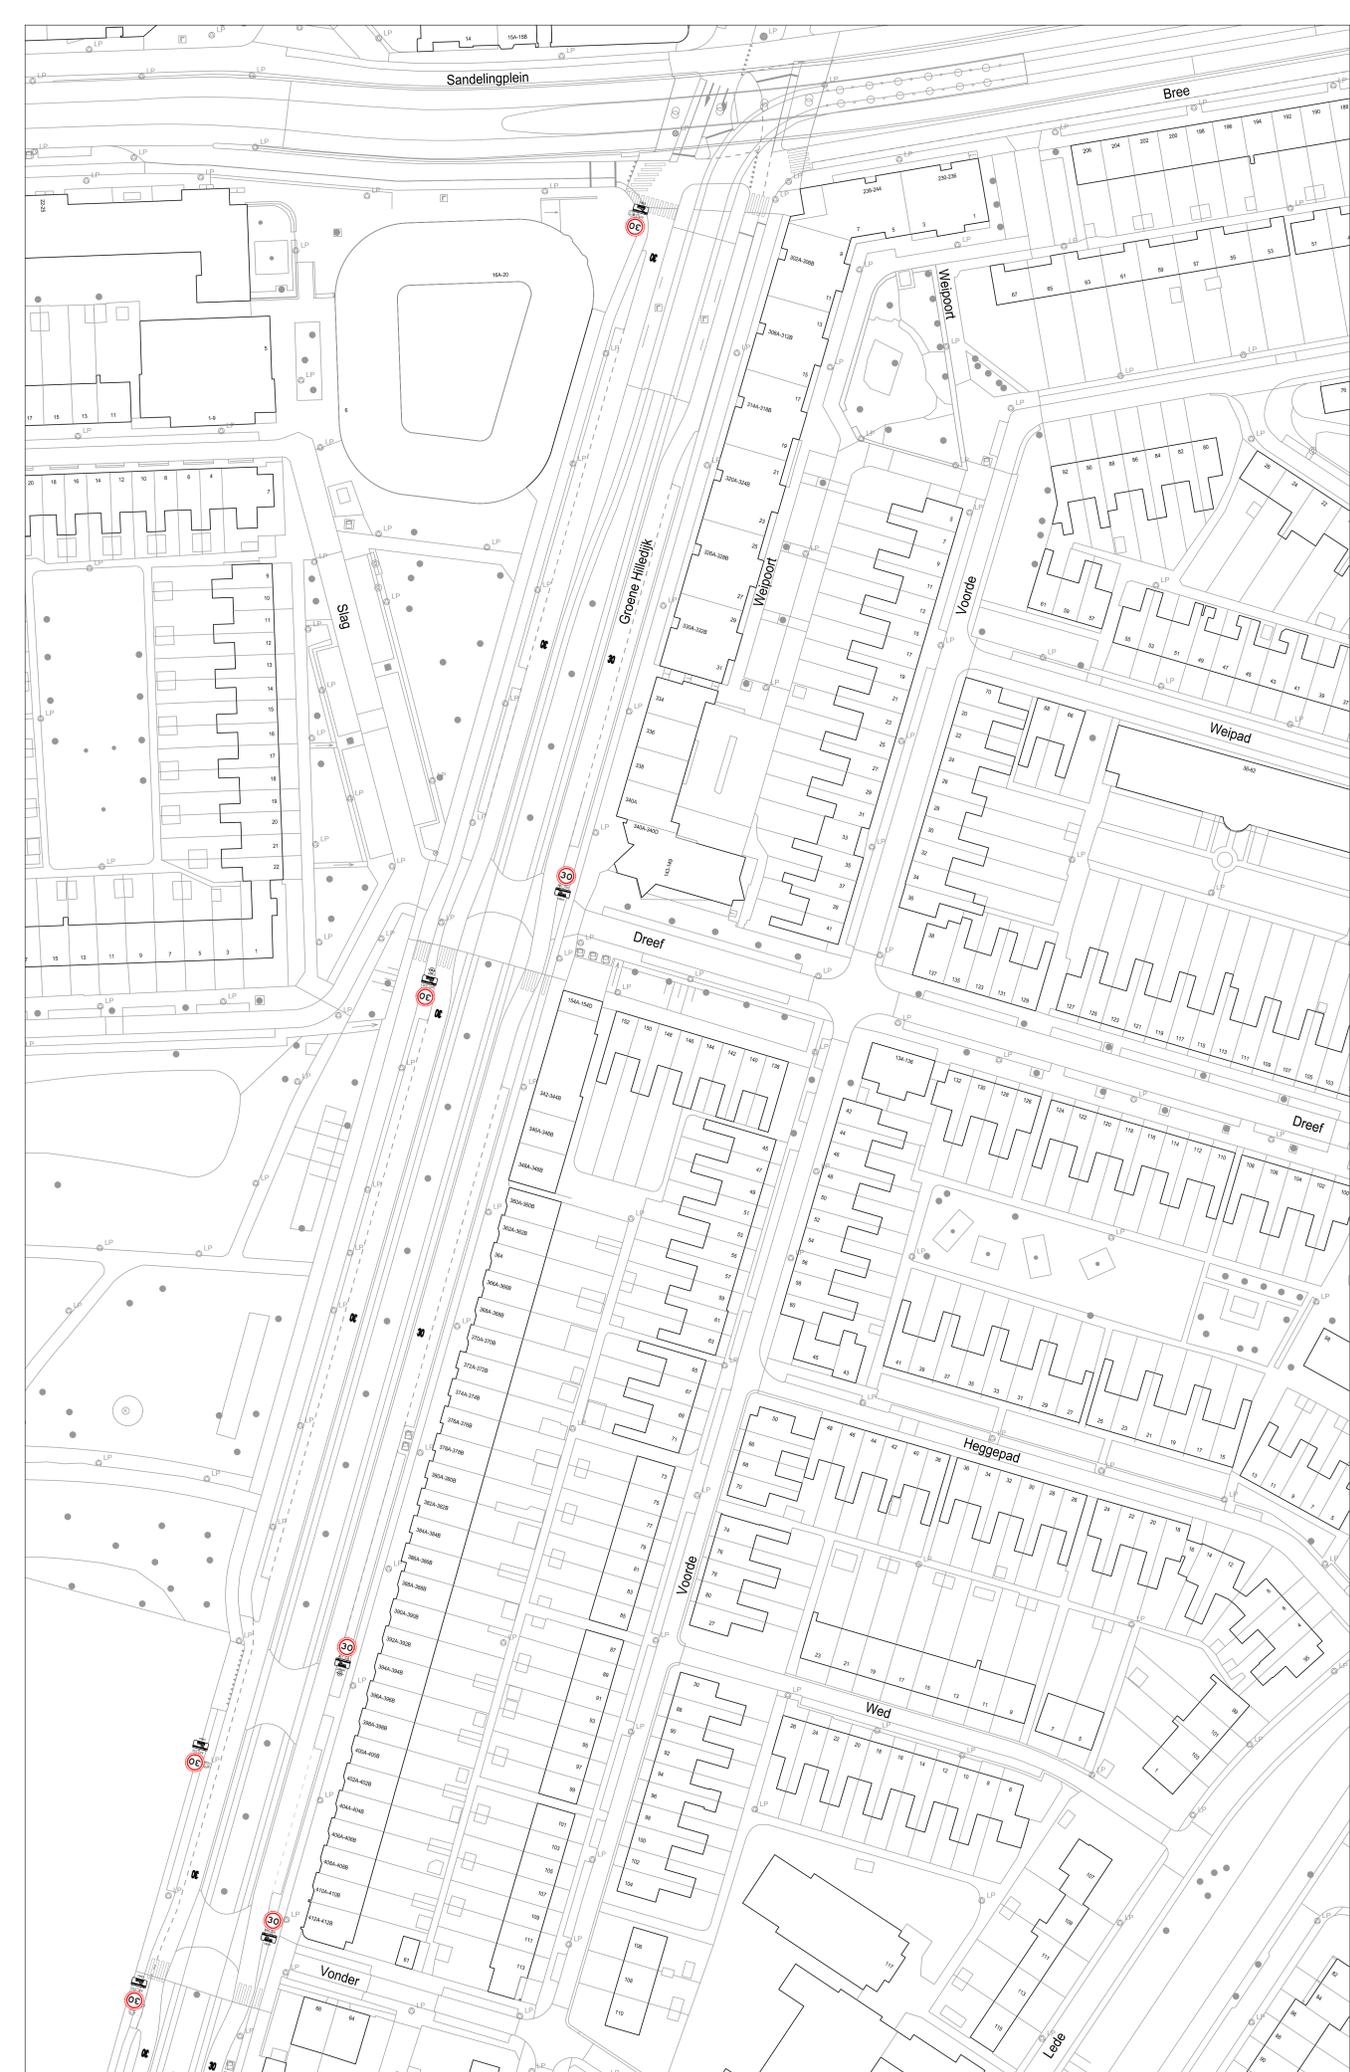


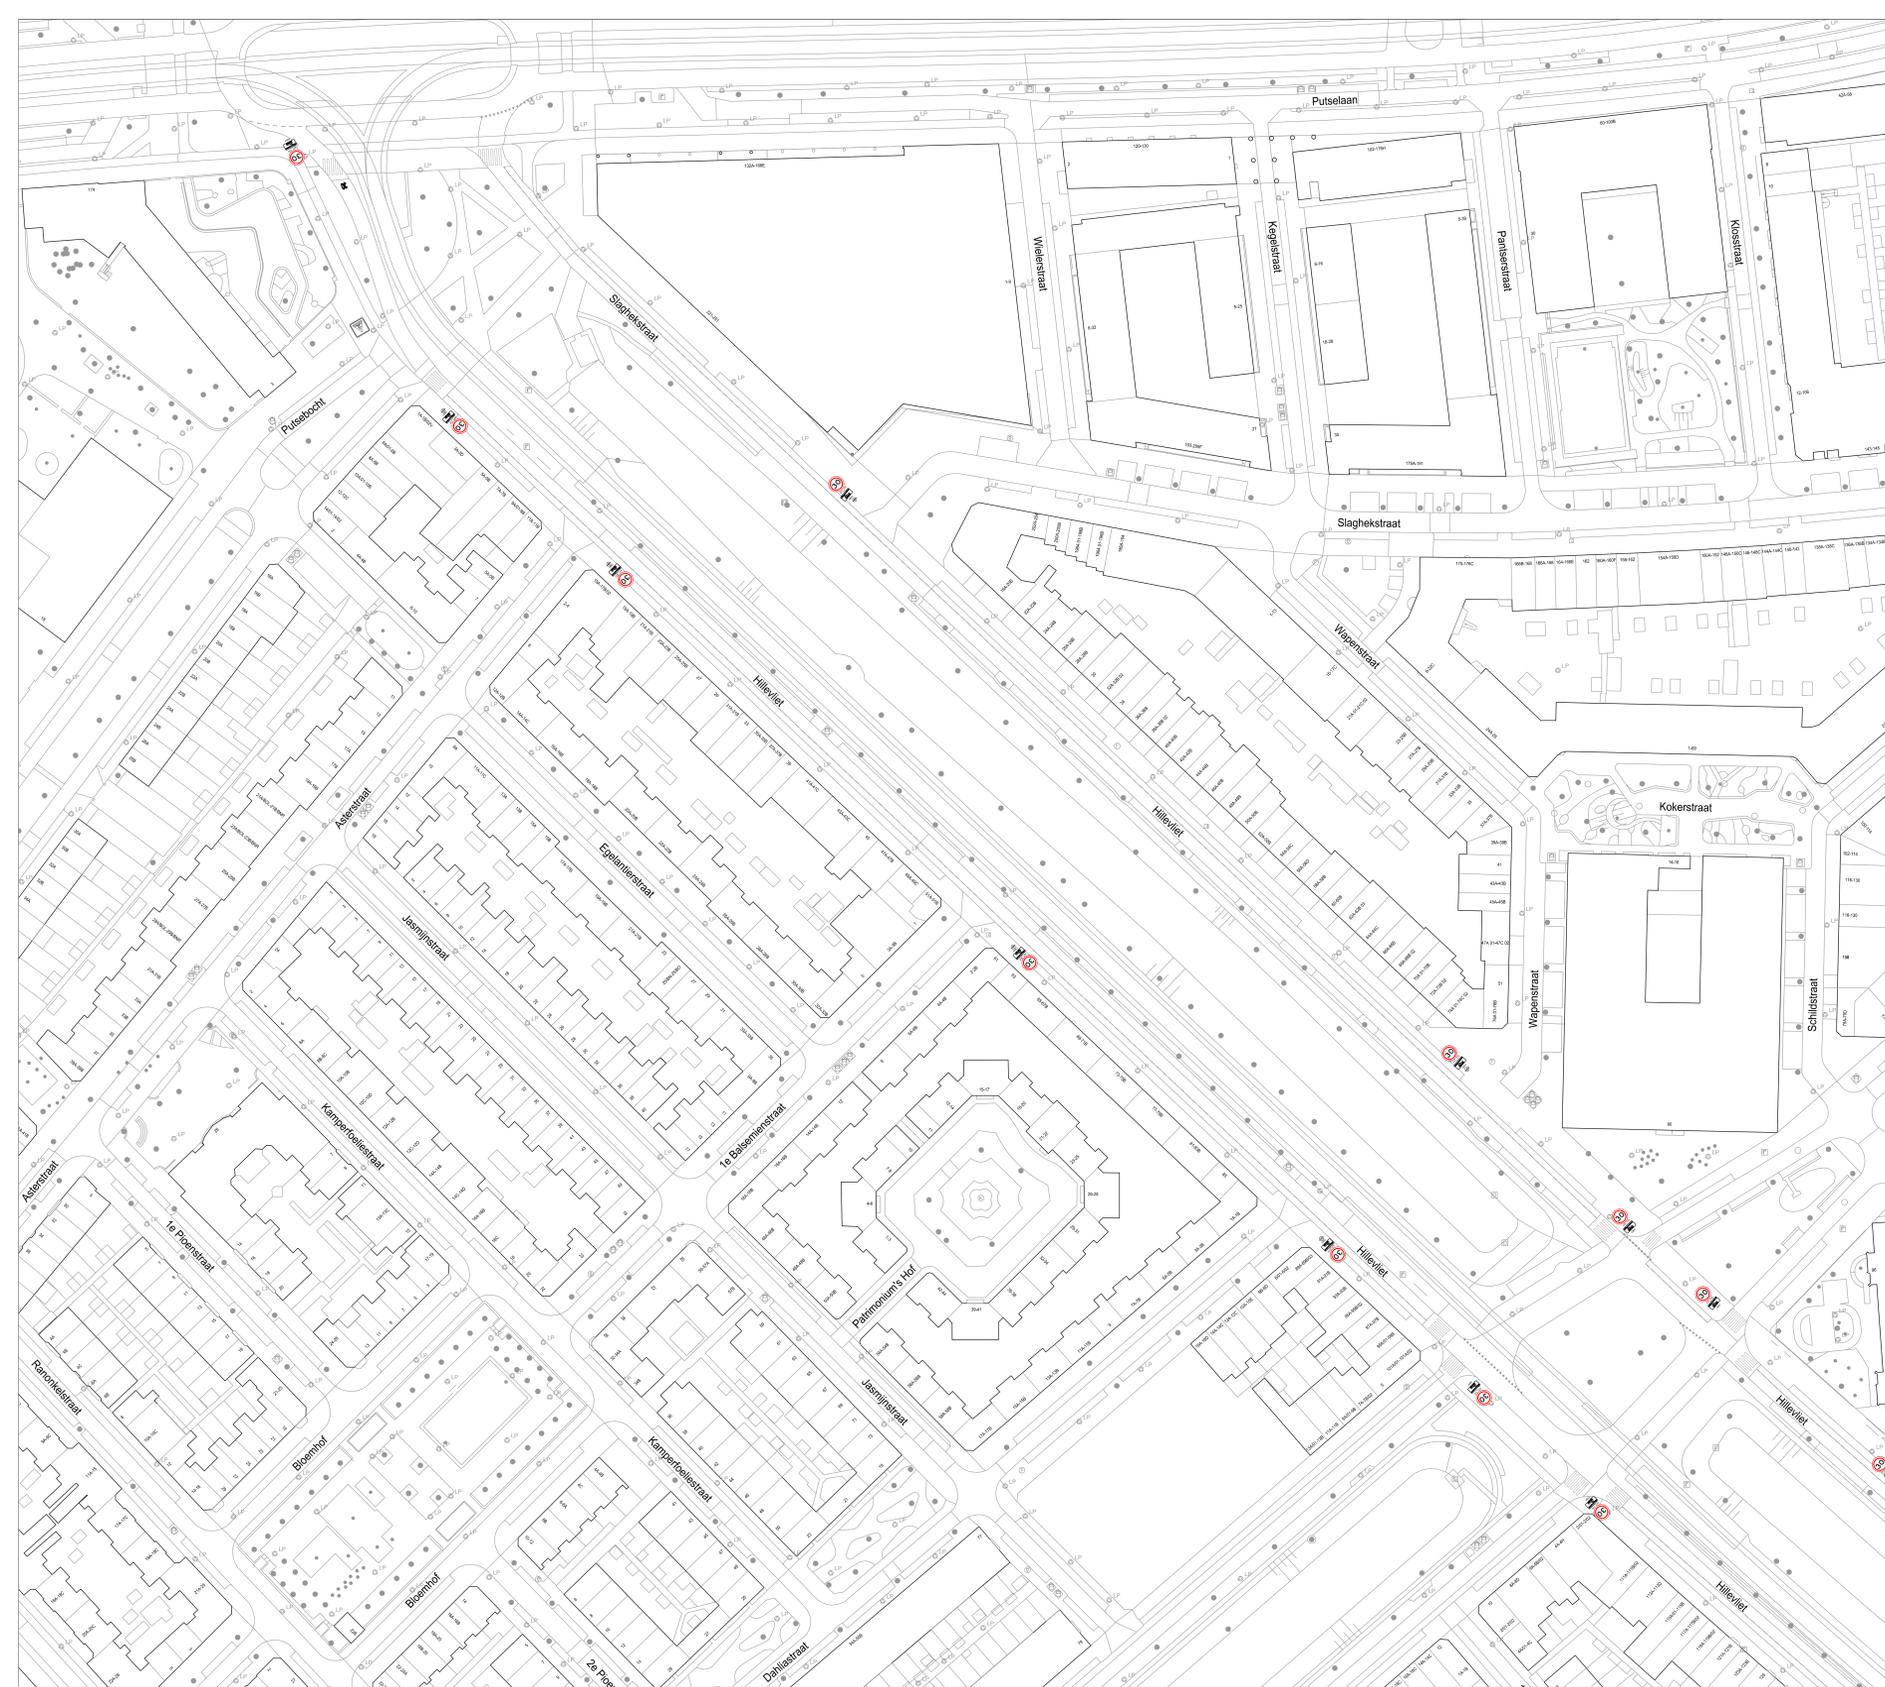

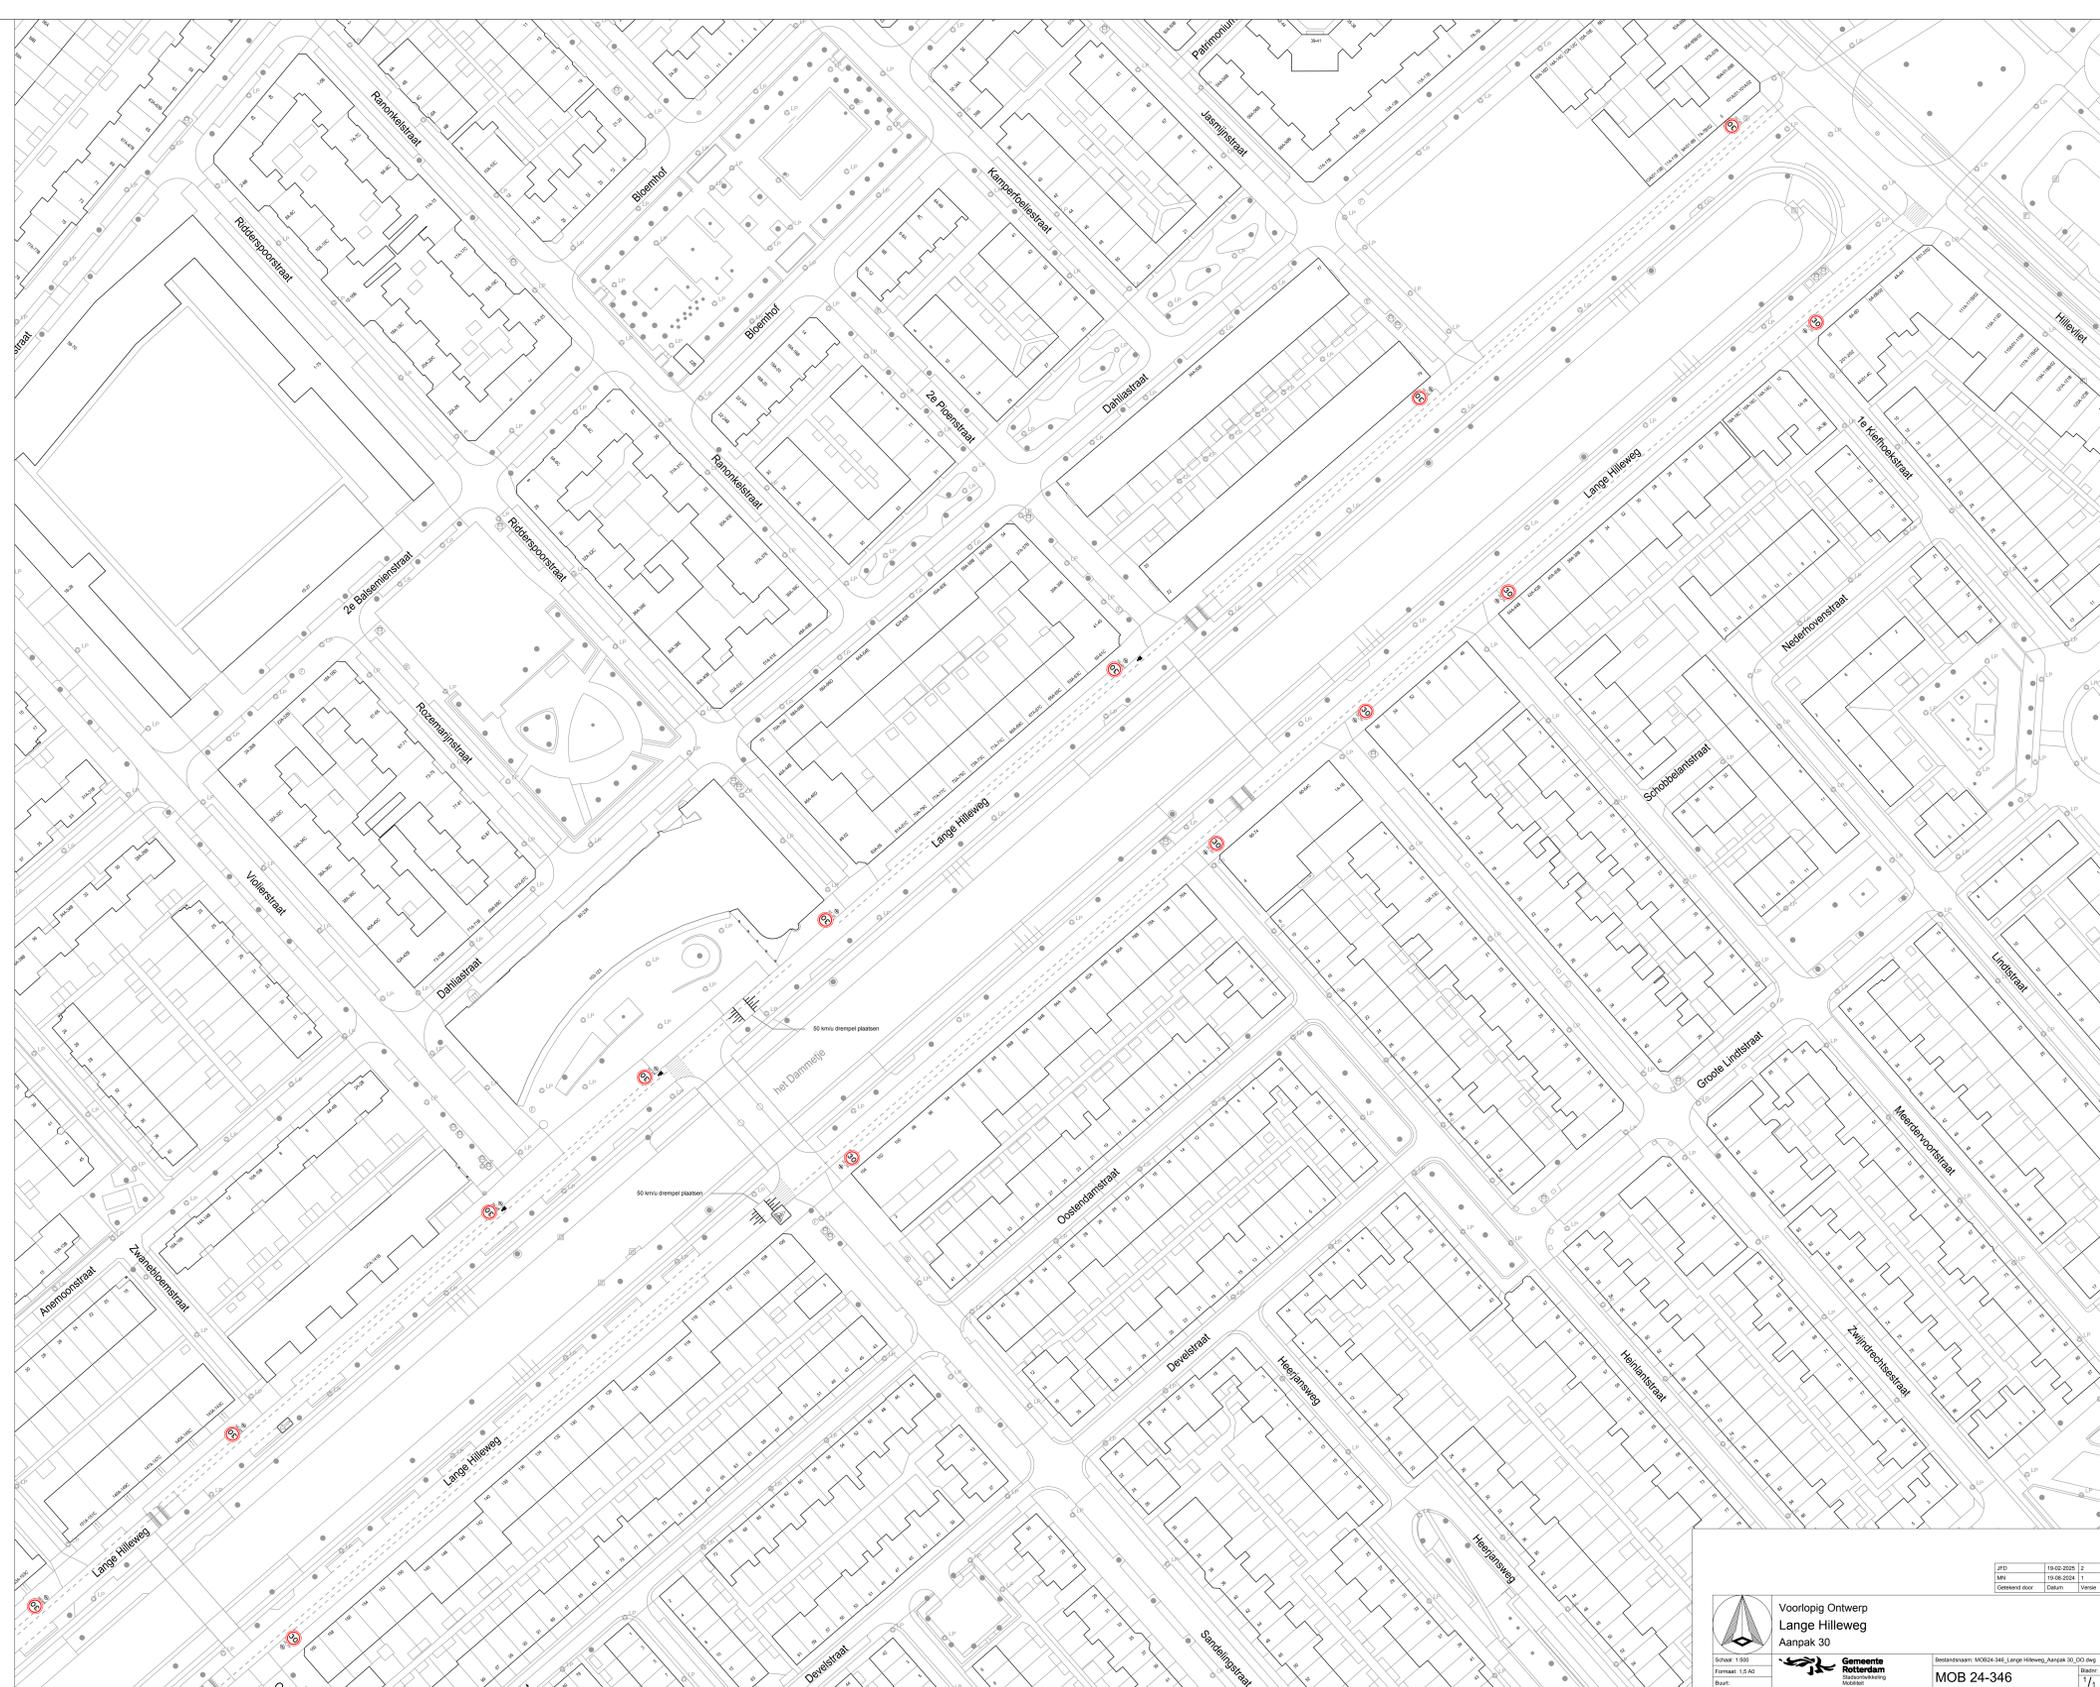

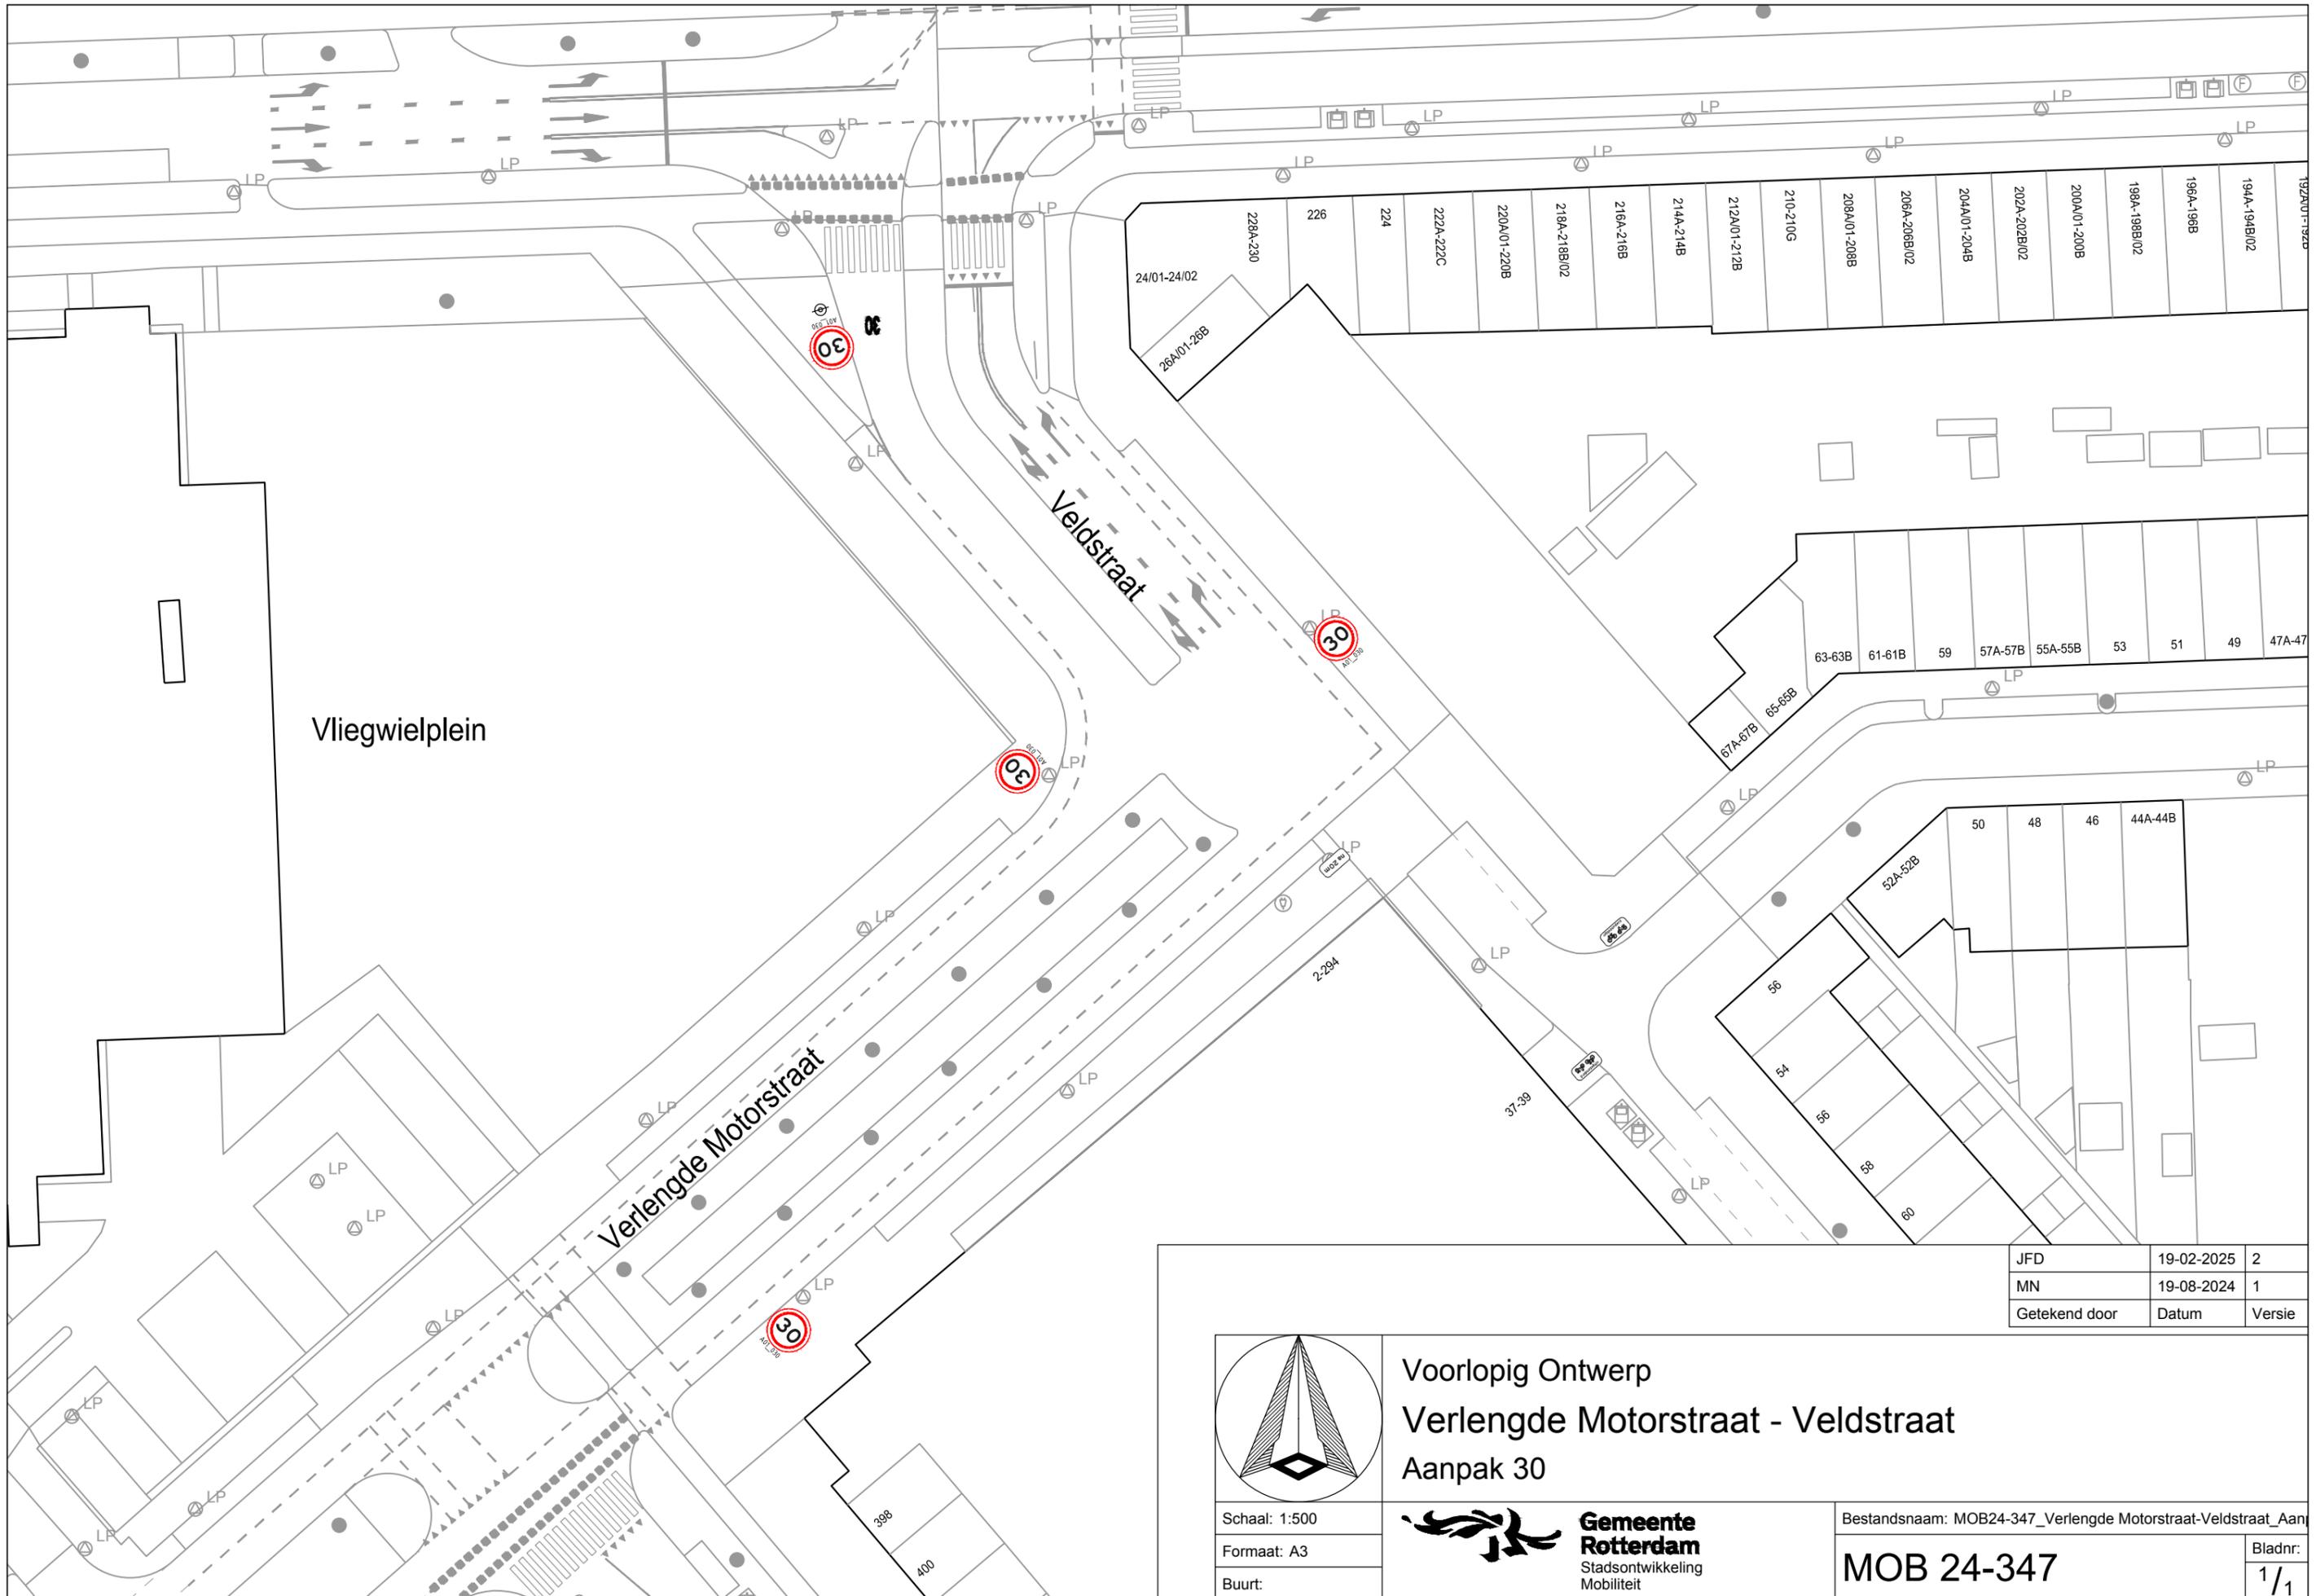

JFD	19-02-2025	2
MN	19-08-2024	1
Getekend door	Datum	Versie

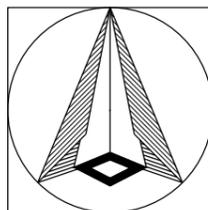

Voorlopig Ontwerp
 Verlengde Motorstraat - Veldstraat
 Aanpak 30


Schaal: 1:500
 Formaat: A3
 Buurt:



Bestandsnaam: MOB24-347_Verlengde Motorstraat-Veldstraat_Aanpak 30
MOB 24-347
 Bladnr: 1/1



JFD	19-02-2025	2
MN	19-08-2024	1
Getekend door	Datum	Verse

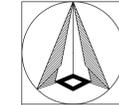


Voorlopig Ontwerp
Maashaven NZ - Maashavenstraat
 Aanpak 30


Schaal: 1:500
 Formaat: A1
 Buurt:



Bestandsnaam: MOB24-348_Maashaven NZ- Maashavenstraat_Aanpak 30
MOB 24-348
 Bladnr: 1/1

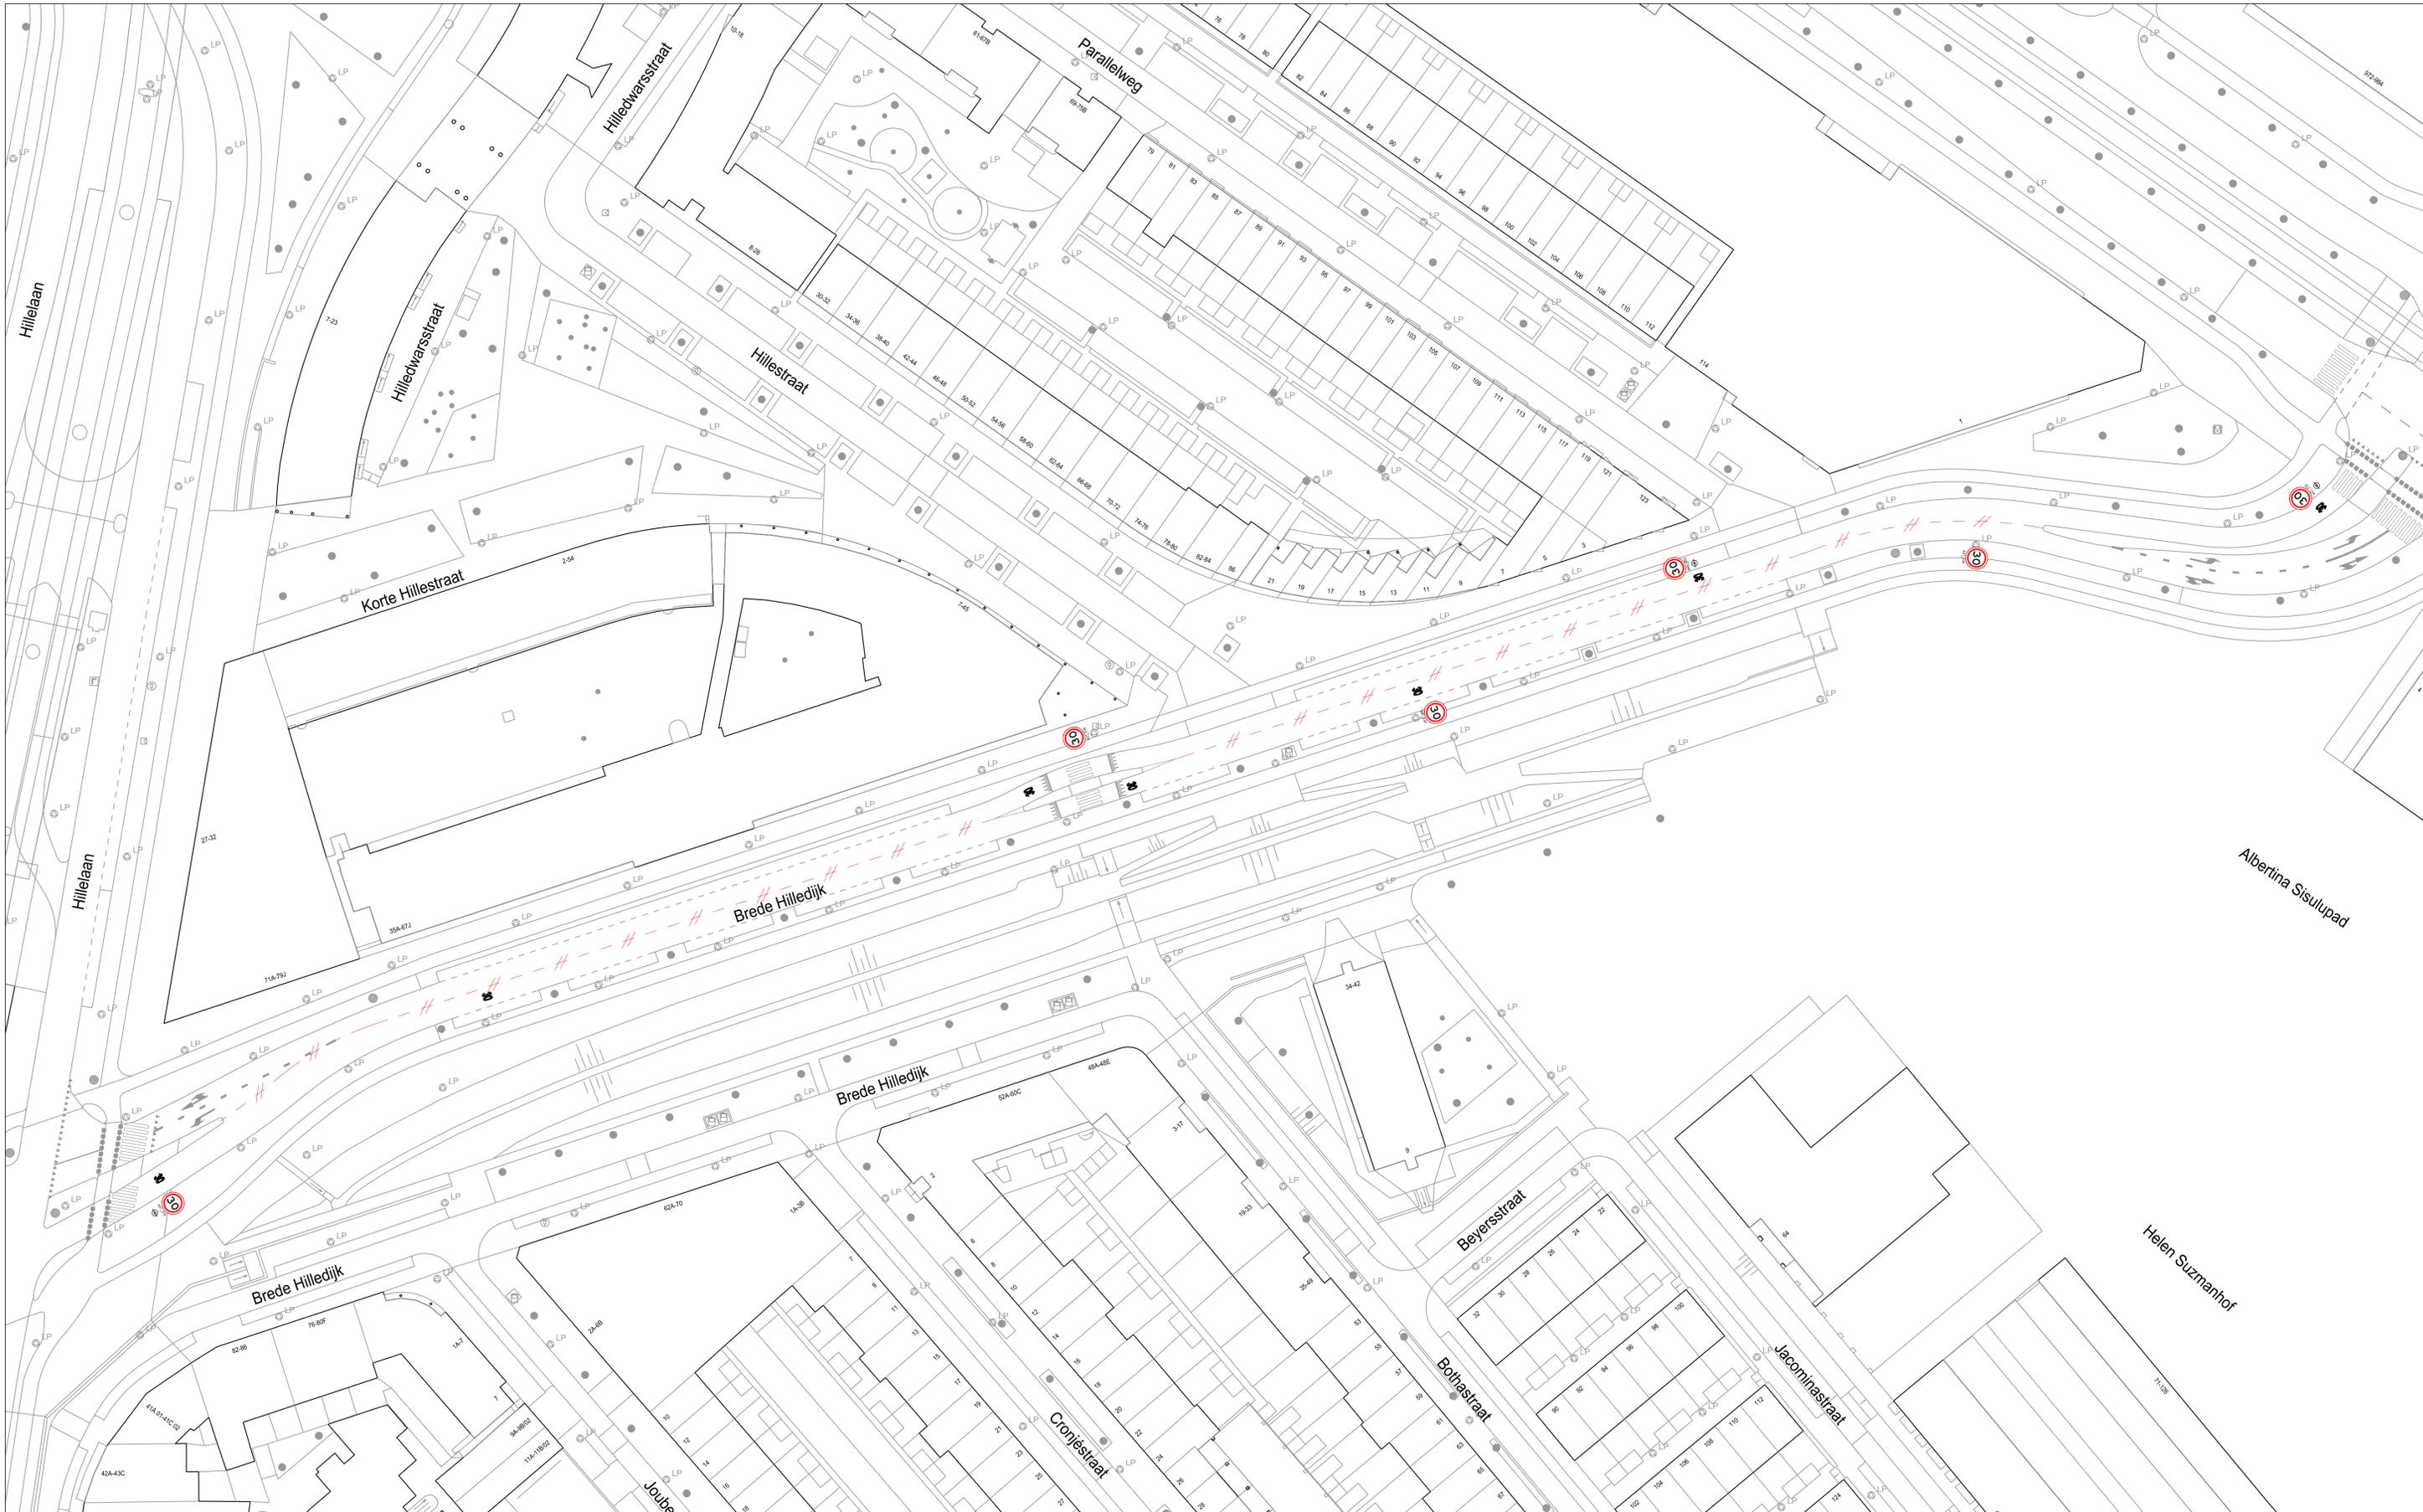

JFD	19-02-2025	2
MN	19-08-2024	1
Getekend door	Datum	Verse

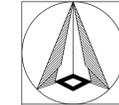

Voorlopig Ontwerp
 Brede Hilledijk - wegvak Hillelaan
 Aanpak 30

Schaal: 1:500
 Formaat: A1
 Buurt:



Bestandsnaam: MOB24-349_Brede Hilledijk - wegvak Hillelaan - Laa
 Bladnr:
MOB 24-349
 1/1

