


Sportpark
De Boogbal

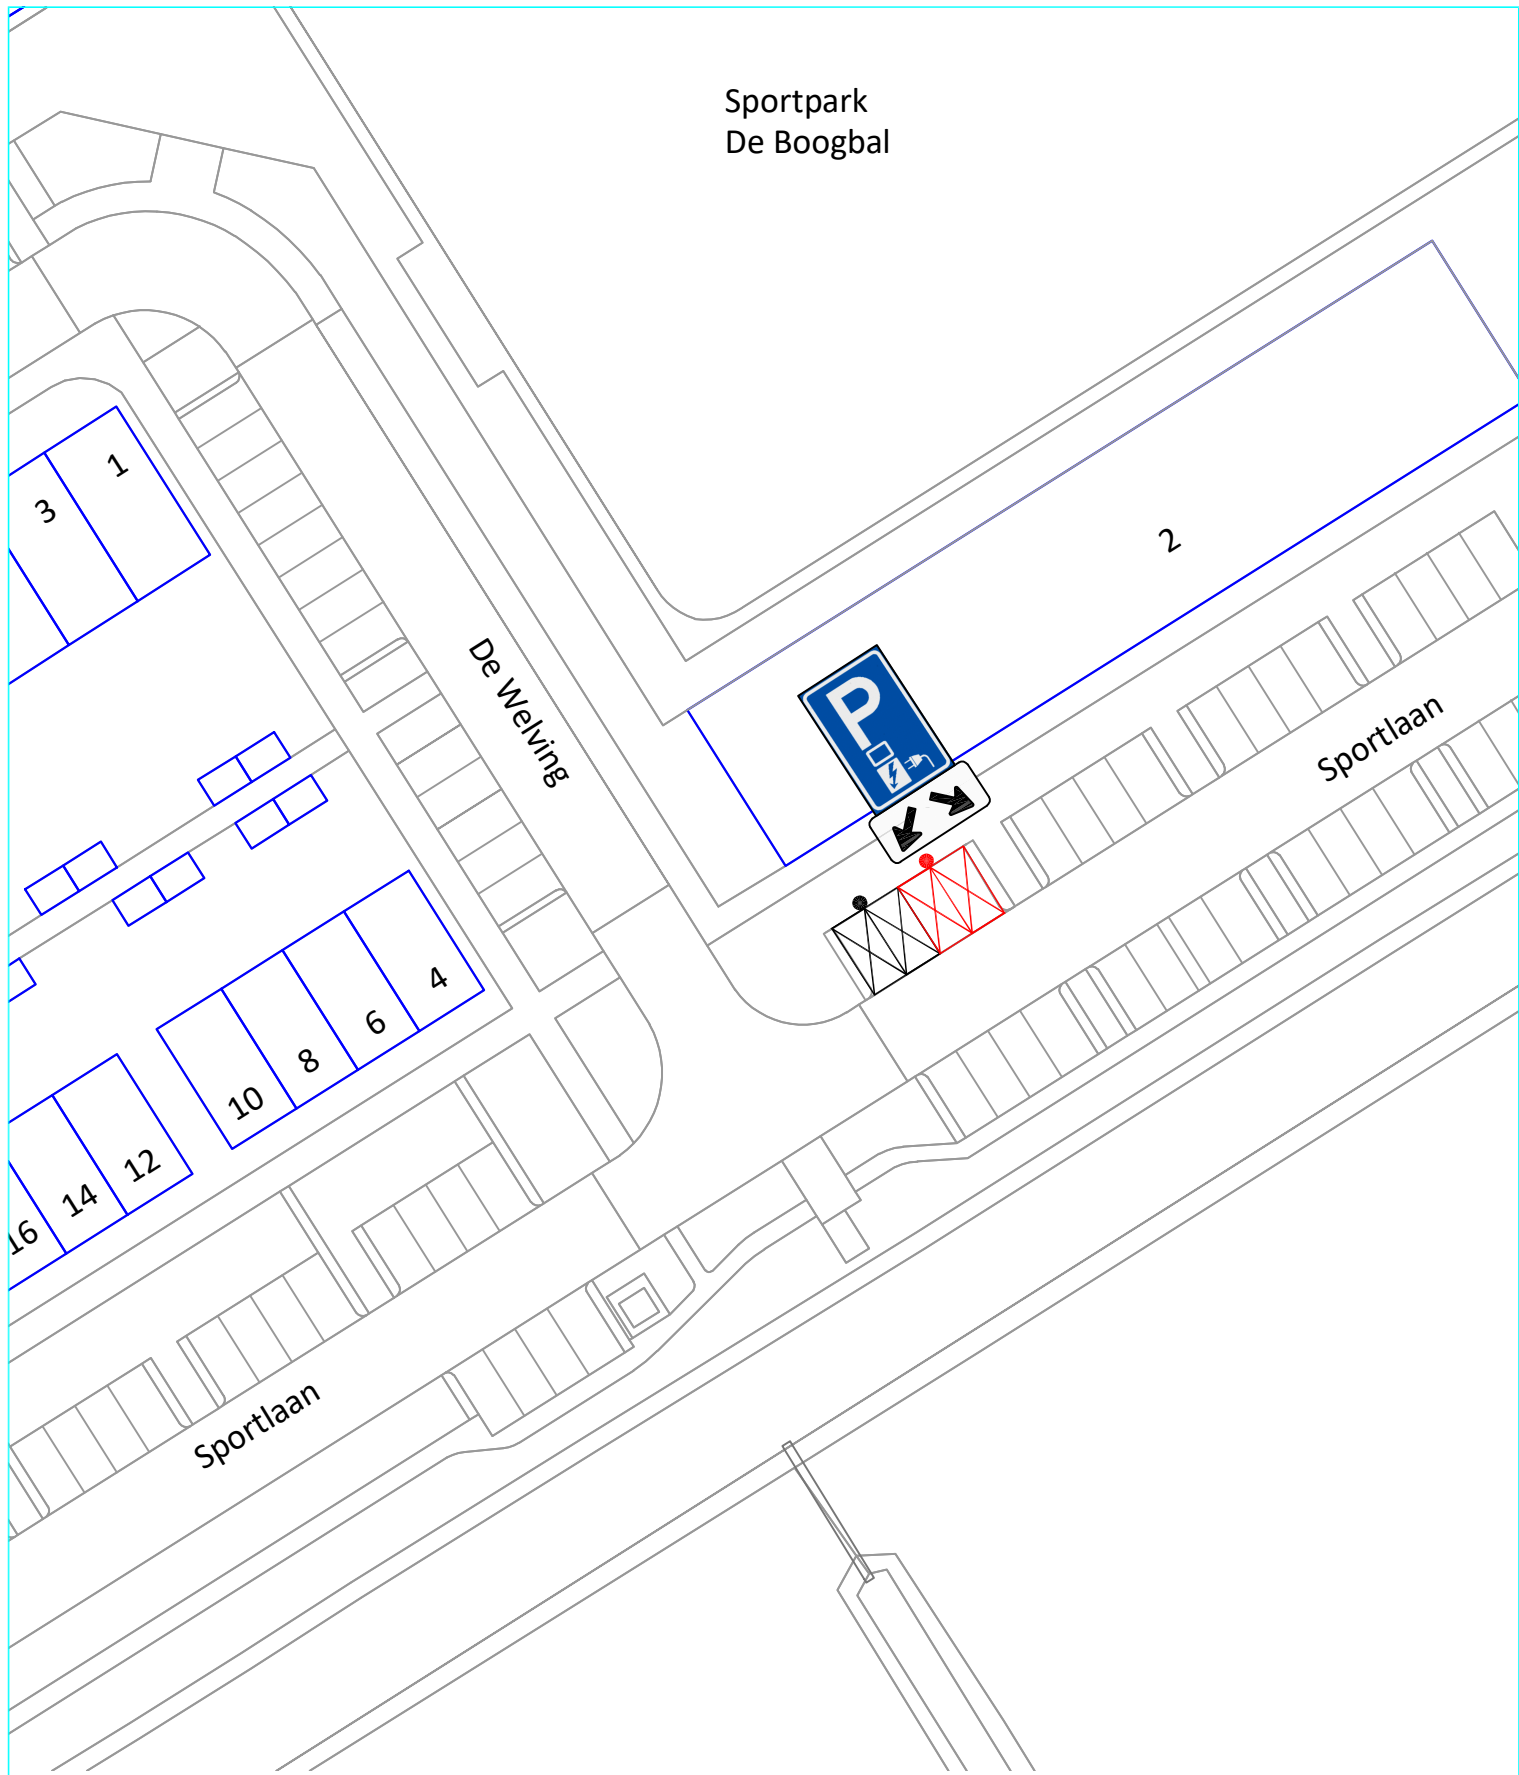

●Bord E8c met onderbord OB504

WORMERLAND
AFDELING LEEFOMGEVING

Koetserstraat 3 1531NX WORMER tel. 075-6512100

Tekening bij verkeersbesluit
2e E-Laadpunt Sportlaan Wijdewormer

SCHAAL : 1:500	GEWIJZIGD D.D.:
DATUM : 03-01-2025	A
GET. : MLE	B
GEZ. : -	C
FORM. : A4	
BESTEK : -	
TEK. NR : VKB 2024-008	

