


Natuurvriendelijke oever Herengoed: 30 m lang en 5 m breed. Lengte ontgraven 30 m  
X gem breedte 3,4 m x diepte gem 0,8 m = 82 m<sup>3</sup>

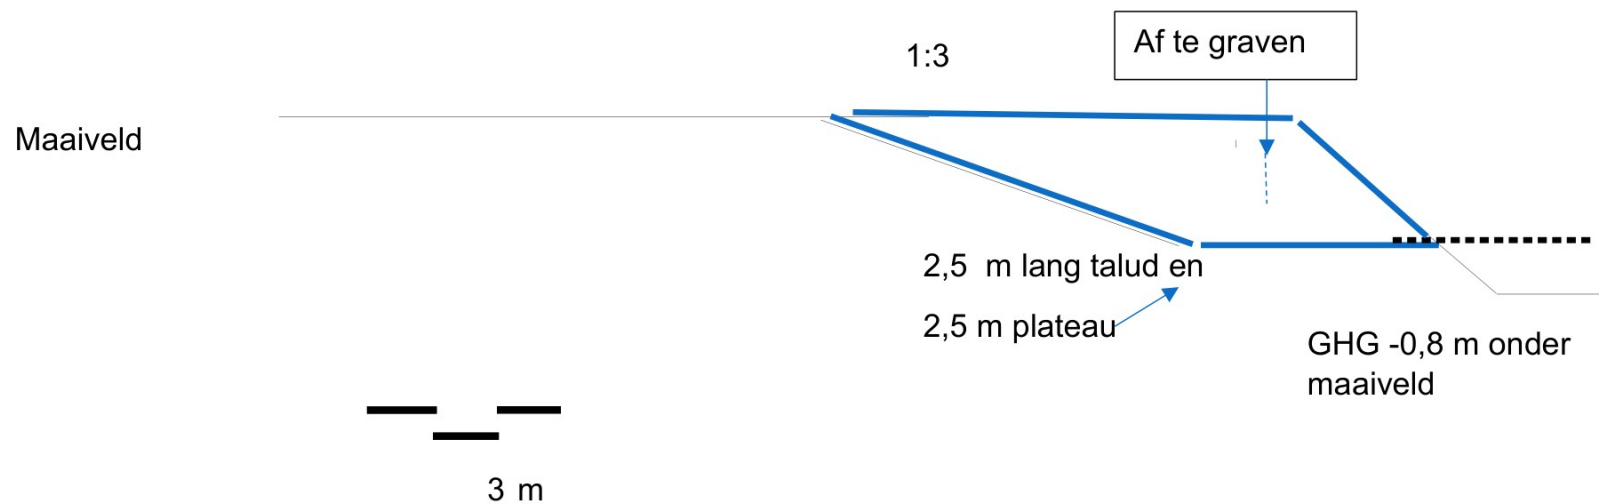

**Dwarsdoorsnee  
waterberging**

**Herengoed 4,  
Kruisland**

**Advies: Verwer Plant**