



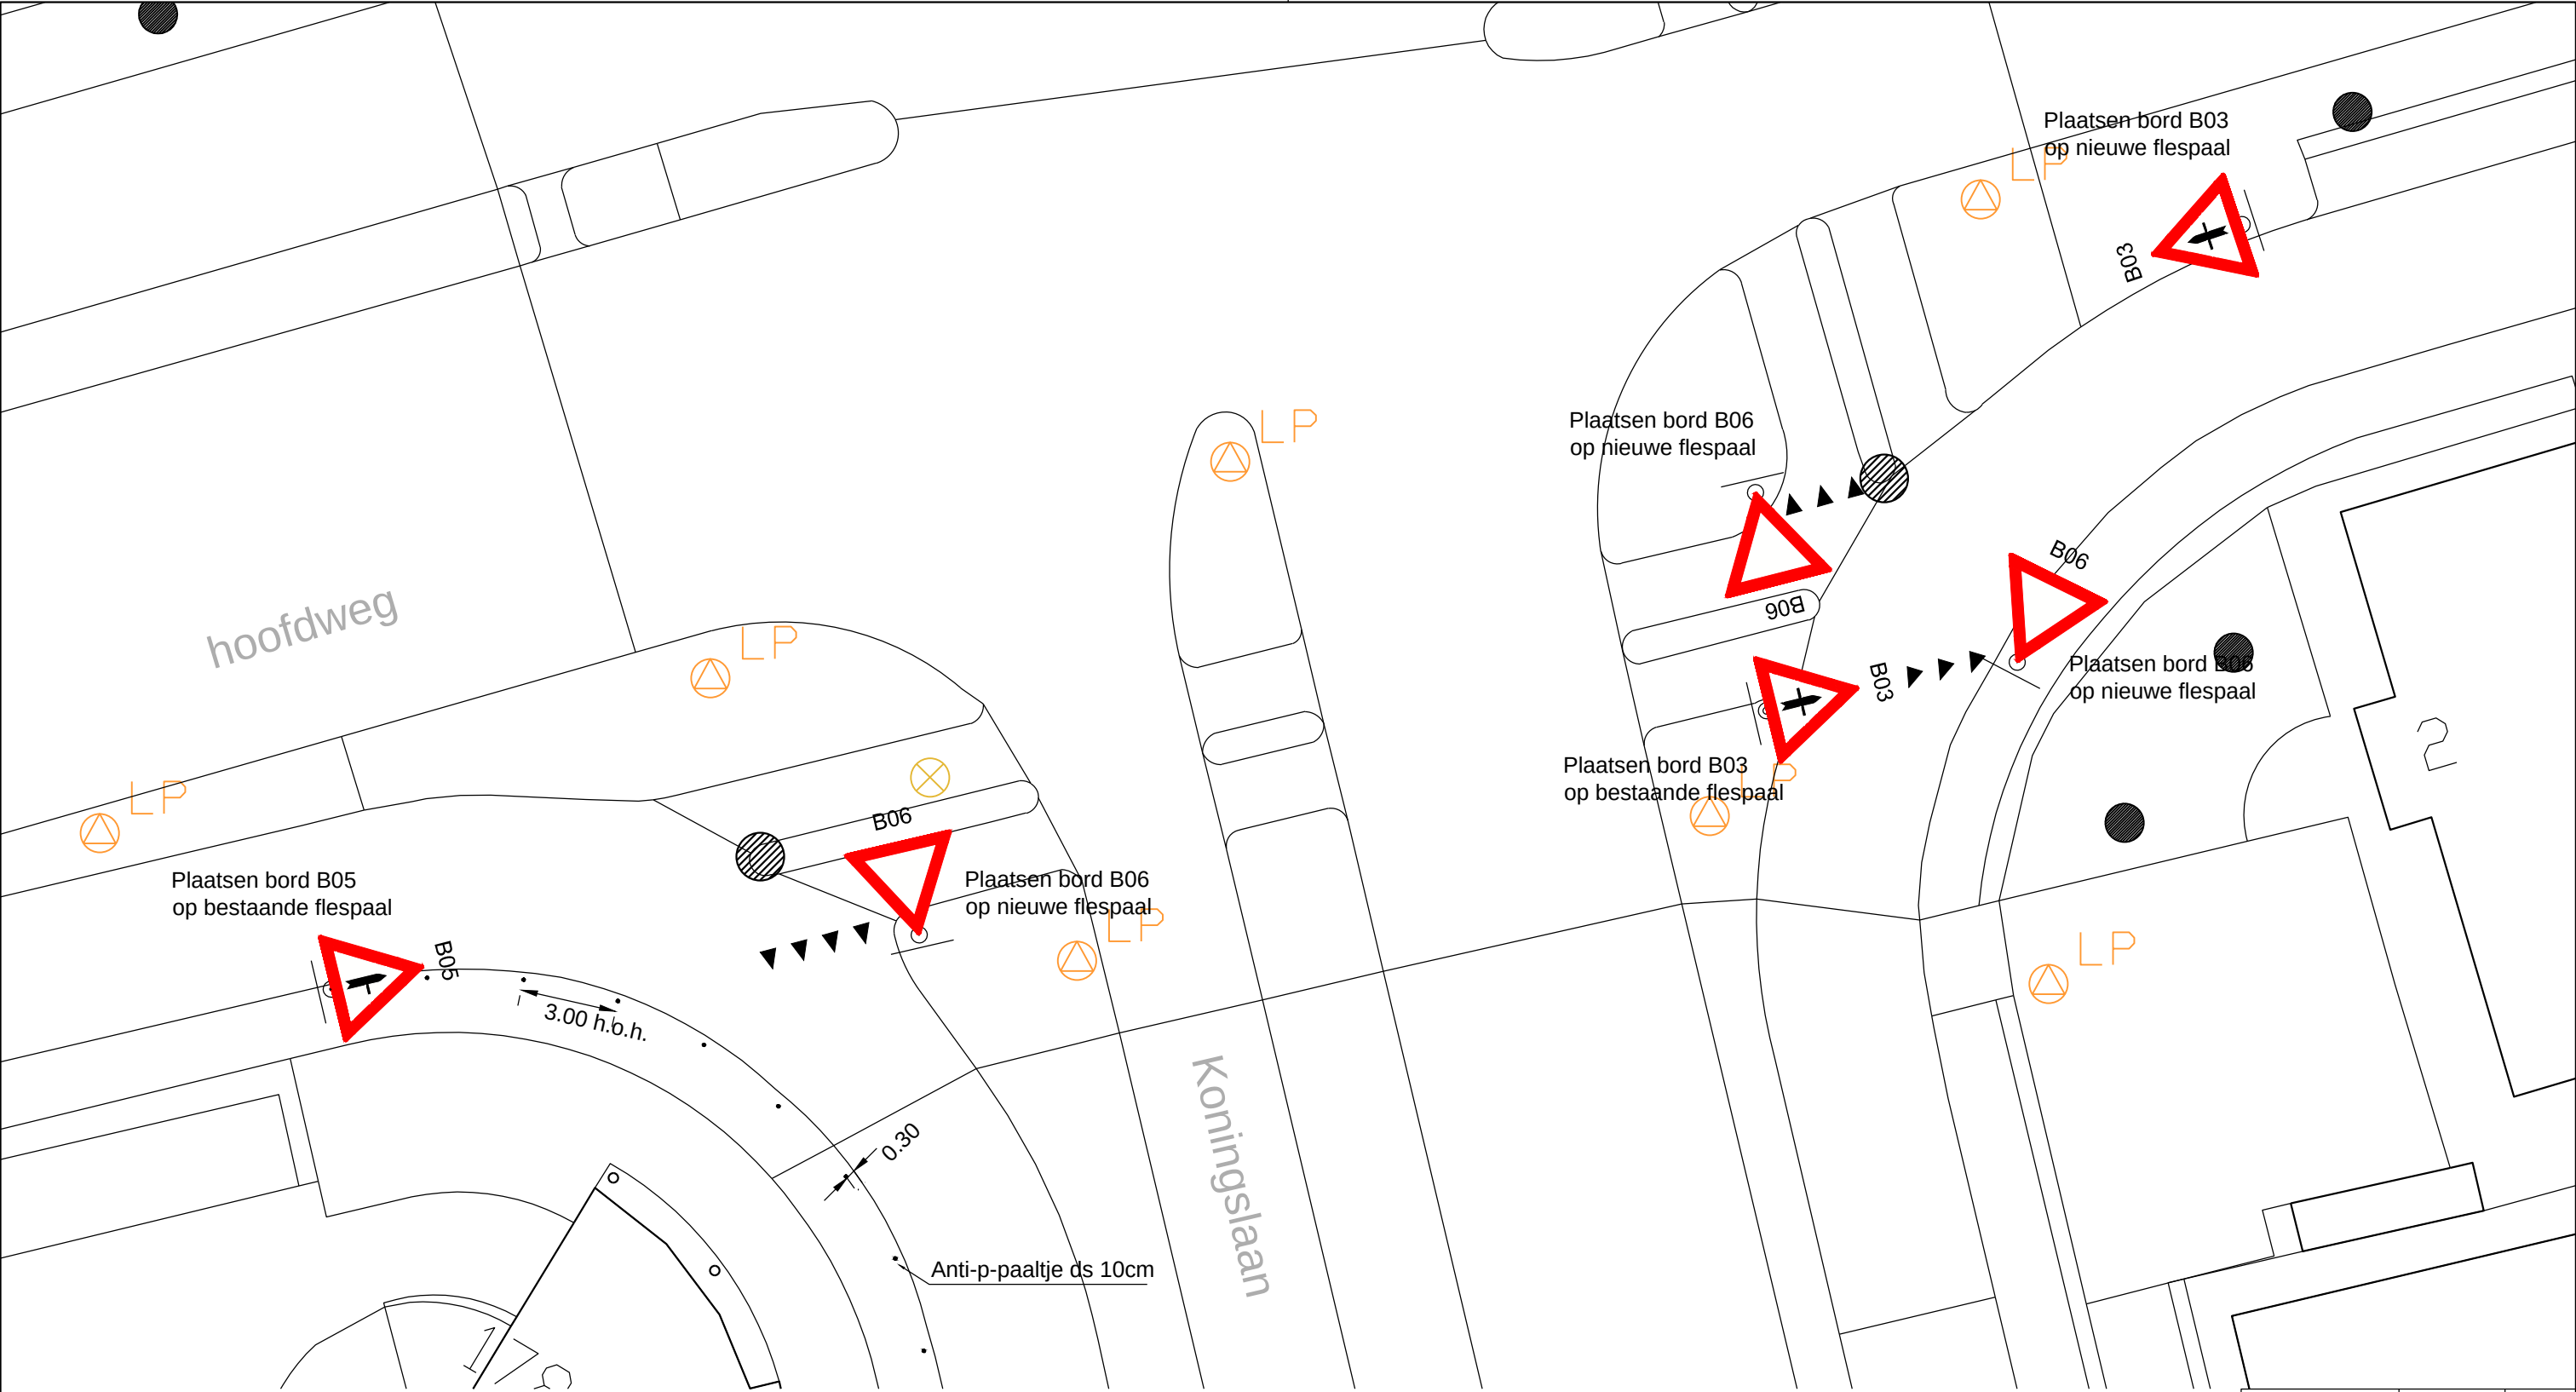

H.t.K.	24-10-2024	1
Getekend door	Datum	Versie

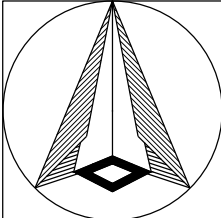

Schaal: 1:200
Formaat: A3
Buurt:

Definitief Ontwerp
Kp Hoofdweg parallelweg / Koningslaan
Vorrangsaansluiting en anti parkeerplaatjes in bocht



**Gemeente
Rotterdam**
Stadsontwikkeling
Mobiliteit

Bestandsnaam: MOB 24-251_Hoofdweg_par.weg voorrangskruispunt bij Koningslaan_1.dwg

MOB 24-252

Bladnr:
1/1