


Schaal: 1:200
Formaat: A3
Buurt:

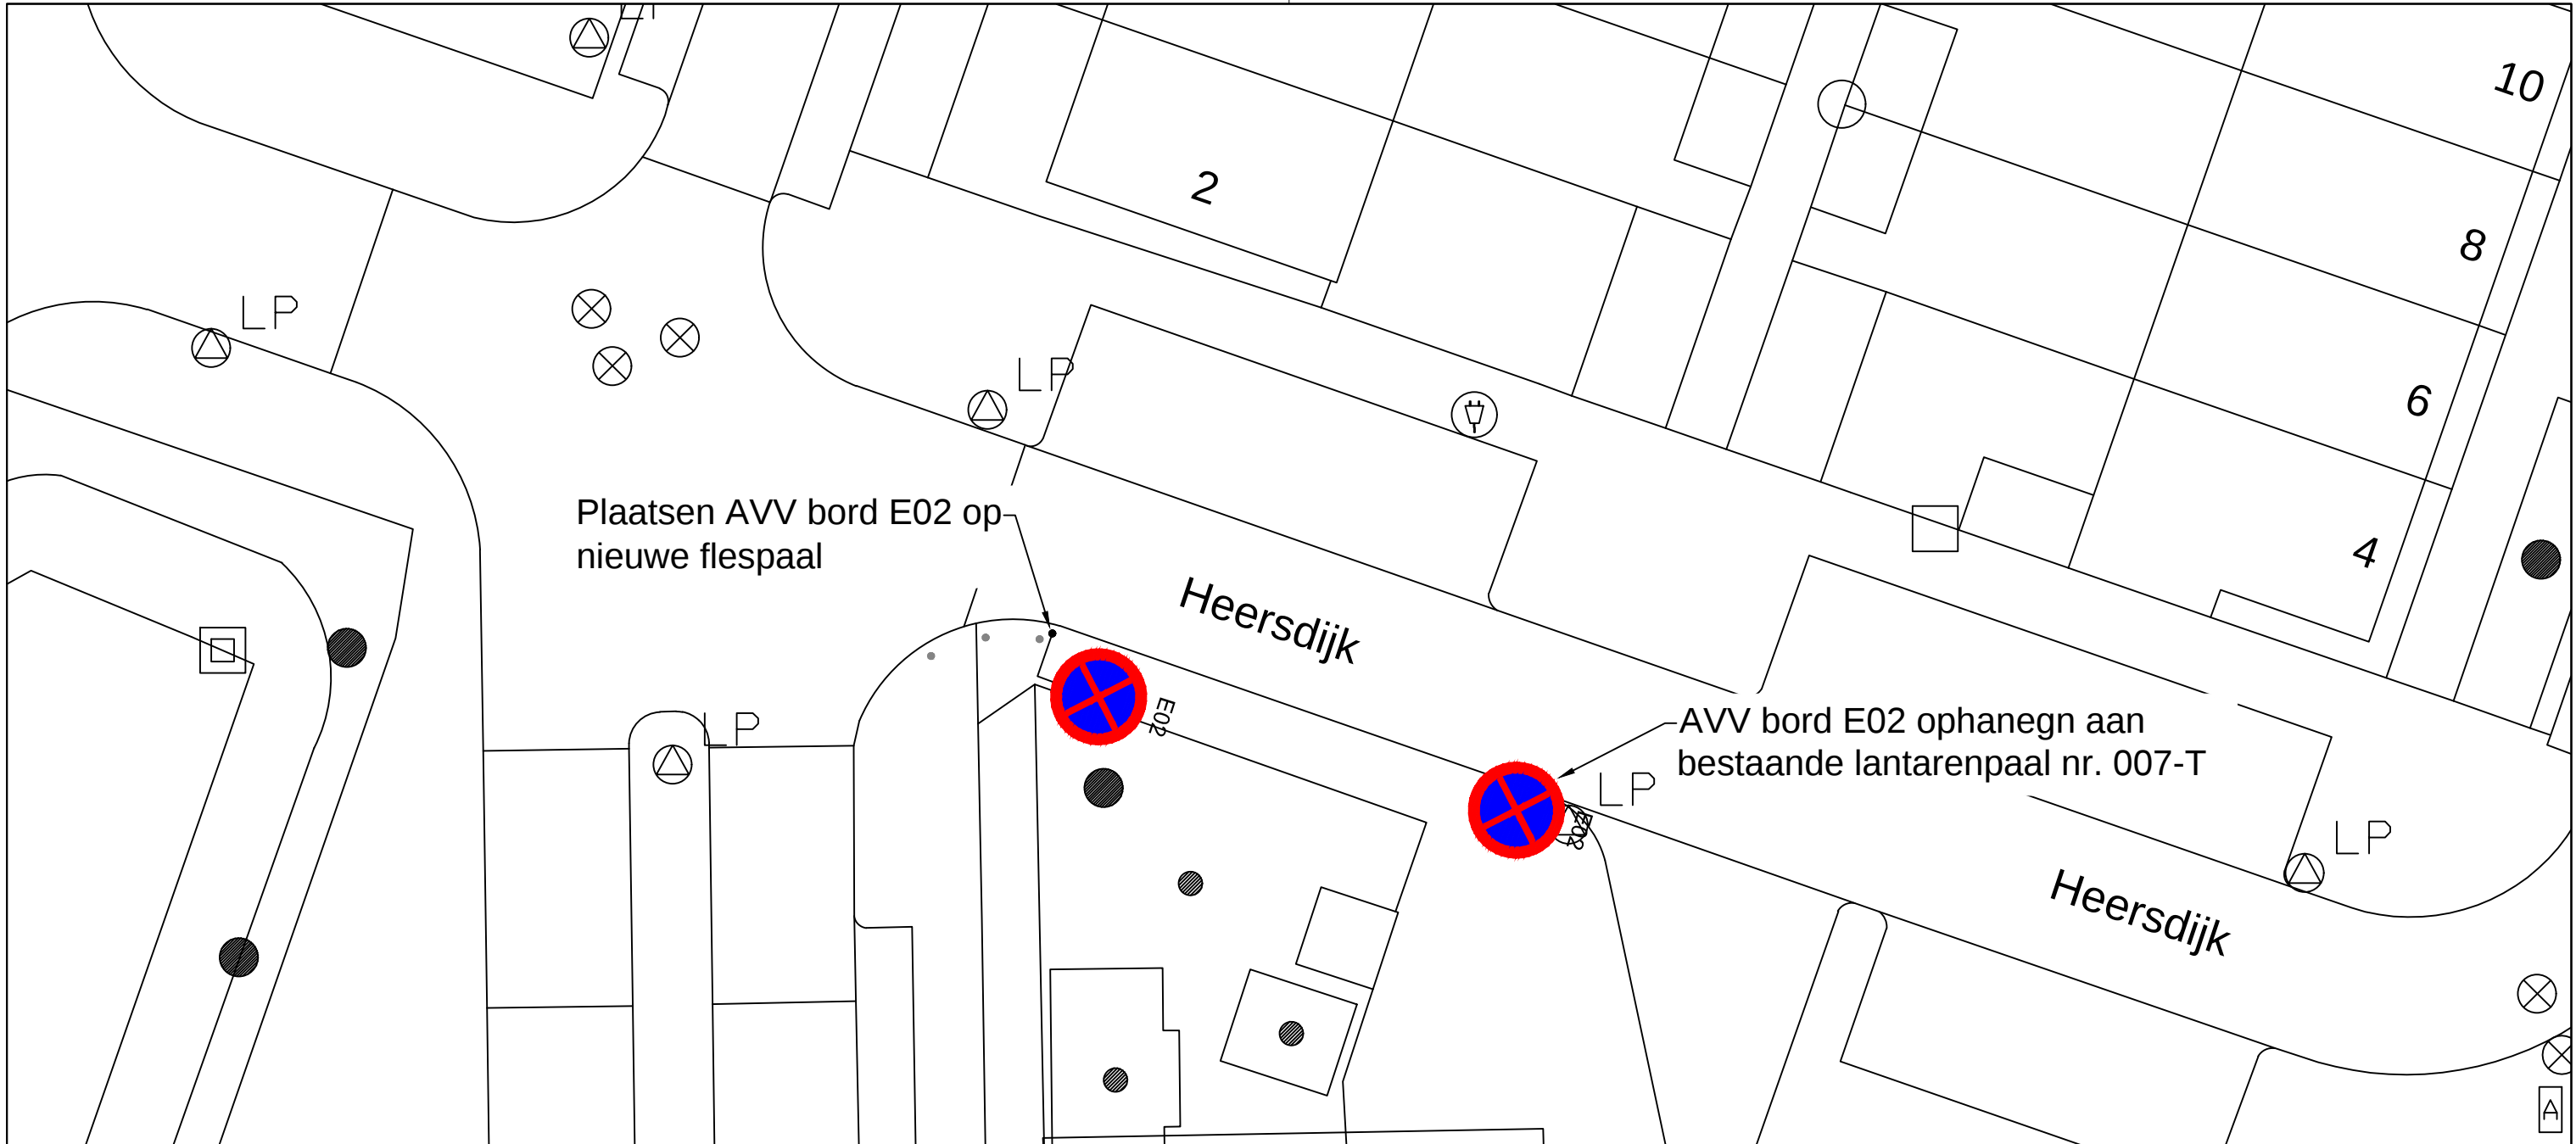

Gemeente Rotterdam
Stadsontwikkeling
Mobiliteit

Schetsontwerp
Heersdijk - bij KindeRdam Kindcentrum Spetters
Bebording plaatsen / stopverbod

Bestandsnaam: MOB24-211_Heersdijk_Bebording plaatsen.dwg

MOB 24 / 211

Bladnr:
1/1

DP 12-04-2024