


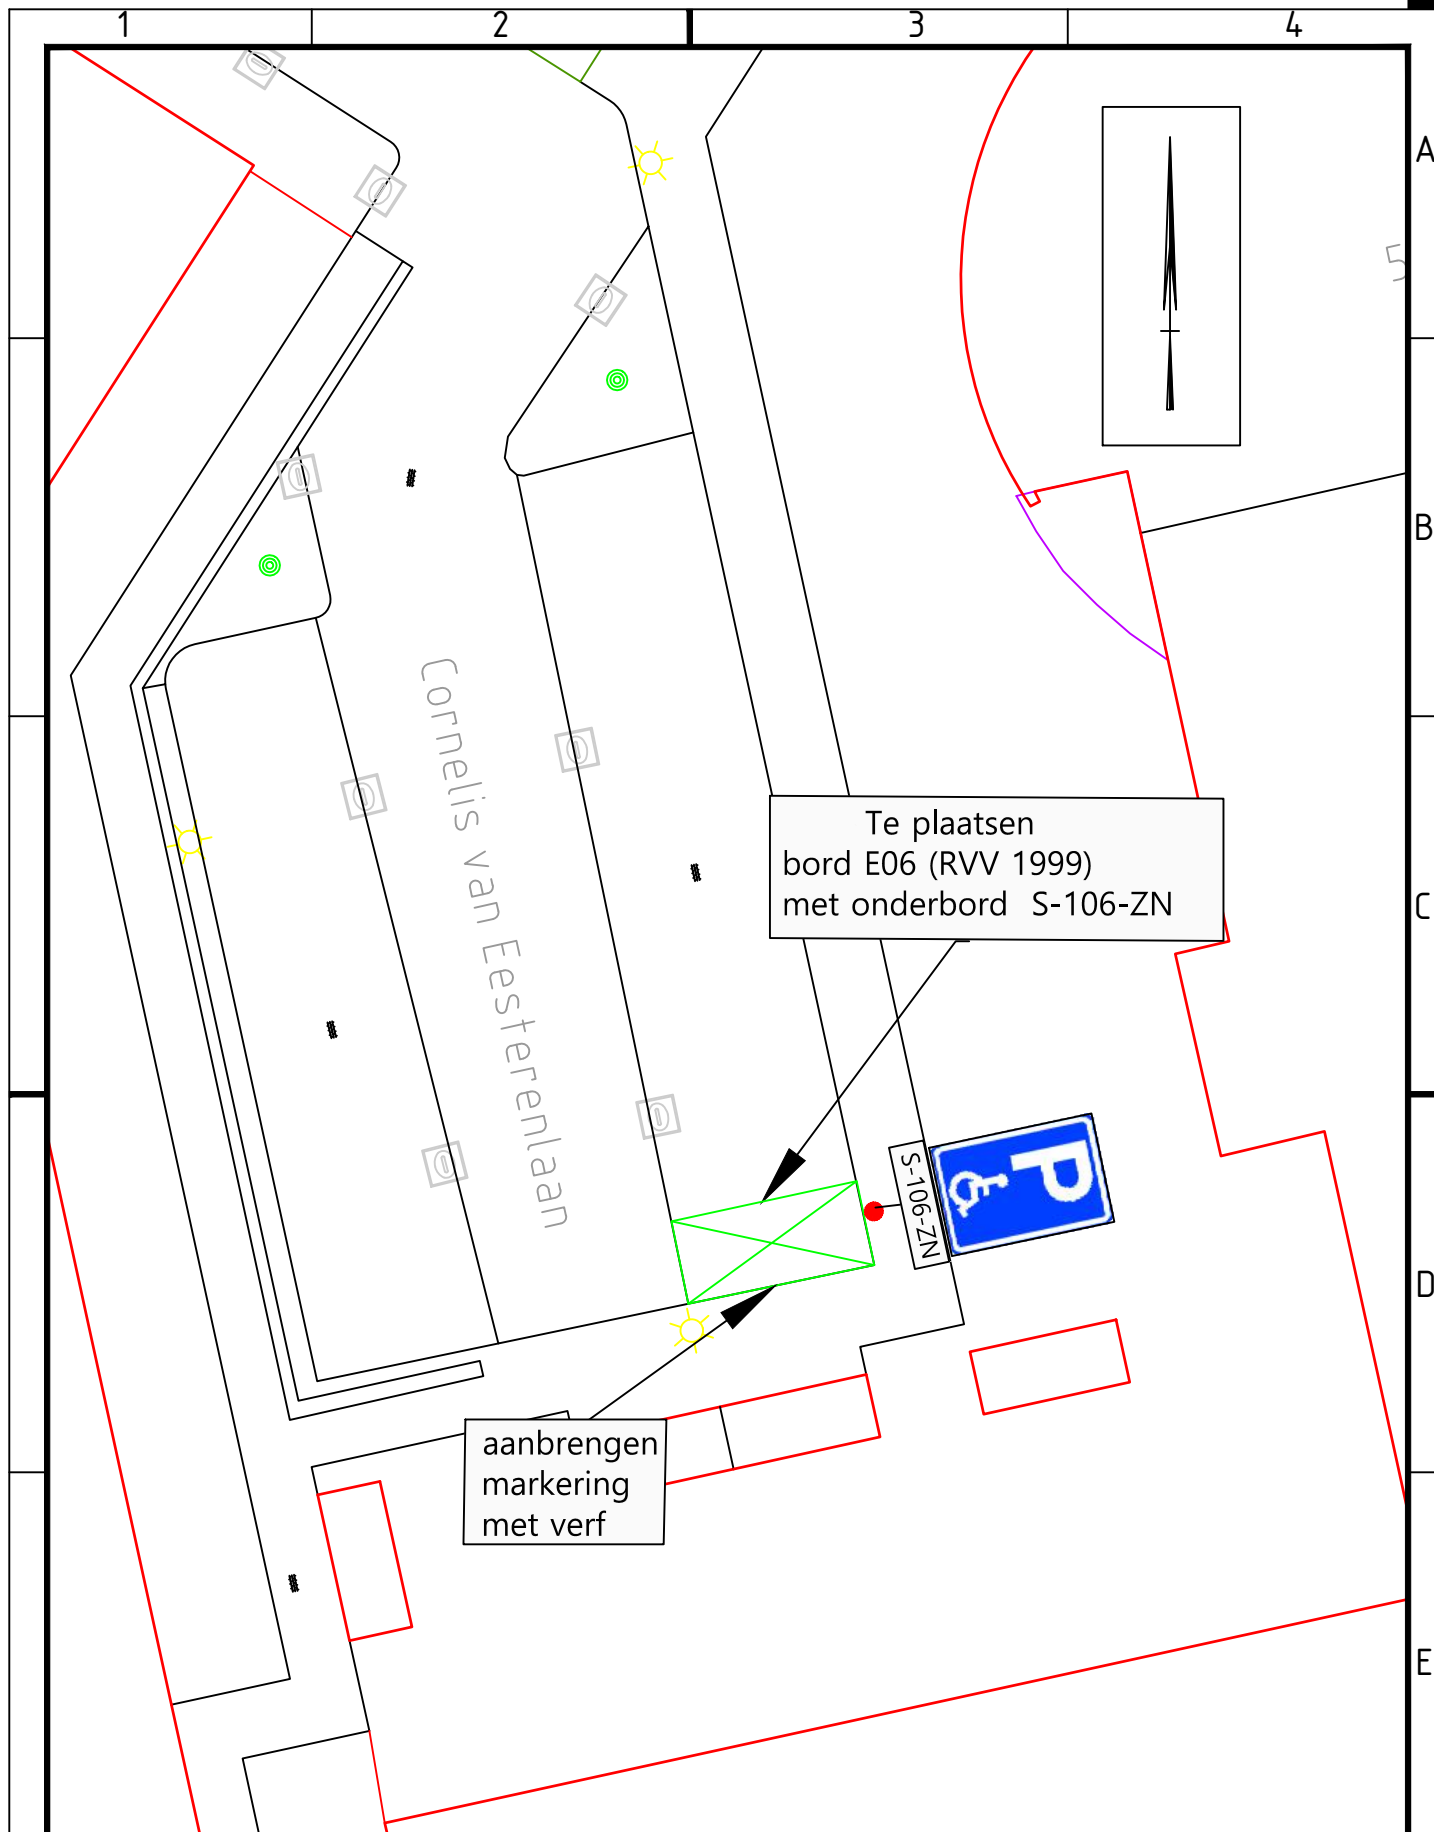

Project AANWIJZEN GEHANDICAPTENPARKEERPLAATS					vastgesteld namens college dd 27-06-2023	
Onderwerp Cornelis van Eesterenlaan 7 (verkeersbesluit 2025-(06))					C.W.J. SCHRIEKS	
Getekend door B. MIELOO	Gecontroleerd door	Blad 1	Aantal 1	Documentsoort Tekening	Documentstatus Definitief	Projectnummer
Datum uitgifte 24-02-2025	Gezien door	Schaal 1:200		Formaat A4	Zaaknummer Z/25/206730	
Gemeente Oegstgeest					Tekeningnummer A-1338	
Team Ruimte					Rhijngheesterstraatweg 13 Postbus 1270, 2340 BG Oegstgeest Tel. 14071 www.oegstgeest.nl	