


Overzicht (bagger)werkzaamheden in Mark en Dintel deeltraject F en G

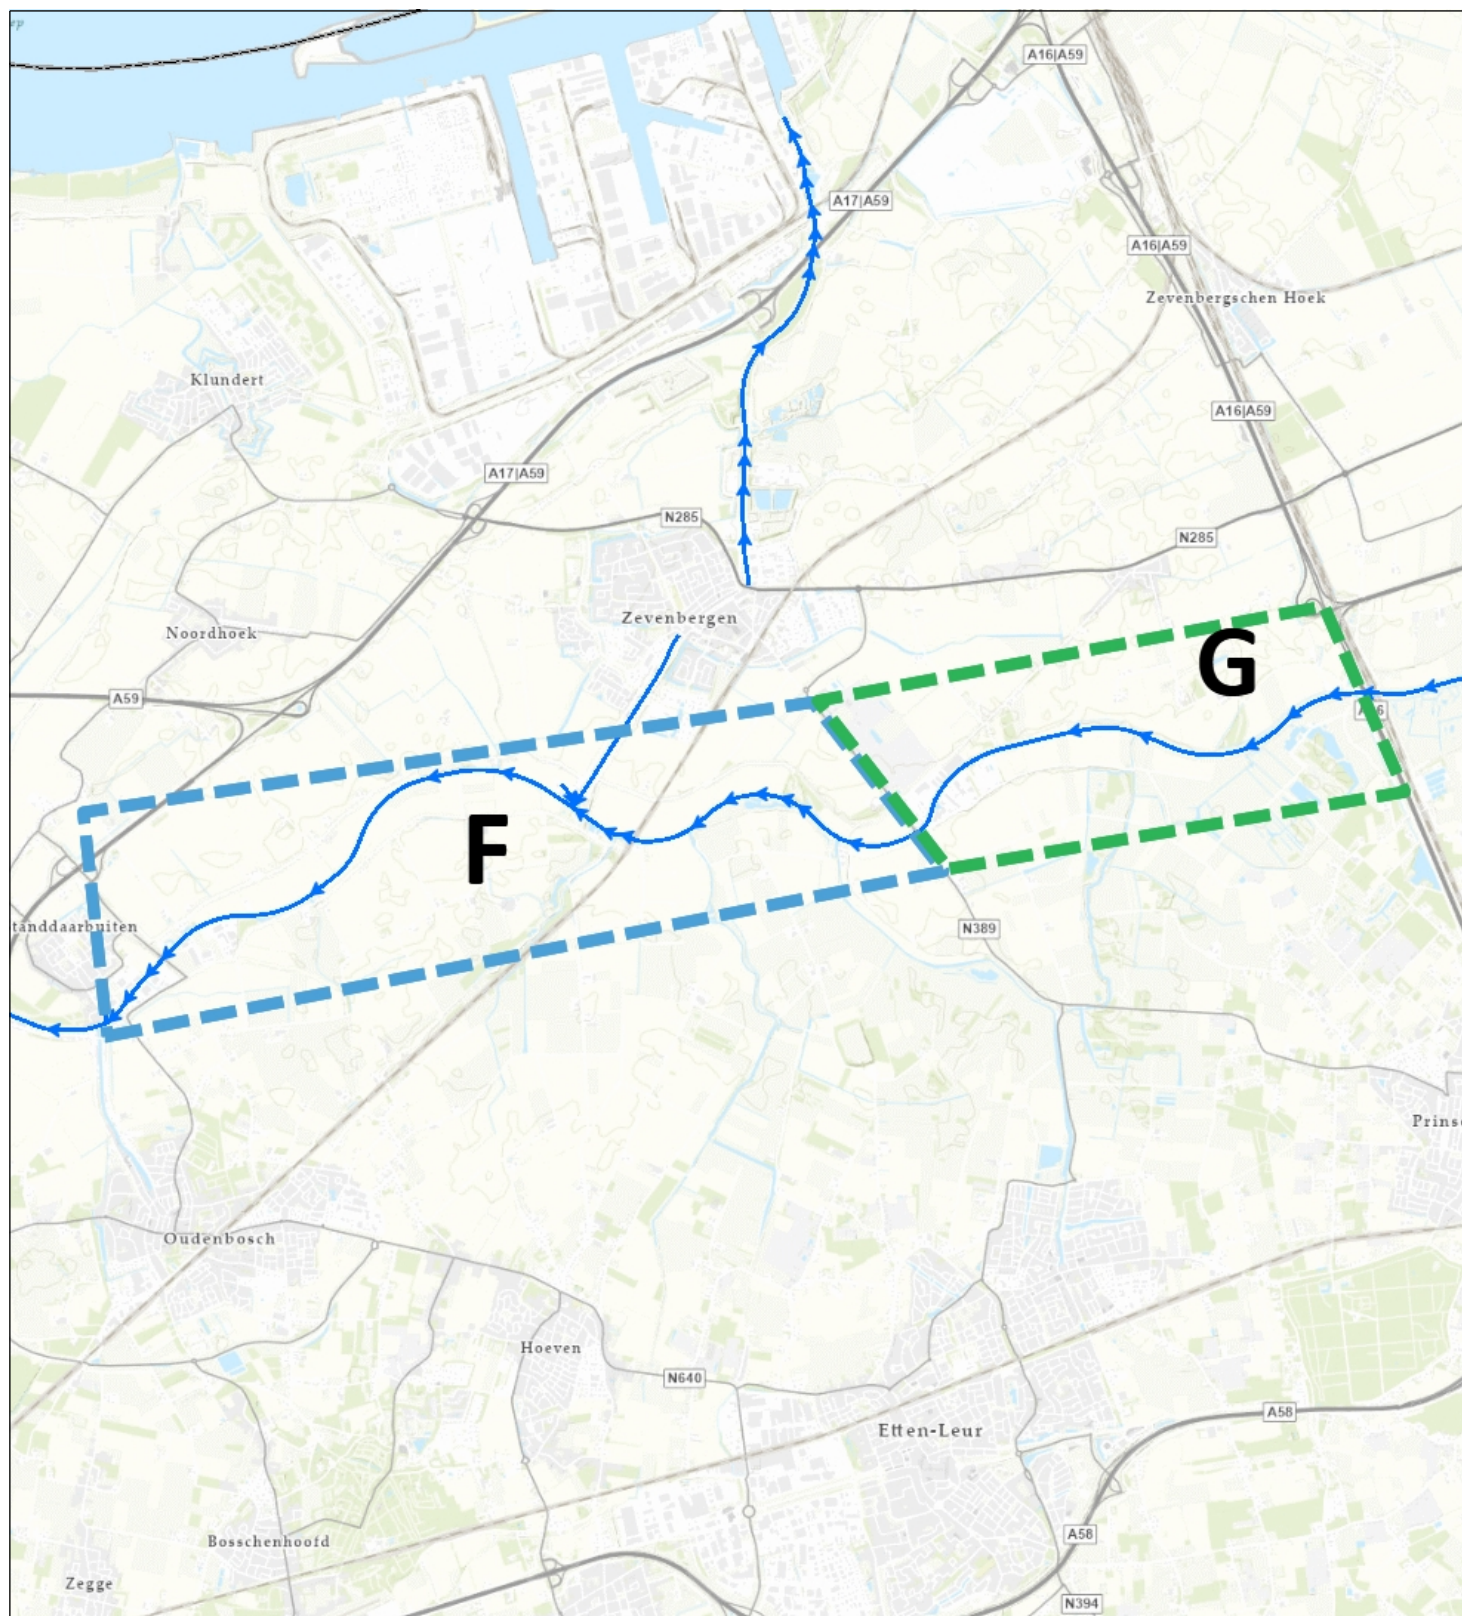

→ Categorie A waterloop
Topo



Naam/Proces:

Tekening nummer:
865801-A

Datum: 11-03-2025

Formaat: A4

Schaal: 1:75,000