

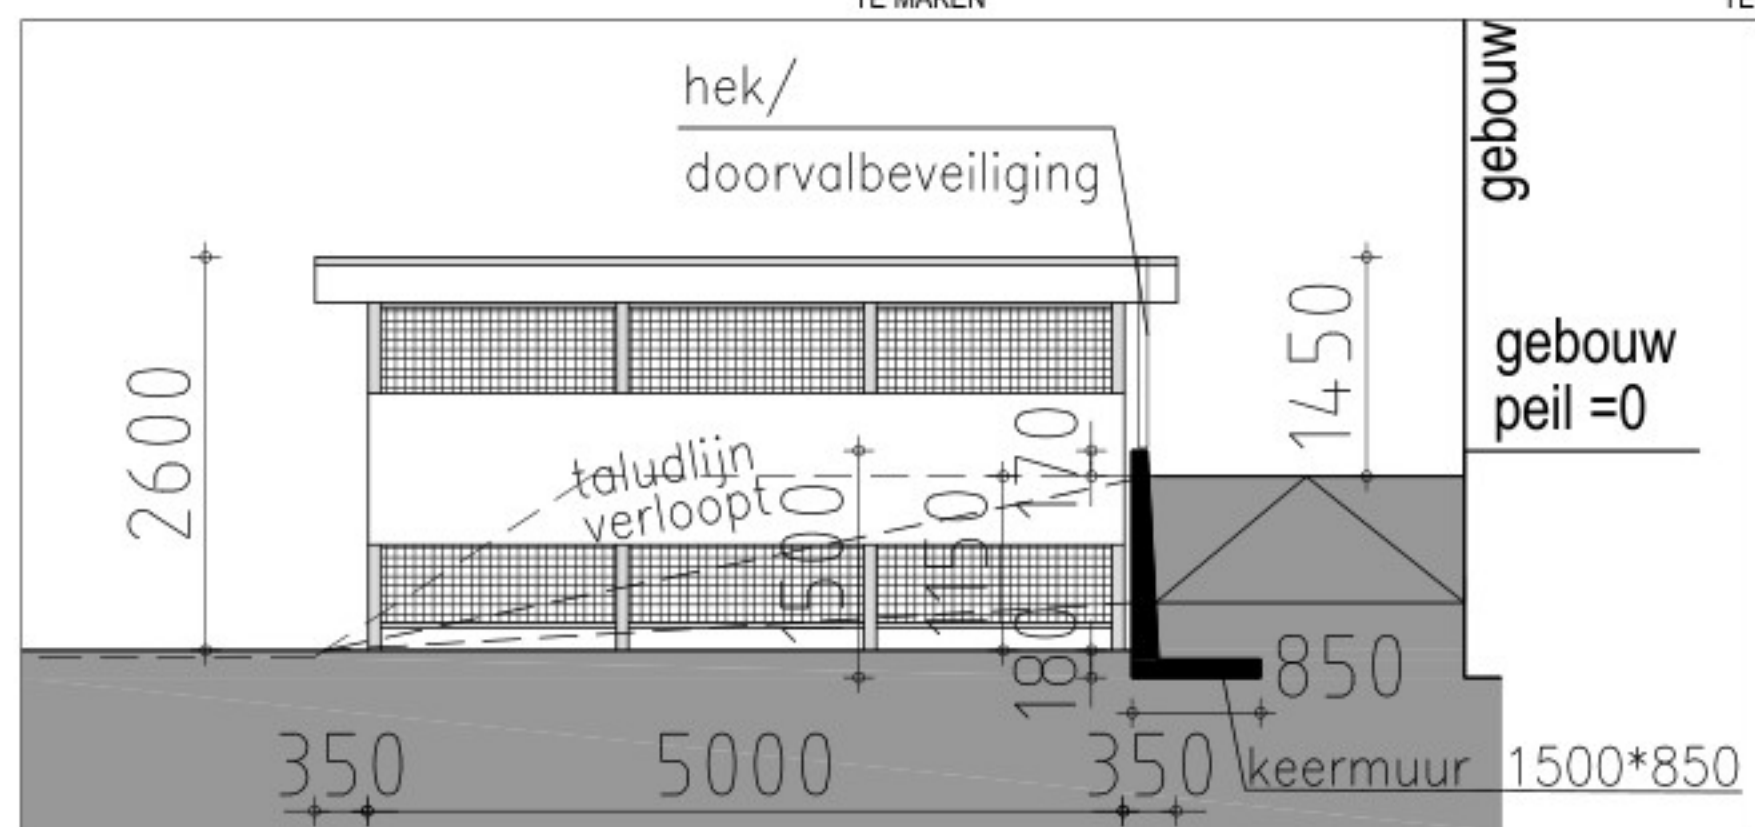
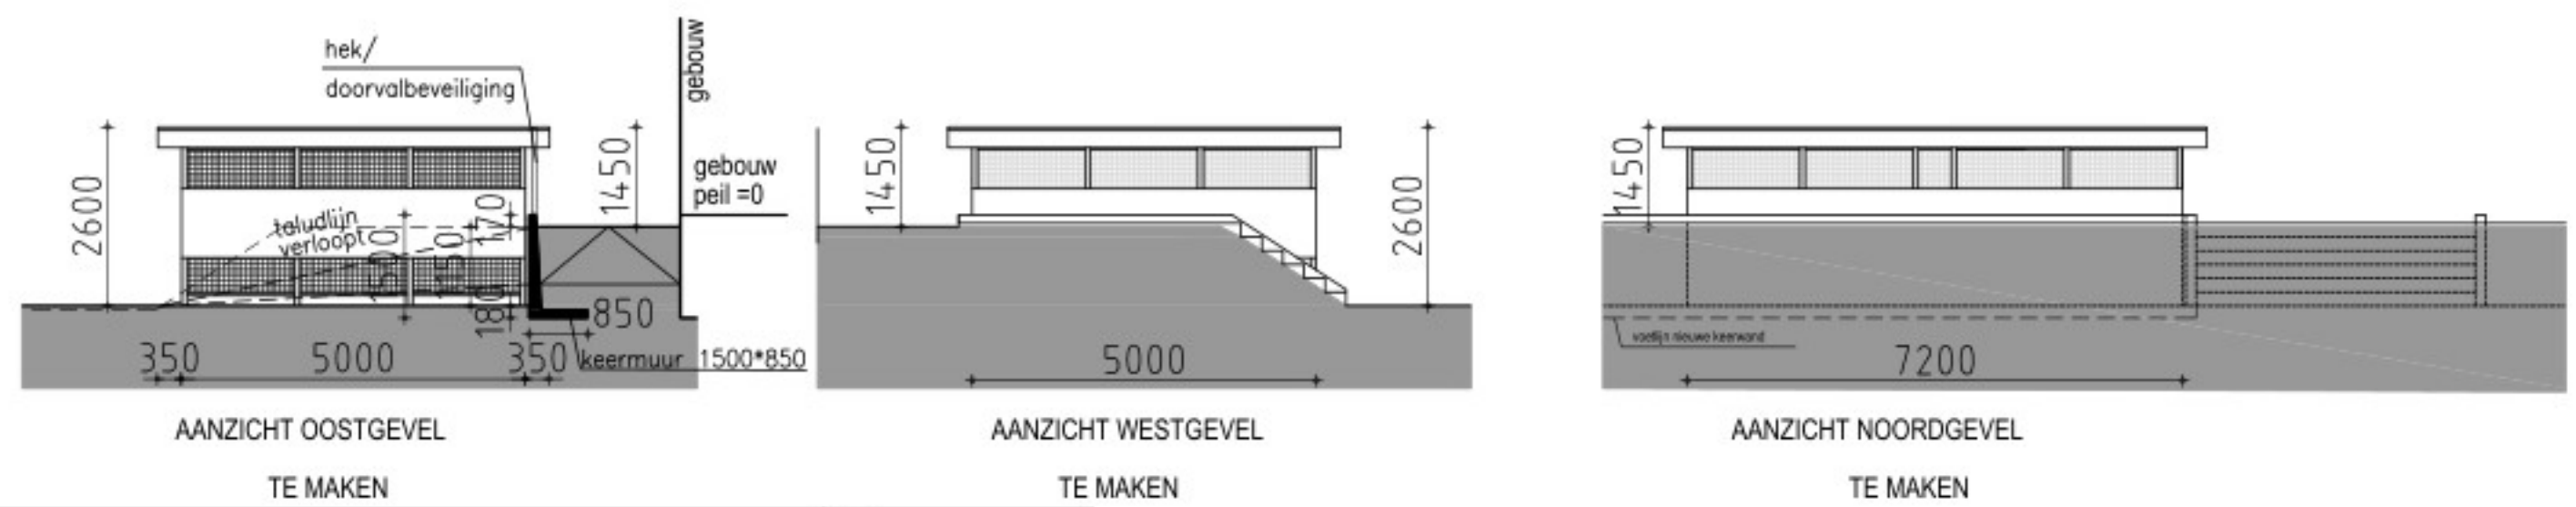
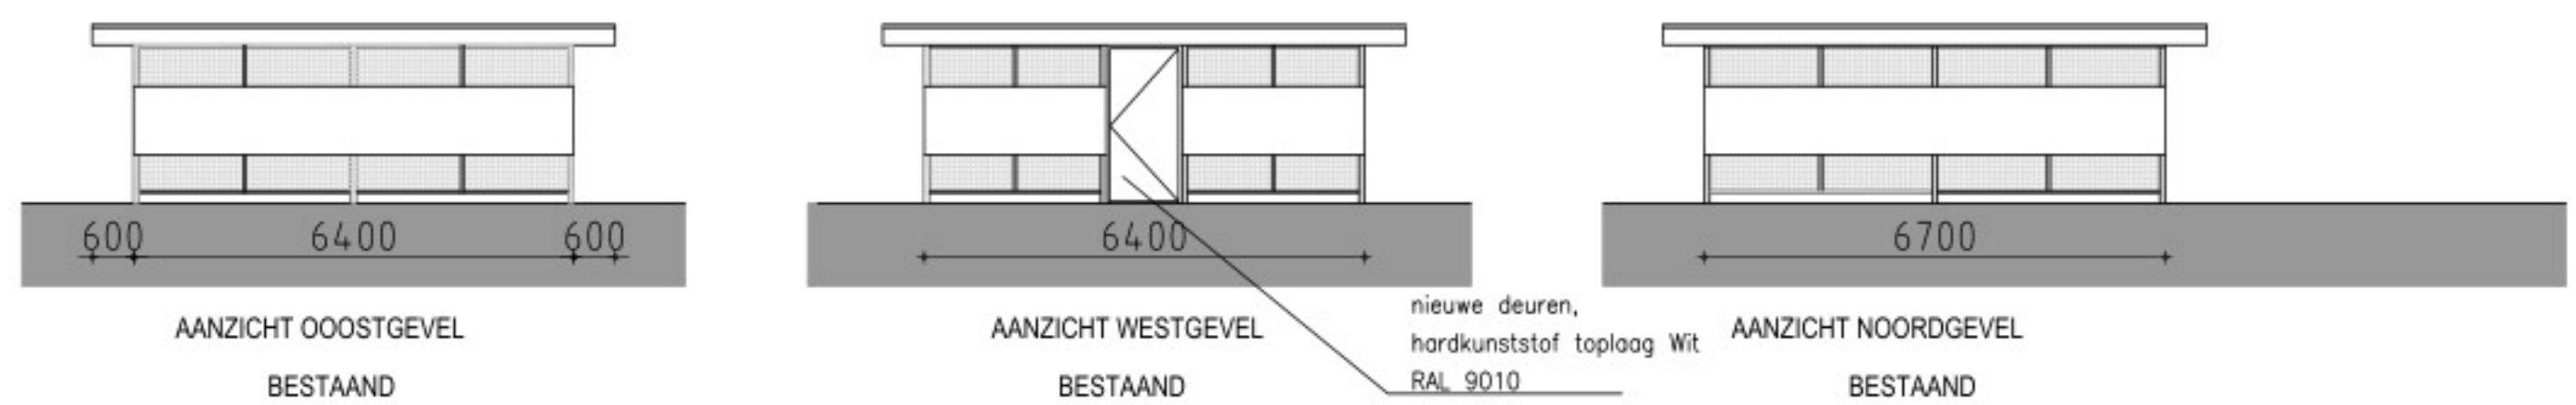


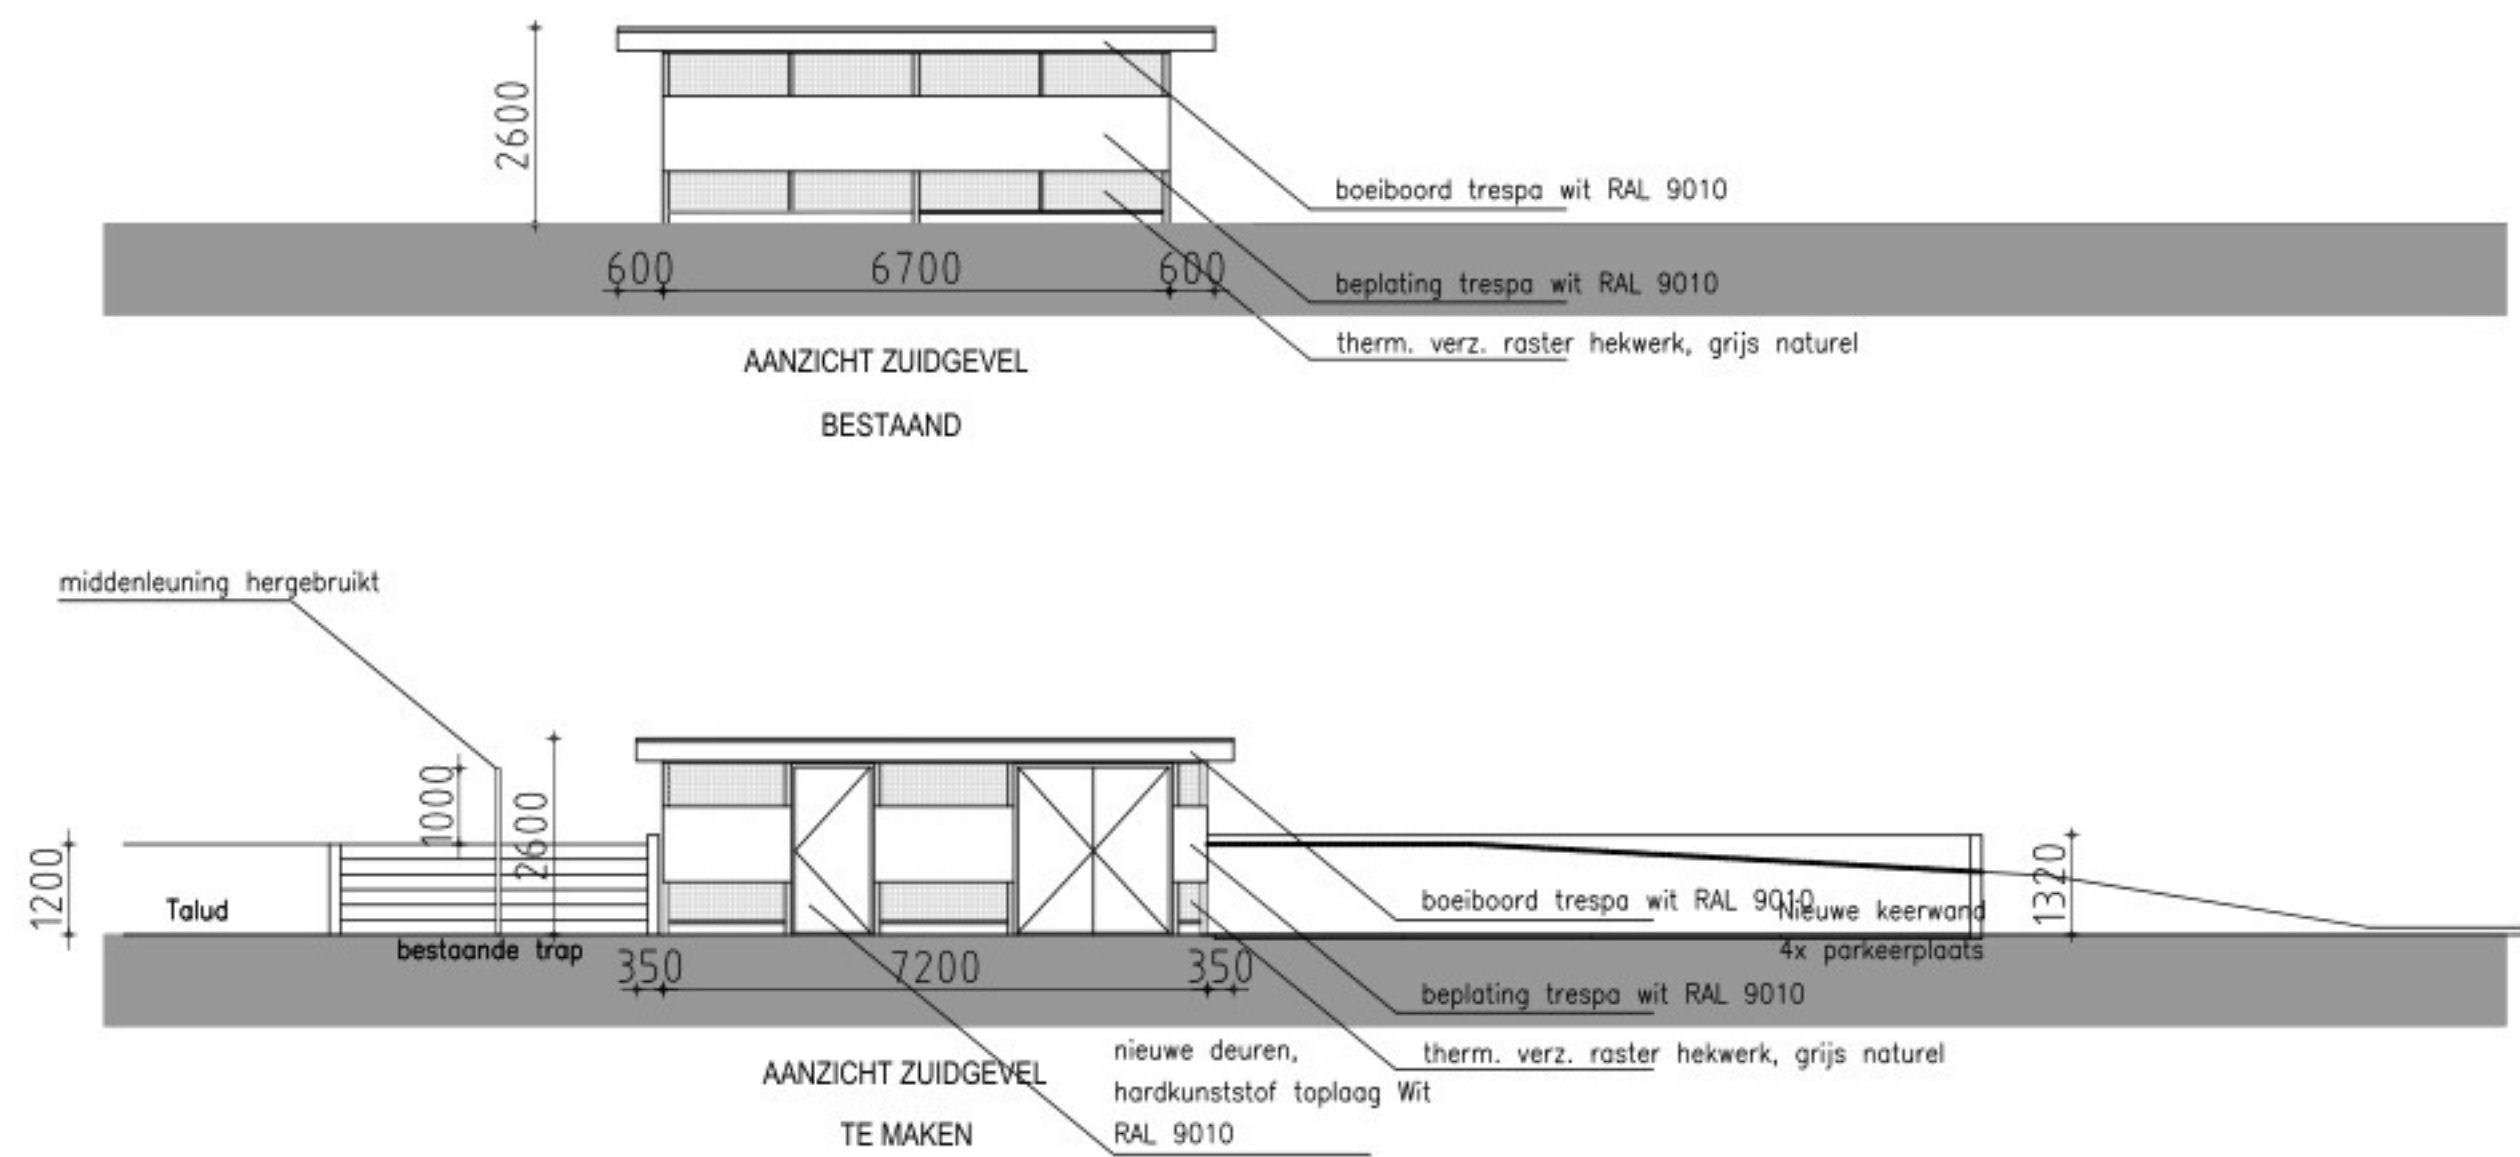

Detail keermuur t.p.v. hellingbaan entree schaal 1:50

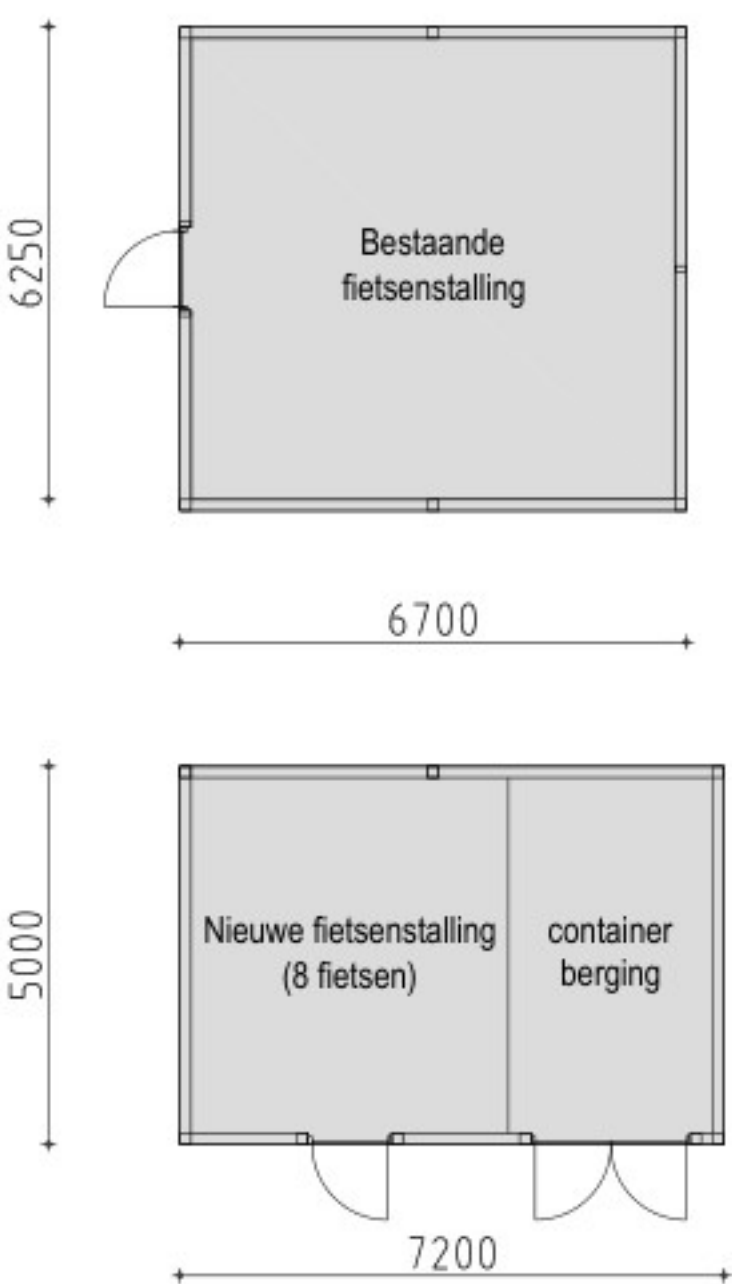

RENVOOI

Nieuwe fietsenstalling samenstellen uit zoveel mogelijk materiaal van de bestaande fietsenstalling.


Hergebruik maximaliseren.

Panelen demonteren staalconstructie demonteren

Aanpassen op nieuwe maatvoering

Gewelbeplating en dakranden wit trespa RAL 9010

Staalconstructie verzinkt

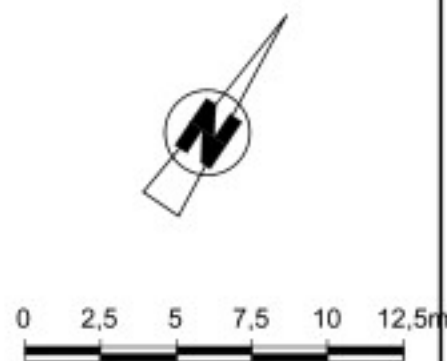

Herindeling en omheining terrein Plaza 5 Moerdijk Plaza 5, Moerdijk	
Specificatie: Bestaande en te maken fietsenstalling	
Objectnummer: 101142G01	Getekend: RV
Gebouwnummer: 101142G01	Gecontroleerd: [signature]
Besteknummer: 18128	Datum: 21-11-2024/19-11-2024
Projectnummer: DO	Schaal: 1:100
Versie: 0	Formaat: A1
Documentcode:	
Blad: 3 van 3	
Directie - Vastgoedbeheer Ministerie van Binnenlandse Zaken en Koninkrijksrelaties	
plottedatum: 21/11/24	