




-	-
-	-
-	-
-	-
C-1	

-	-
-	-
-	-
-	-
-	-

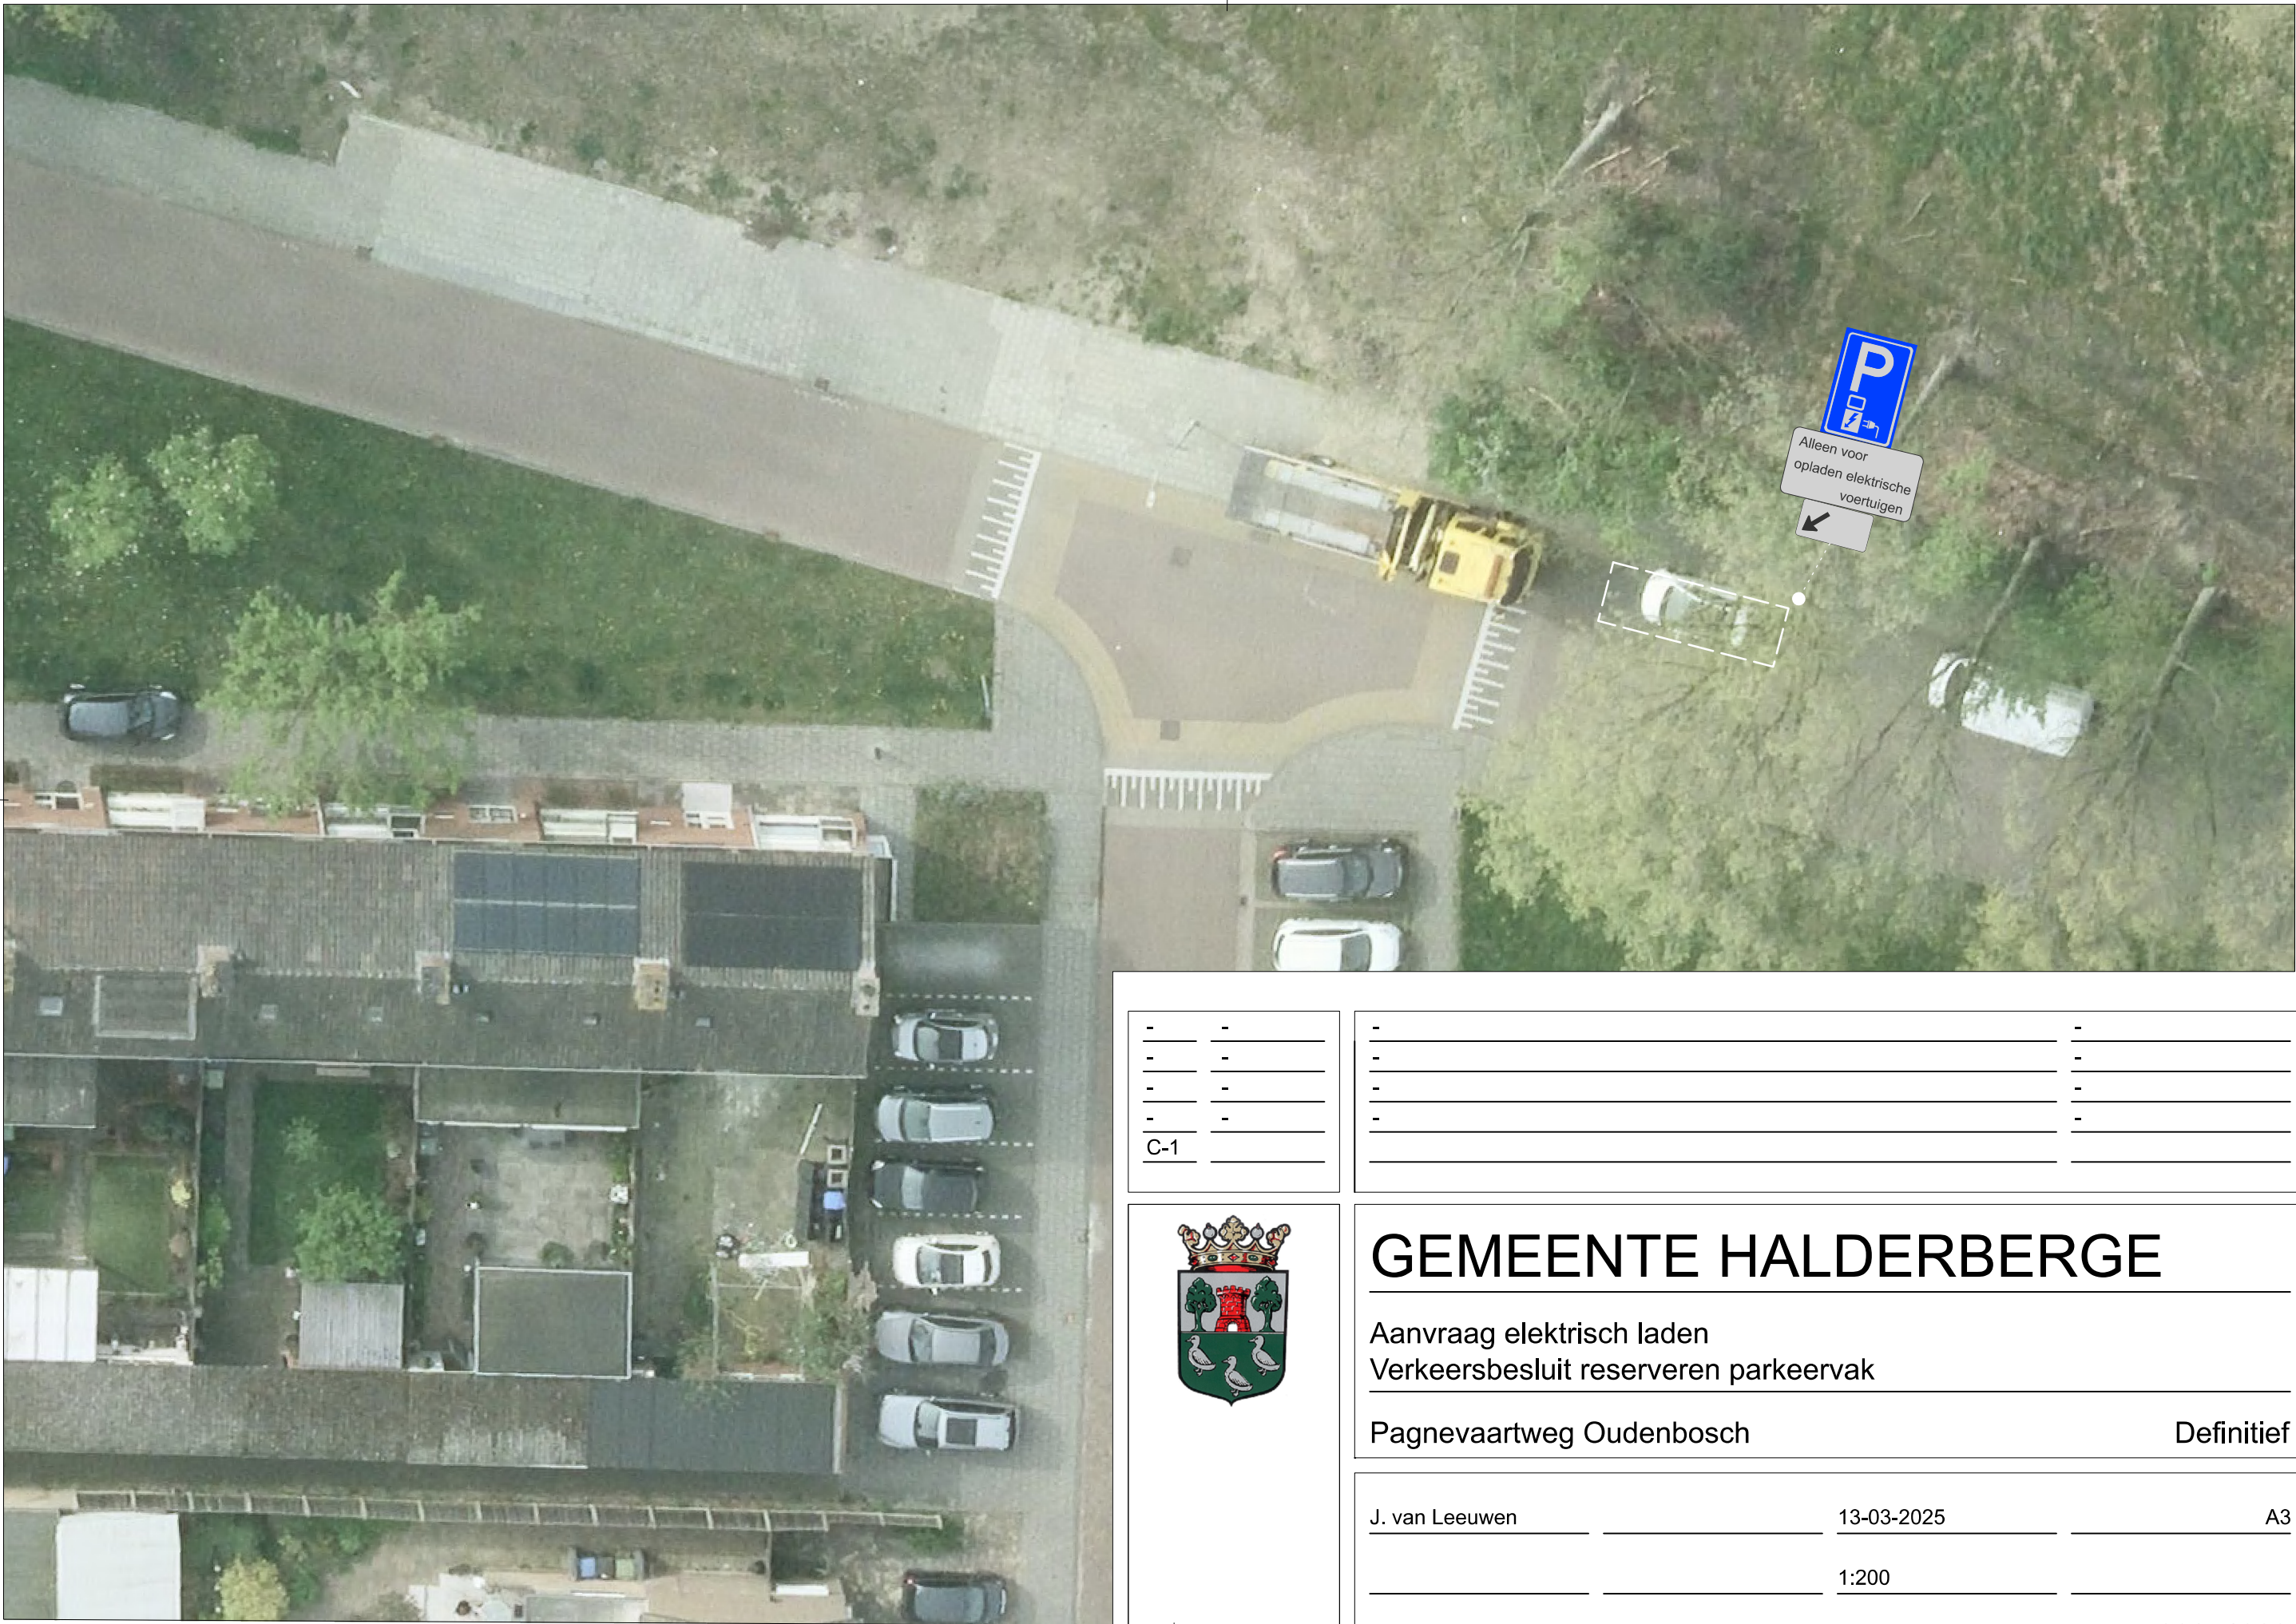

GEMEENTE HALDERBERGE

Aanvraag elektrisch laden
Verkeersbesluit reserveren parkeervak

Pagnevaartweg Oudenbosch Definitief

J. van Leeuwen	13-03-2025	A3
	1:200	
Tekening		20251303