


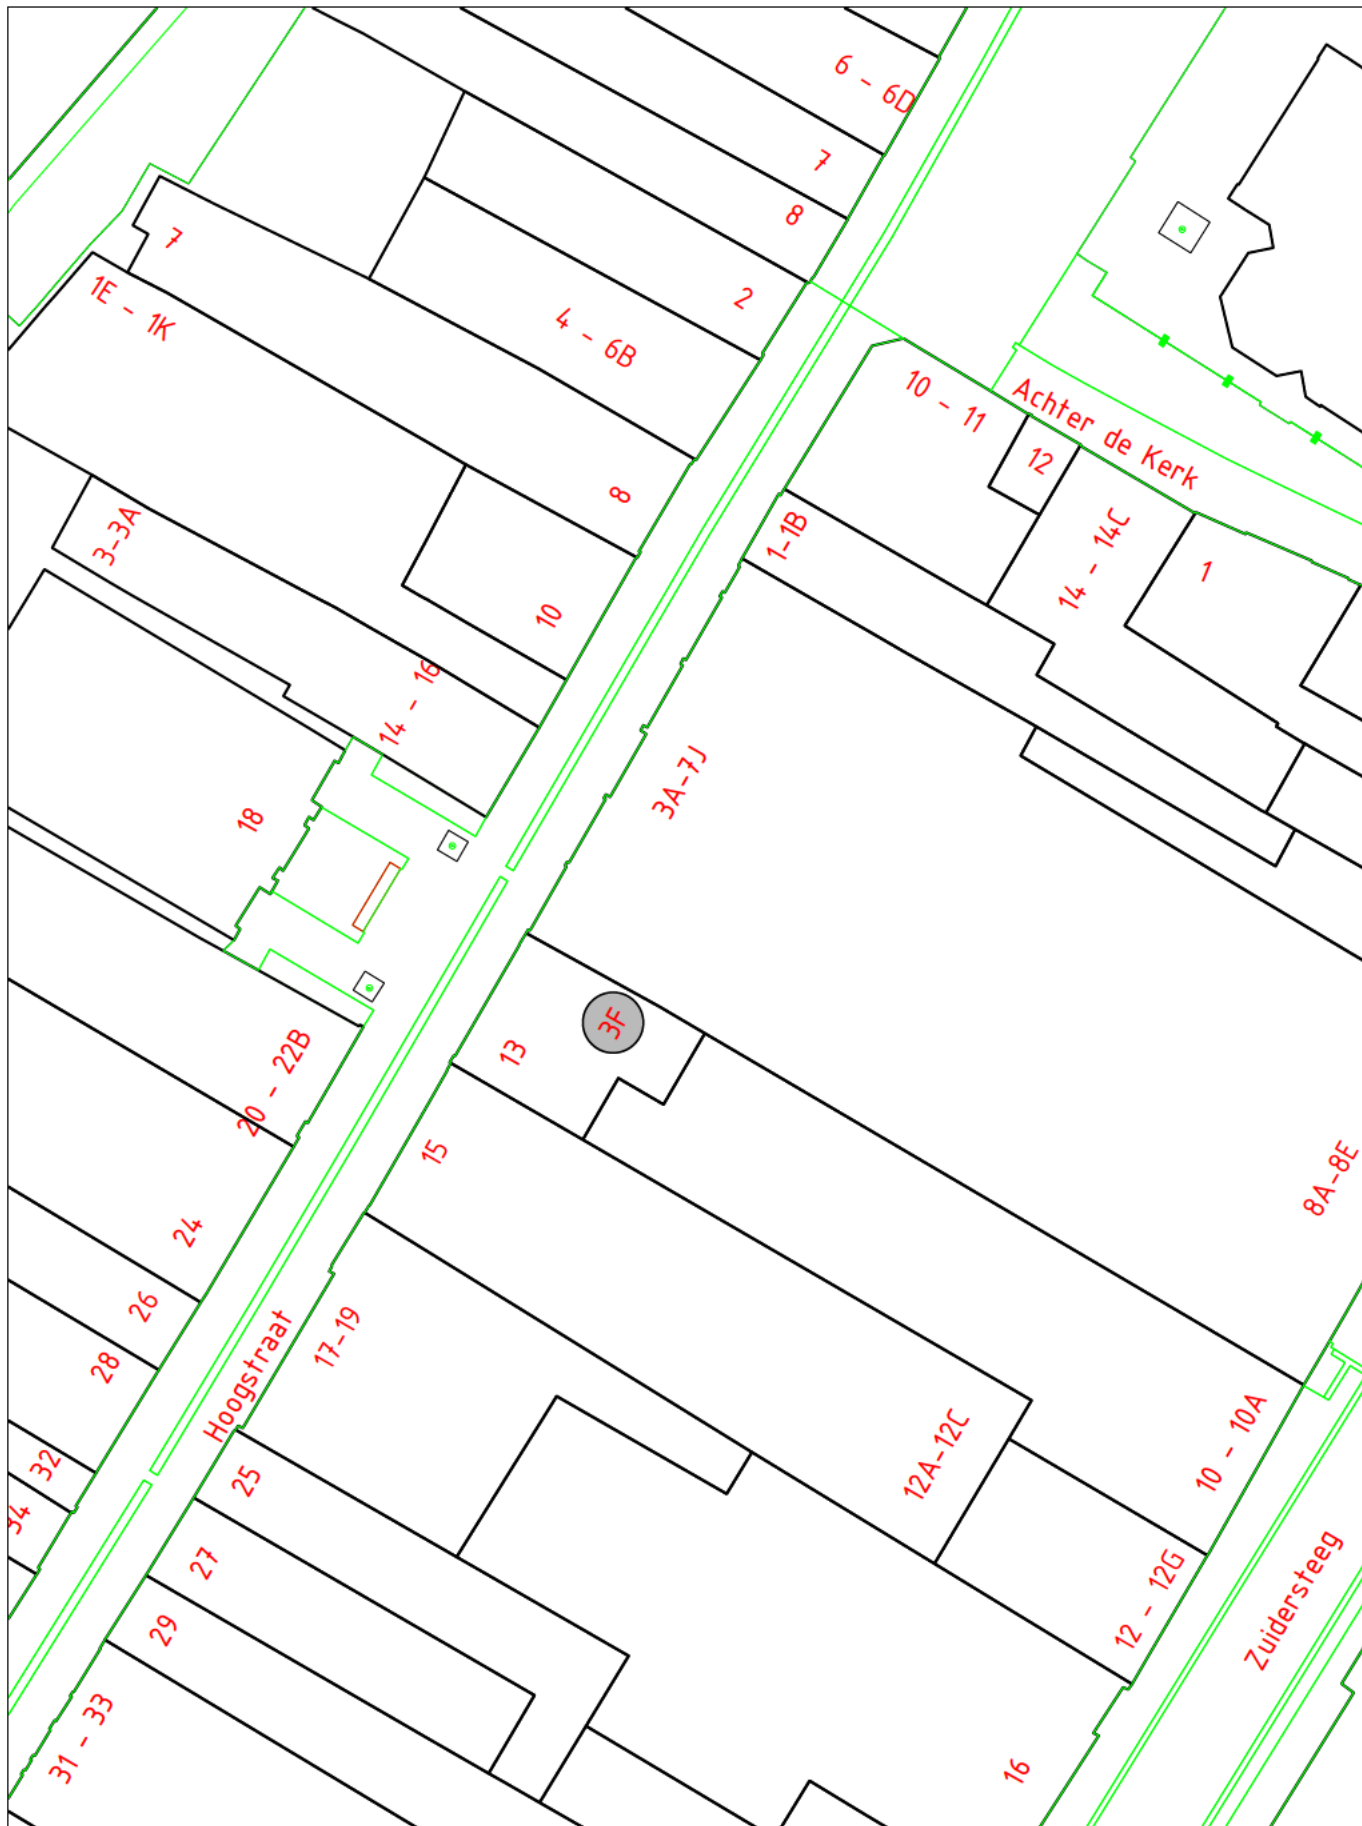

VASTSTELLEM HUISNUMMER(S)

STRAATNAAM: Hoogstraat	SCHAAL : 1 : 500
HUISNUMMER : 3F	GETEKEND : XXXXXXXXXX
WOONPLAATS: Purmerend	DOC.NUMMER: 1606917
WIJK : Centrum	DOC.DATUM : 02-01-2025
POSTCODE : 1441 BA	

**DOMEIN BEDRIJFSVOERING EN DIENSTEN
BAG/WOZ BEHEER**

