


Parkeer technisch onderzoek

Door: Herman Geeris

Aantal p.p. 46 Aantal in gebruik 42

Tijd telling 20:00 u. Datum 28.10.2024

BEZETTINGS PERCENTAGE 91 %

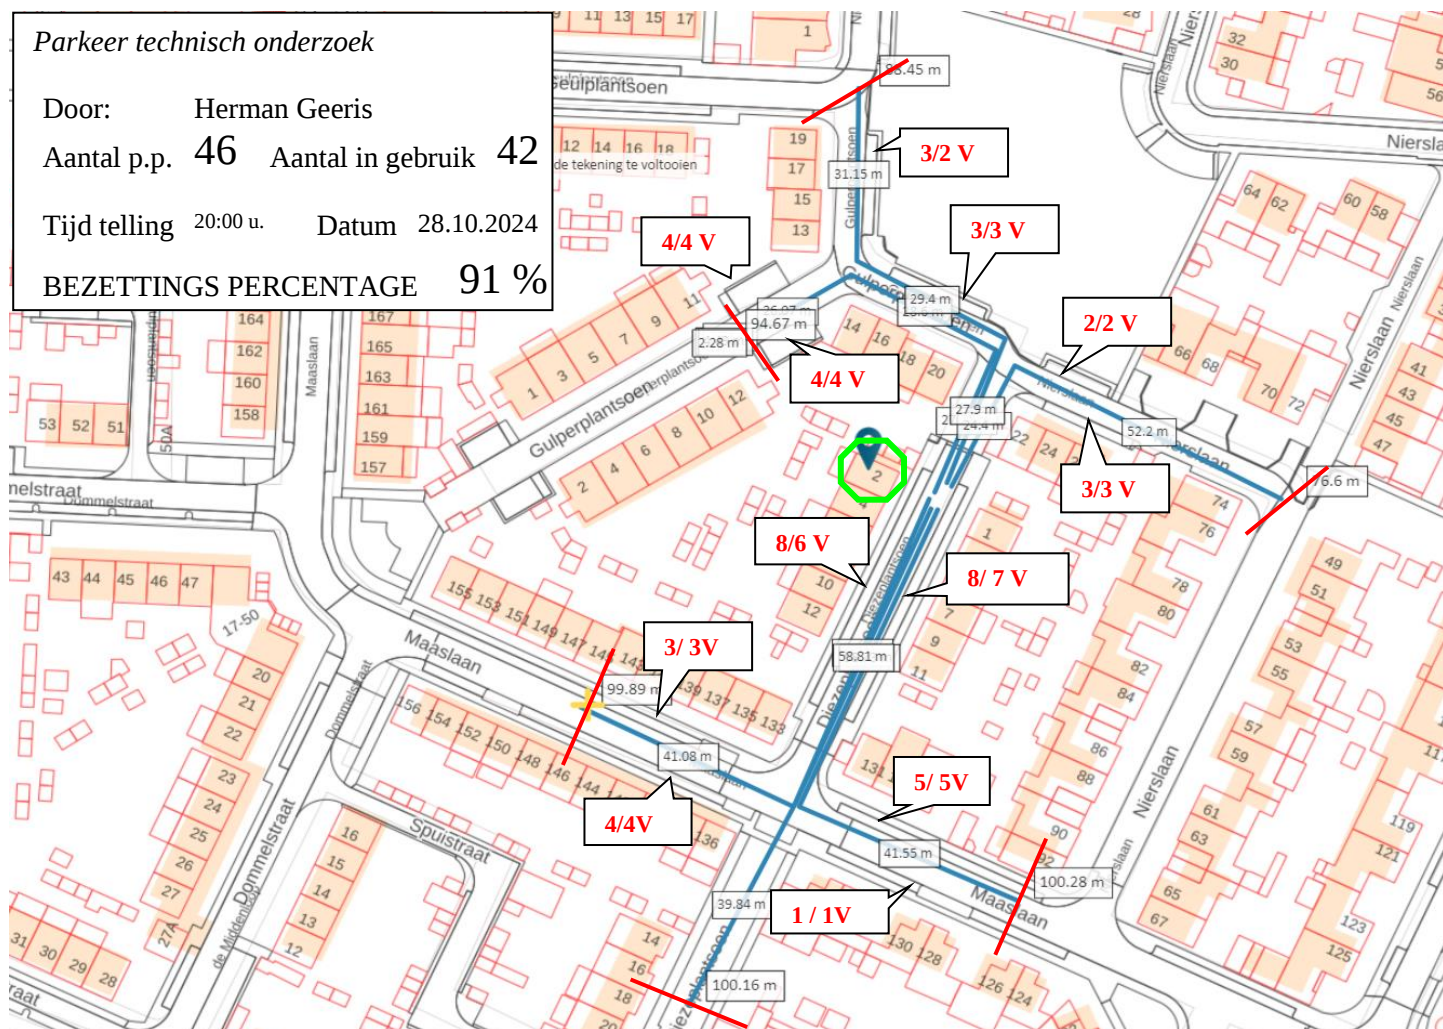

BIJLAGE BIJ VKB 24090 GPP Diezeplantsoen Helmond

Aanbrengen flespaal met bord E06 en
Kentekenonderbord 32-XG-PP
En markering met rolstoelsymbool

