




Legenda.



E6. Gehandicaptenparkeerplaats

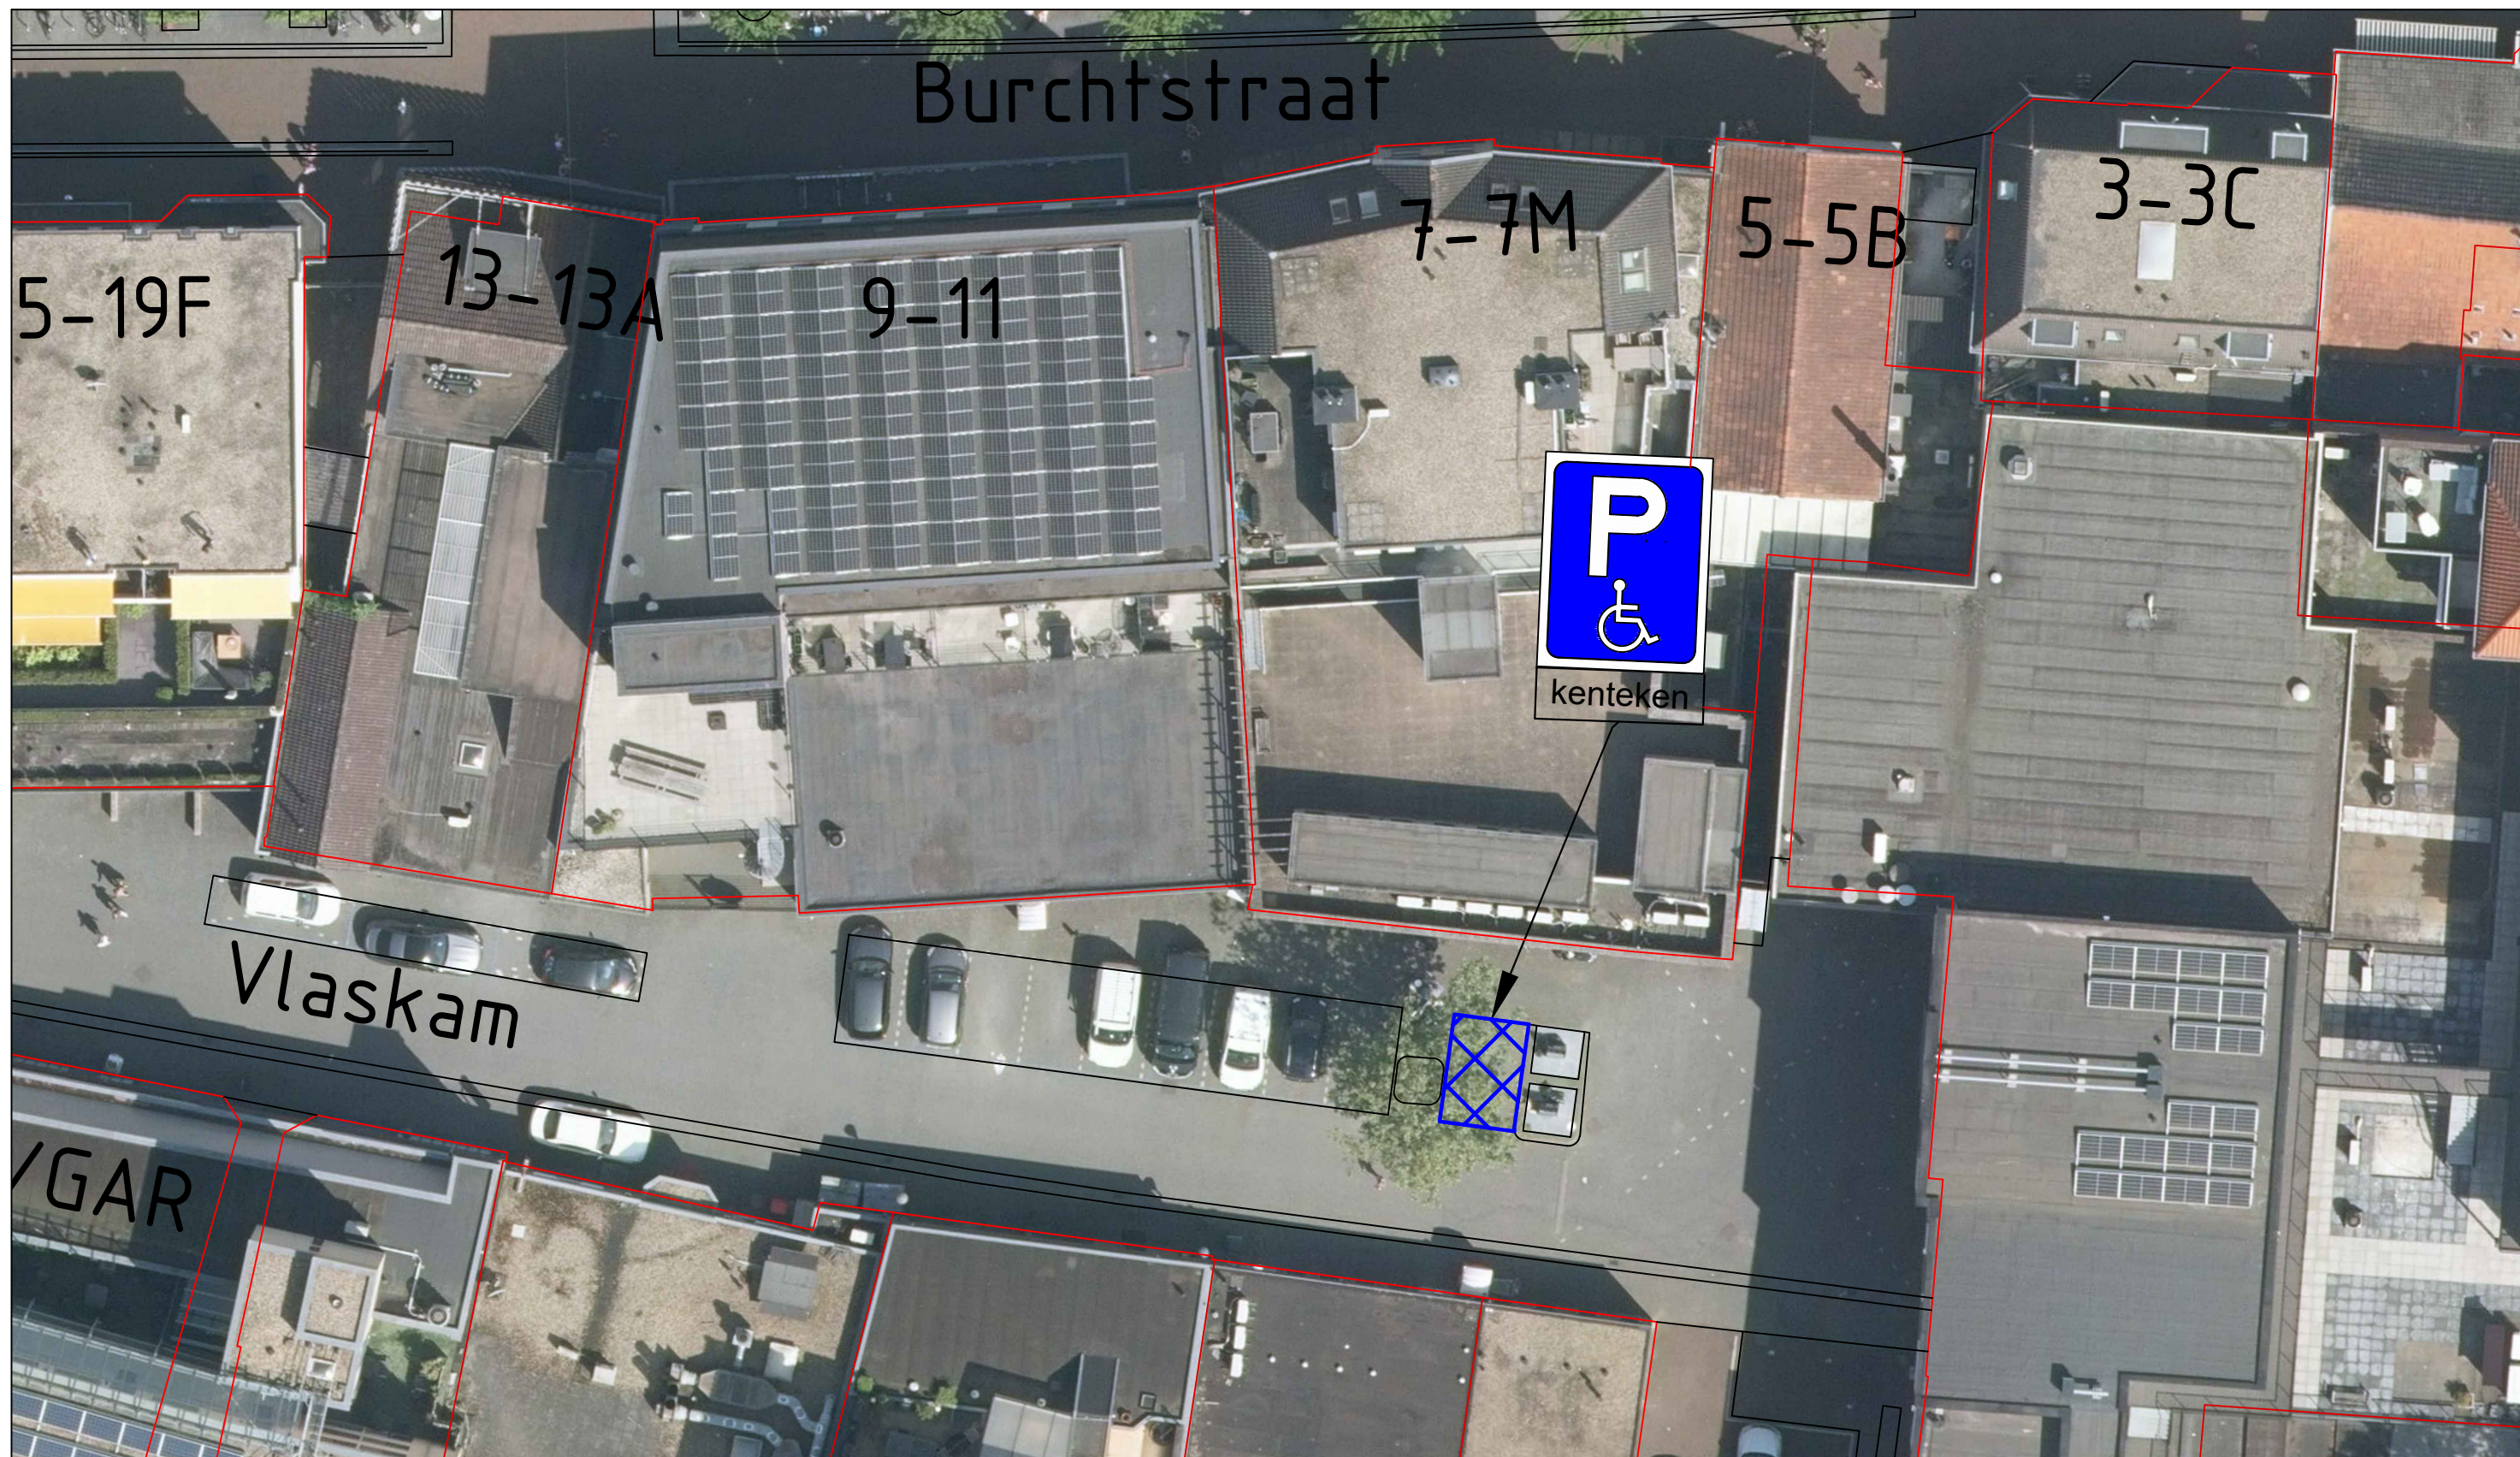

Locatie parkeerplaatsen: Vlaskam_Burchtstraat 7 Wijchen



Gemeente
Wijchen

domein Fysieke Leefomgeving
Postbus 9000
6600 HA WIJCHEN
Kasteellaan 27
6602 DB WIJCHEN
024 751 7111

-Verkeersbesluit

-00W1790 - Verkeersbesluit gehandicaptenparkeerplaats Vlaskam_Burchtstraat 7 Wijchen

Getekend door:

-A.R

Gewijzigd door:

-

Gecontroleerd door:

-

Datum:

-06-01-2025

Wijzigingsdatum:

-

Besteknummer:

-

Tekeningnummer:

-00W1790

Projectnummer:

-

Documentstatus:

-

Aan deze tekening kan men geen rechten ontlelen



Schaal:
n.v.t.

Formaat:
A