


GPP Nieuw  
Kenteken:K-830-JR

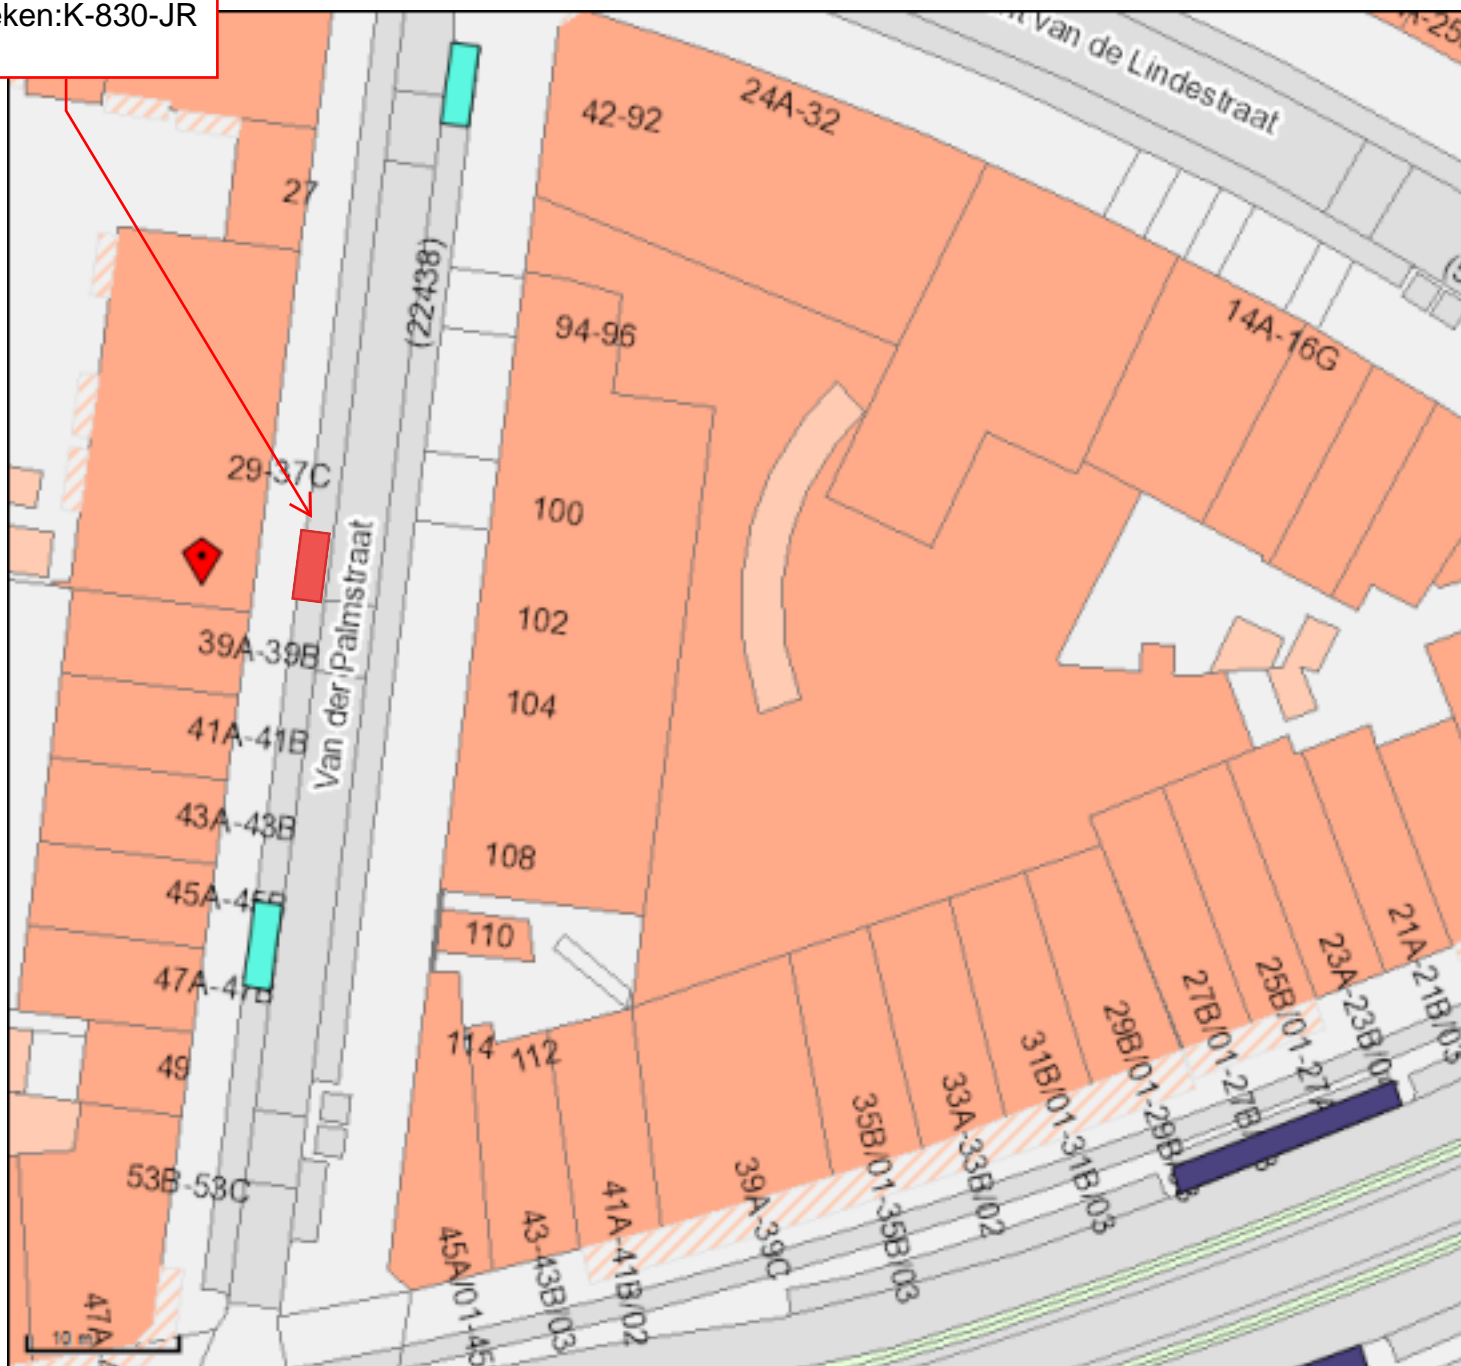

Van der Palmstraat 37A, 3022VV

Parkeervakken bijzonder

- Blauwe zones
- Busparkeren
- Consuls
- Elektrische oplaadpunten
- Gehandicaptenparkeerplaats algemeen
- Gehandicaptenparkeerplaats algemeen n
- Gehandicaptenparkeerplaats met onderb
- Gehandicaptenparkeerplaats op kenteke
- Gehandicaptenparkeerplaats op kenteke
- Kiss and Ride, halen en brengen
- Laad en lossen
- Laad en lossen met onderbord
- Laad en lossen tijdsafhankelijk
- Langsparkeren
- Parkeerplaats Arts algemeen
- Parkeerplaats Arts met tijdsbeperking
- Parkeerplaats RET
- Parkeerplaats Taxi
- Parkeerplaats Taxi met tijdsbeperking
- Parkeerplaats Taxi-plus
- Parkeerplaats Taxi-plus met tijdsbeperki
- Parkeerplaats deelauto's

Naam: Theo Pinas  
Schaal: 1:500  
Papier: A4

Linksonder: 90611,436879  
Rechtsboven: 90707,436969