


Project Zaandriehoek
Te realiseren woningbouw en
inrichting openbare ruimte

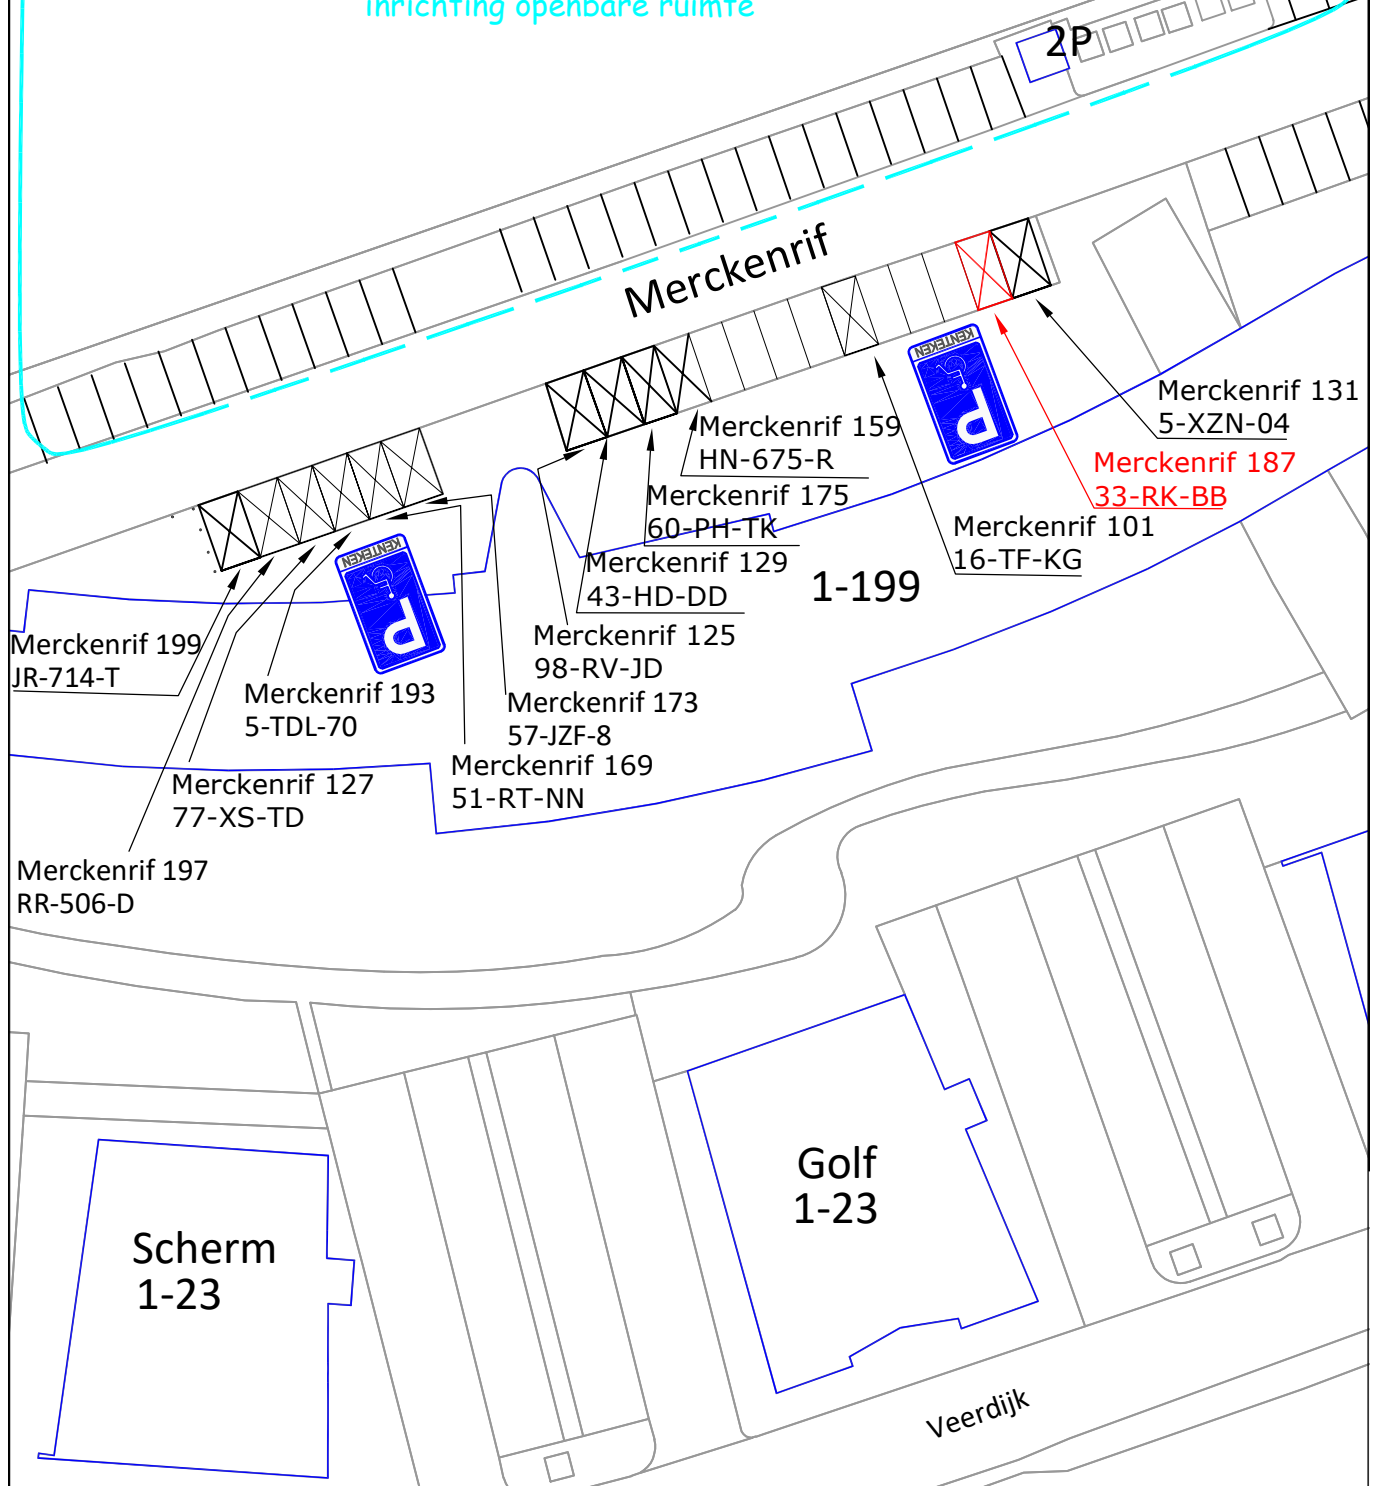

Postbus 20 1530 AA WORMER
antwoord@over-gemeenten.nl
T075-6512100 - F075-6512244

Tekening bij verkeersbesluit
gehandicaptenparkeerplaats t.b.v. adres:
Merckenrif 187 Wormer

SCHAAL : 1:500

DATUM : 21-01-2025

GET. : MLE

GEZ. : -

FORM. : A4

BESTEK : -

JAAR : 2025

TEK NR. : GPP2025-001

GEWIJZIGD D.D.:

A

B

C

