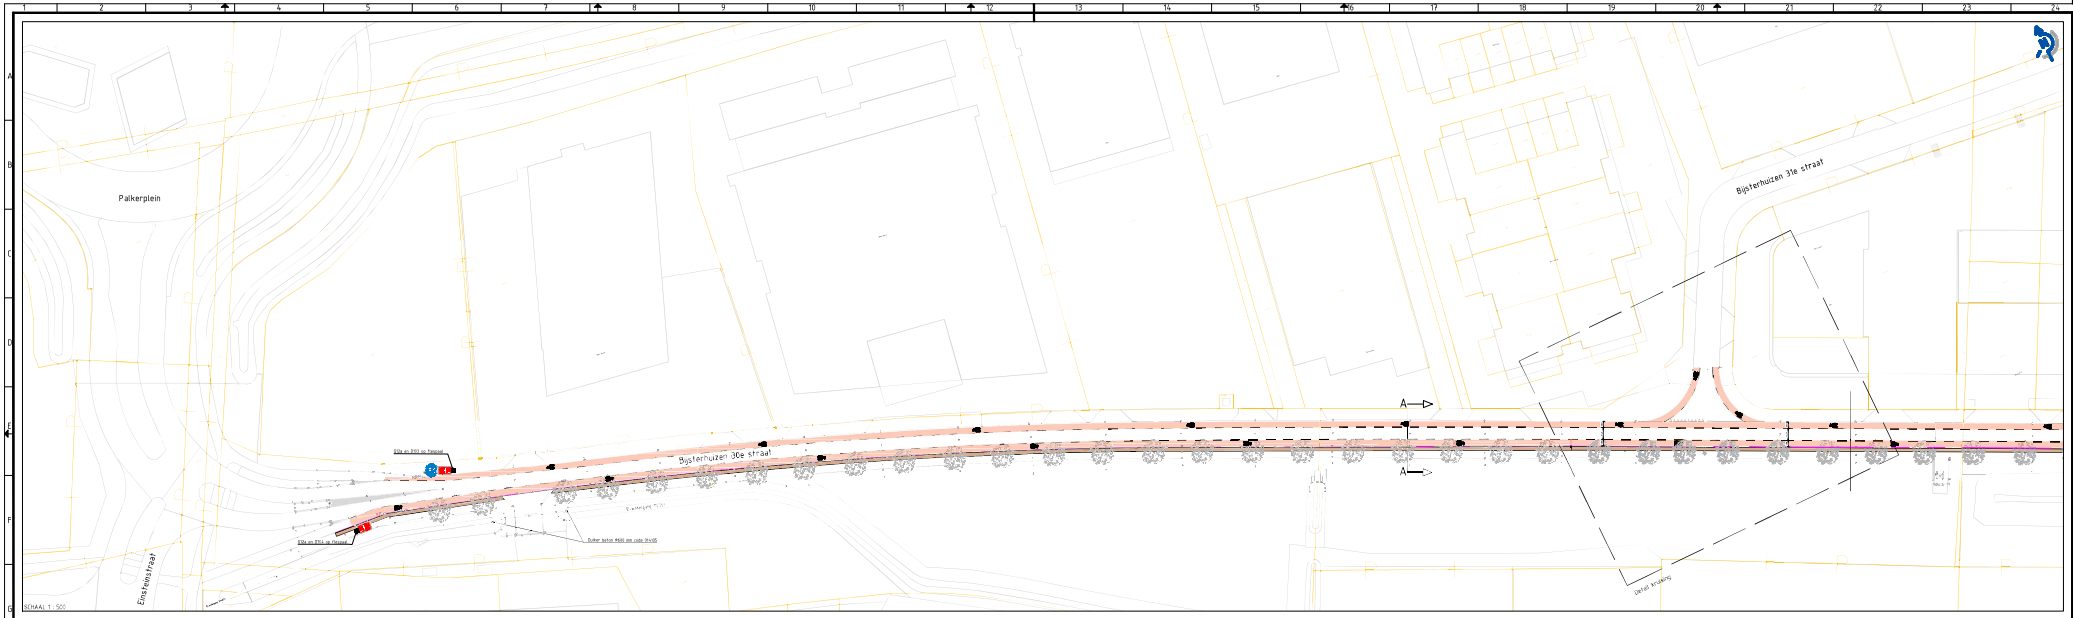

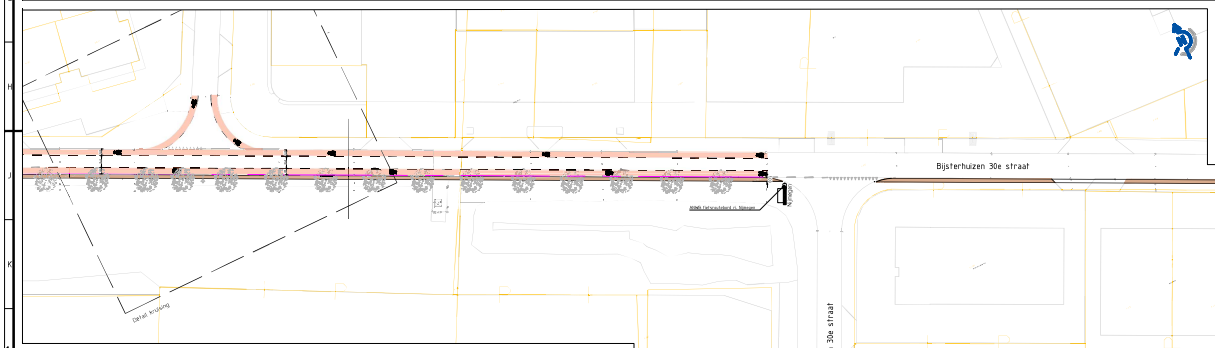

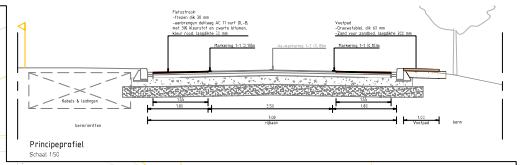

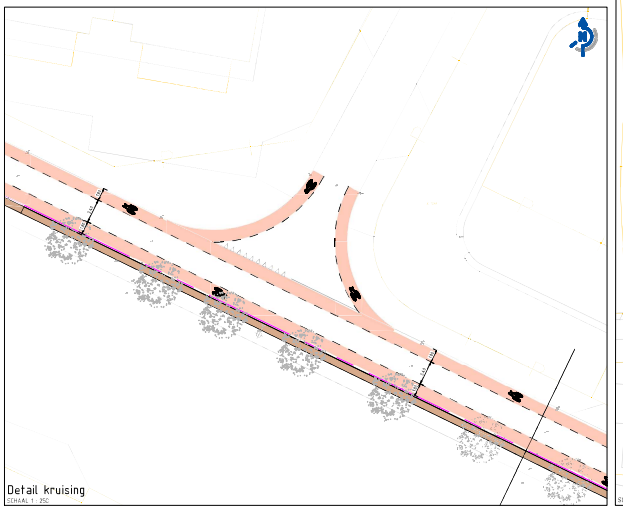

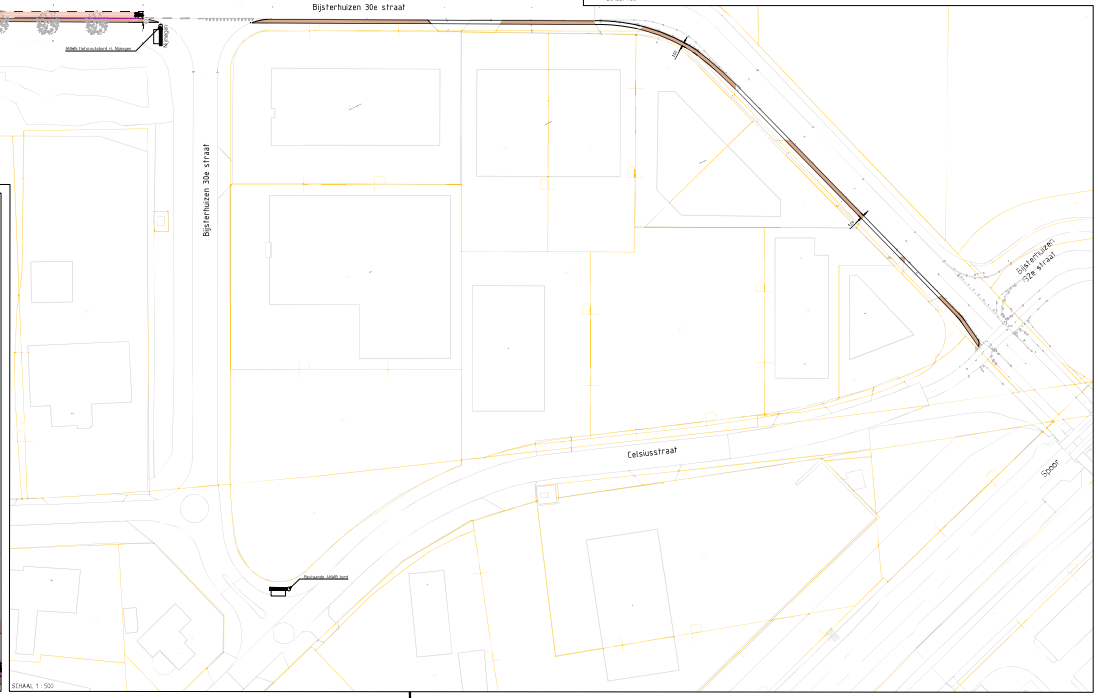

Legenda

- Bindergrond - BGT d.d. 16-02-2023
- Bindergrond - Kadastrale kaart d.d. 16-02-2023
- Weetpad ophnieuw
  - Grauwkiezel, laagdikte 60 mm
  - Zand voor zandbed, laagdikte 200 mm
- Fietspad ophnieuw
  - AC 11 surf DL-9, met 3% kleurstof en zwarte bitumen, kleur rood, laagdikte 30 mm
  - I-AC 22 base DL-9, kleur zwart, laagdikte 70 mm
  - Mengpromulaat (4/31,5 mm, laagdikte 250 mm
  - Zand voor zandbed, laagdikte 330 mm)
- Verkeersbord: wijzigingen weergeven
- Bestaande boom

Getekend door: K. Laurenssen	Projectnummer: R020086	Tekeningnummer: 601	Blad: 1
Gecontroleerd door: B. Visser	Versie: 01	Status: Concept	Datum uitgifte: 01-05-2023
Schaal: 1:500/250/50	Opdrachtgever: Werkorganisatie Druten Wijchen		
Formaat: A0	Document type: Tekening	Project: Fietspad Bijsterhuizen 30e straat	
		Omschrijving: DO fietsstroken	

REinfra
Bezoek adres: Jan v.d. Heydenstraat 2, Wijchen
Postadres: Postbus 61
6600 AA Wijchen
Telefoon: 024-64 2 52 34
E-mail: info@reinfra.nl

Maten in meters, tenzij anders aangegeven.
Peilmaten in meters t.o.v. N.A.P., tenzij anders aangegeven.
Diameters in millimeters, tenzij anders aangegeven.