


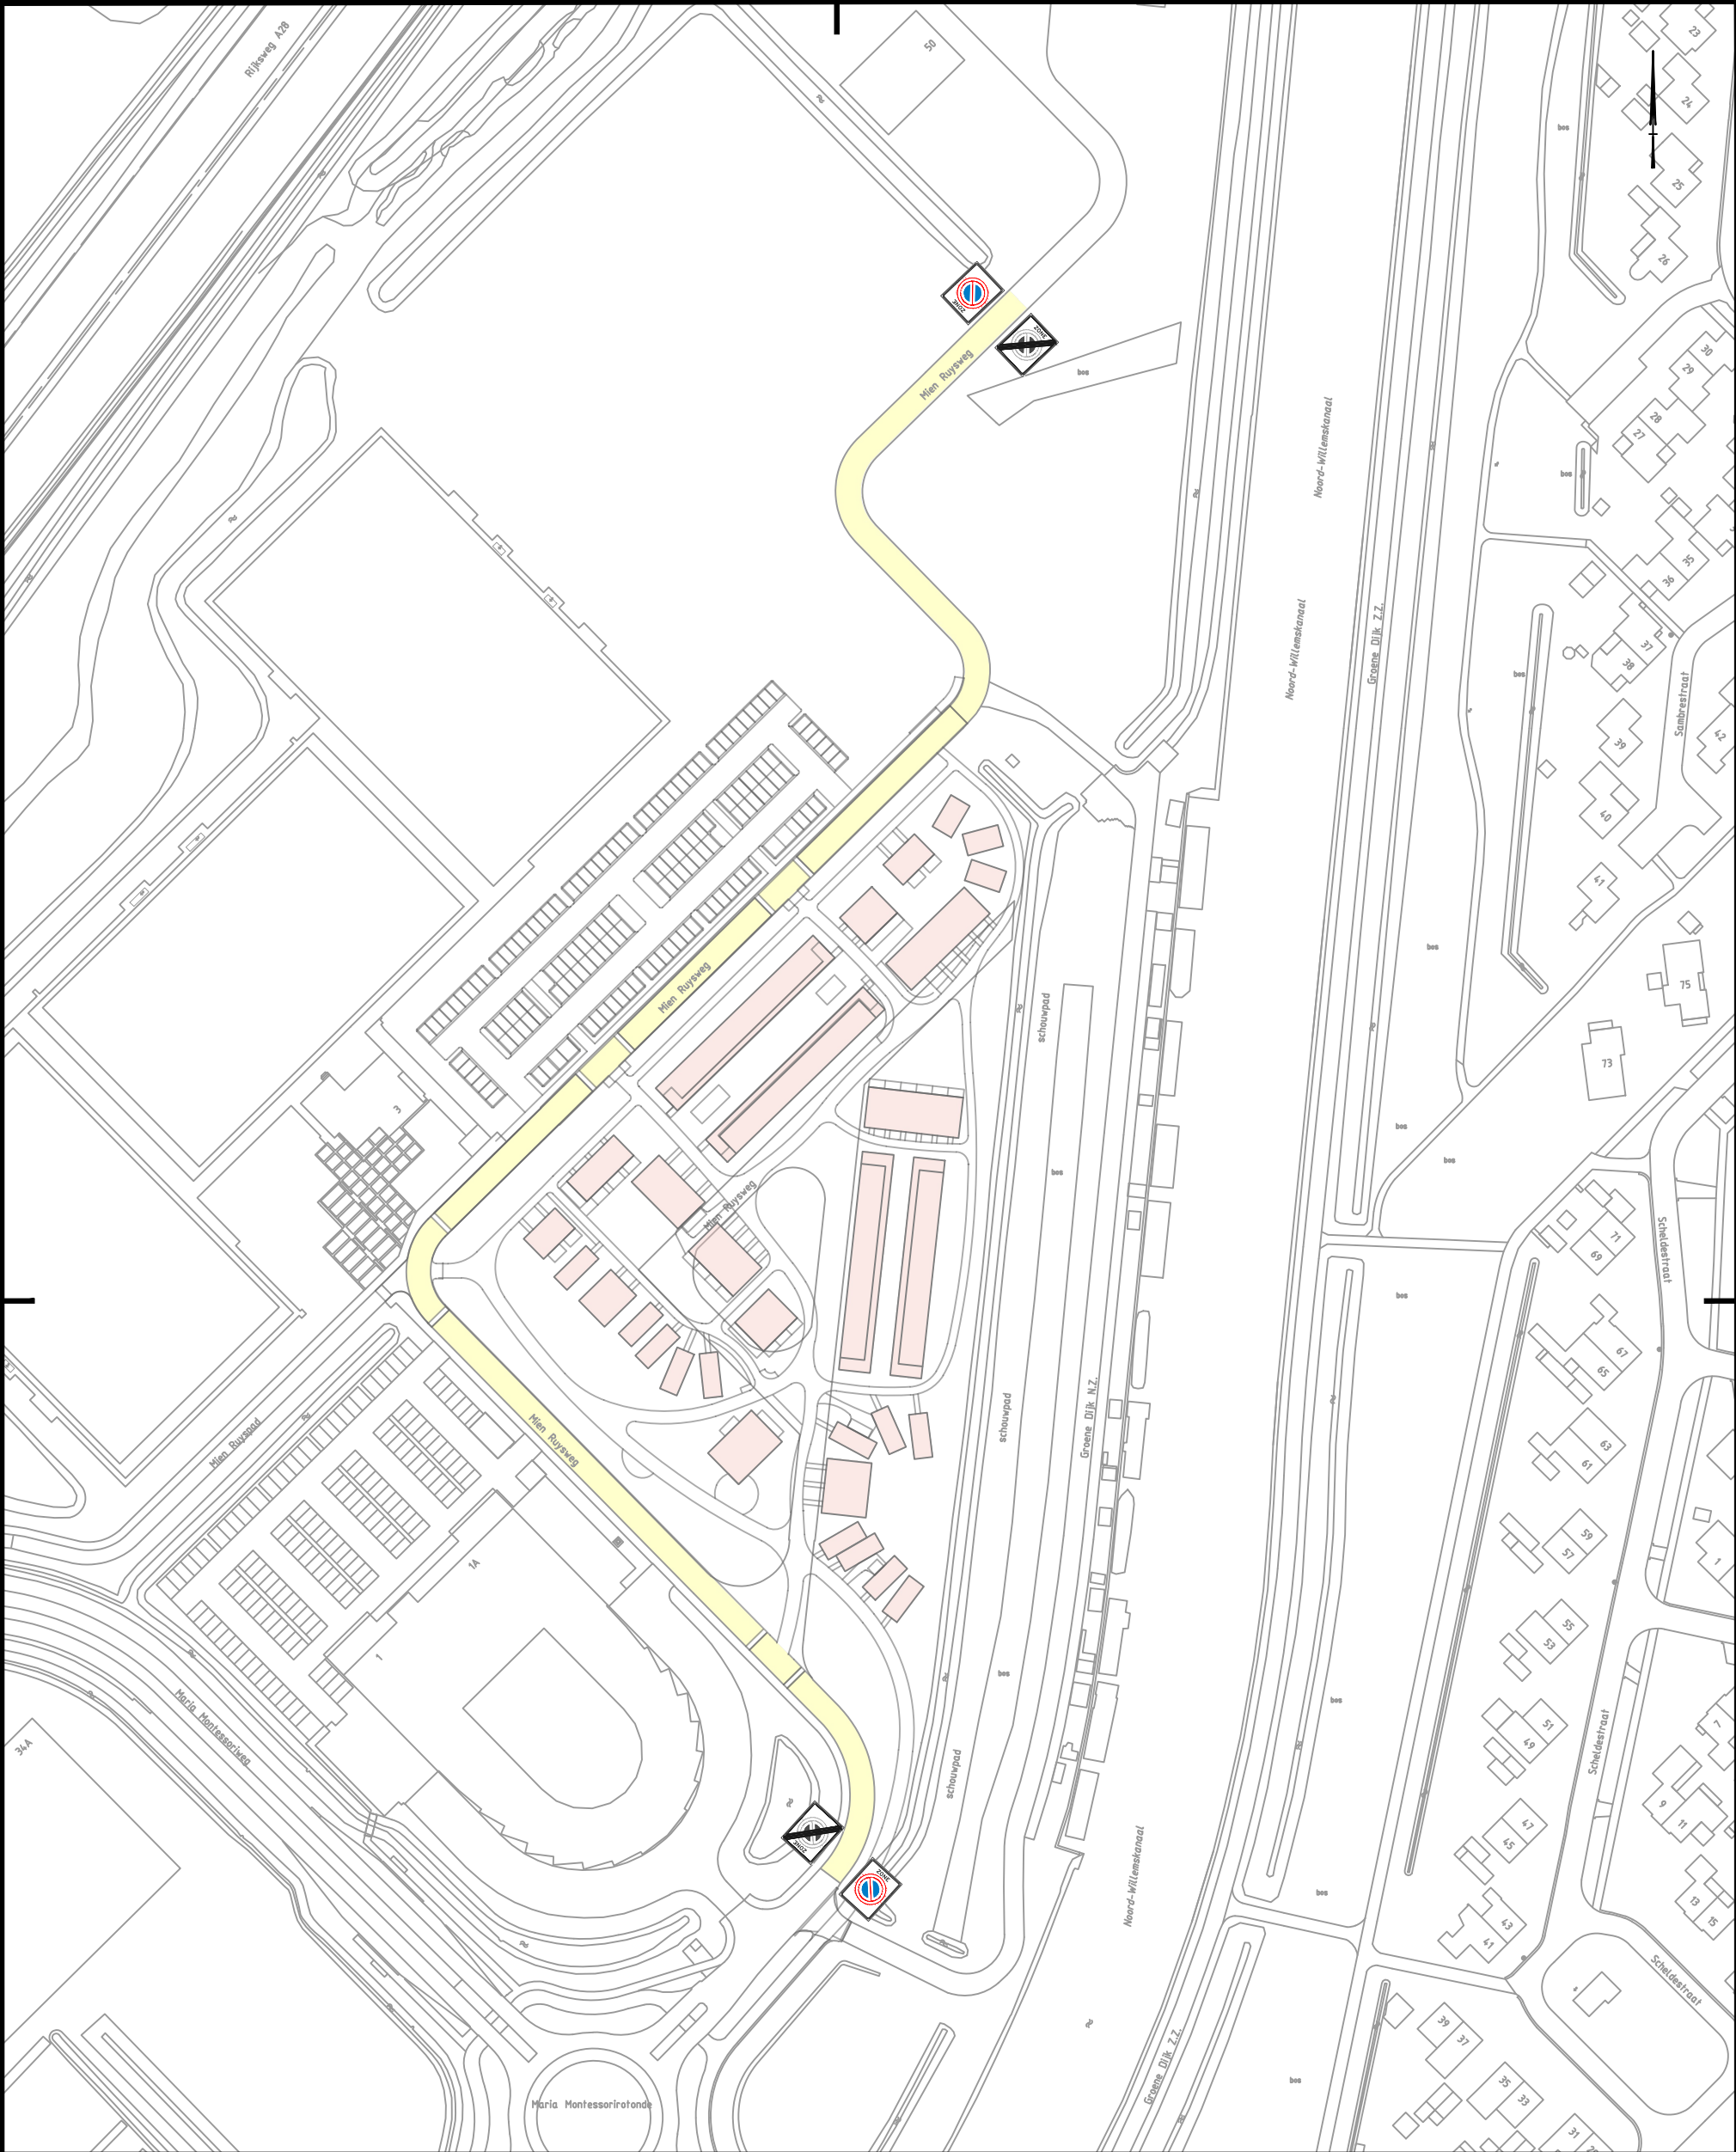

Verkeersbord E1-ZB
(begin zone parkeerverbod)



Verkeersbord E1-ZE
(einde zone parkeerverbod)

Gefekend door		Gecontroleerd door		Goedgekeurd door		Documentstatus	
Ontwerpfase		Blad	Aantal	Schaal	Formaat	Datum uitgifte	Archiefnr.
		1	1	Nvt	A3	Februari 2025	
Project							Projectnr.
Parkeerverbodszone Mien Ruysweg							
Onderdeel							Tekeningnr.
Bebordingstekening t.b.v. verkeersbesluit							
De zonering is op de tekening geel gemarkeerd							Besteknr.
Opdrachtgever							
Team Ruimte							Noordersingel 33 Postbus 30018 9400 RA Assen Tel: 0592-366922 Fax: 0592-366595