


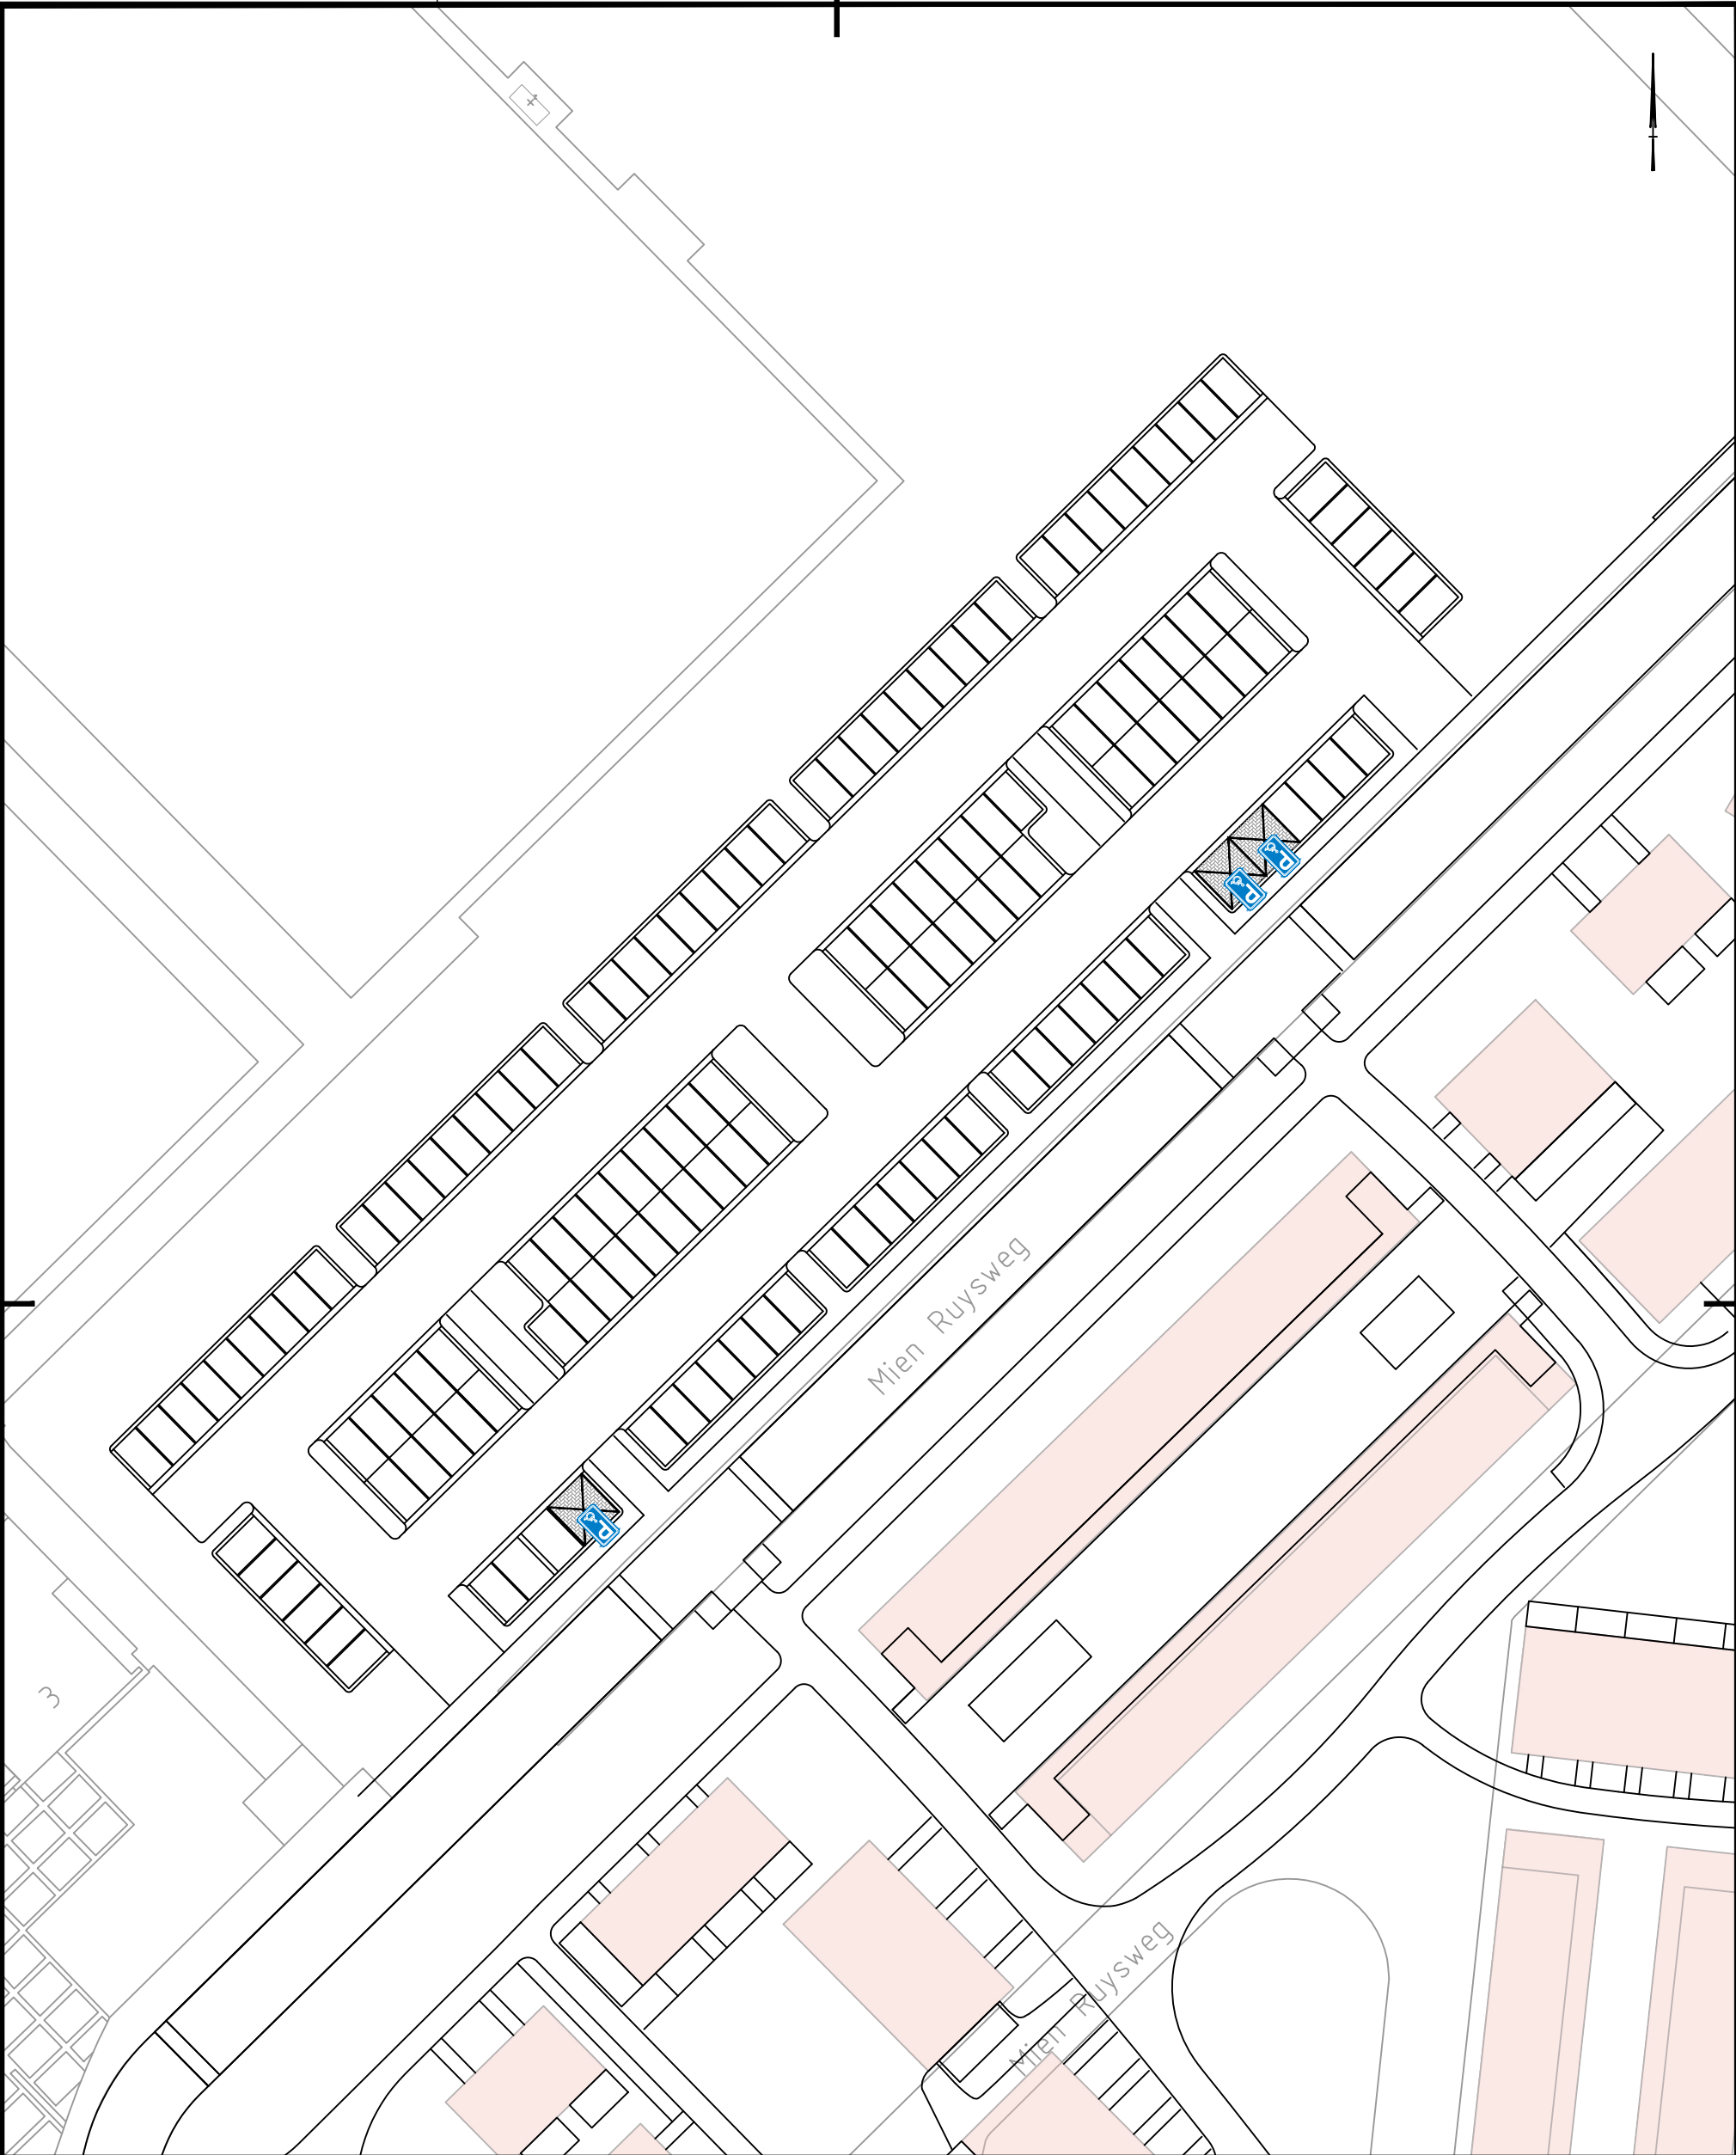

Verkeersbord E6
(gehandicaptenparkeerplaats)

Gefekend door		Gecontroleerd door		Goedgekeurd door		Documentstatus	
Ontwerpfase		Blad 1	Aantal 1	Schaal Nvt	Formaat A3	Datum uitgifte Februari 2025	Archiefnr.
Project Gehandicaptenparkeerplaatsen Mien Ruysweg							Projectnr.
Onderdeel Bebordingstekening t.b.v. verkeersbesluit							Tekeningnr.
Opdrachtgever							Besteknr.
Team Ruimte							Noordersingel 33 Postbus 30018 9400 RA Assen Tel: 0592-366922 Fax: 0592-366595