
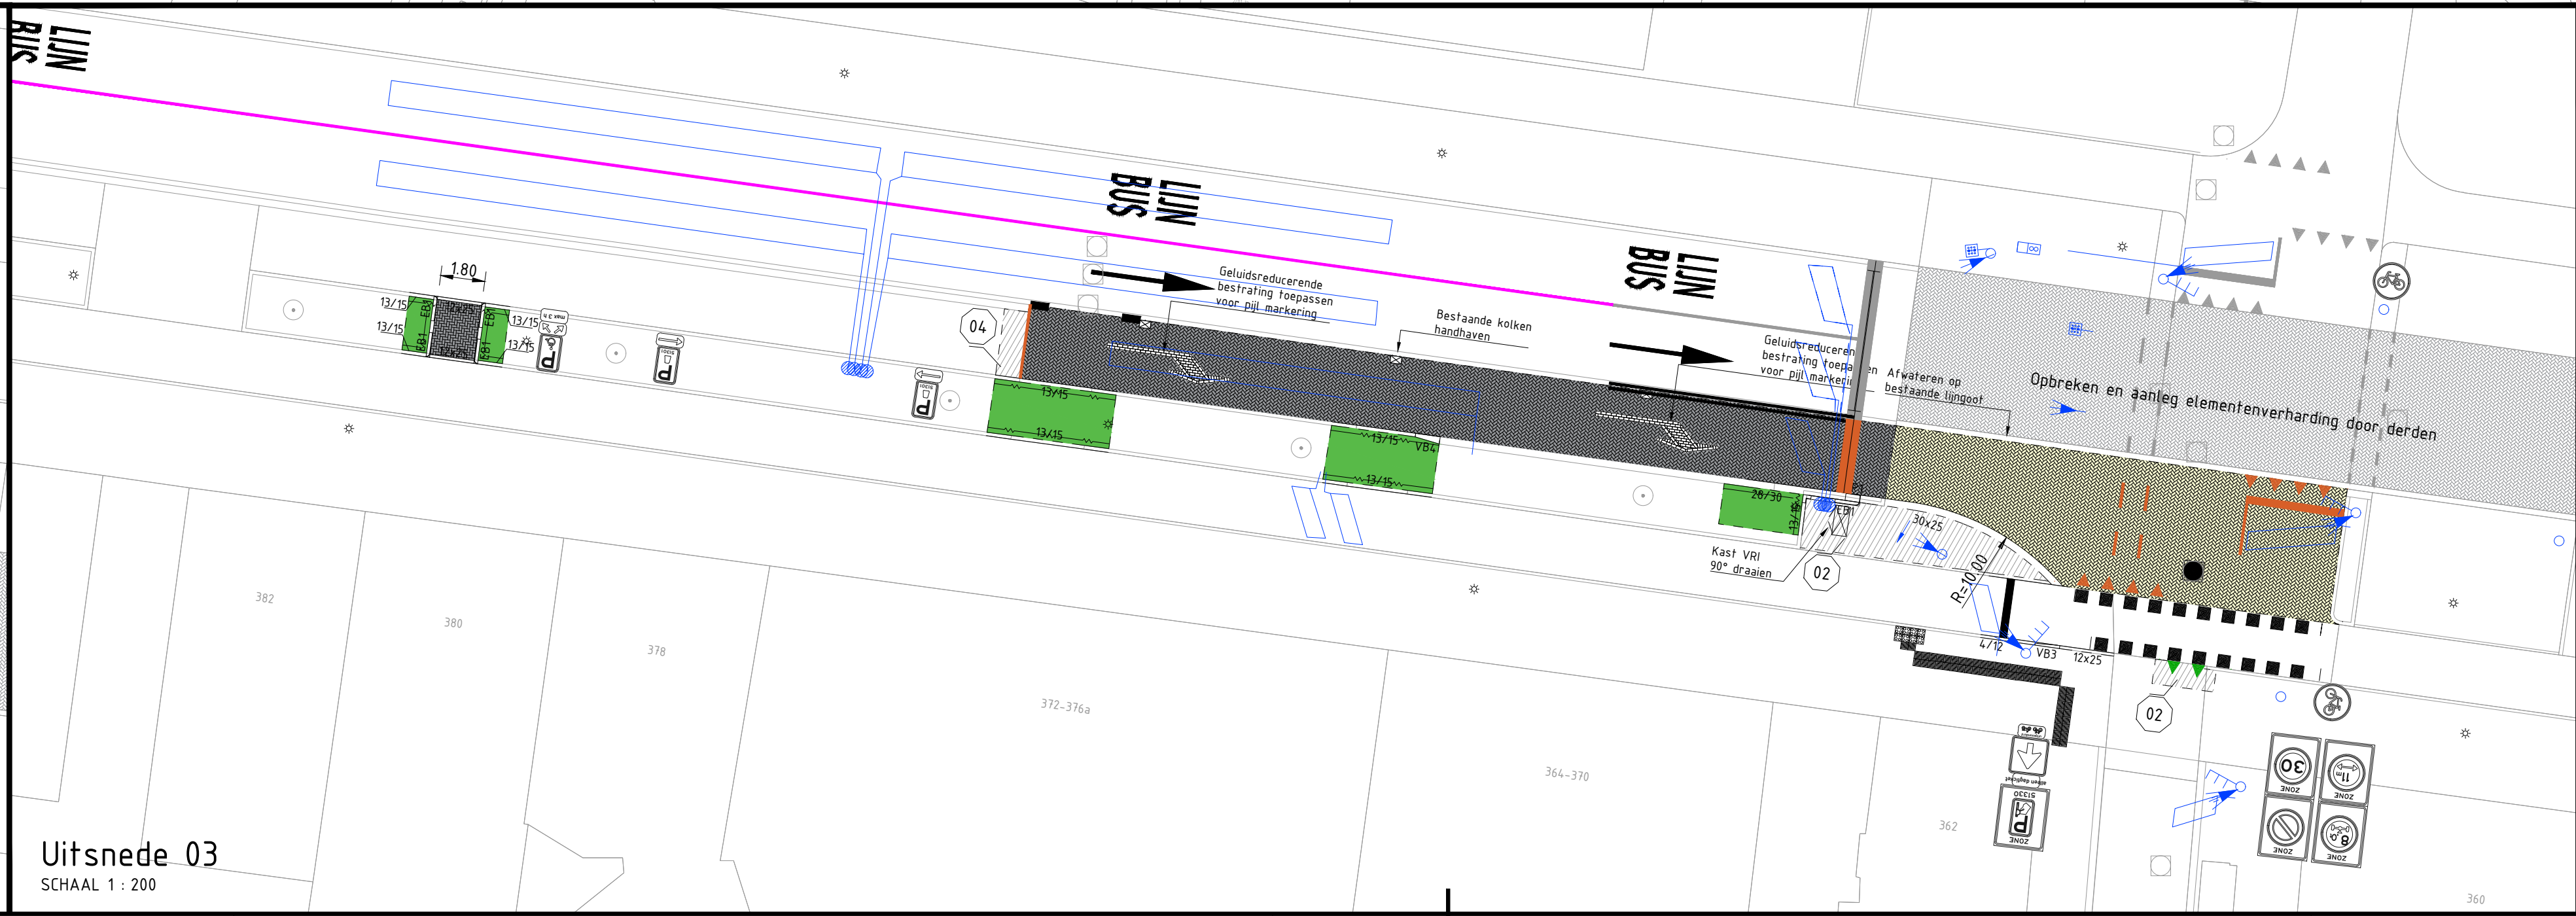
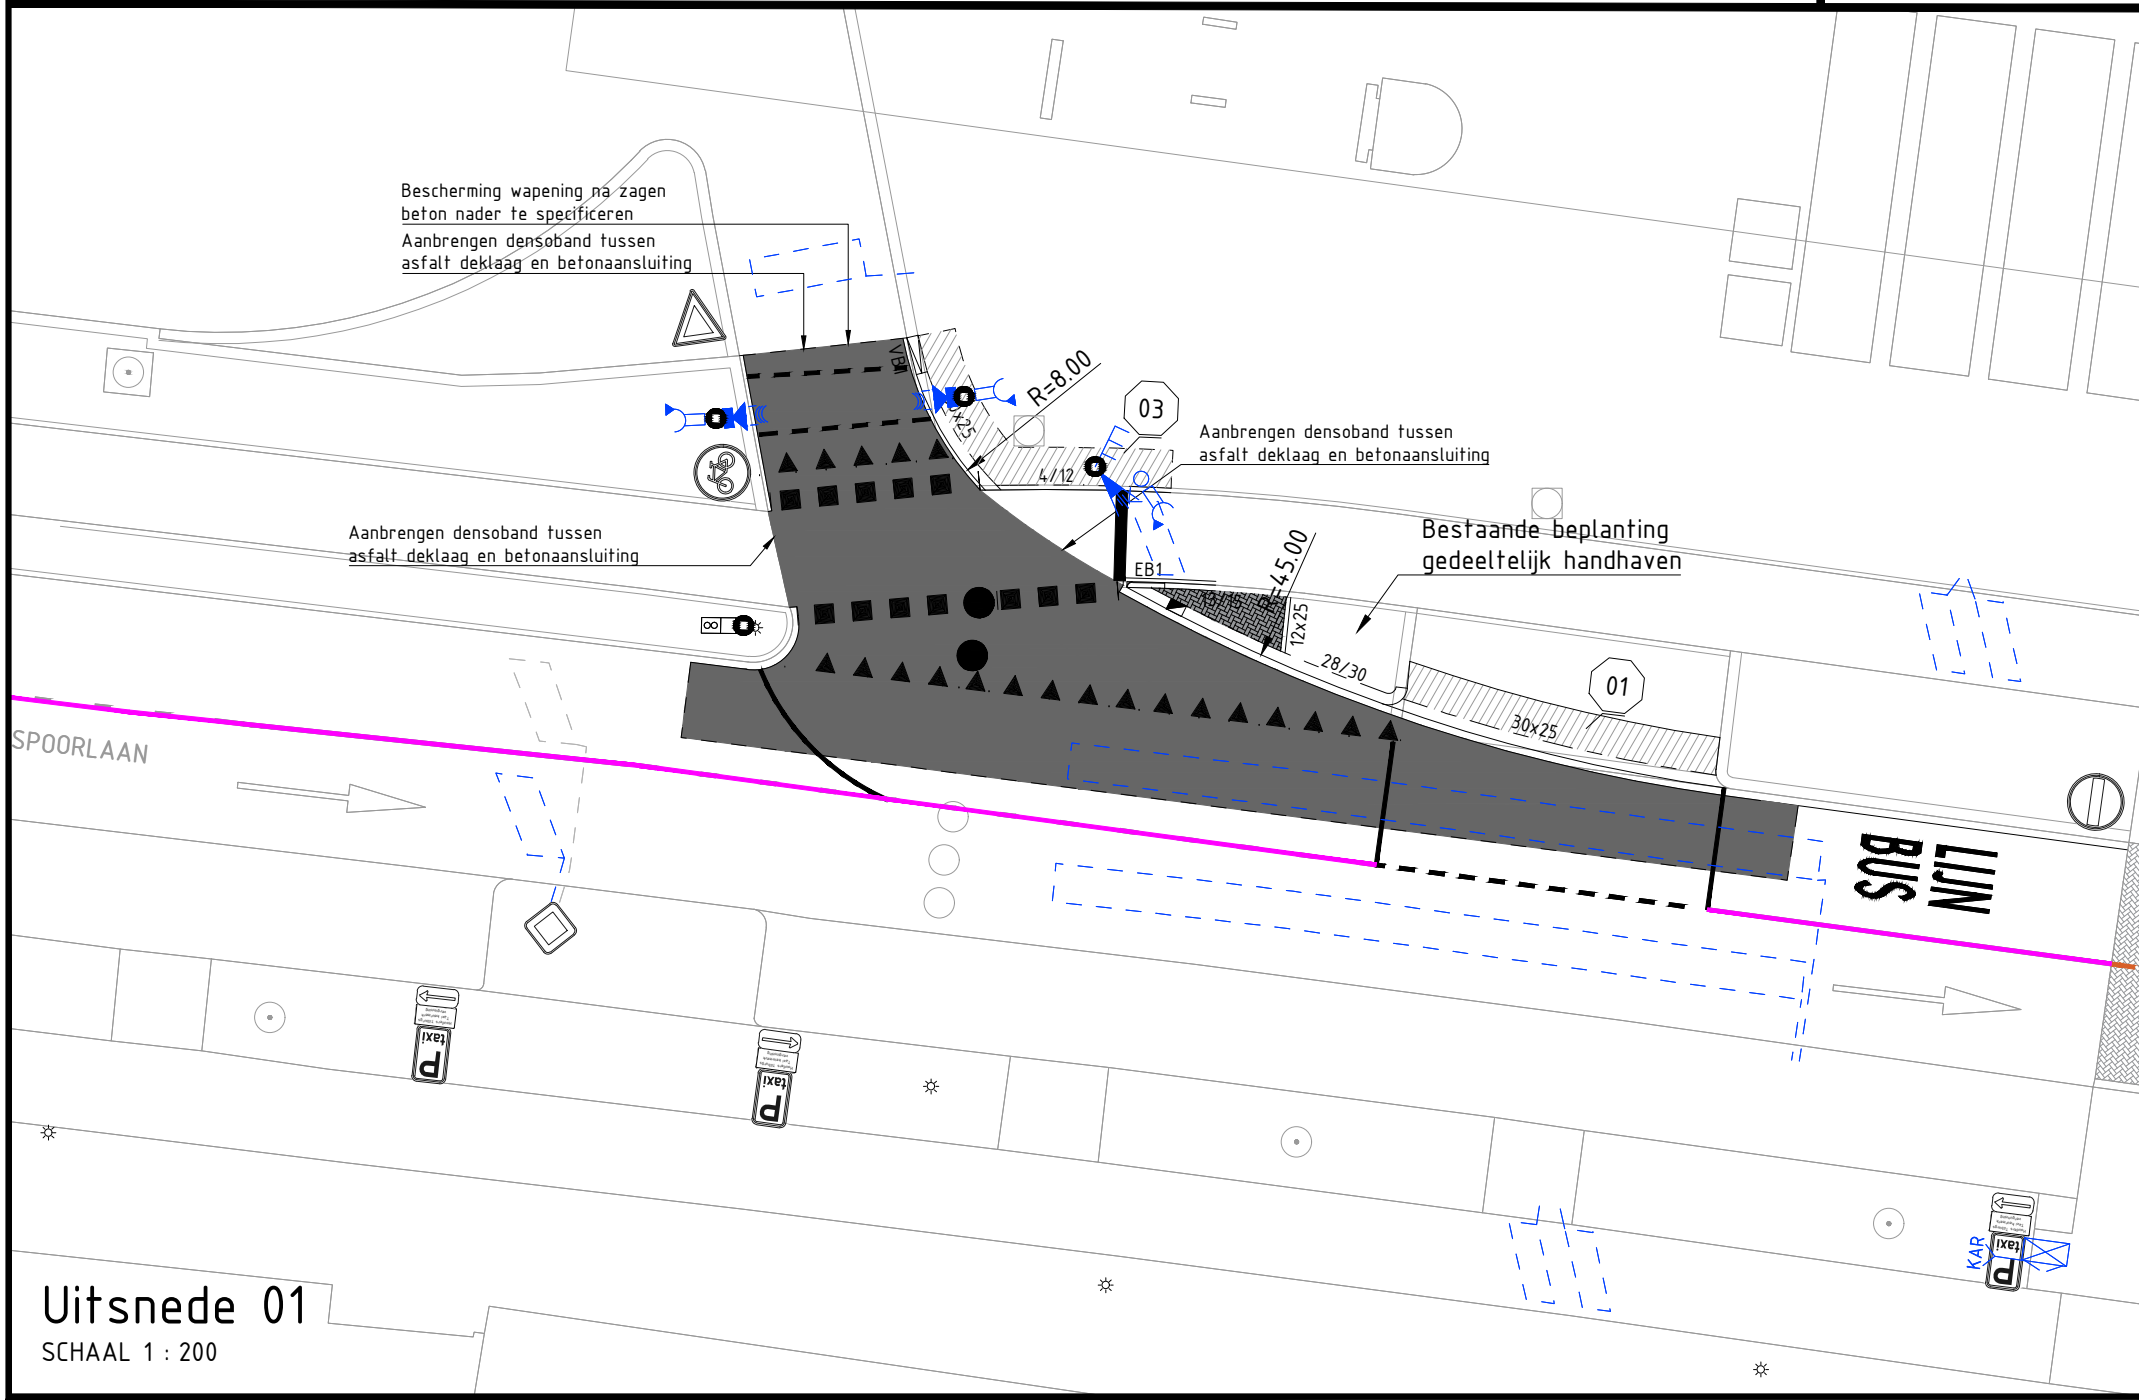
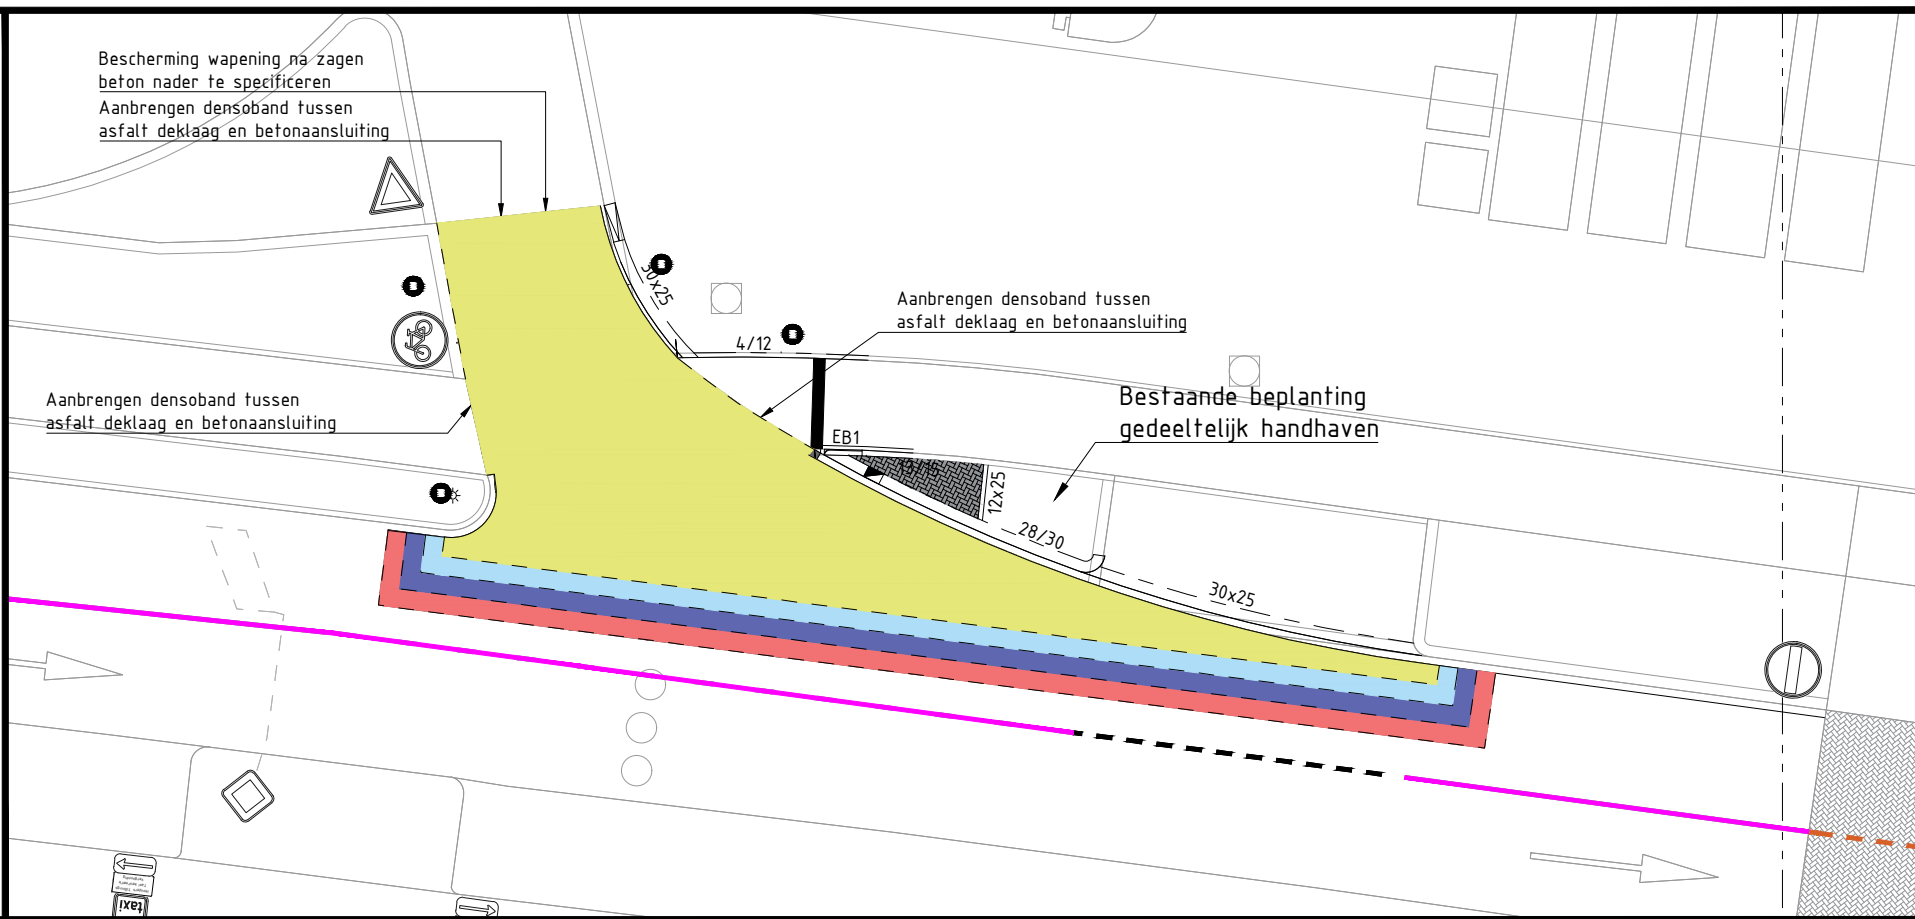
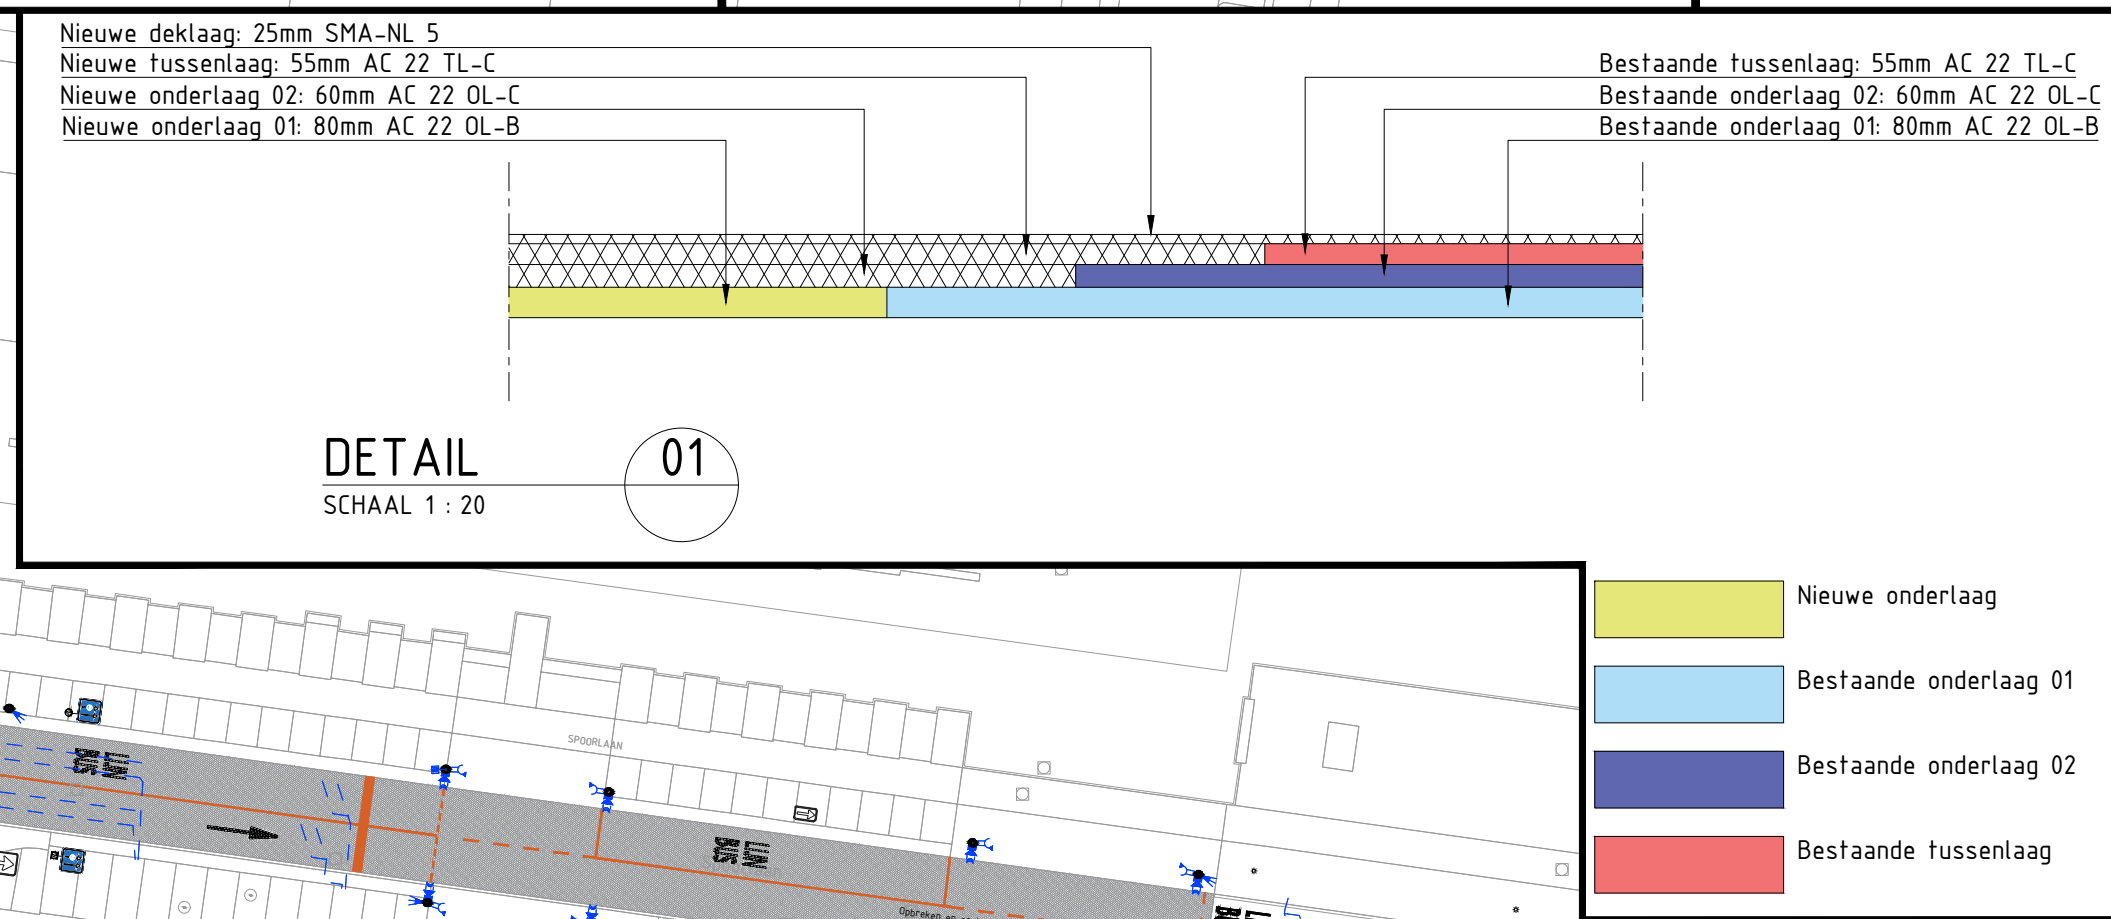
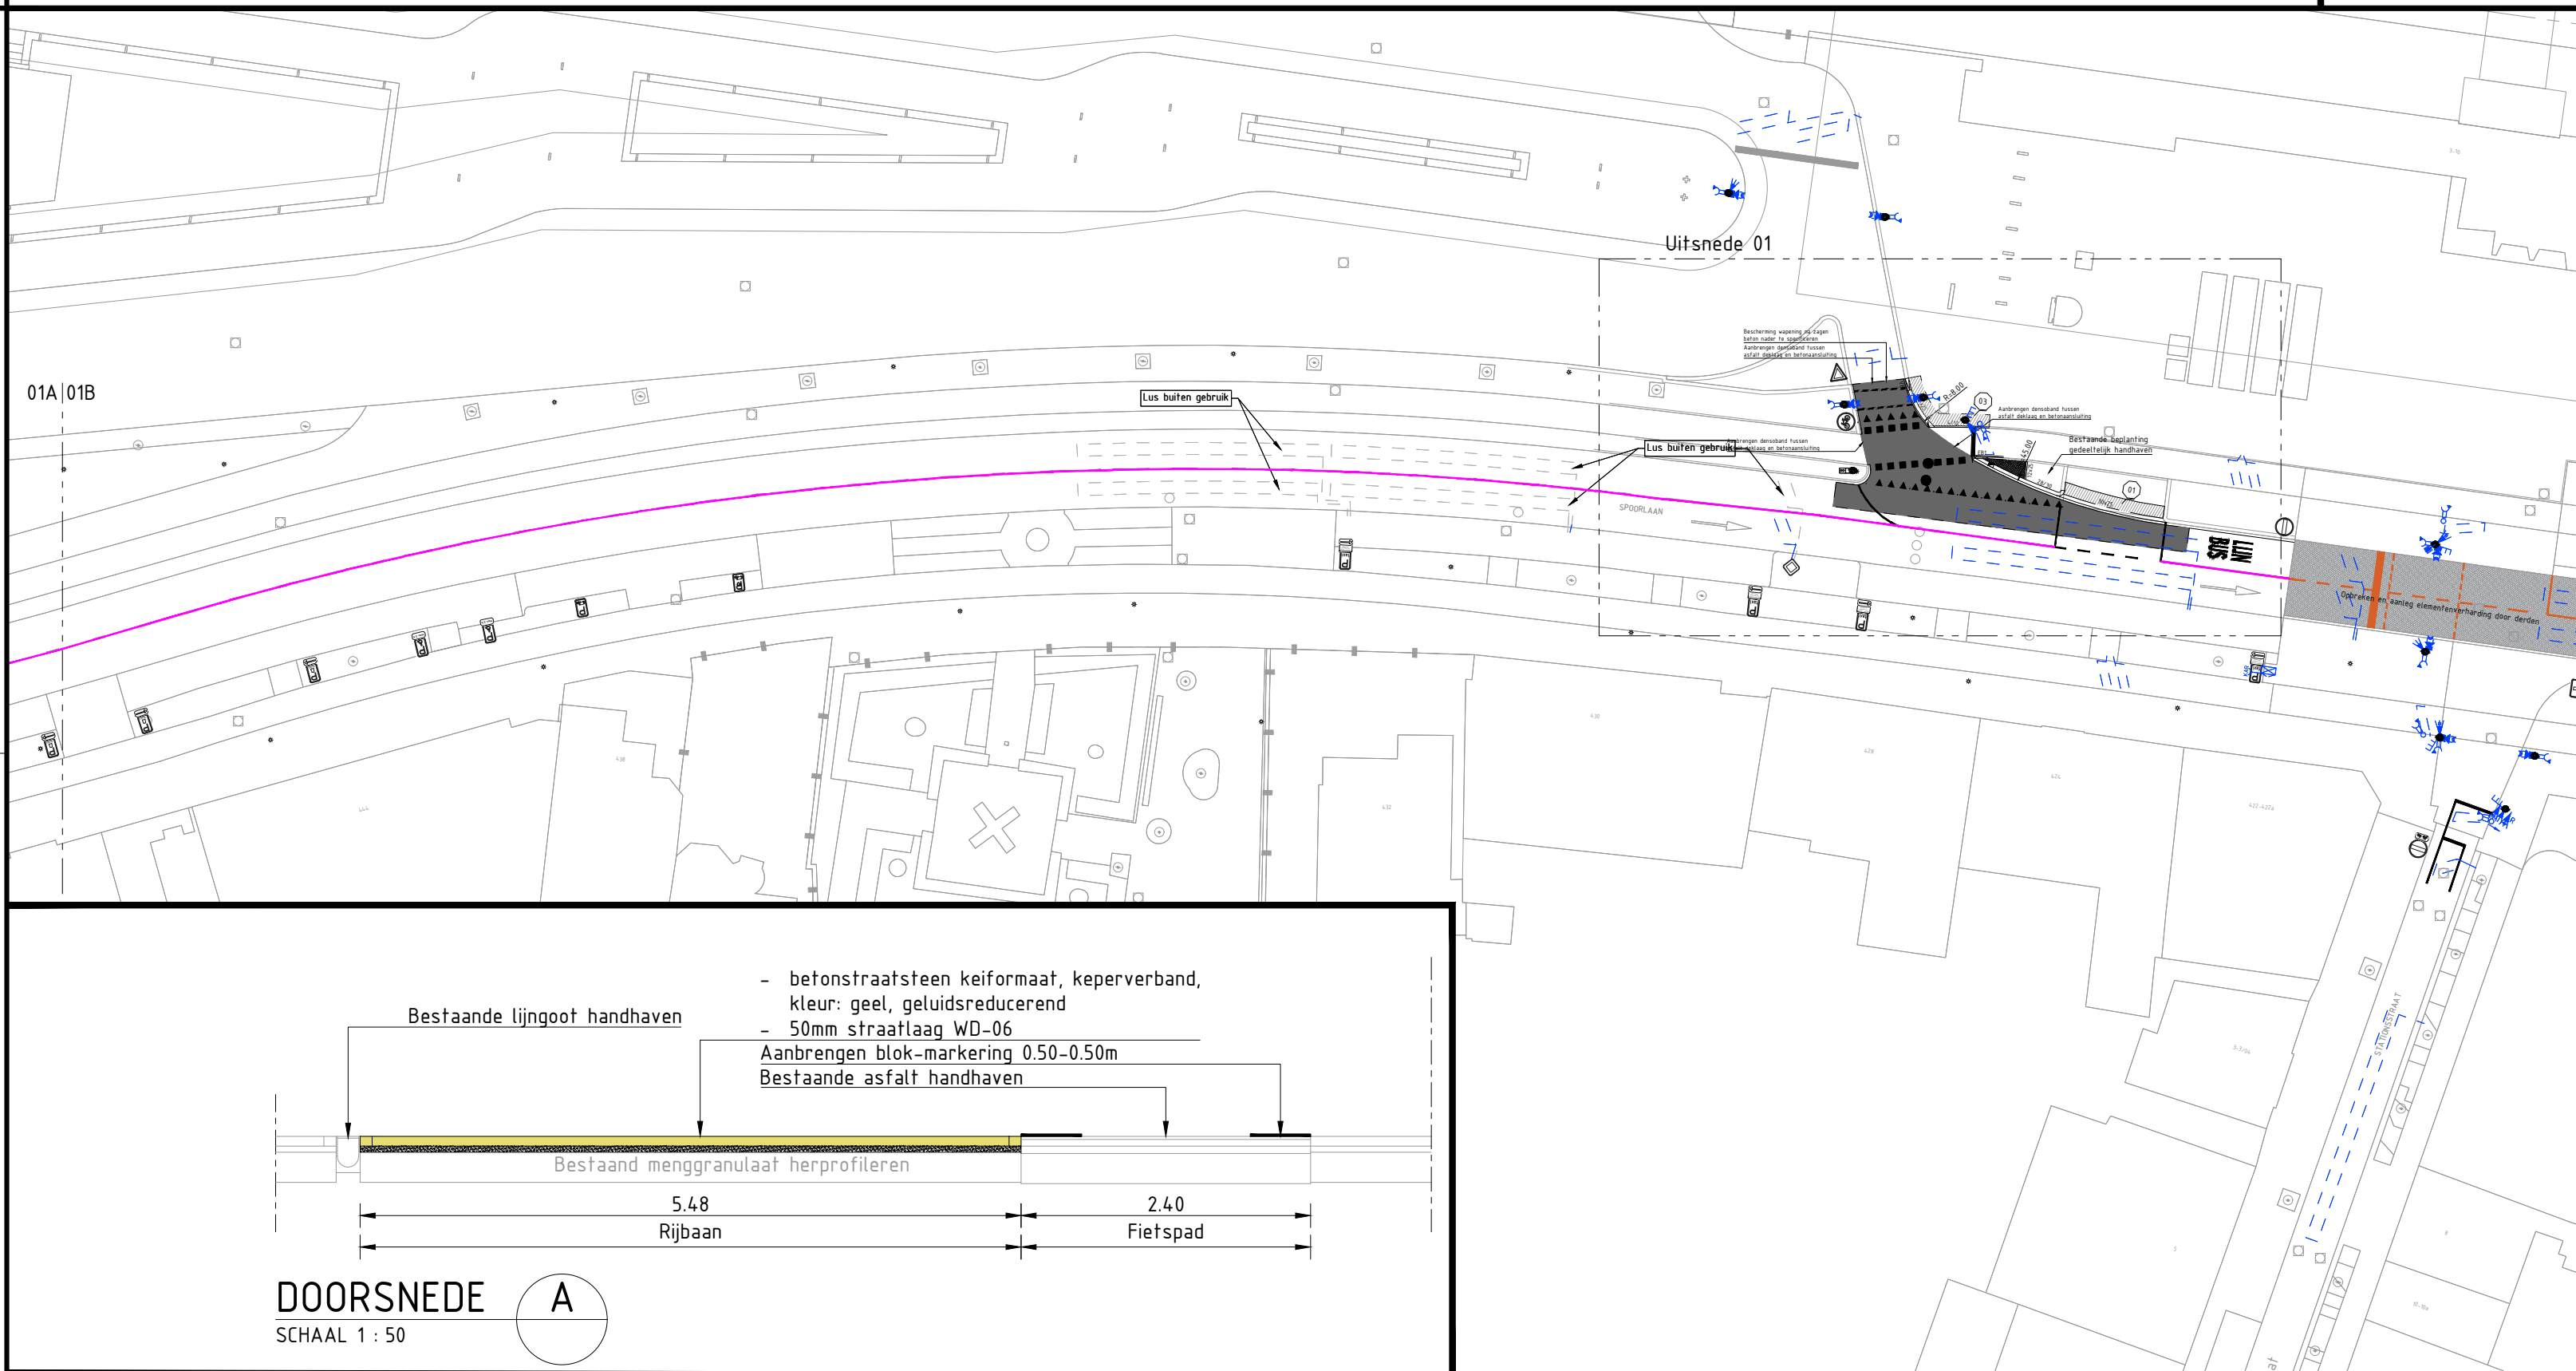
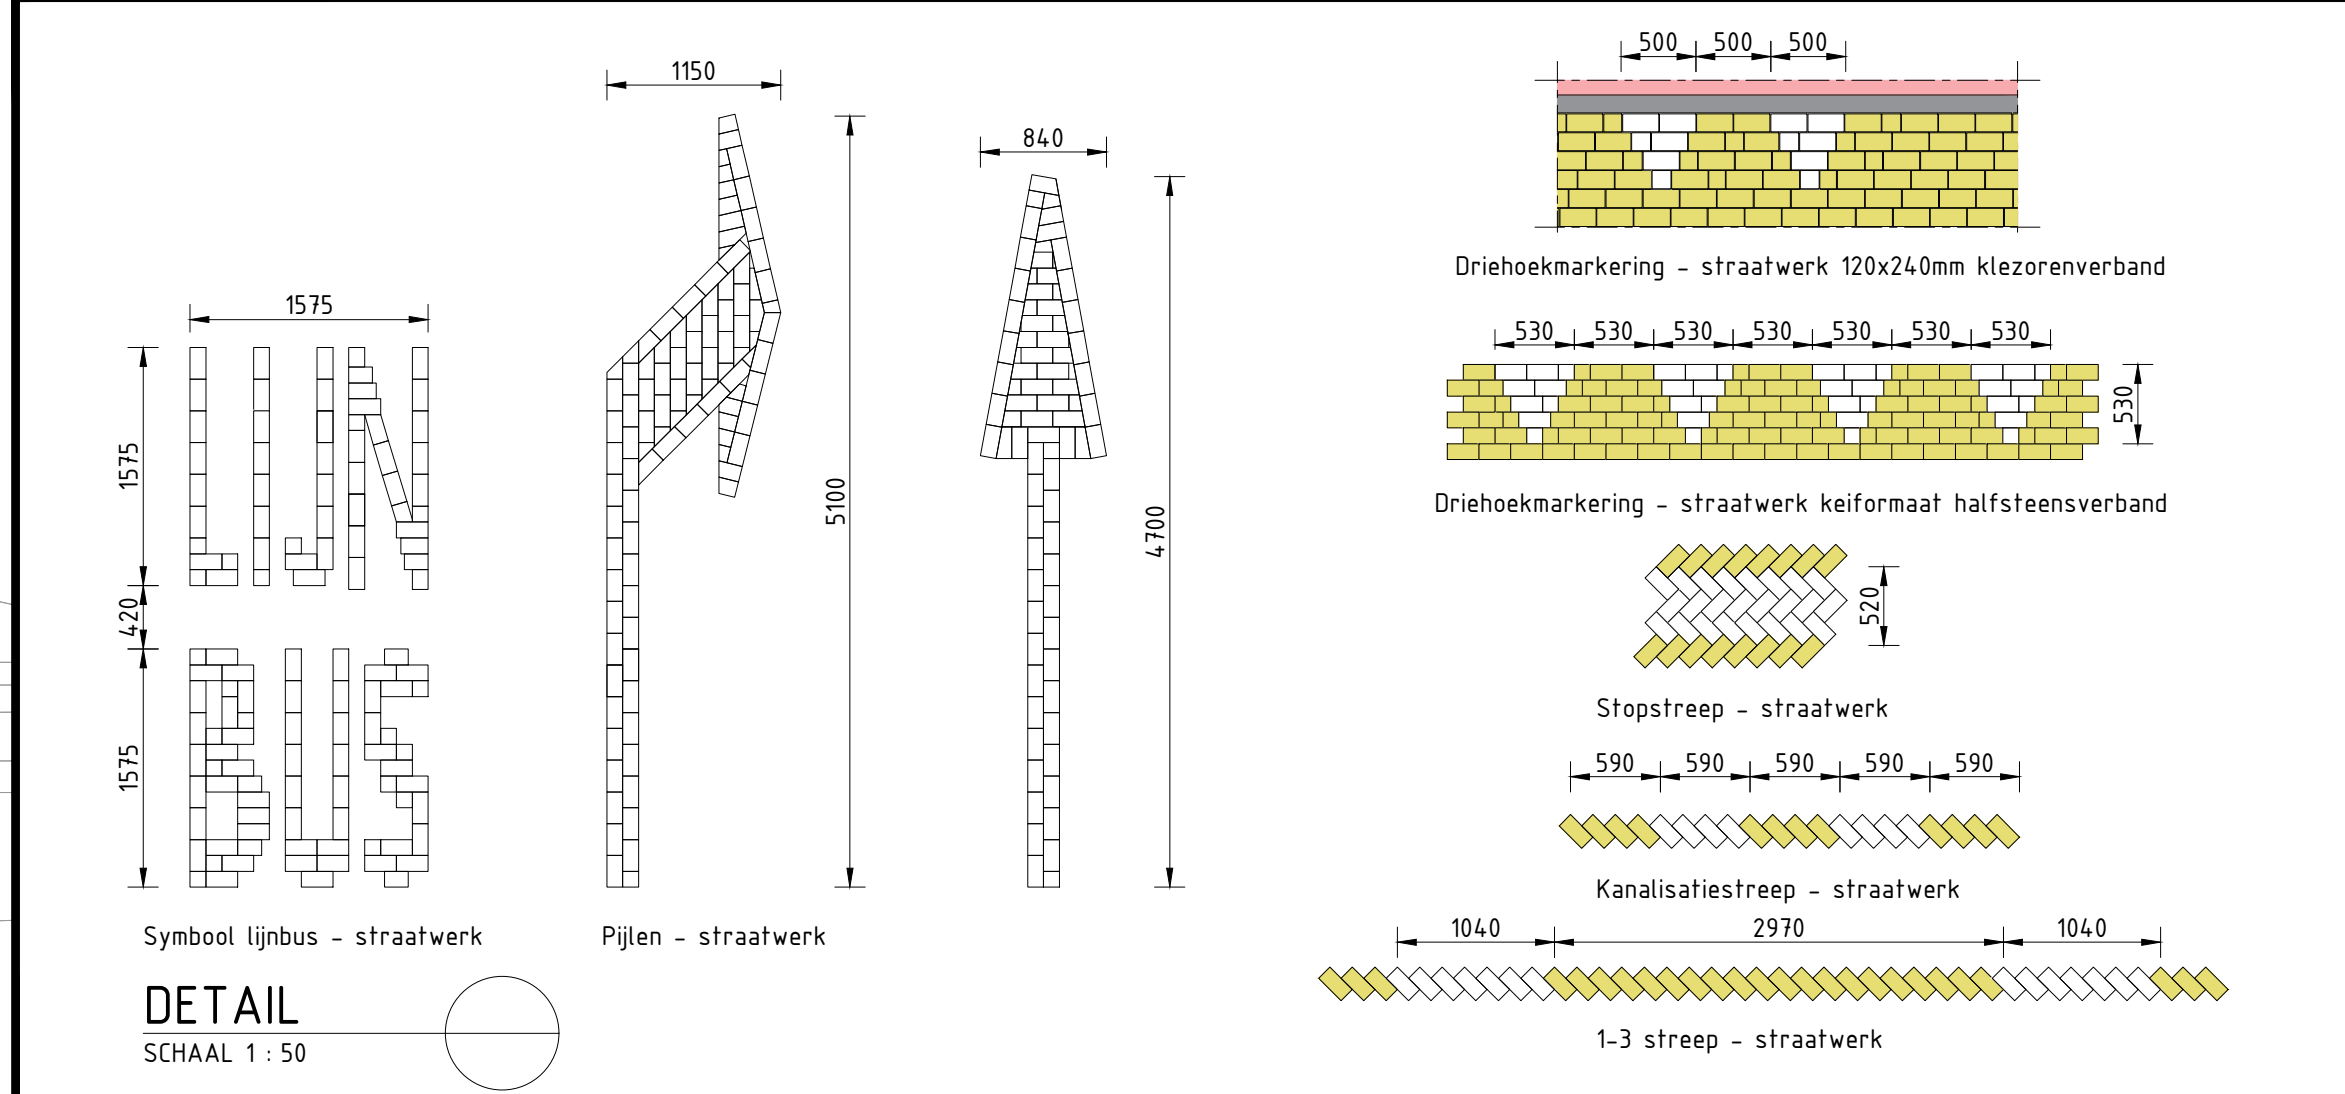
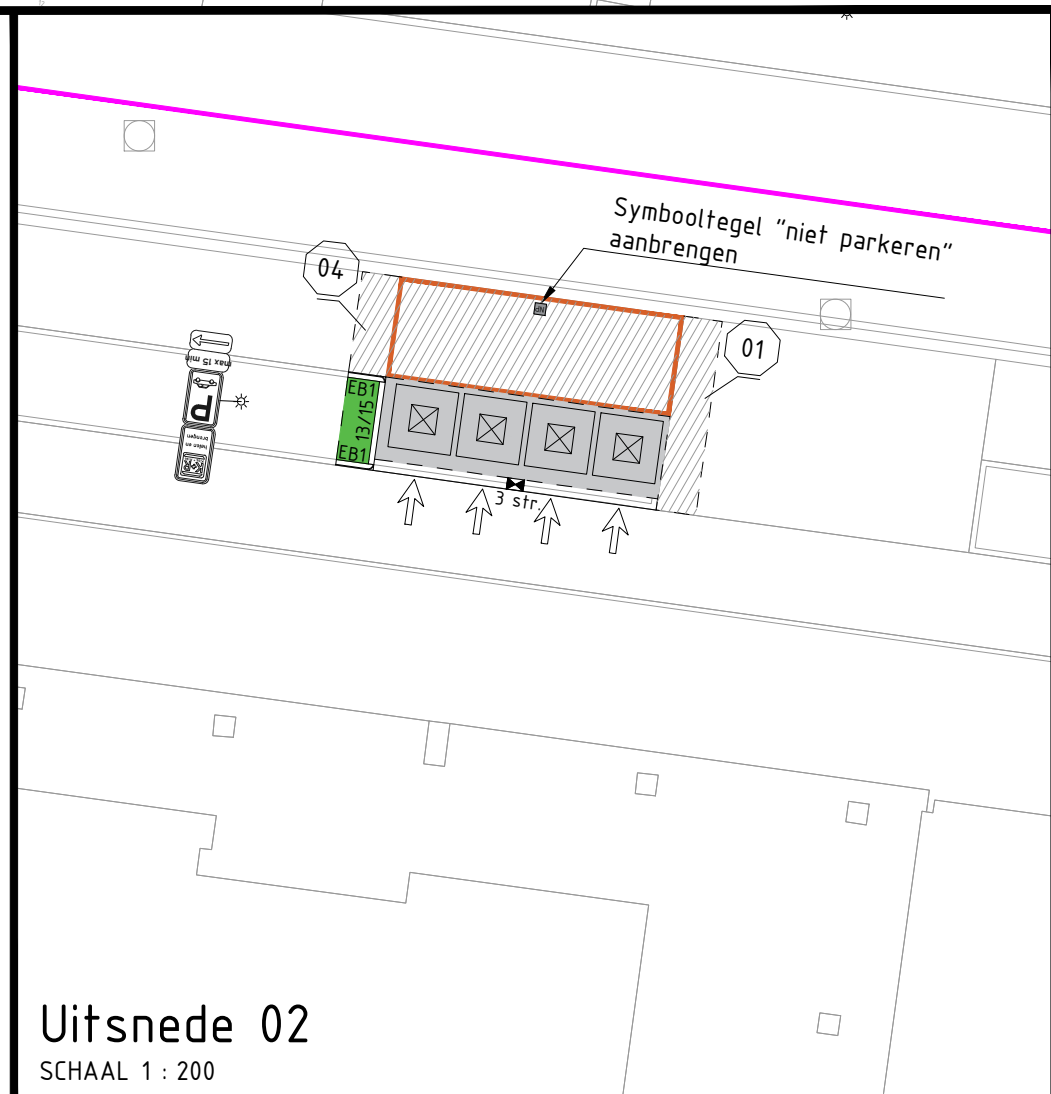
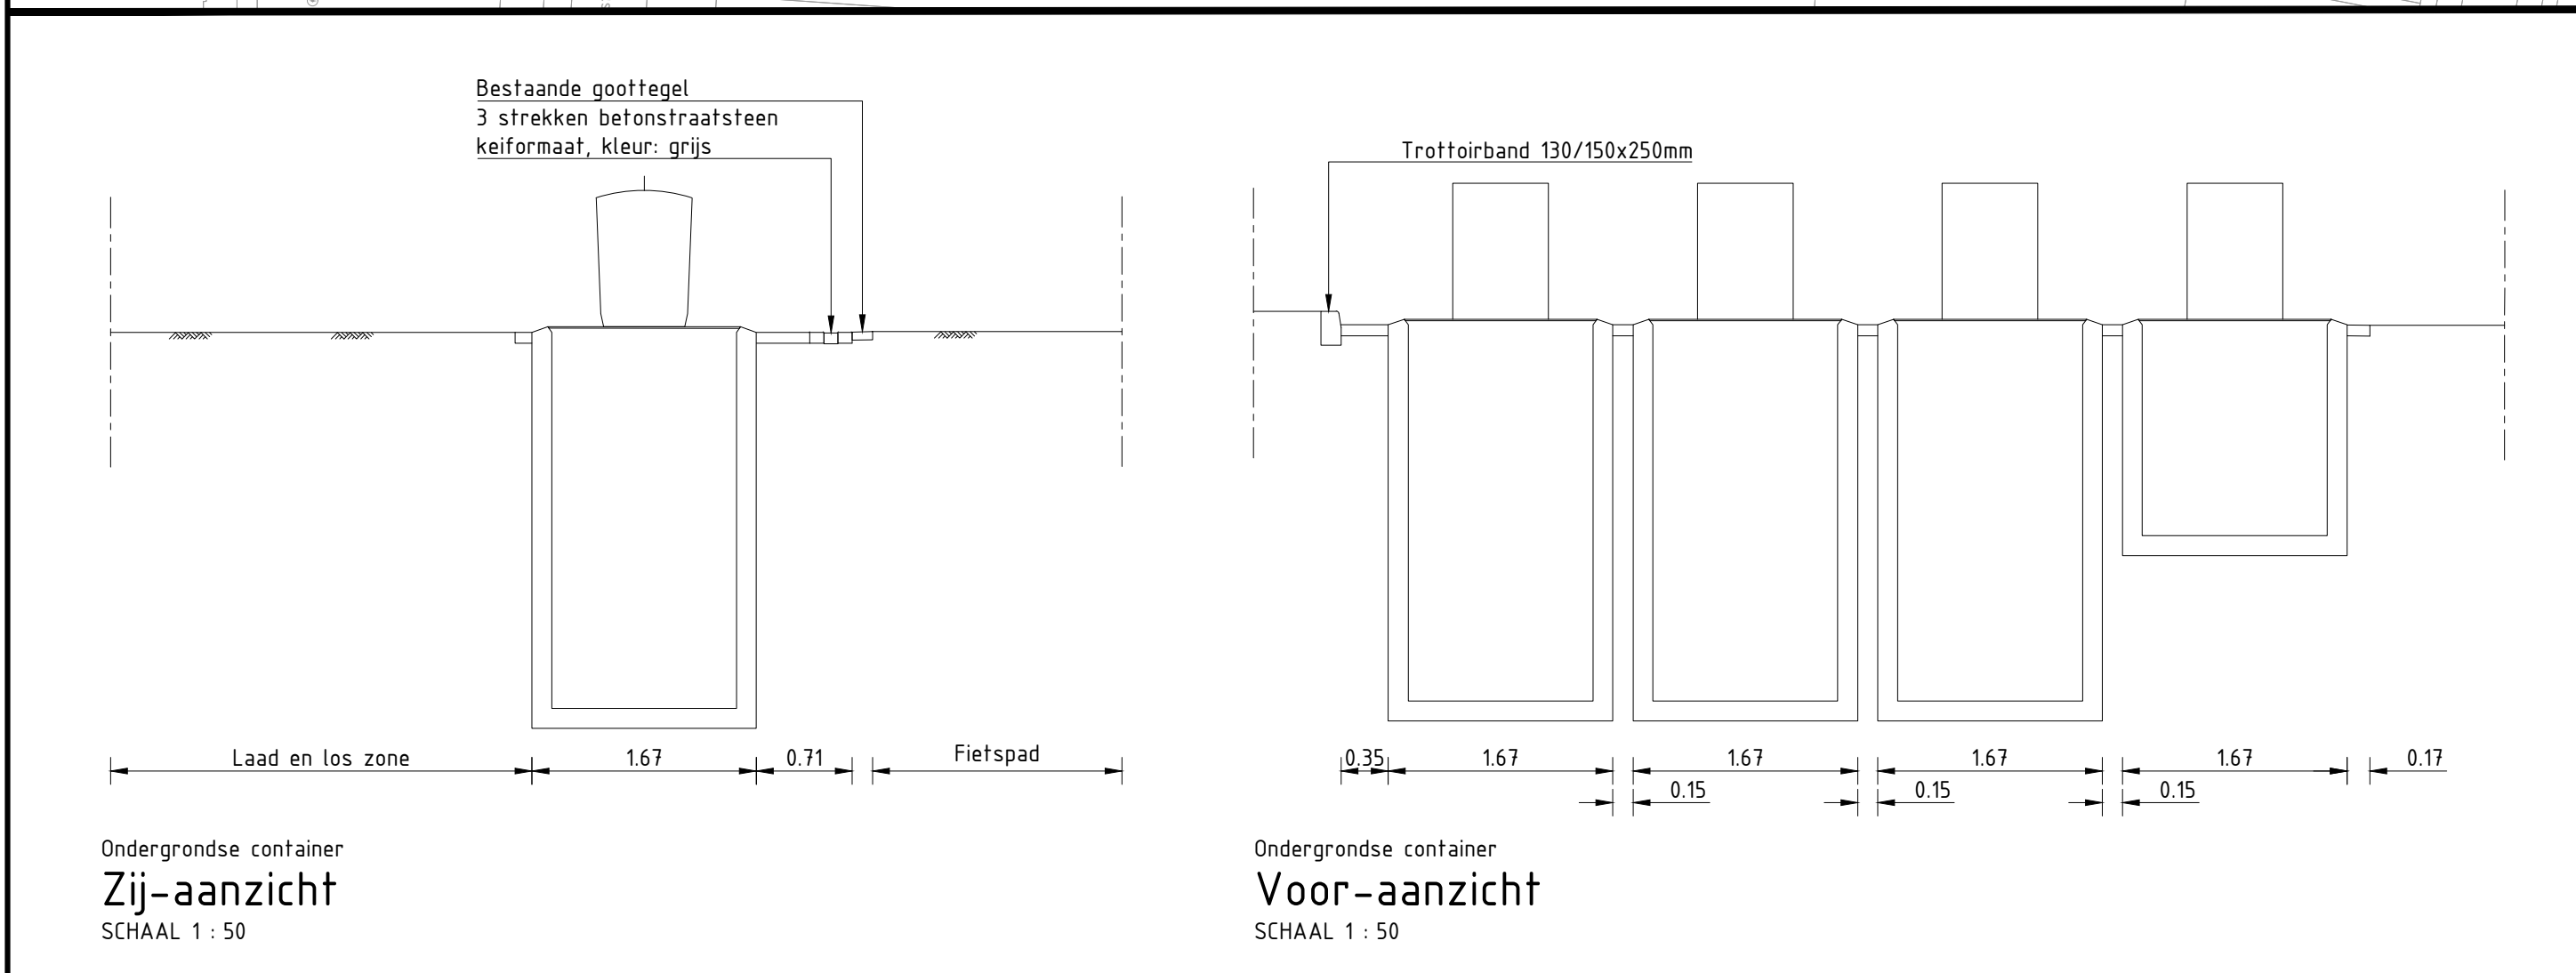


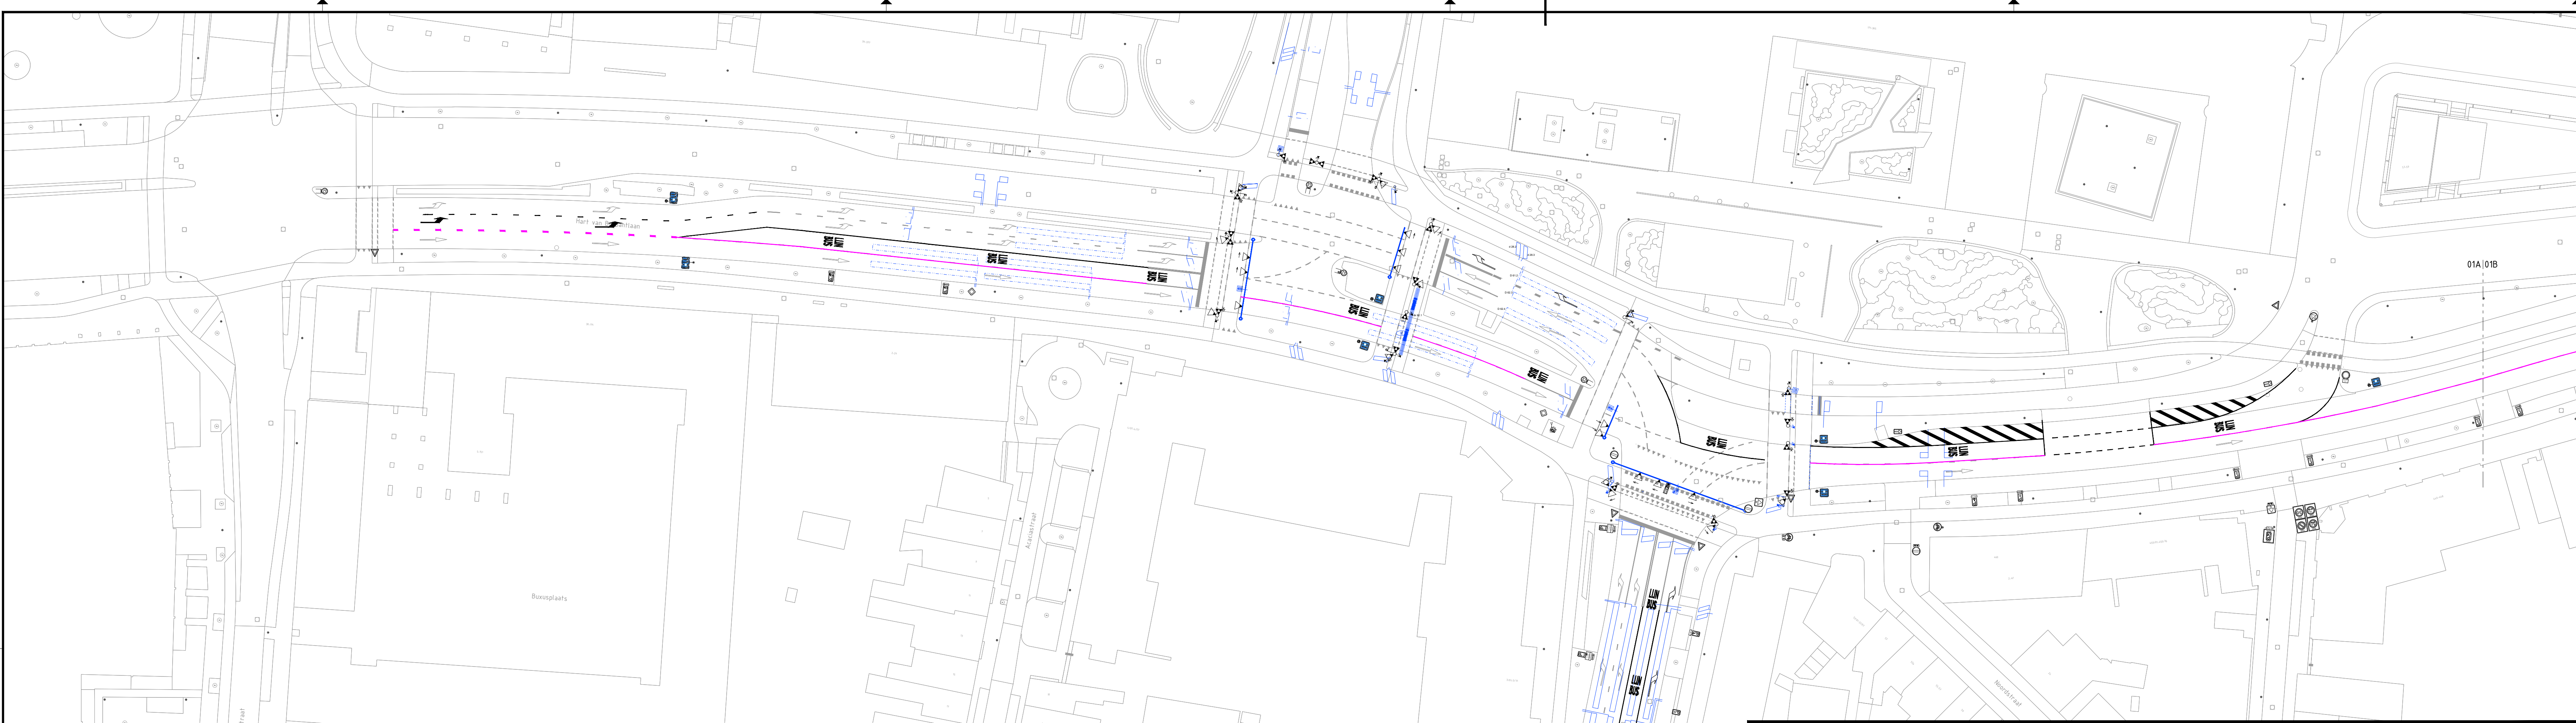

10x25	Opsluitband 120x250mm	Aanbrengen asfalt, kleur: zwart: - 25mm SMA-NL 5 - 55mm AC 22 TL-C - 50mm AC 22 OL-C - 80mm AC 22 OL-B
30x25	Rabatband 300x250mm	Betonstraatsteen keiformaat, elleboogverband, kleur: zwart
130/150	Trottoirband 130/150x250mm	Betonstraatsteen keiformaat, keperverband, kleur: zwart, geluidsreducerend
280/300	Trottoirband 280/300x240mm	Betonstraatsteen keiformaat, keperverband, kleur: grijs, geluidsreducerend
40/120	Rijwielpadband 40/120x250mm	Betontegels 300x300x60mm, kleur: grijs
130/150	Hoekstuk trottoirband 130/150x250mm	Symbolregels "niet parkeren", 300x300mm
130/150	Eindband 130/150x250mm	Bestaande betonstraatstenen keiformaat, keperverband, kleur: grijs
280/300	Inritperronband 280/300x240mm	Herstelen haag
40/120	Verloopband: VB1: 280/300-maaveld VB2: 130/150-50x250mm VB3: 40/120-maaveld VB4: 280/300-130/150mm	1: betonstraatsteen keiformaat, kleur: zwart 2: natuursteen klinker 120x240mm, kleur: grijs 3: natuursteen tegel, kleur: grijs 4: natuursteen klinker, kleur: zwart 5: betontegels 200x200mm, kleur: grijs
130/150	Streklag betonstraatsteen keiformaat, kleur: grijs	Stopsstreep (0.60m), betonstraatsteen keiformaat, kleur: wit
130/150	Rollaag betonstraatsteen keiformaat, kleur: grijs	Stopsstreep (0.30m), betonstraatsteen keiformaat, kleur: grijs
3 str.	3 streks moigolp, betonstraatsteen keiformaat, kleur: grijs	Onderbroken streep (0.10m), betonstraatsteen keiformaat, kleur: wit
130/150	Betontegels 300x300mm, kleur: grijs	Onderbroken streep 0.50-0.50m (0.10m), betonstraatsteen keiformaat, kleur: wit
---	Materiaalgrens	Onderbroken streep 100-100m (0.10m), betonstraatsteen keiformaat, kleur: wit
---	Nieuwe lokale lichtmast	Driehoeksmarkering 0.50-0.50m, betonstraatsteen keiformaat, kleur: wit
---	Nieuwe ondergrondse container	Driehoeksmarkering 0.50-0.50m, graniet 120x240mm, kleur: wit
---	Herstellen haag	Overlagen bestaande markering, onderbroken streep 100-3.00m (0.30m)
---	Aanbrengen geborde putdeksel in asfalt	Overlagen bestaande markering, doorgetrokken streep 10.10m
---	Opnieuw te stellen putrand	Stopsstreep (0.30m)
---	Bestaande put	Stopsstreep (0.60m)
---	Trottoirkolk	Stopsstreep (0.10m)
---	Straatkolk	Onderbroken streep (0.10m)
---	Bestaande straatkolk handhaven	Kanalisatiestreep 0.50-0.50m (0.10m)
---	Nieuwe flespaal, kleur: zwart	Onderbroken streep 100-100m (0.10m)
---	Nieuwe flespaal, langere variant, kleur: zwart	Onderbroken streep 100-3.00m (0.10m)
---	Nieuwe flespaal aluminium	Onderbroken streep 100-3.00m (0.30m), uitvoegstrook
---	Bebordring nieuw	Blokmarkering 0.50-0.50m
---	Bebordring bestaand	Driehoeksmarkering 0.50-0.50m
---	Detectielus	Verdrivingsvlak
---	Detectielus buiten gebruik	Pijlmarkering, lengte: 5.00m
---	Pipeglock	Markering "lijbus"
---	Opticom	Markering "lijbus", betonstraatsteen keiformaat, kleur: wit
---	Uithouder	Pijlmarkering, betonstraatsteen keiformaat, kleur: wit
---	Armatuur fietsers	Bestaande markering
---	Armatuur voetgangers	
---	Armatuur bus	
---	Verlichtings lantaarn	
---	Drukknop mast	
---	Kast - VRI	
---	Bestaande lichtmast	

0 5 10 15 20m
1500

- alle maten in het werk te controleren
- hoogtemaatvoering is indicatief weergegeven
- alle maten in meters tenzij anders aangegeven
- alle hoogtes zijn weergegeven t.o.v. N.A.P.

01A 01B 02A 02B

Vinding

Vinding
Midsdreef 8
5026 SK
Tilburg
013-2084167
info@vinding.nl
www.vinding.nl

project
Busbaan Spoorlaan
locatie
Spoorlaan Tilburg
projectleider
E. van Dooren
tekenaar
F. van Laerhoven

projectnummer
24.013.08

onderwerp
Nieuwe situatie (1-2)

tekeningnummer
MK-01

versie
5.0