




Raadhuisplein 24
Postbus 20.000
7900 PA Hooftgeveen
Tel.: 0528 291911

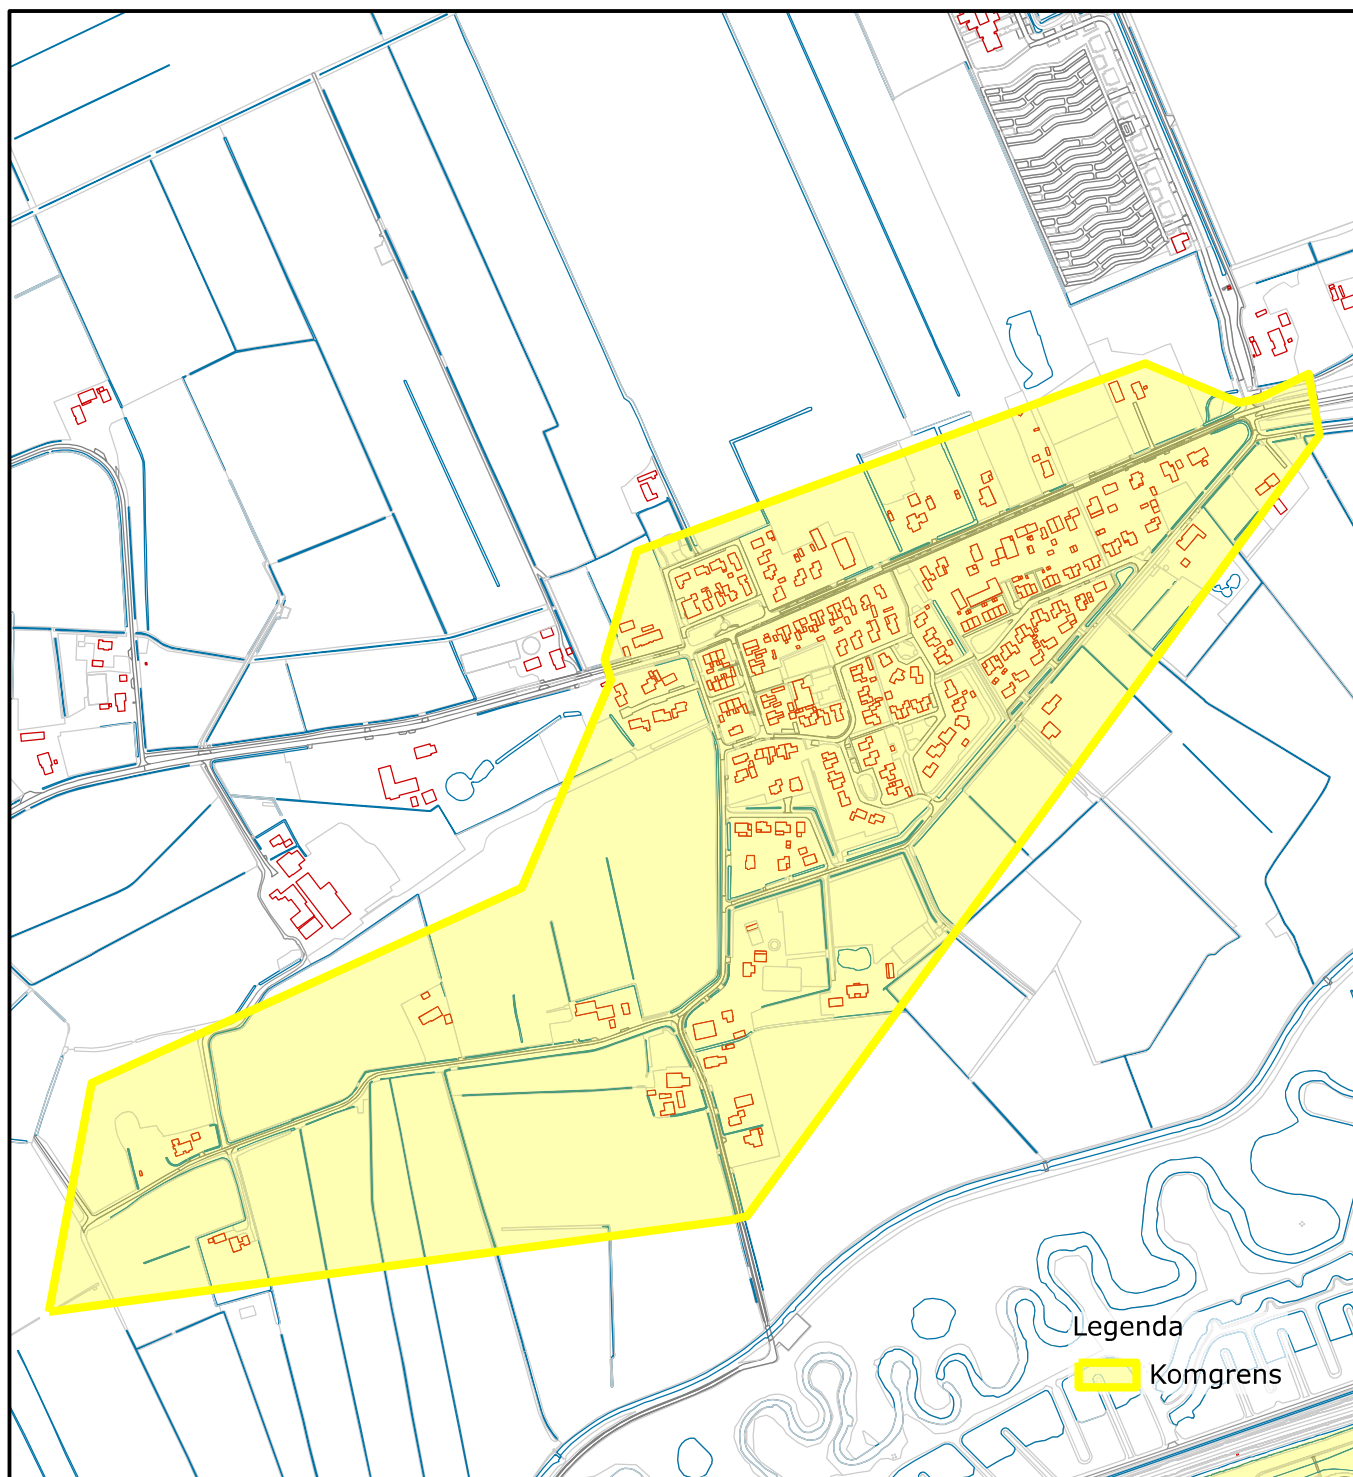

Projectnummer:

Onderdeel : Fluitenberg

Projectnaam: Komgrenzen

Getekend: RiZu

Datum: 23-07-2025

Status: Definitief


Formaat: A4 Blad: van

Gecontroleerd:

Zaaknr: Z.536059

Schaal:-

Tekeningnummer:

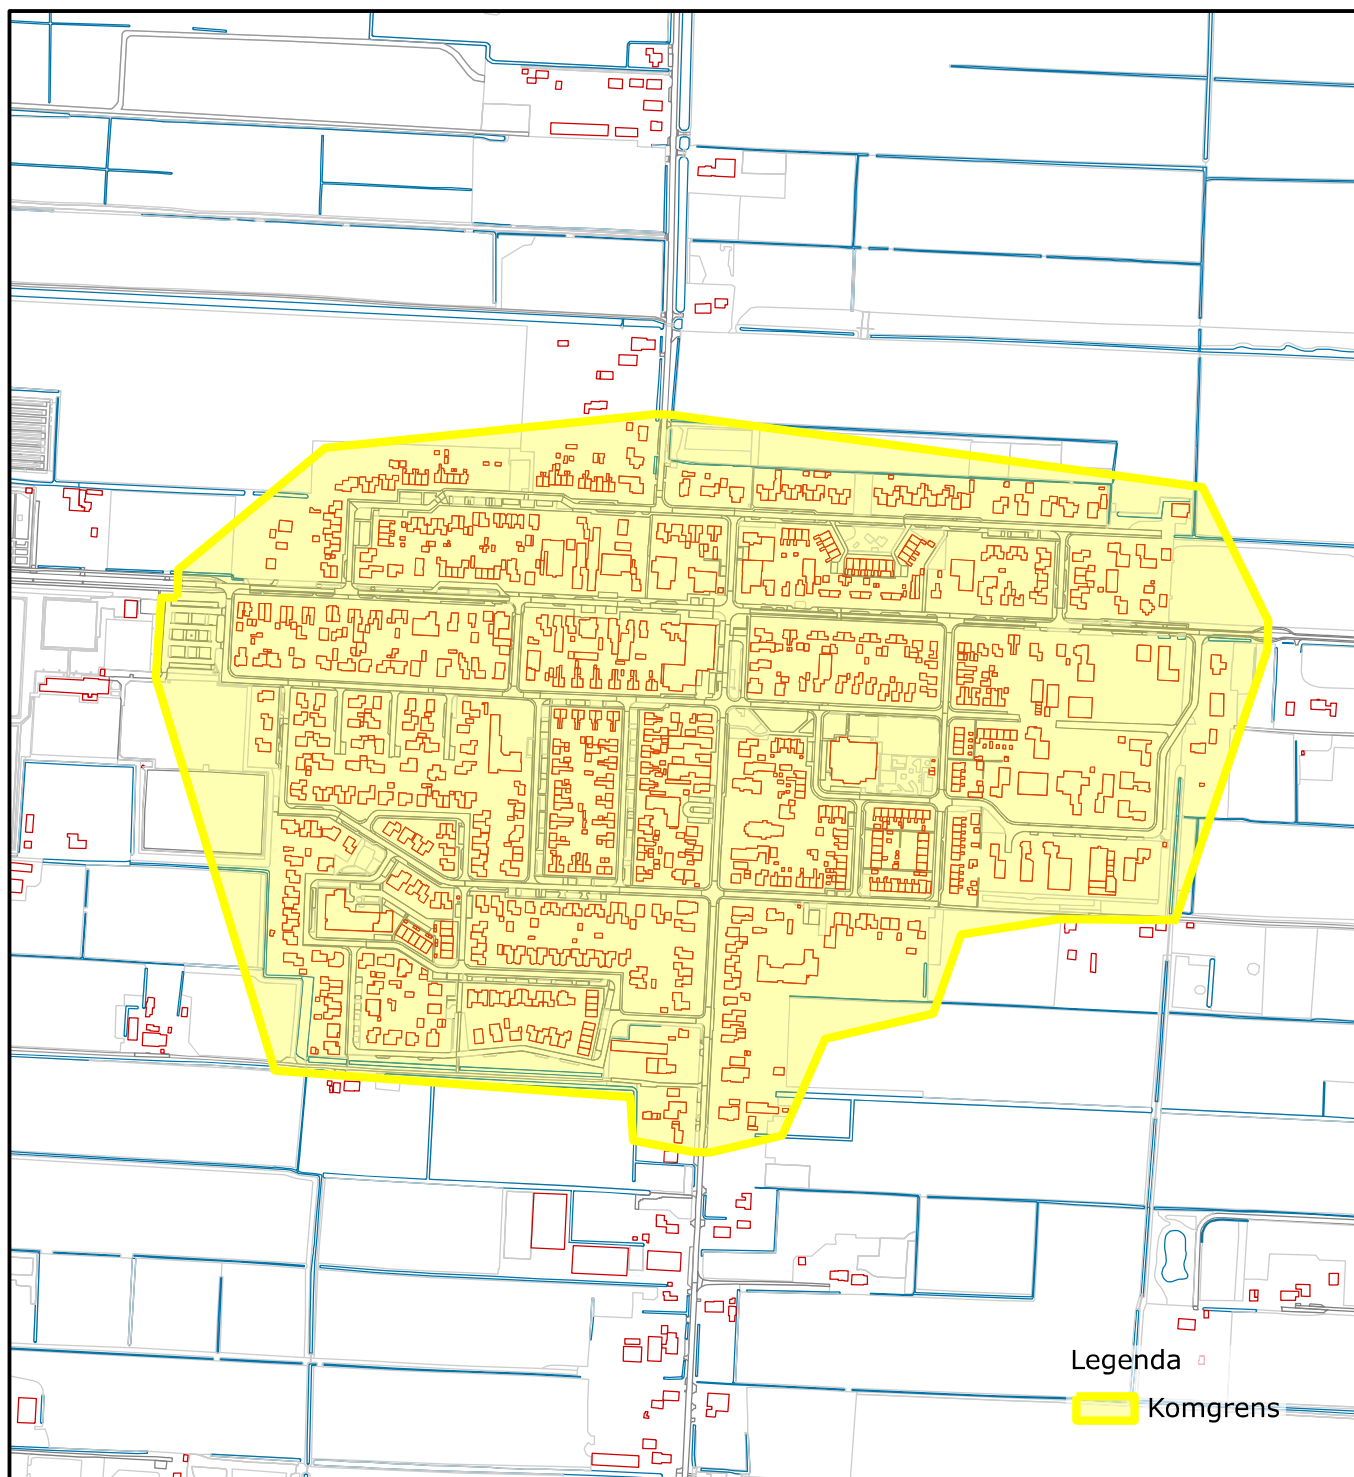

Raadhuisplein 24
Postbus 20.000
7900 PA Hoogeveen
Tel.: 0528 291911



Projectnummer:

Onderdeel : Elim

Projectnaam: Konggrenzen

Getekend: RiZu

Datum: 23-07-2025

Status: Definitief


Formaat: A4 Blad: van

Gecontroleerd:

Zaaknr: Z.536059

Schaal:-

Tekeningnummer:

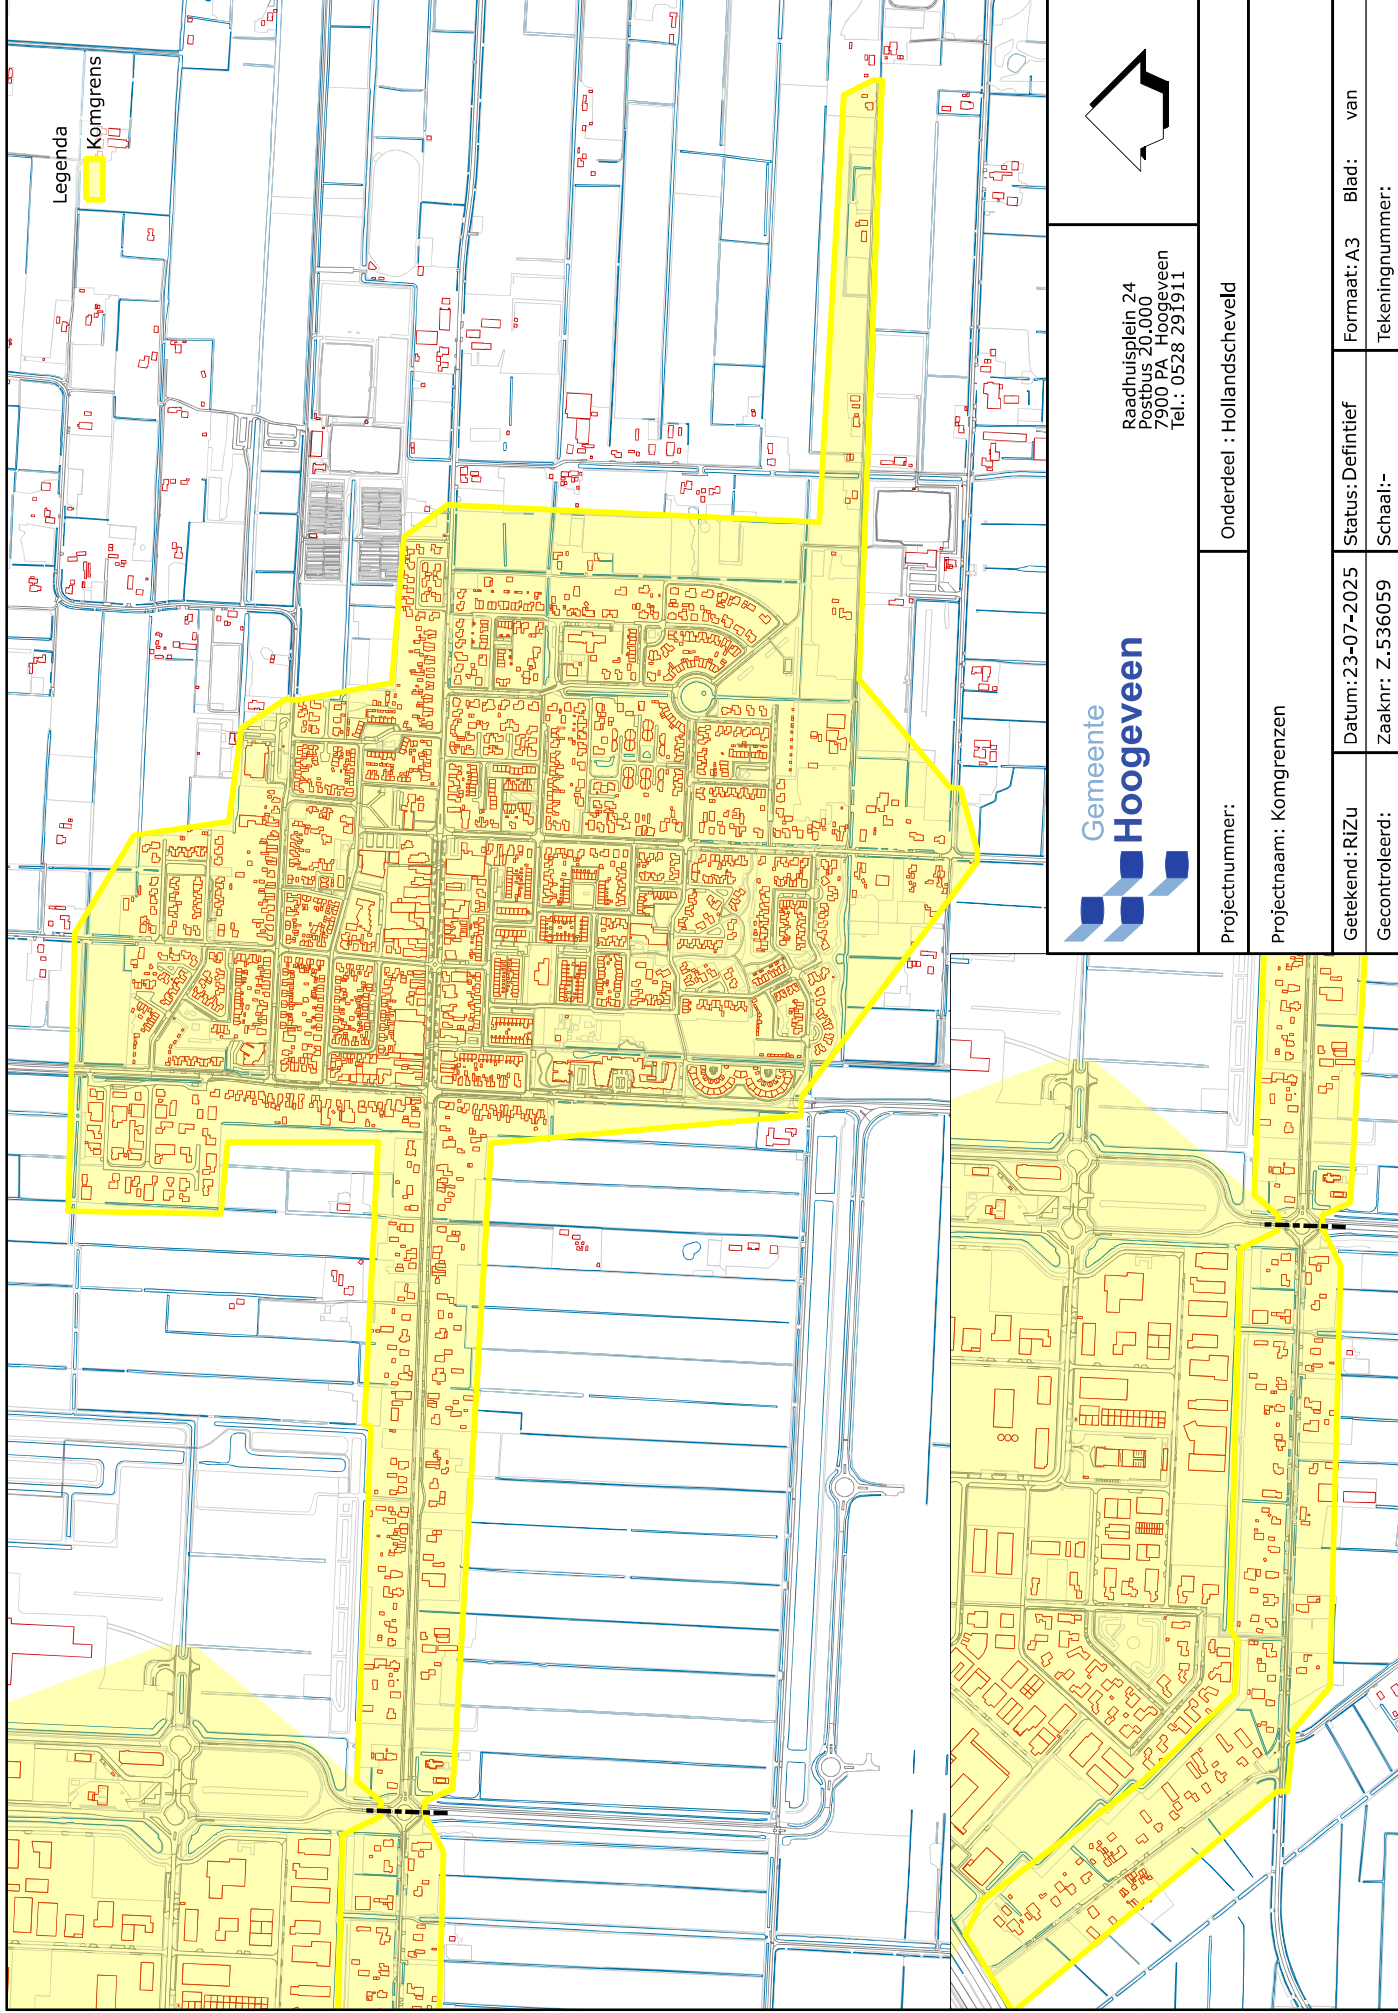

Legenda




Komgrens



Raadhuisplein 24
Postbus 20.000
7900 PA Hoogeveen
Tel.: 0528 291911



Projectnummer:		Onderdeel : Hollandscheveld	
Projectnaam: Komgrenzen			
Getekend: RIZu	Datum: 23-07-2025	Status: Definitief	Formaat: A3 Blad: van
Gecontroleerd:	Zaaknr: Z.536059	Schaal:-	Tekeningnummer:

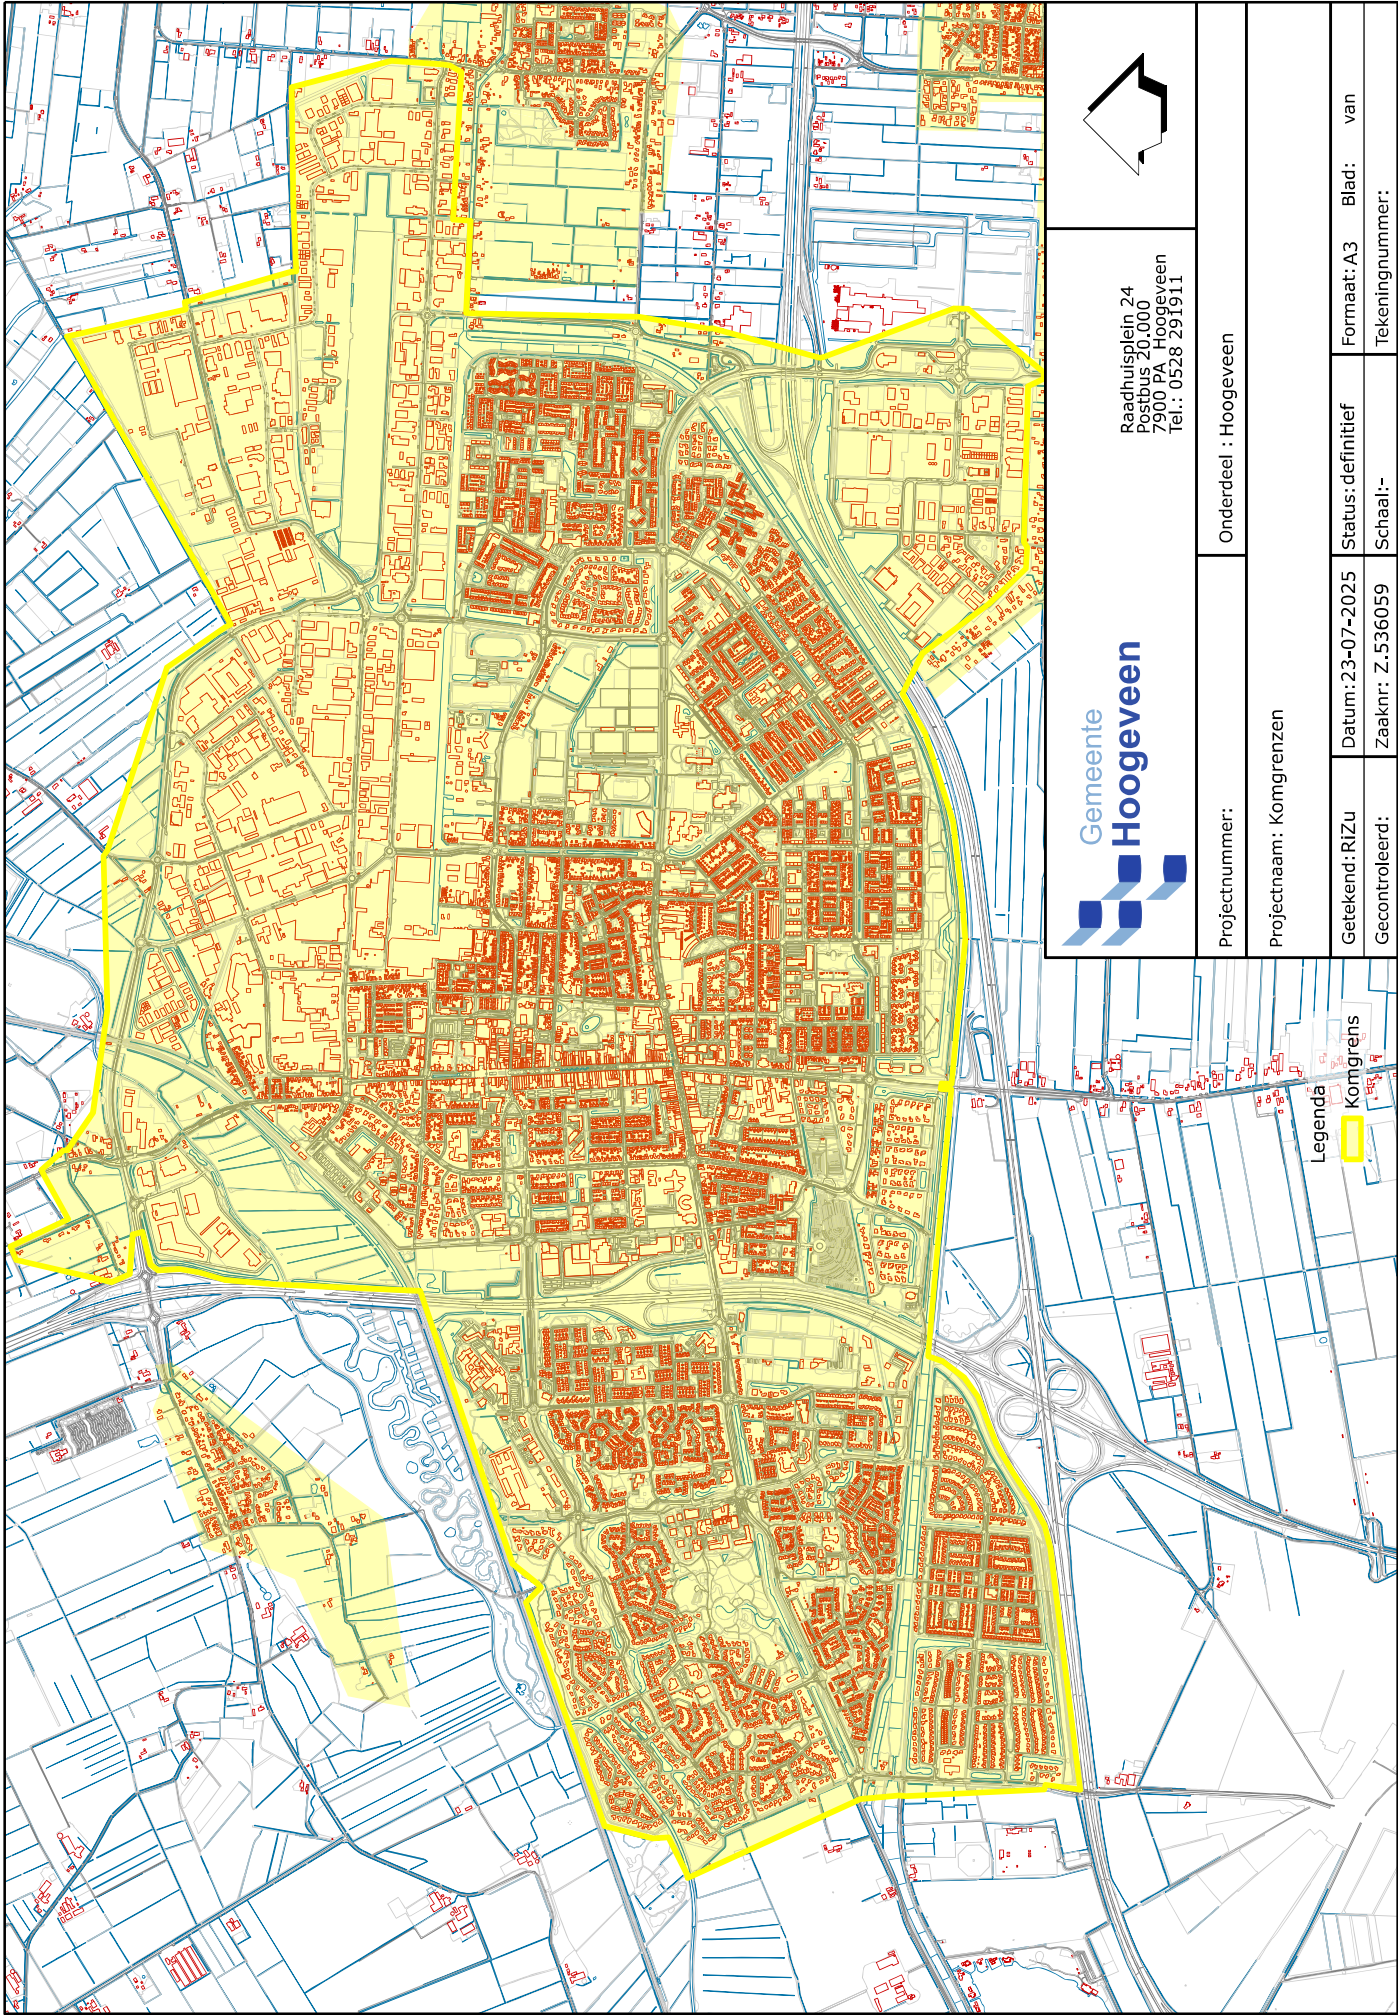




**Gemeente
Hogeveen**

Raadhuisplein 24
Postbus 20.000
7900 PA Hogeveen
Tel.: 0528 291911



Projectnummer:		Onderdeel : Hogeveen	
Projectnaam: Komgrenzen			
Getekend: RiZu	Datum: 23-07-2025	Status: definitief	Formaat: A3 Blad: van
Gecontroleerd:	Zaaknr: Z.536059	Schaal: -	Tekeningnummer:

Legenda
 Komgrens

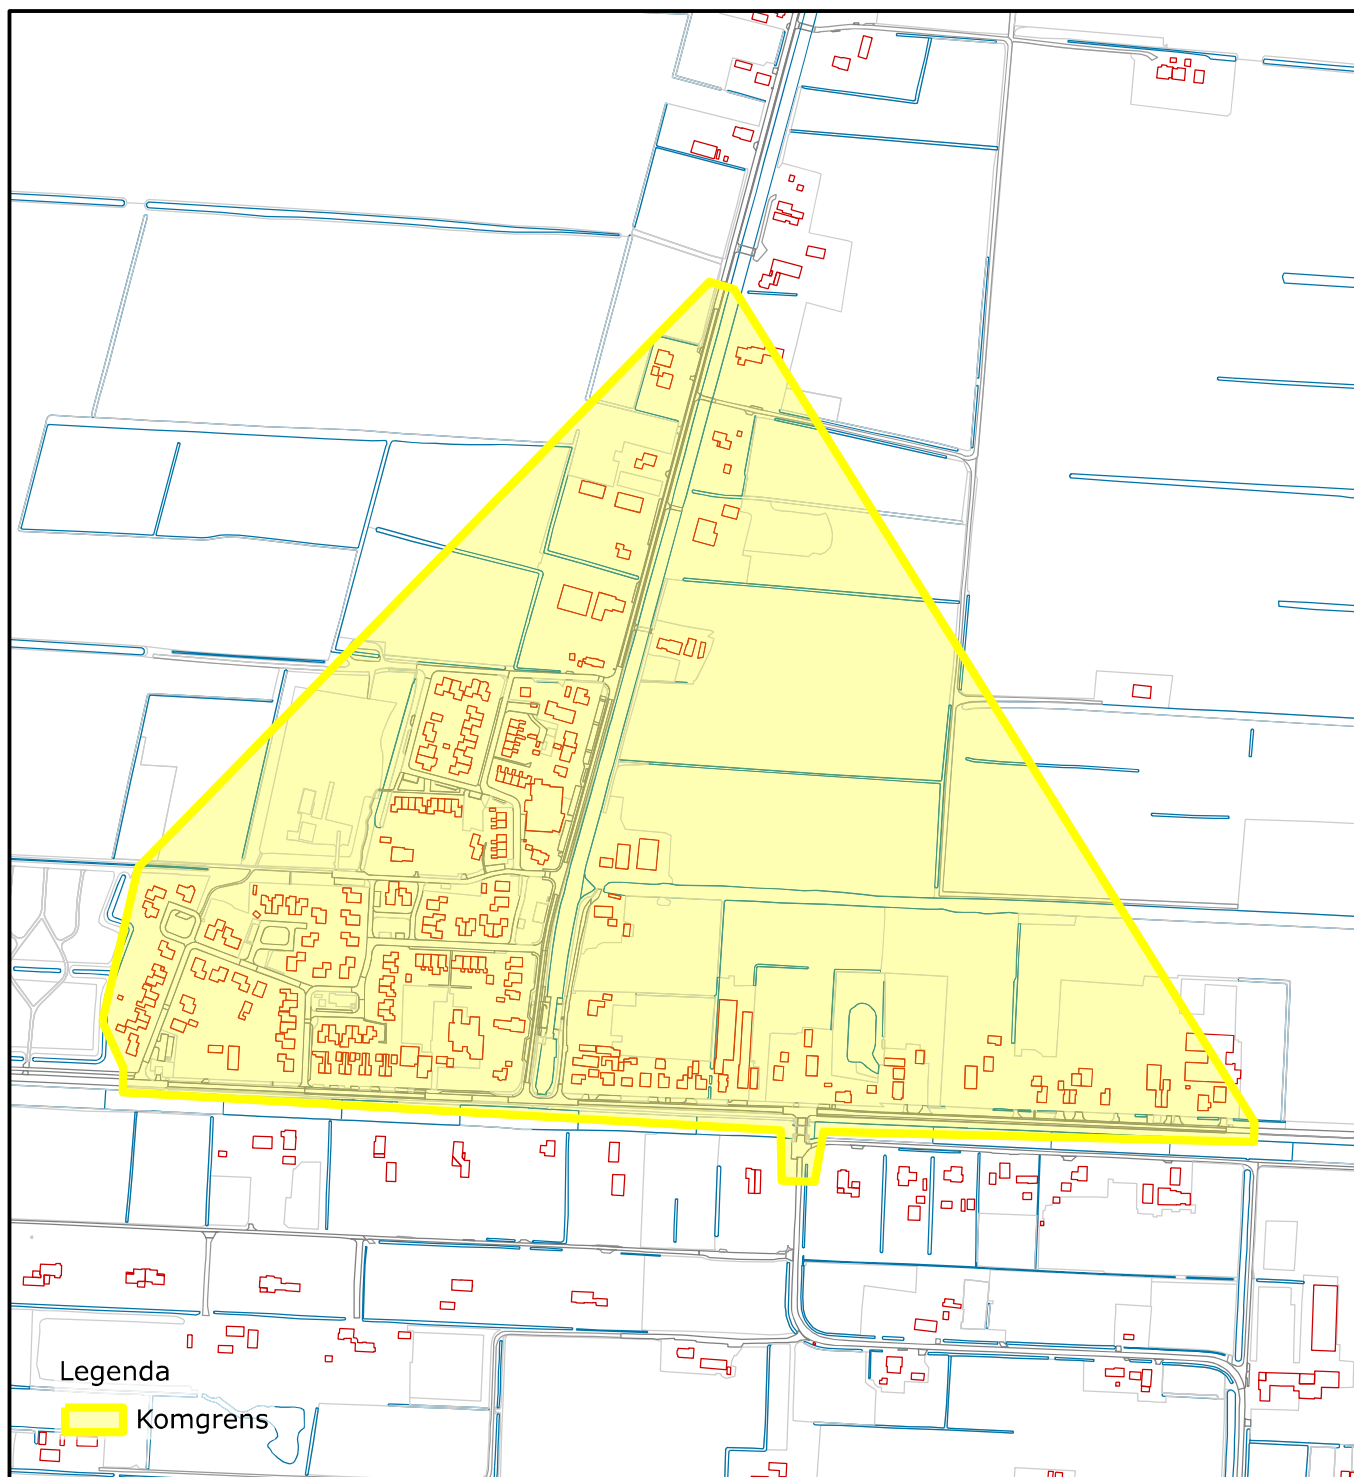

Raadhuisplein 24
Postbus 20.000
7900 PA Hoogeveen
Tel.: 0528 291911



Projectnummer:

Onderdeel : Nieuweroord

Projectnaam: Komgrenzen

Getekend: RiZu

Datum: 23-07-2025

Status: Definitief


Formaat: A4 Blad: van

Gecontroleerd:

Zaaknr: Z.536059

Schaal:-

Tekeningnummer:

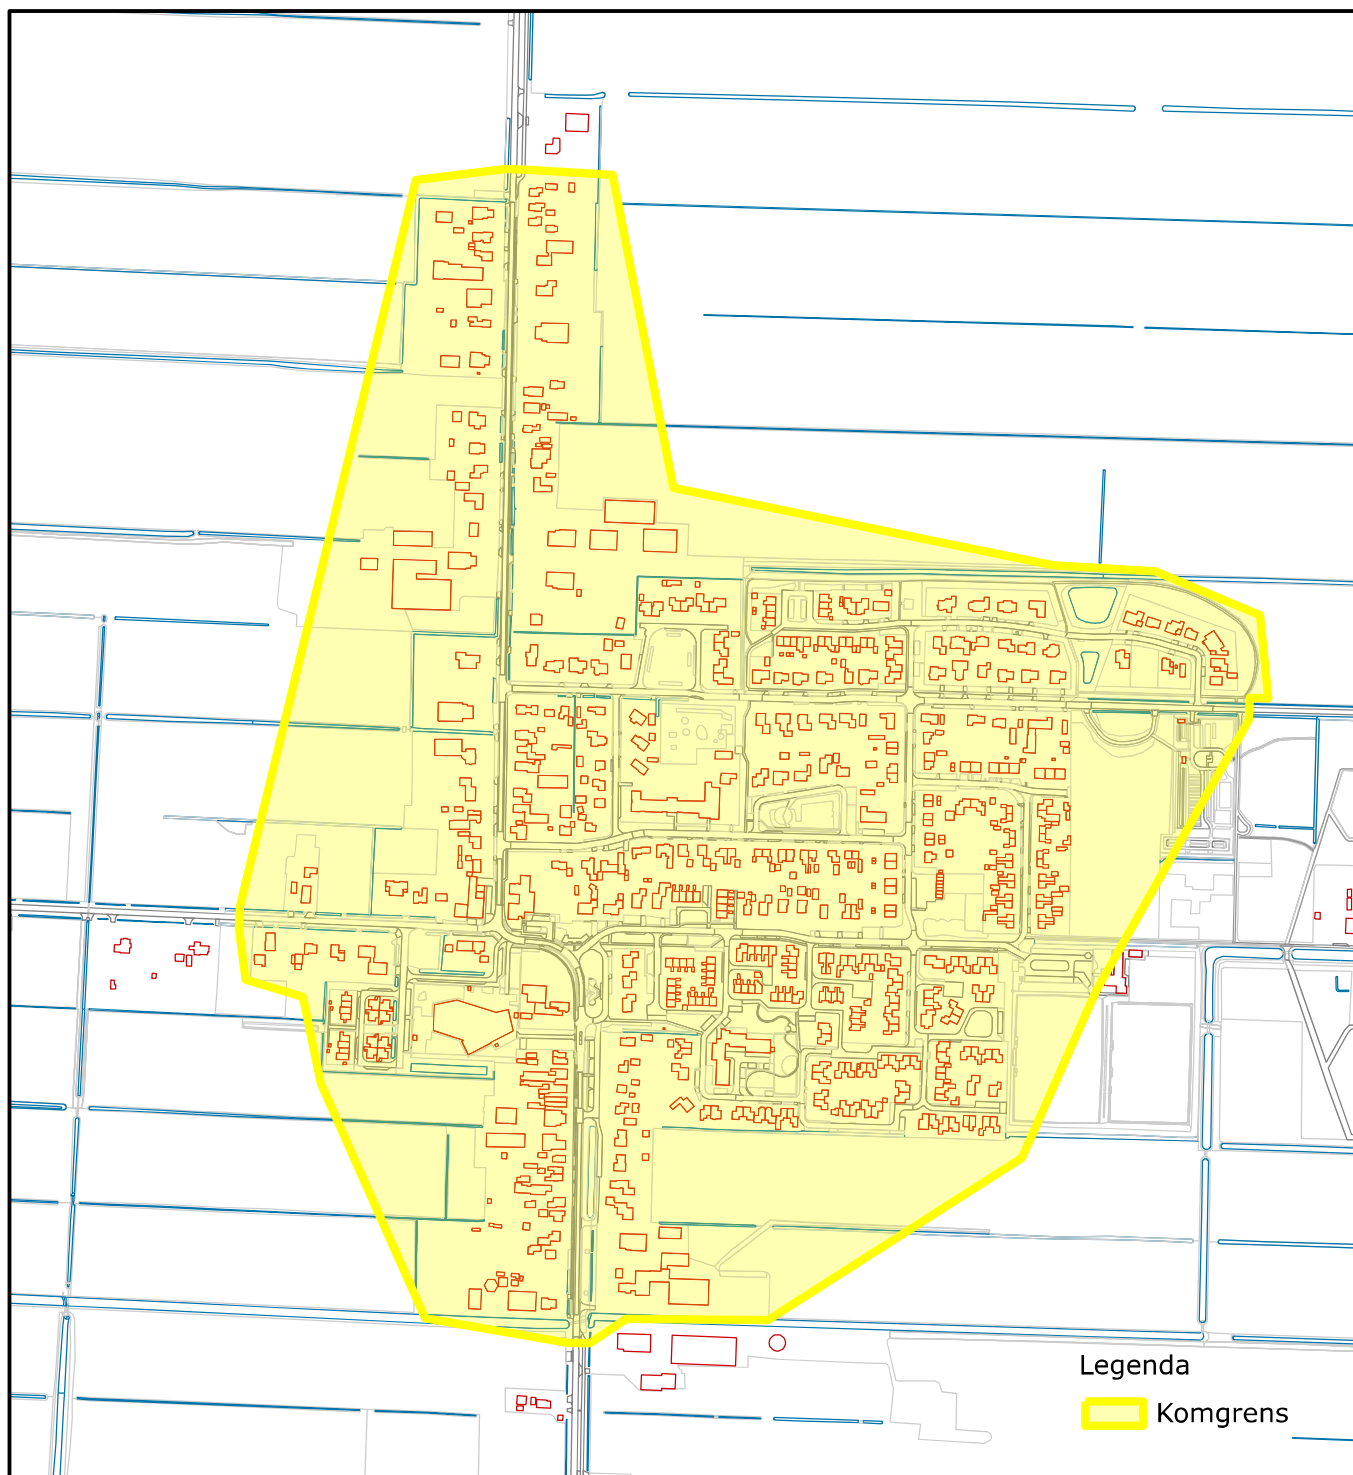

Legenda

 Komgrens



Raadhuisplein 24
Postbus 20.000
7900 PA Hoogeveen
Tel.: 0528 291911



Projectnummer:

Onderdeel : Nieuwlande

Projectnaam: Komgrenzen

Getekend: RiZu

Datum: 23-07-2025

Status: Definitief


Formaat: A4 Blad: van

Gecontroleerd:

Zaaknr: Z.536059

Schaal:-


Tekeningnummer:

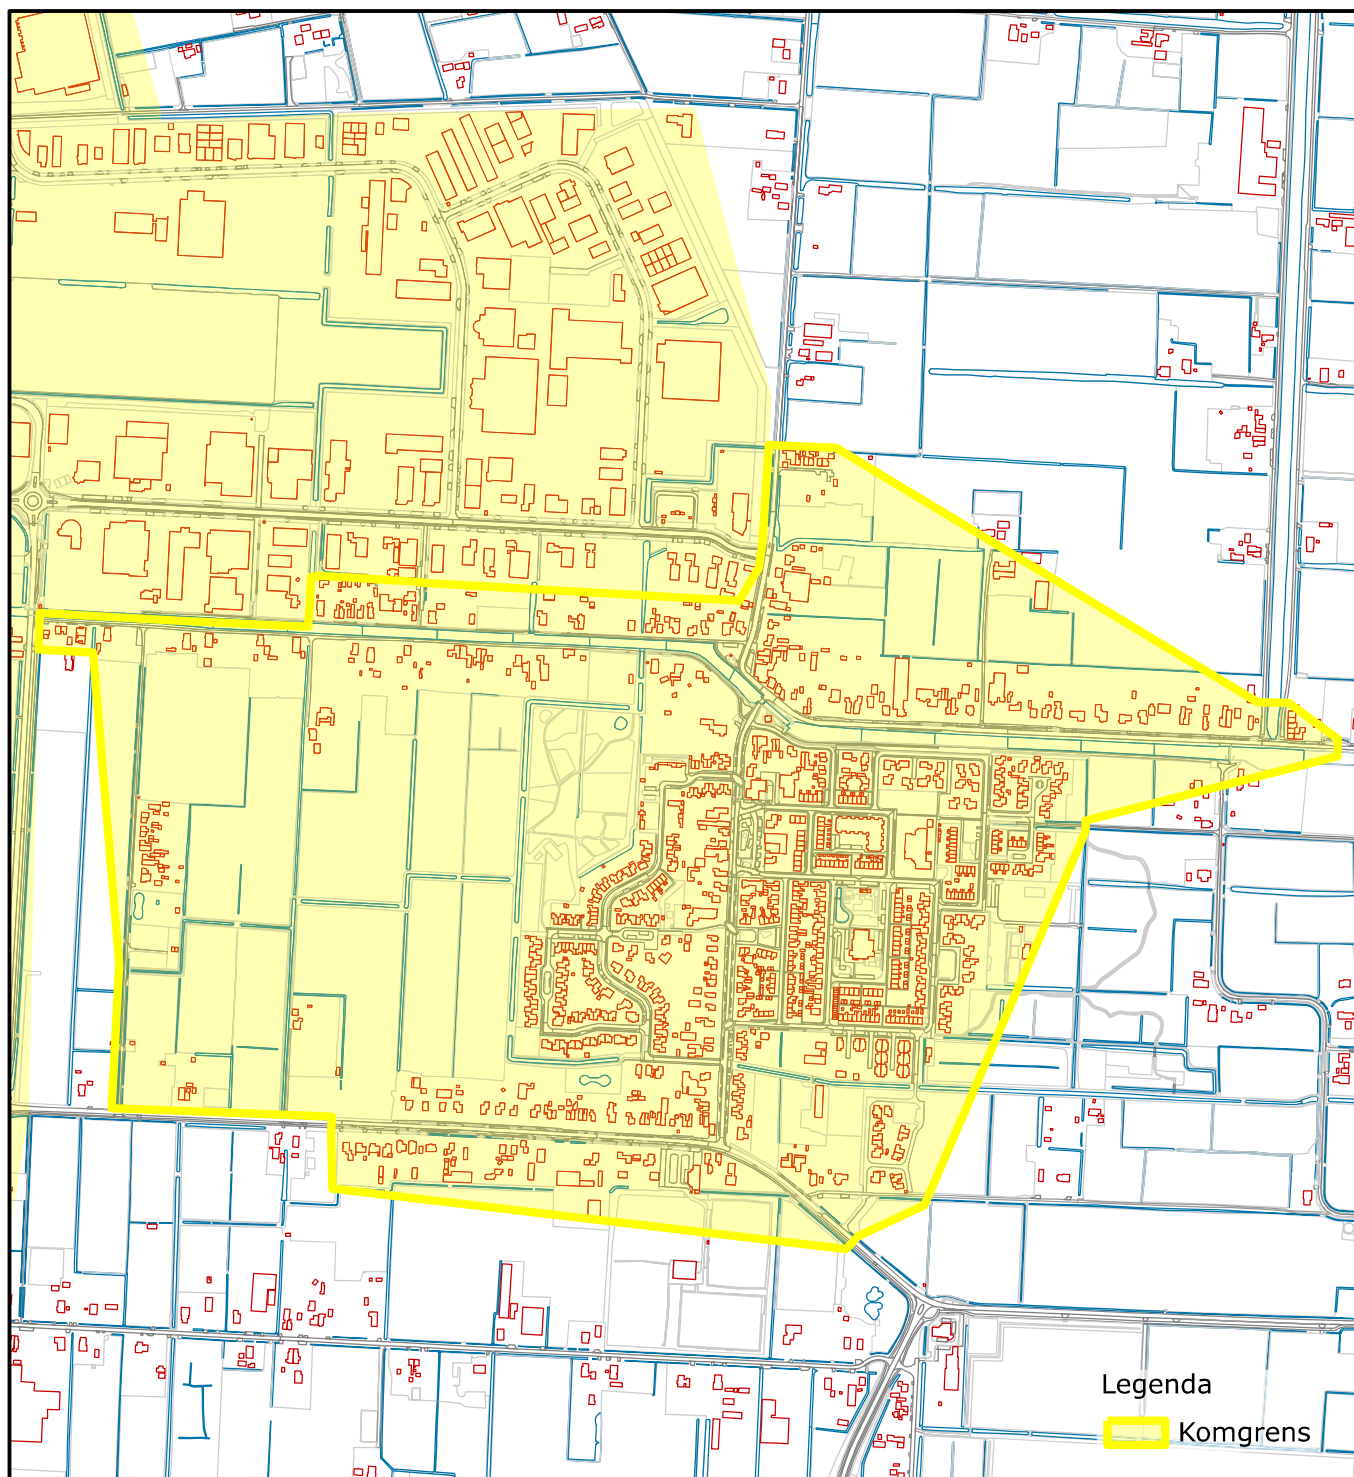

Raadhuisplein 24
Postbus 20.000
7900 PA Hoogeveen
Tel.: 0528 291911



Projectnummer:		Onderdeel : Noordscheschut	
Projectnaam: Komgrenzen			
Getekend: RiZu	Datum: 23-07-2025	Status: Definitief	Formaat: A4 Blad: van
Gecontroleerd:	Zaaknr: Z.536059	Schaal:-	Tekeningnummer:

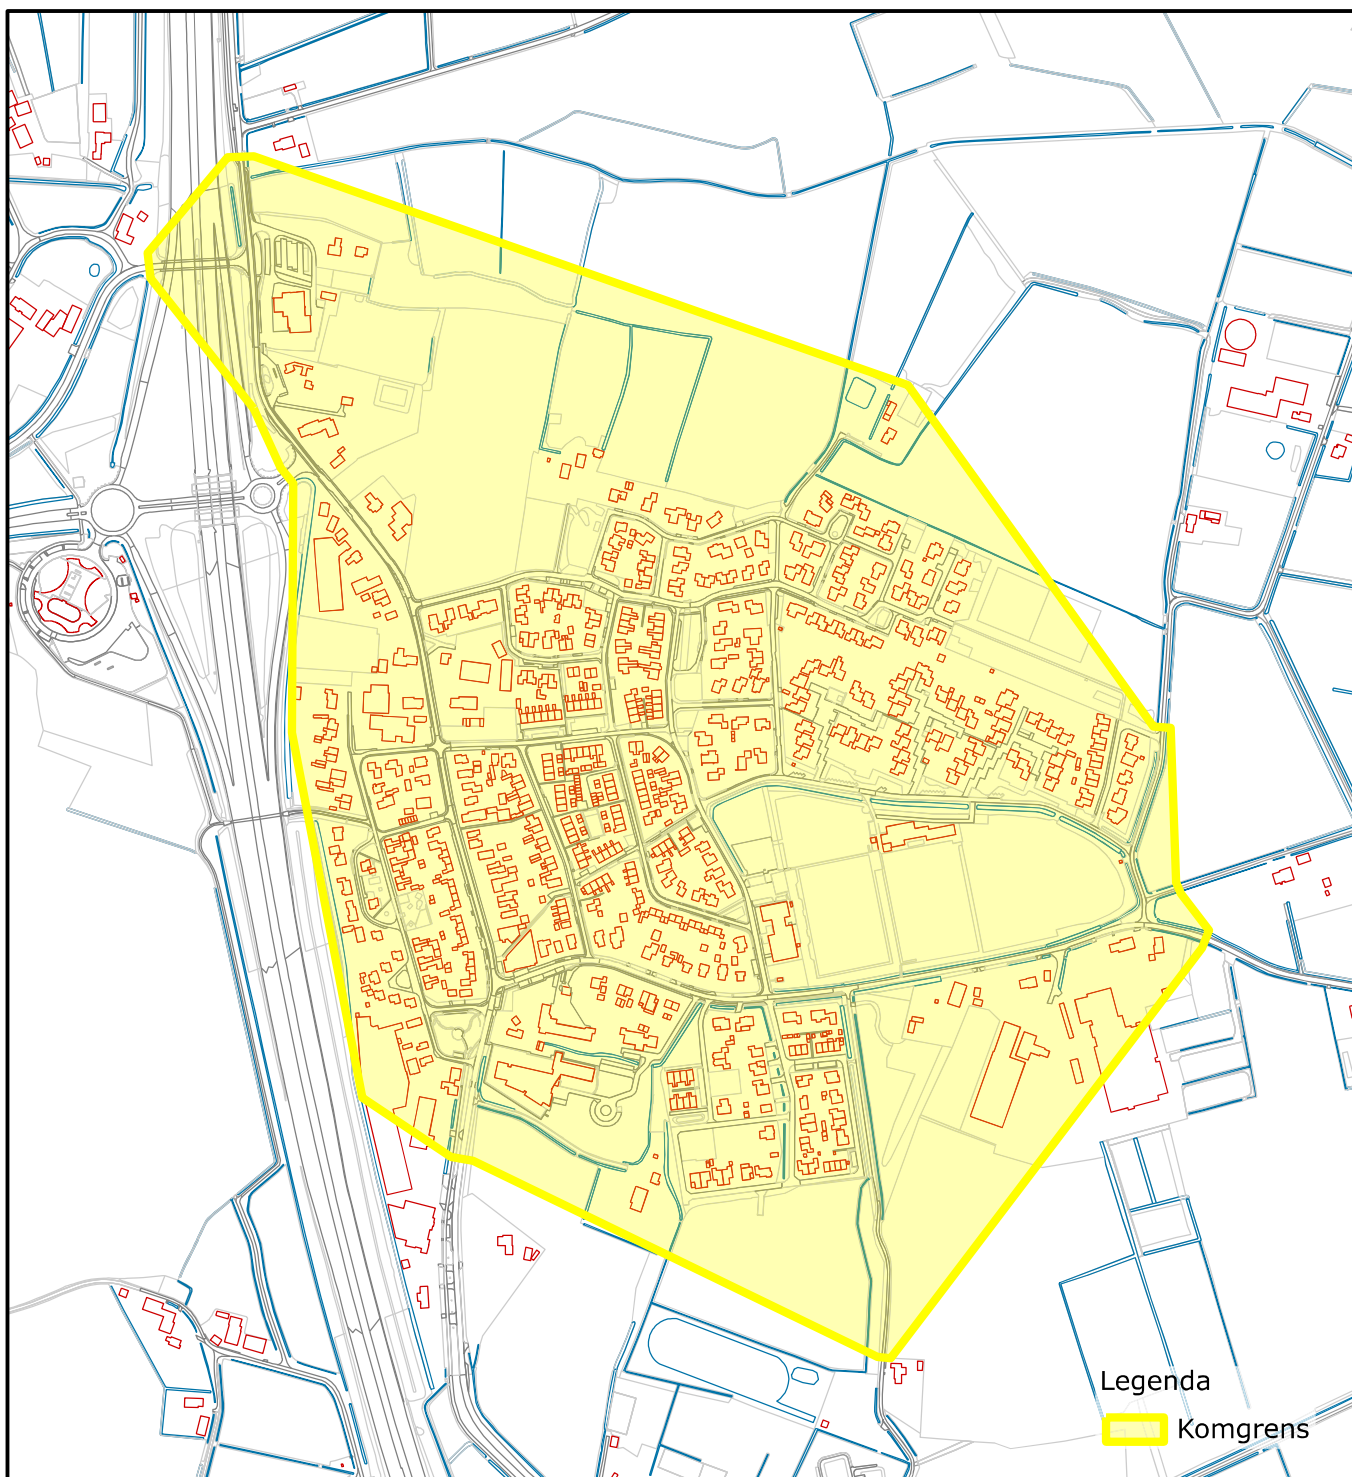

Raadhuisplein 24
Postbus 20.000
7900 PA Hoogeveen
Tel.: 0528 291911



Projectnummer:

Onderdeel : Pesse

Projectnaam: Komgrenzen

Getekend: RiZu

Datum: 23-07-2025

Status: Definitief


Formaat: A4 Blad: van

Gecontroleerd:

Zaaknr: Z.536059

Schaal:-

Tekeningnummer:

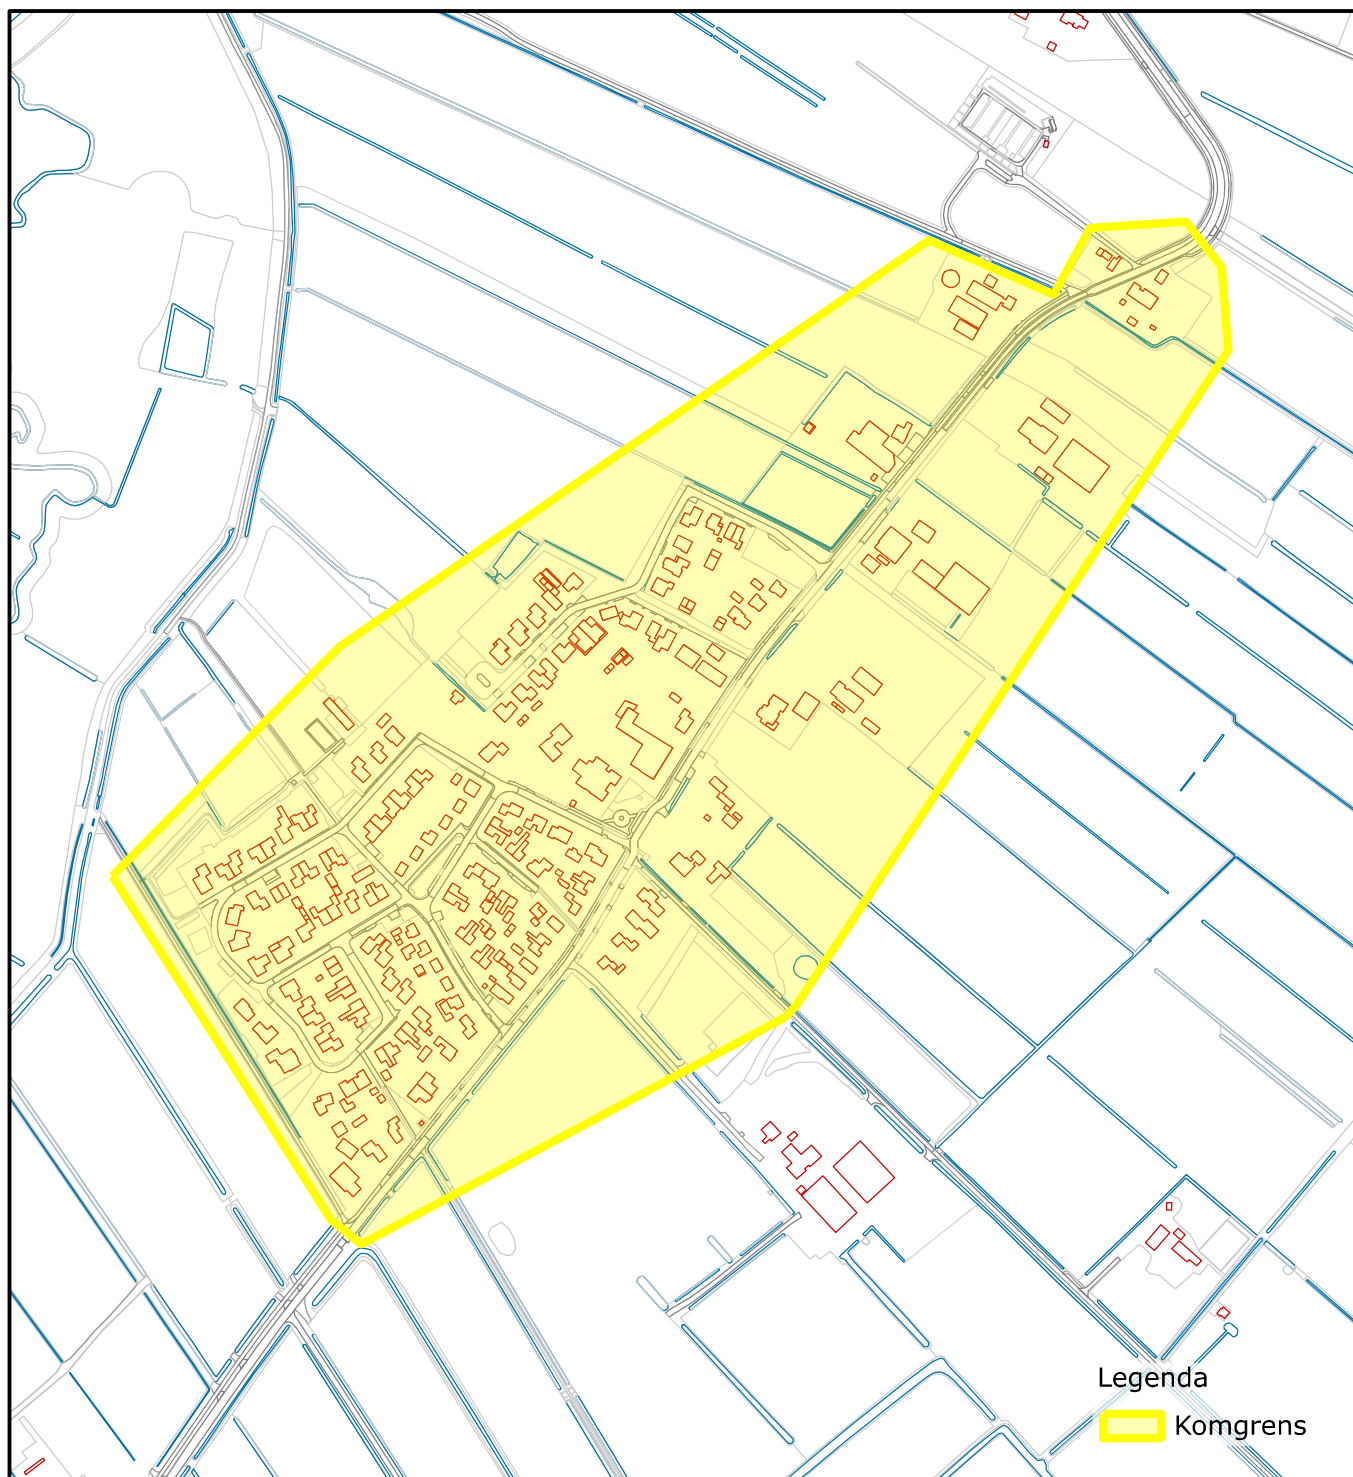

Raadhuisplein 24
Postbus 20.000
7900 PA Hoogeveen
Tel.: 0528 291911



Projectnummer:

Onderdeel : Stuifzand

Projectnaam: Komgrenzen

Getekend: RiZu

Datum: 23-07-2025

Status: Definitief


Formaat: A4 Blad: van

Gecontroleerd:

Zaaknr: Z.536059

Schaal:-

Tekeningnummer:

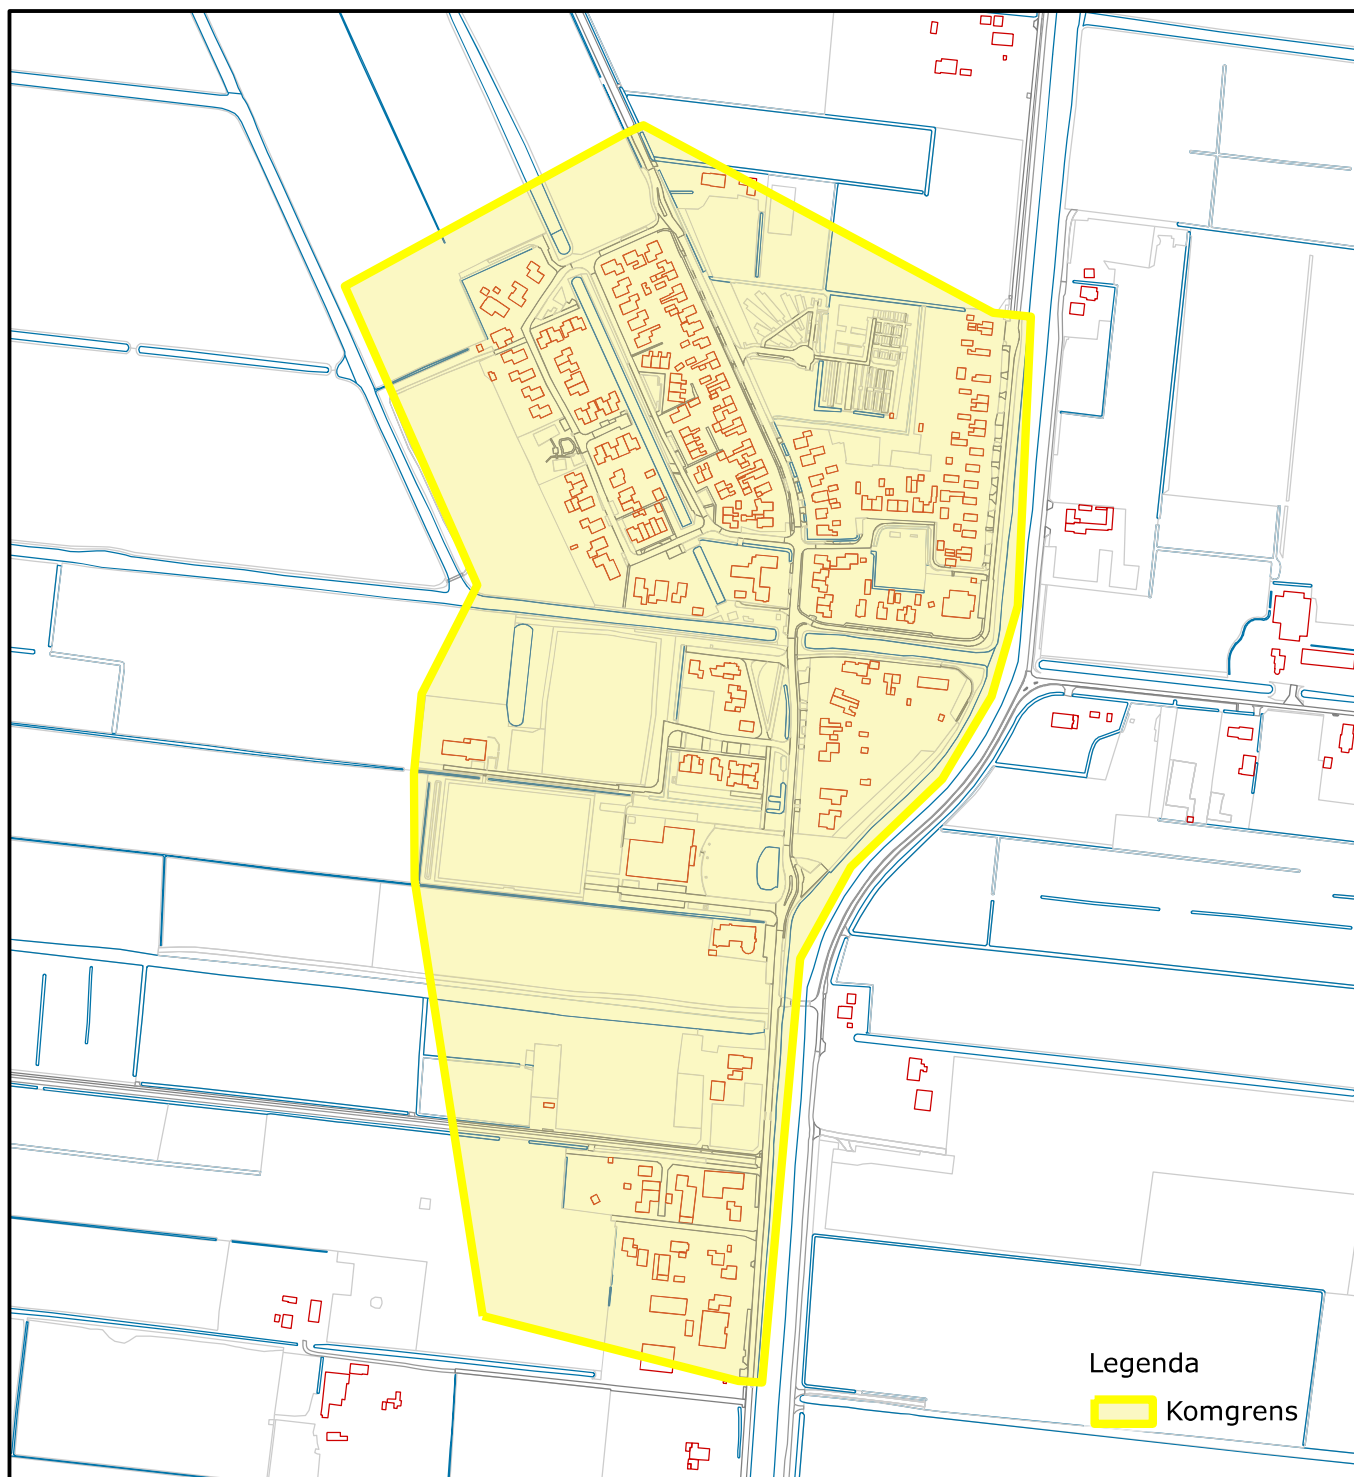

Raadhuisplein 24
Postbus 20.000
7900 PA Hoogeveen
Tel.: 0528 291911



Projectnummer:

Onderdeel : Tiendeveen

Projectnaam: Komgrenzen

Getekend: RiZu

Datum: 23-07-2025

Status: Definitief

Formaat: A4 Blad: van

Gecontroleerd:

Zaaknr: Z.536059

Schaal:-

Tekeningnummer: