
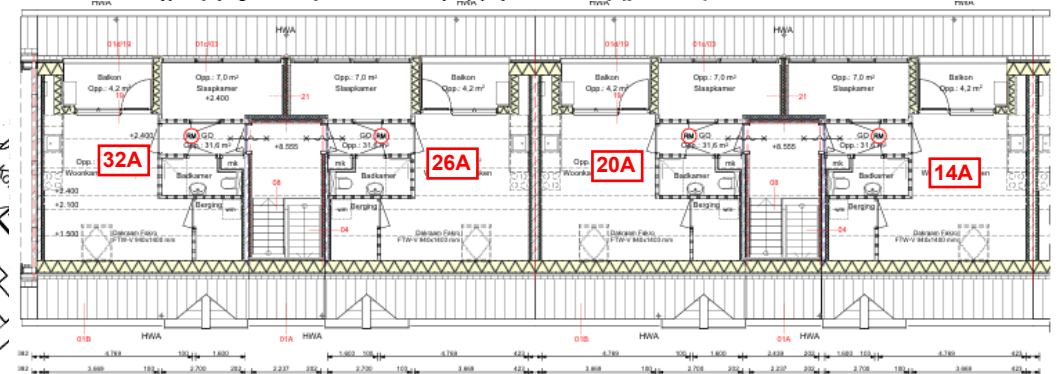


Bijlage bij huisnummerbesluit 199670-2025

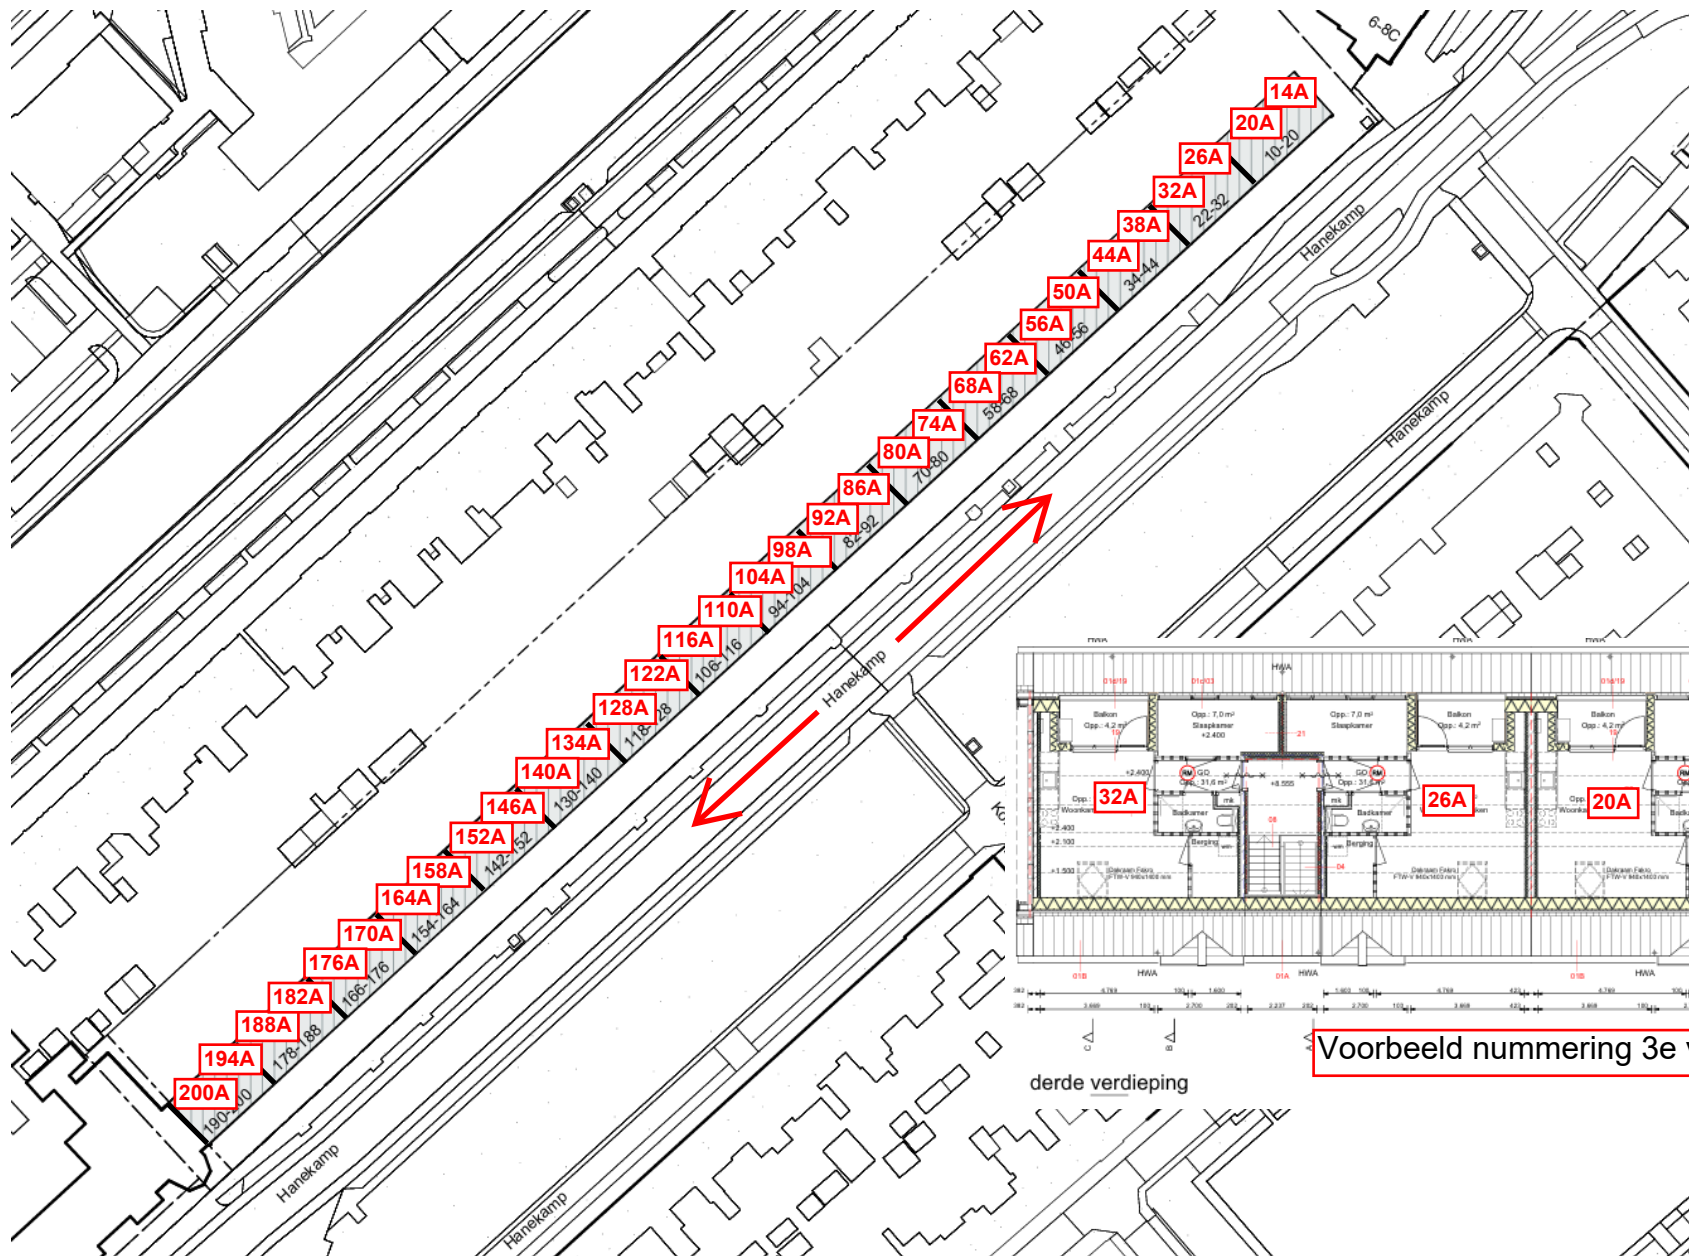

derde verdieping

Voorbeeld nummering 3e verdieping