


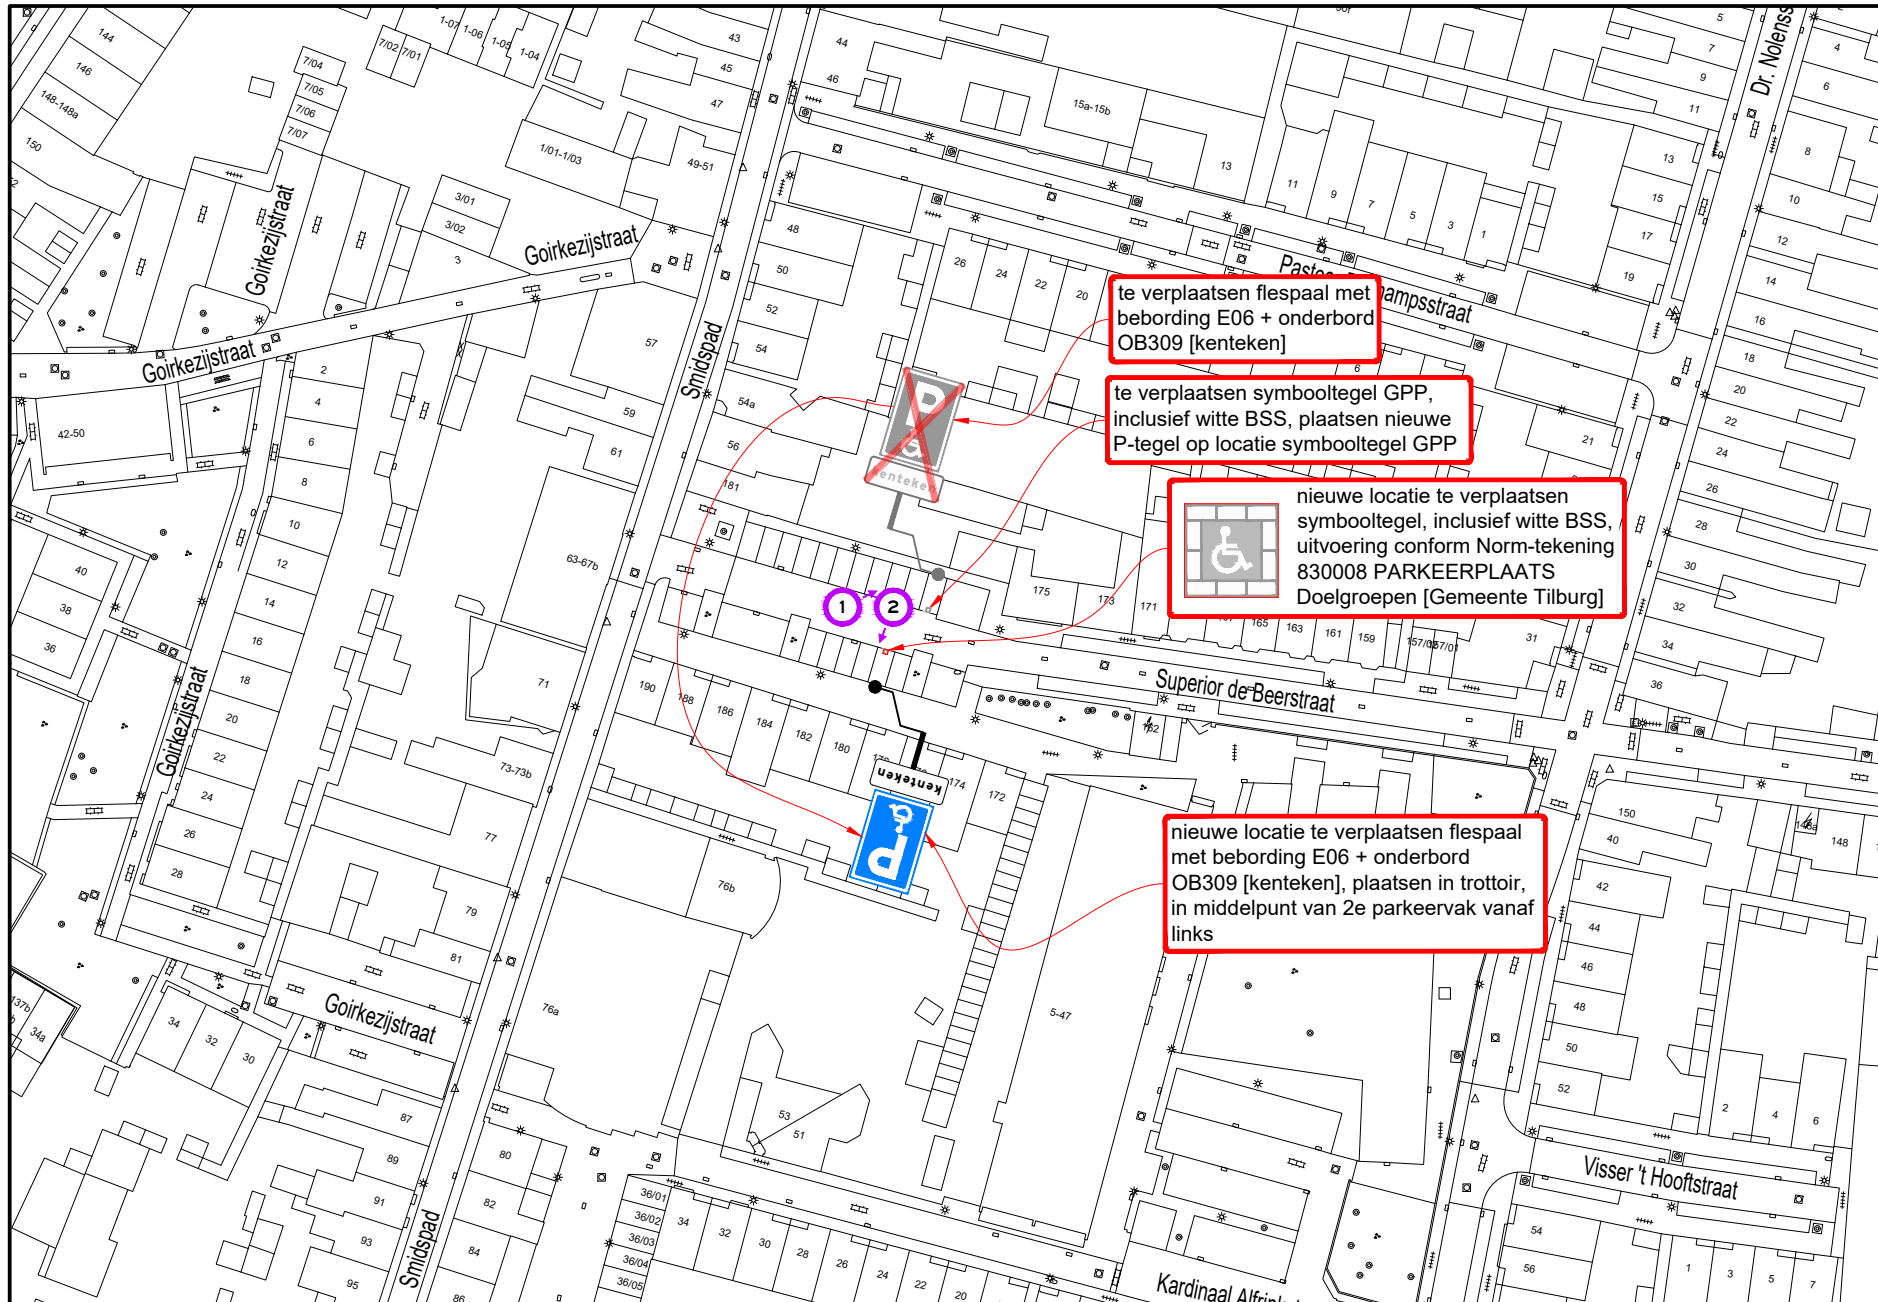

te verplaatsen flespaal met
bebording E06 + onderbord
OB309 [kenteken]

te verplaatsen symbooltegel GPP,
inclusief witte BSS, plaatsen nieuwe
P-tegel op locatie symbooltegel GPP

 nieuwe locatie te verplaatsen
 symbooltegel, inclusief witte BSS,
 uitvoering conform Norm-tekening
 830008 PARKEERPLAATS
 Doelgroepen [Gemeente Tilburg]

nieuwe locatie te verplaatsen flespaal met bebording E06 + onderbord OB309 [kenteken], plaatsen in trottoir, in middelpunt van 2e parkeervak vanaf links

Hoeveelhedenstaat


nieuw:
1x P-tegel, 30x30x8 cm

verplaatsen:
1x flespaal + E06-bord + onderbord OB309
[kenteken]

1x	symbooltegel GPP, 40x40x8 cm
10x	BSS wit, 21x10x8 cm

10x	BSS wit, 21x10x8 cm
-----	---------------------

verwijderen:

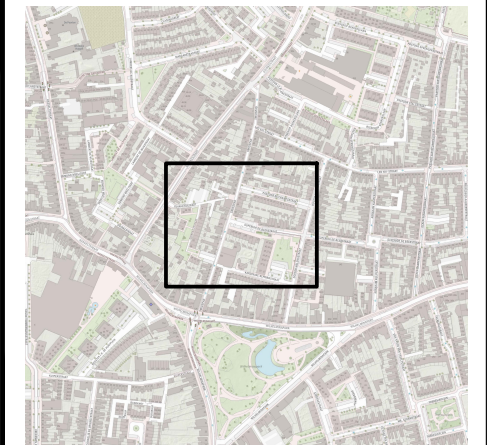Locatie

Legenda



orientatie

afmetingen standaard RVV-bebording

		type bord			
vormgeving bord	maat				
rond	diameter	400	600	800	1000
driehoek	zijde	500	700	900	1100
vierkant	zijde	400	600	800	1000
rechthoek	breedte	300	400	600	800
	hoogte	450	600	900	1200
achthoek	hoogte	X	700	900	X

maten in mm

plaatsing RVV-bebording

- hoogte onderkant bebording ten opzichte van verharding bedraagt minimaal 2,20 m
- bebording bevestigen op flespaal, tenzij anders vermeld
- lengte flespaal onder de grond bedraagt ca. 0,80 m



**GPP Superior de Beerstraat 180
te Tilburg**

Permanente verkeersmaatregelen	
--------------------------------	--



RAMUDDEN BV
Tel: +31 13 21 32 202
Email: info@ramudden.nl

Website: www.famod.com

53



opdrachtgever:

tekenaar: WVA	24-02-26	vrijgave: MJA	24-02-26
---------------	----------	---------------	----------

versie: 2.0 - Definitief	blad: 1	van: 1
--------------------------	---------	--------

schaal: 1:1000	formaat: A3
----------------	-------------

tekeningnr.: **202315604-821**

© Ramudden BV

Amudden BV