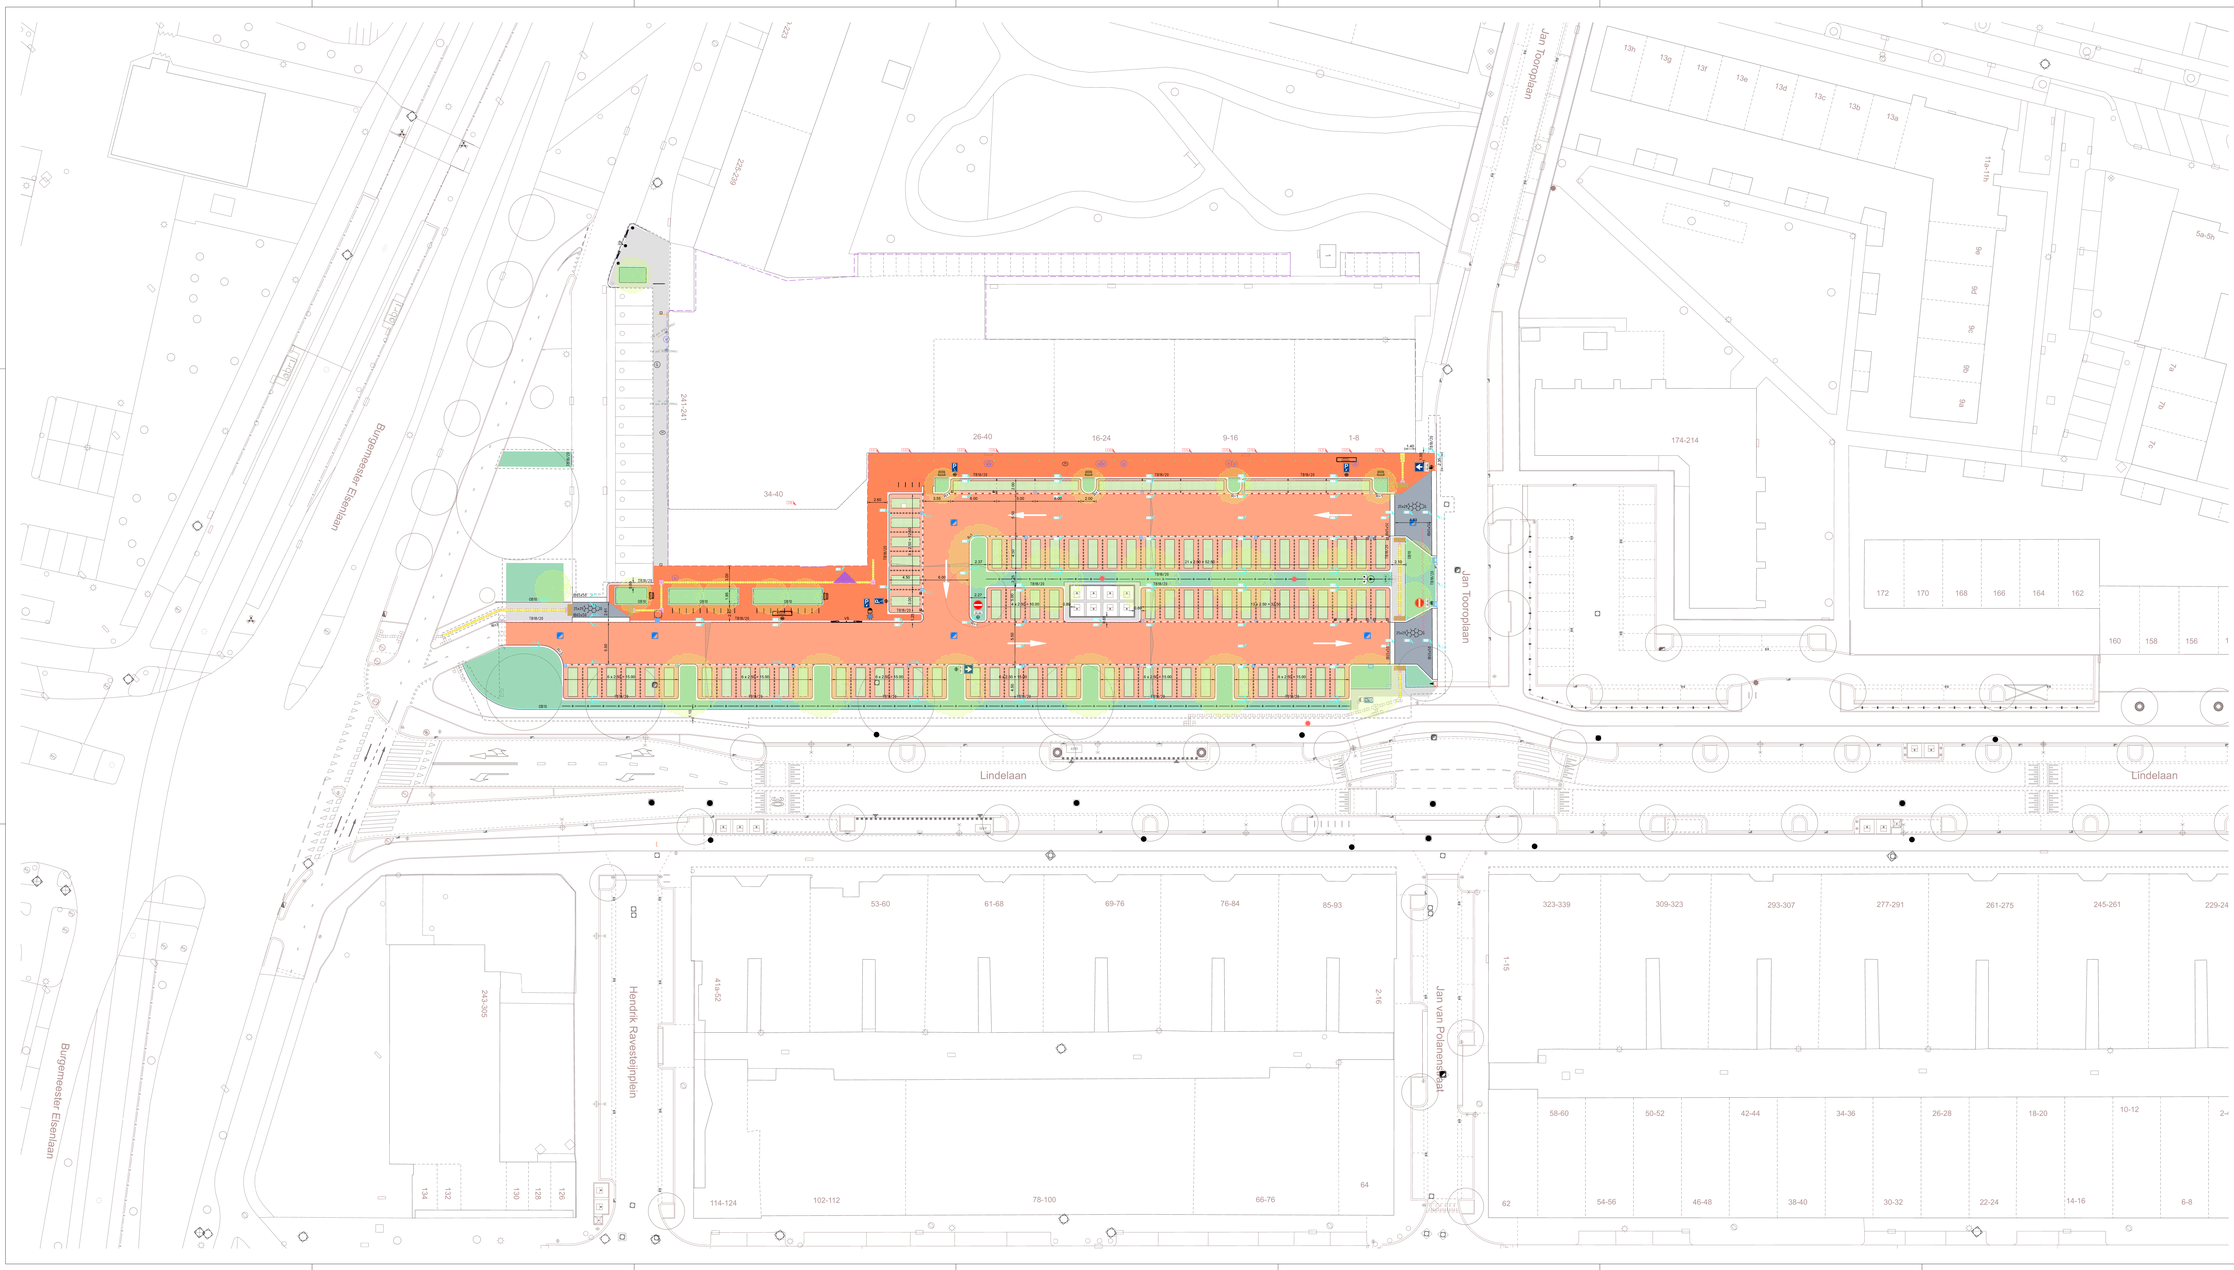

Legenda

Bestaande situatie

Grens werkterrein

Grens toekomstige uitbreiding winkel

Aan te brengen materialen

Materiaalgrens

Bestaande ingenomen dorpelhoogte t.o.v. N.A.P.

Ontwerp aanleg hoogte t.o.v. N.A.P. van bovenkantband / bovenkant weg

Aan te brengen (incl. leveranties) nieuwe betonnen opsluitband 100x200 mm, kleur: grijs graniet basaltine A76. Totaal lengte = 250 m, incl. verlaagde hoekstukken en bochtbanden

Aan te brengen (incl. leveranties) nieuwe betonnen trotteirband 180/200x250 mm, kleur: grijs graniet basaltine A76. Totaal lengte = 550 m, incl. verlaagdeband, hoekstukken en bochtbanden

Aan te brengen (gedeeltelijk hergebruik) betonnen inritblokken 65x100x200 mm, kleur: grijs graniet basaltine A76. Totaal lengte = 435 m

Aan te brengen (incl. leveranties) stalen hekwerk, dubbelstaafmat, 0,60 m hoog, kleur: groen RAL 6009 Totaal lengte = 155 m

Aan te brengen (incl. leveranties) nieuwe trottoirverharding, betontegels 300x300x50 mm, graniet A76 basaltina uitgewassen vijfslag, kleur: grijs. Totaal oppervlak = 195 m2

Aan te brengen (gedeeltelijk hergebruik) inritverharding, betontegels 300x300x50 mm, graniet A76 basaltina uitgewassen basaltina uitgewassen (gefundeerd) Totaal oppervlak = 90 m2

Aan te brengen (incl. leveranties) nieuwe trottoirverharding, straatbakstenen, dikformaat, halfsteensverband, kleur: persona wienerberger. Totaal oppervlak = 520 m2

Aan te brengen (incl. leveranties) nieuwe verharding rijbaan, straatbakstenen, dikformaat, kepserverband, kleur: bruno Totaal oppervlak = 1030 m2

Aan te brengen parkeervakken, straatbakstenen, dikformaat, halfsteensverband, kleur: genuancerd (hergebruik uit depot). Totaal oppervlak = 570 m2

Aan te brengen (incl. leveranties) grasbetonplaten in parkeervakken, afmeting: 1250x625x140 mm, kleur: grijs Totaal oppervlak = 440 m2

Aan te brengen belijning parkeervakken, betonstraatstenen, 200x100x80 mm, kleur: wit (hergebruik) Totaal = 1030 stuks) en grijs (hergebruik, totaal = 1660 stuks)

Aan te brengen (incl. leveranties) betinfegels verkeersmarkering op rijbaan, dik 80 mm, 5,00 m lang

Aan te brengen (gedeeltelijk hergebruik) gelaseldpintegels t.b.v. voetgangers met een beperking, bestaat uit:
- geleidegrooftegels = 6 m2
- noppentegels = 7 m2
- afleenfetegels = 2 m2

Aan te brengen (hergebruik) verkeerstegels 300x300 mm:
- Verboden te fietsen = 2 stuks
- Invalide parkeervakken = 4 stuks
- Oplaad-parkeervakken = 8 stuks
- Deel-auto parkeervak = 2 stuks

Aan te brengen speelpatroen
Aan te brengen (incl. leveranties) 3 stuks trottoirkolken en 21 stuks straatkolken, 1 delig (incl. kolk-aansluitingen Ø125/Ø160 mm)
Aan te brengen 2 stuks trottoirkolk (hergebruik) naar een nieuwe locatie, 1 delig (aansluiten aan bestaand)

Op hoogte brengen inspectieputten en nieuw aan te brengen ronde putdeksels,
1 stuk HWA en 1 stuks DWA

Op hoogte brengen straatputten (hergebruik)

Aan te brengen (incl. leveranties) markeernagels op 1,00 m afstand uit gevel om de 2,00 m voor markeren uitstallingsruimte winkels (151 stuks)

Aan te brengen 5 afvalbak (uit depot)

Aan te brengen nieuwe fietsnietjes, Soesterberg
Totaal = 24 stuks (uit depot)

Aan te brengen nieuwe fietsbuis 1,00 m lang, kleur: zwart. Totaal = 1 st (hergebruik materiaal uit depot)

Aan te brengen nieuw afzetpaal Rijwijkertje, RAL 9005 Totaal = 3 stuks (uit depot)

Aan te brengen lichtmasten (hergebruik, door derden) Totaal = 1 stuks

Aan te brengen nieuwe lichtmasten, Juno randstraler (door derden). Totaal = 3 stuks

Oplaadpaal en onderbord (hergebruik, door derden) Totaal = 1 stuks

Parkeerautomaat en bord (hergebruik, door derden)

Parkeerplaats mindervaliden met paal, 1 stuk hergebruik en 1 stuk nieuwe (door derden)

Straatnaambord (hergebruik) met paal, 2 stuks (door derden)

Verkeersborden (door derden):
- C03, eenrichtingweg met paal = 2 stuks
- C02, verboden in te rijden met paal = 2 stuks
- G11, aanbrengsonderbord fietsers en brommerrijders = 4 stuks

Aan te brengen (incl. leveranties) wortelscherm, totaal ca. 50 m lang

Te planten bomen (door derden)
Totaal = 24 bomen (11 bomen 1ste grootte en 13 bomen 3de grootte)

Aan deze tekening kunnen geen rechten worden ontleend
Tijdens de verdere (technische) uitwerking kunnen er wijzigingen plaatsvinden

ALGEMENE OPMERKINGEN
Hoogtematen in meters t.o.v. N.A.P.
Lengtematen in meters
Diameter in millimeters

0 2 4 6 8 10m
schaal 1 : 200

Versie	Datum	Omschrijving	Getekend	Gecontroleerd
03	16-03-2026	Onderbord uitgezonderd/brandkraanfietsers zijn toegevoegd	MG	RB
02	25-02-2026	Grasbetonplaten parkeervakken	MG	RB
01	29-01-2026	Aangepast na planvoetsing	MG	RB
00	07-01-2026	Eerste uitgave	MG	RB

Project
PARKEERTERREIN RAVESTEIJNPLEIN

Toelichting: DEFINITIEF ONTWERP	Fase: DO	Schaal: 1 : 200	Formaat: A0 - 1680
Omschrijving: OVERZICHTSTEKENING NIEUWE SITUATIE - bovengronds	Versie: 03	Status: DEFINITIEF	Blad: 1 / 1

Opgave
Stadsbeheer
Gemeente Rijswijk
Generaal Spoorlaan 2
2283 GM RIJSWIJK

Rijswijk

Projectnummer	SB-018-2025
Projectleider	R. Bruin
Tekeningnummer	SB-018-2025-00-02
Boekpositnummer	