


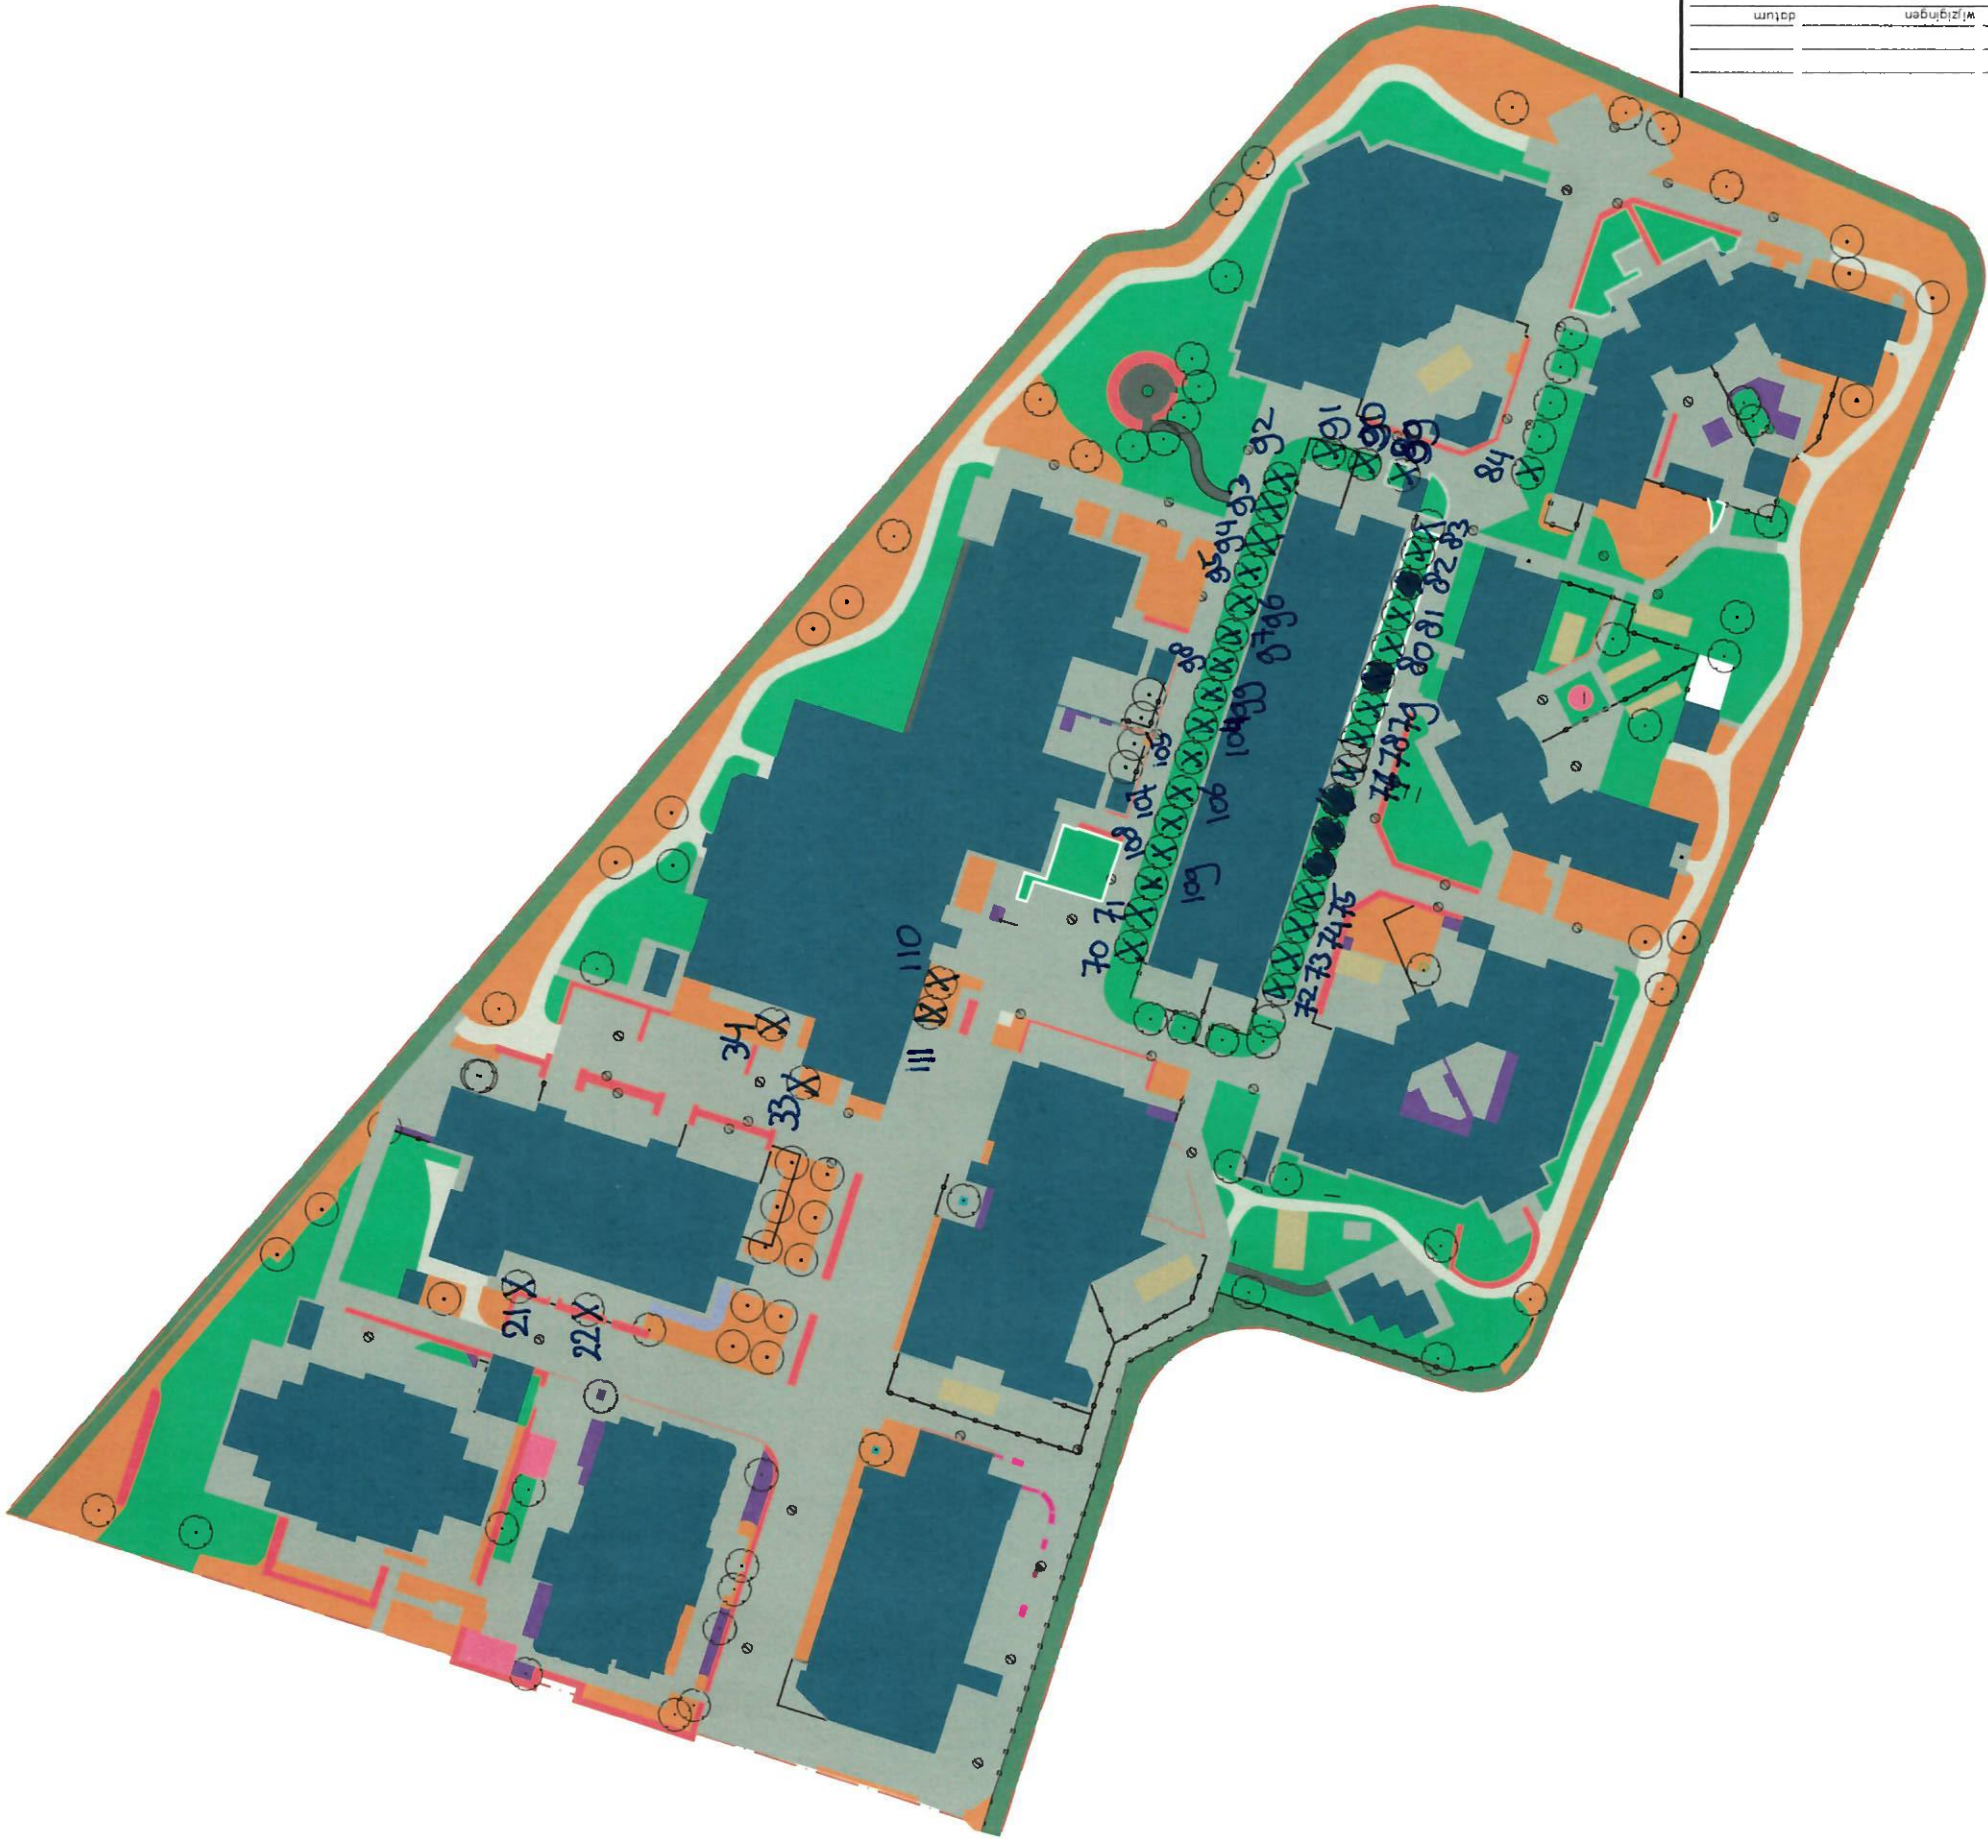

BEHEERGROEPEN

- bebouwing
- gesloten verharding
- elementenverharding
- rubbertegels
- halfverharding
- grasveld niveau A
- grasveld niveau B
- te steken graskanten
- ruw gras 1x/jr.
- ruw gras 2x/jr.
- ruw gras 4x/jr.
- ruw gras 8x/jr.
- grasstenen
- vaste planten
- heesters / bodembedekkers niveau A
- heesters / bodembedekkers niveau B
- klimplanten
- haag / haagvoet
- bosplantsoen
- boom
- boom in boomspiegel
- knotboom
- leiboom
- riet
- natte watergang / vijver
- afrasteringen / hekwerk
- straatkalk / trottoirkalk
- plantenbak
- braakliggend terrein
- overig
- buiten bestek
- kadastrale grens
- kunstobject gedenkplek

project	Tuinonderhoud Frion	school	1:700
opmerkingen	Zwalle - Commissarislaan	formaat	A2
datum	Alle maten en gegevens in het werk controleren	datum	1-1-2023
opdrachtgever	Frion	getekend	
	Gouwt Flinkstraat 31		
	8021 ET Zwalle		
	038 - 467 10 00		
Wijzigingen		projectnummer	W142313
A		bestekpostnummer	21
B			
C			

Legenda toegepaste uitzonderingsgrondslagen

In dit document zijn gegevens geanonimiseerd op grond van:

Wet	Artikel	Omschrijving	Pagina's
Wet open overheid	Art. 5.1 lid 2 sub e	De eerbiediging van de persoonlijke levenssfeer	1