


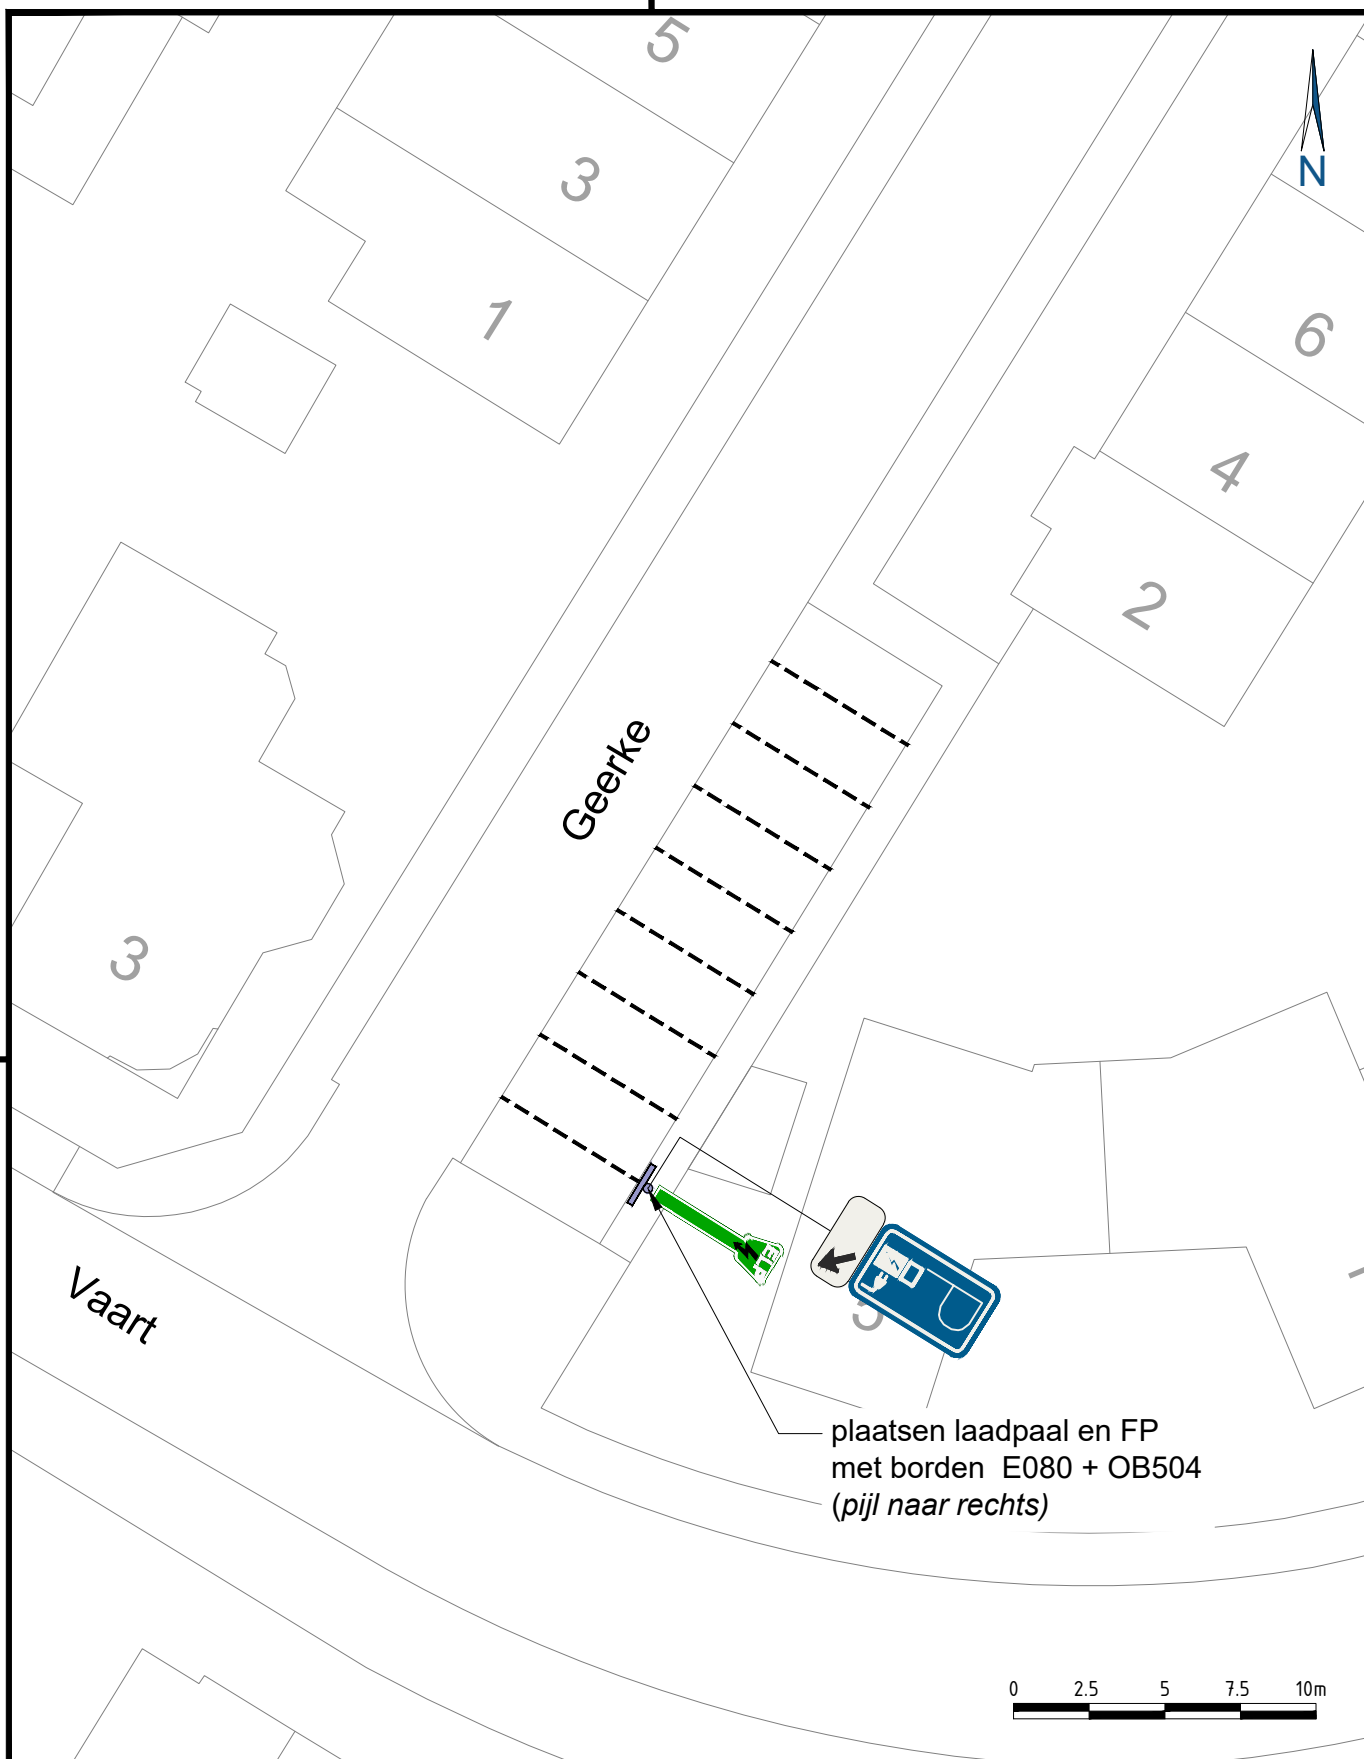

	Samenwerkend Sint-Michielsgestel Meanderplein 1 5271 GC Sint-Michielsgestel		status	fase
			BESLUIT	DEFINITIEF
	PROJECT		getekend	gecontr.
	PLAATSING E-LAADPAAL		SV	CcdC
OMSCHRIJVING			19-12-2025	19-12-2025
	E-laadpaal met borden Geerke 2, Den Dungen		schaal 1:250	formaat A4 staand
	Zaaknummer: 1400900		bladnummer 1/1	tek.nummer 2025_0082_00