


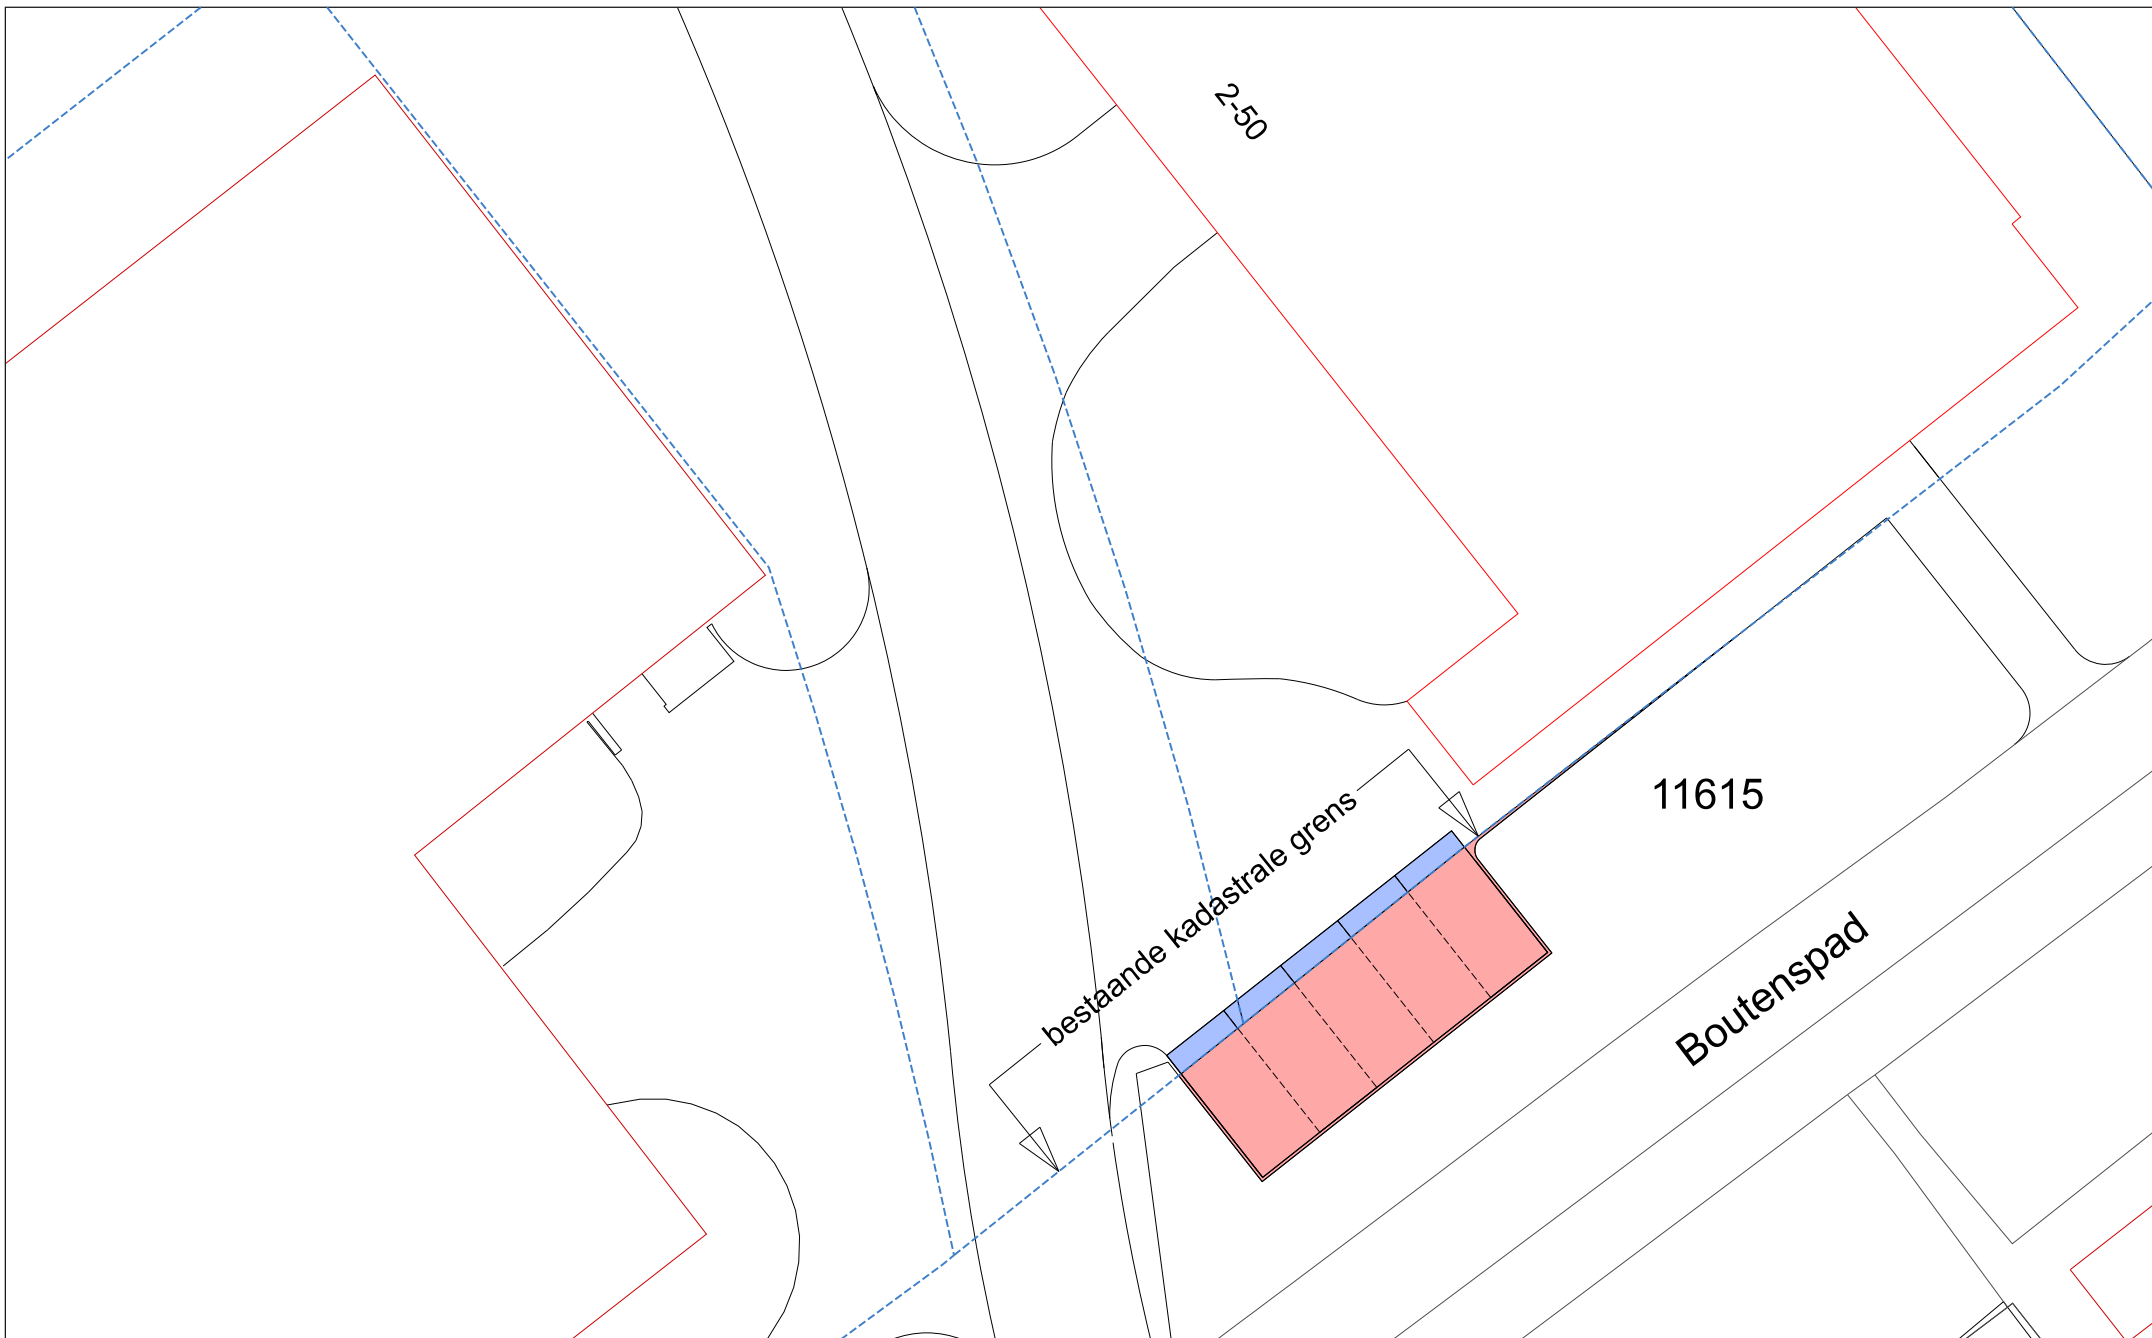

Boutenspad 2-50

Kadastrale gemeente Helpman, sectie M schaal 1:250

- 1e - aan de gegevens betreffende de infrastructuur c.a.
aangegeven bebouwing kunnen geen rechten worden ontleend.
- 2e - de kadastrale uitmeting is bepalend voor hetgeen
in eigendom / erfpacht wordt overgedragen.

naam :	HvdP
datum :	05-03-2026
tek. nr.:	M-154