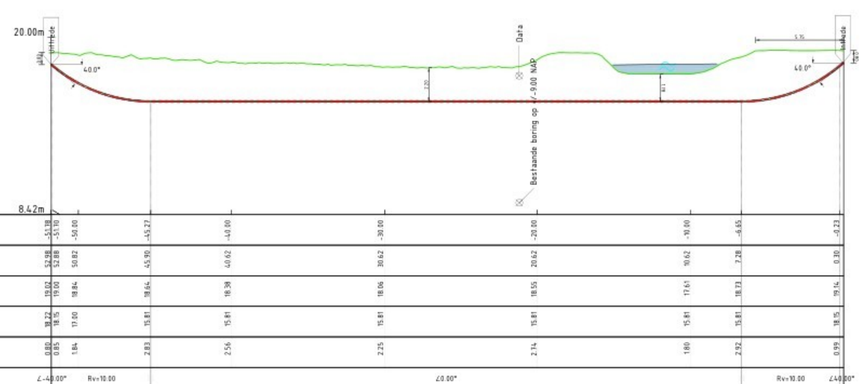

Boring 01

Hoogte t.o.v. N.A.P.
Boringtype: Buis
Totale boorlengte: 52.98m

Afstand	51.98	51.98	50.00	45.27	40.00	30.00	20.00	10.00	6.65	0.23		
Boring lengte	52.98	52.98	50.82	45.96	40.62	30.62	20.62	10.62	7.28	0.30		
Hoogte maaiveld t.o.v. N.A.P.	19.02	19.00	18.84	18.64	18.38	18.06	18.55	17.61	18.73	19.14		
Hoogte hartlijn boring t.o.v. N.A.P.	18.22	18.15	17.00	15.81	15.81	15.81	15.81	15.81	15.81	18.15		
Maaiveld - hartlijn boring Hoogteverschil	0.80	0.85	1.84	2.83	2.56	2.25	2.74	1.80	2.92	0.99		
Verticale hoek/radius	∠-40.00°		Rv=10.00			∠0.00°				Rv=10.00	∠40.00°	
Verticale lengte	0.00		6.98			38.62				6.98	0.00	

LENGTEPROFIEL
SCHAAL 1:200

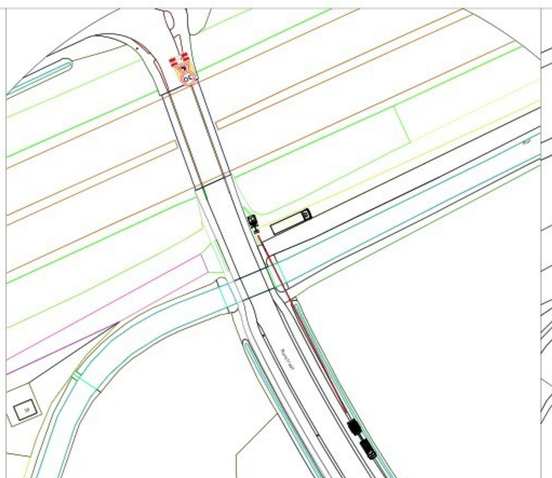

OPSTELTEKENING (INDICATIEF[1])
SCHAAL 1:---

SITUATIE
SCHAAL 1:500

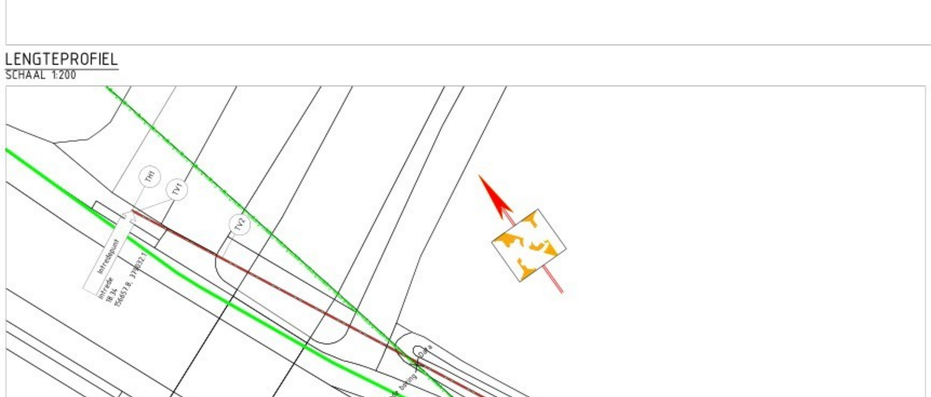

BOVENAANZICHT
SCHAAL 1:200

Foto NR.1

Tangentpunten lijst

Naam	X	Y	Hoogte	Afstand	Radius (H)	Radius (V)	Radius (C)
Intrede	156657.83	379032.15	18.34	0.00			
TH1	156657.83	379032.15	18.34	-0.00			
TV1	156657.93	379031.94	18.15	-0.23			
TV2	156660.80	379026.20	15.81	-6.65		10.00	
TV3	156678.08	378991.65	15.81	-45.27			
TV4	156680.95	378985.91	18.15	-51.70		10.00	
Uittrede	156680.99	378985.84	18.22	-51.78			

Buisgegevens

Materiaal	Omschrijving	Diameter	Wanddikte
PE (Polyethyleen)	SDR 11 (110mm)	110.0mm	10.0mm

UITTREDEZIJDE KABELS EN LEIDINGEN IN ZICHT BRENGEN VOOR START BOREN.
TIJDELIJKE VERKEERSMAATREGELEN.
DE LIGGING VAN DE BESTAANDE KABEL(S) EN LEIDING(EN) IS THEORETISCH EN INDICATIEF, EXACTE LOCATIE MOET TER PLAATSE WORDEN GECONTROLEERD EN/OF VASTGESTELD.
IN-/UITTREDEPUNT a.d.h.v. WERKELIJKE SITUATIE KABELS & LEIDINGEN TE BEPALEN.
KABELS EN LEIDINGEN GEBASEERD OP KLIC-MELDING 2500164382__1
DIEPTELIGGING KABELS EN LEIDINGEN ONBEKEND TENZIJ WEERGEGEVEN.
DWARSPROFIEL OP BASIS VAN AHN-GEGEVENS.
ONDERGRONDOP BASIS VAN PDOK.
[1] OPSTELTEKENING IS INDICATIEF, INDIEN GEWENST TER PLEKKE MET UITVOERING BESPREKEN.

BOORGANG Ø165mm:MET DAARIN:
1x BUIS HPE Ø110mm PE100 SDR11
zw/rd

DOORSNEDE BORING
SCHAAL 1:5

LEGENDA

- GASLEIDING HD
- GASLEIDING LD
- WATERLEIDING
- RIOLERING VRIJVERVAL
- PERSLEIDING
- MIDDENSPANNING
- LAAGSPANNING
- DATA
- 3442 KADASTRAAL NUMMER
- KADASTRALE GRENS
- Foto NR. 1 LOCATIE FOTO

NET-BORING b.v.
Net - Boring
Blaakweg 16a, 6732GL, Harskamp
info@netboring.nl
T +31 (085)060 24 32
www.netboring.nl

Project	NIEUW TE LEGGEN TRACÉ TE VELDHOVEN
Onderwerp	HORIZONTAAL GESTUURDE BORING Lengte 52.98m,Ø110mm SDR11 zw/rd Runstraat, Veldhoven
Opdrachtgever	Hanab
Vergunninghouder	

Dossier nummer		Datum tekening	Schaal	Fase
-		11-02-2026	zie tekening	OPSTEL

PROJECTNUMMER	Gezien	Datum gezien	Formaat	Blad	Tekeningnummer	Wijz.
-	-	-	A2:1 (420x841)	1 / 1	Boring 01	Revisie 0

(coordinaatstelsel X-Y Rijksdriehoek (RD) Z Normaal Amsterdams Peil (NAP))