



B

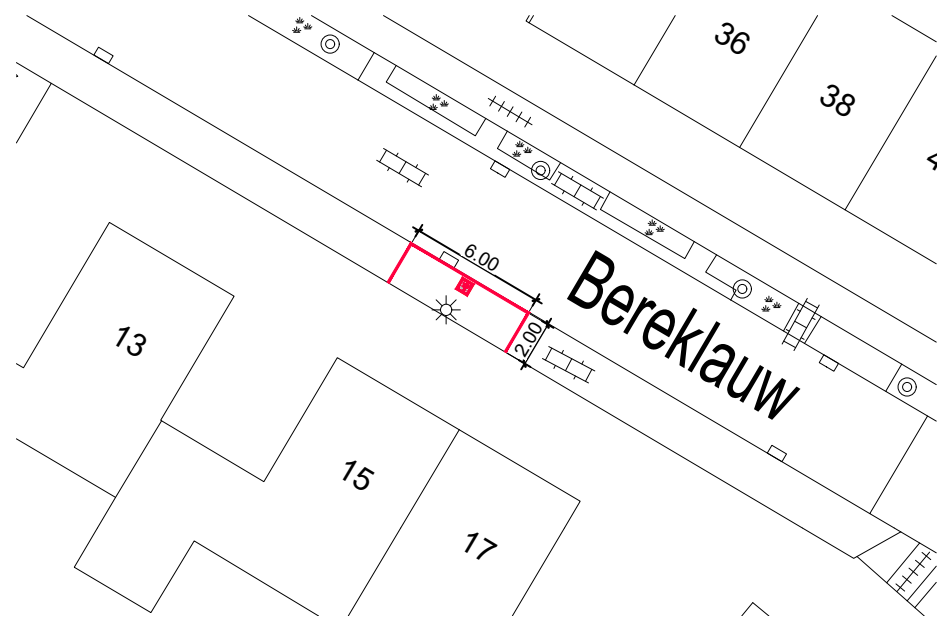

B

A

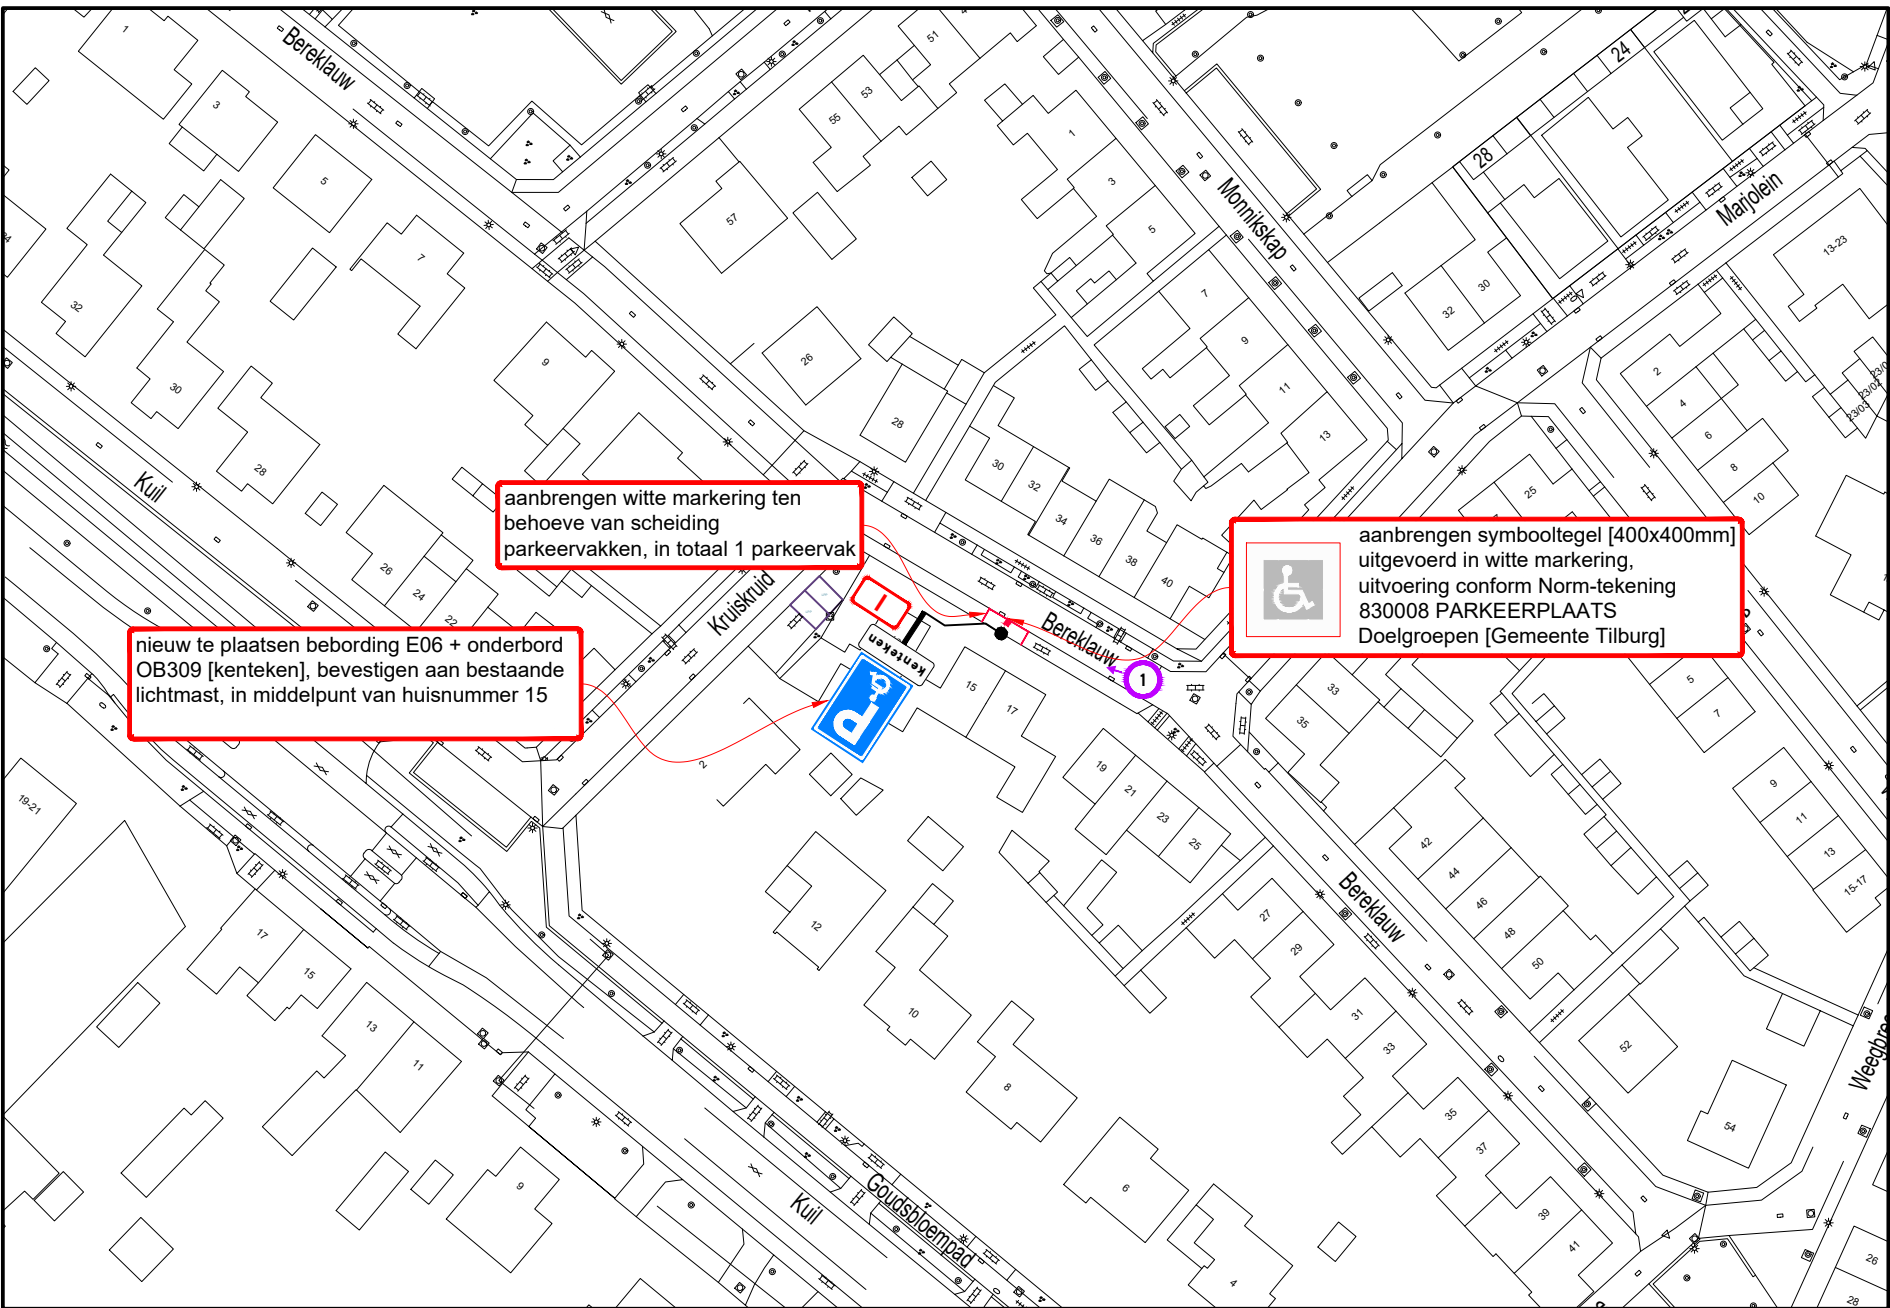

A

Hoeveelhedenstaat

nieuw:
1x E06-bord + onderbord OB309 [kenteken]; type I
1x symbooltegel GPP in making, 40x40 cm
10m1 markering, wit


verplaatsen:

-

verwijderen:

-

Locatie

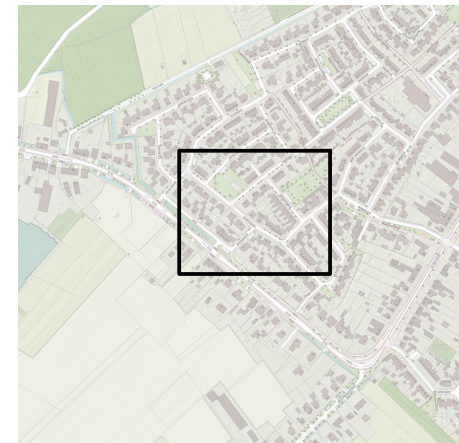

Legenda



orientatie

afmetingen standaard RVV-bebording

		type bord			
vormgeving bord	maat				
rond	diameter	400	600	800	1000
driehoek	zijde	500	700	900	1100
vierkant	zijde	400	600	800	1000
rechthoek	breedte	300	400	600	800
	hoogte	450	600	900	1200
achthoek	hoogte	X	700	900	X

plaatsing RVV-bebording

- hoogte onderkant bebording ten opzichte van verharding bedraagt minimaal 2,20 m
- bebording bevestigen op flespaal, tenzij anders vermeld
- lengte flespaal onder de grond bedraagt ca. 0,80 m



GPP Bereklaauw 38
te Udenhout
Permanente verkeersmaatregelen



tekenaar: PKR	13-03-26	vrijgave: MJA	13-03-26
versie: 1.0 - Definitief	blad: 1	van: 1	
schaal: 1:1000	formaat: A3		
tekeningnr.: 202315604-862			