Voorgevel [noord-oost]

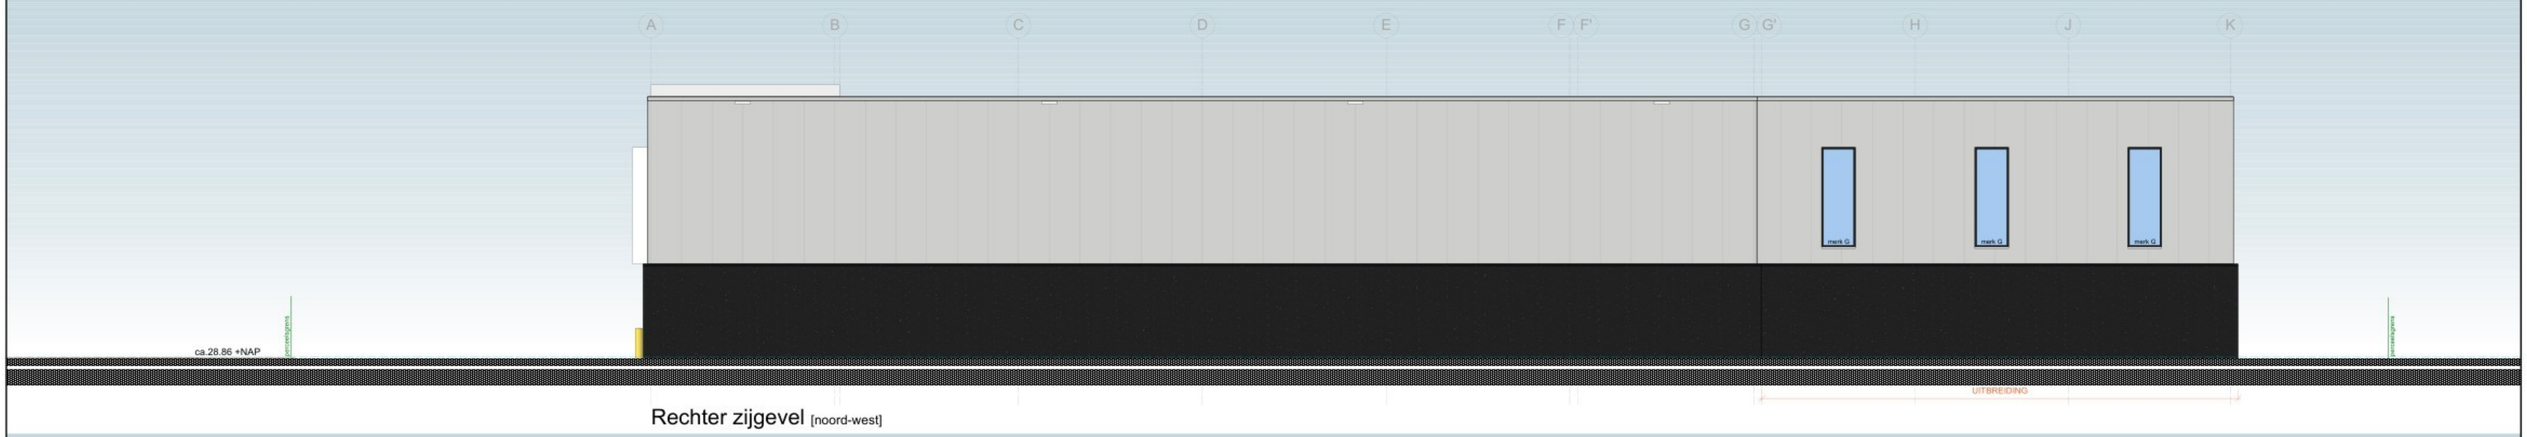

Rechter zijgevel [noord-west]

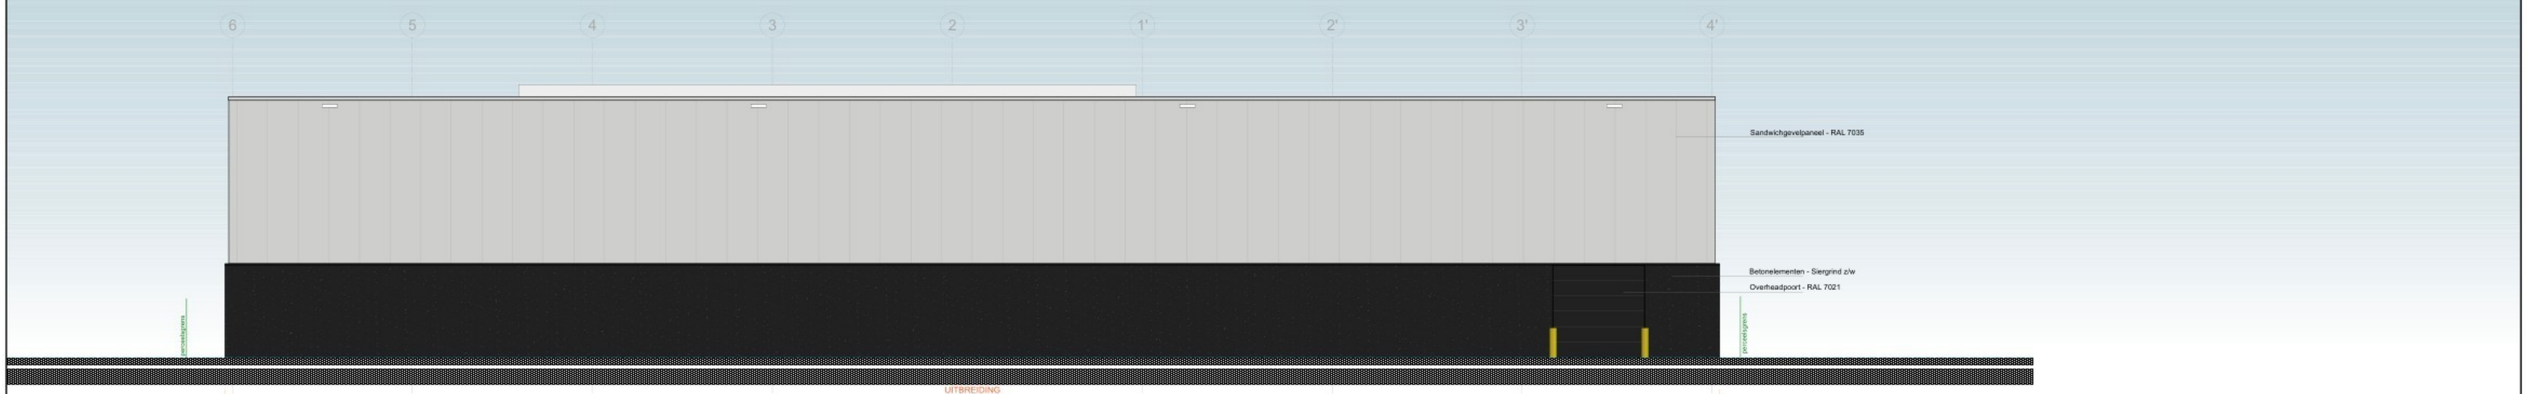

Achtergevel [zuid-west]

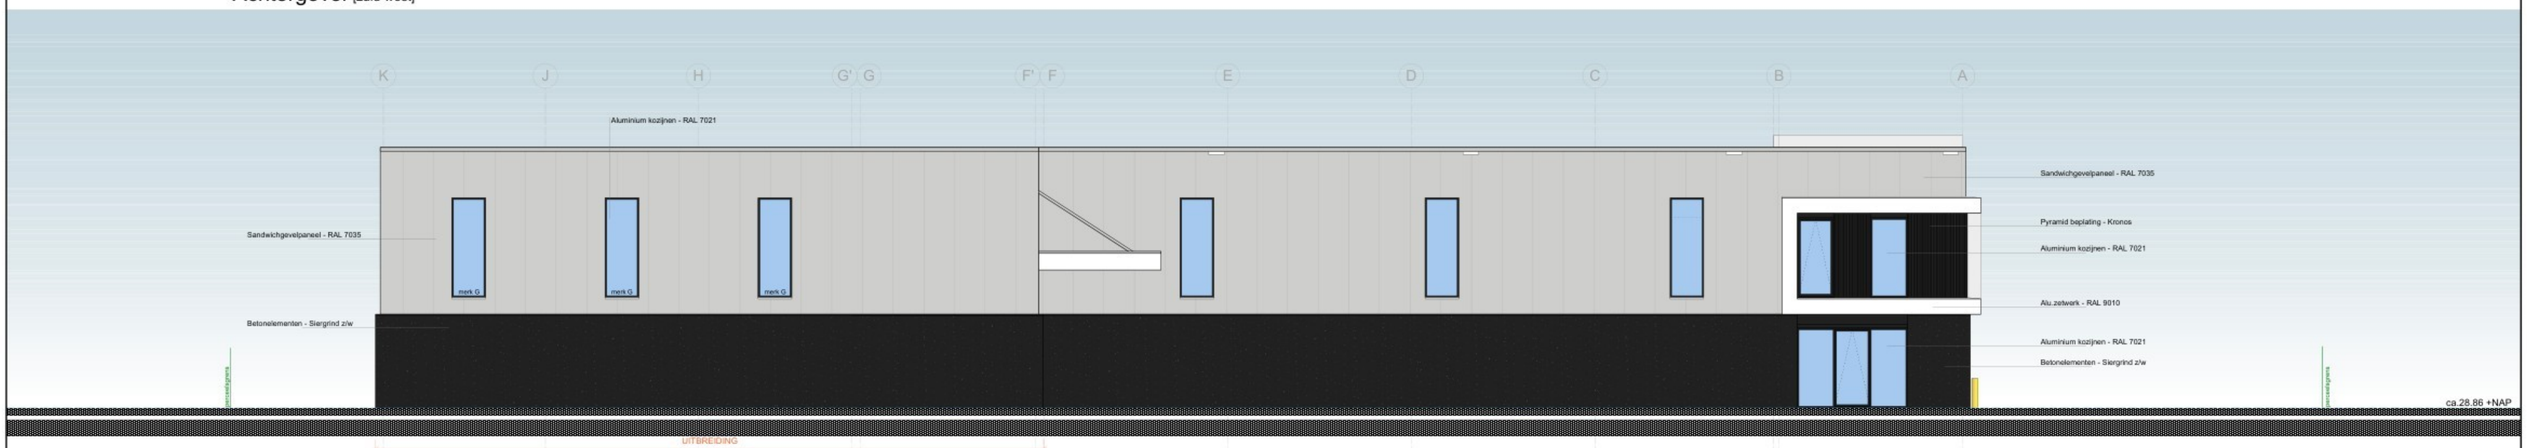

Linker zijgevel [zuid-oost]

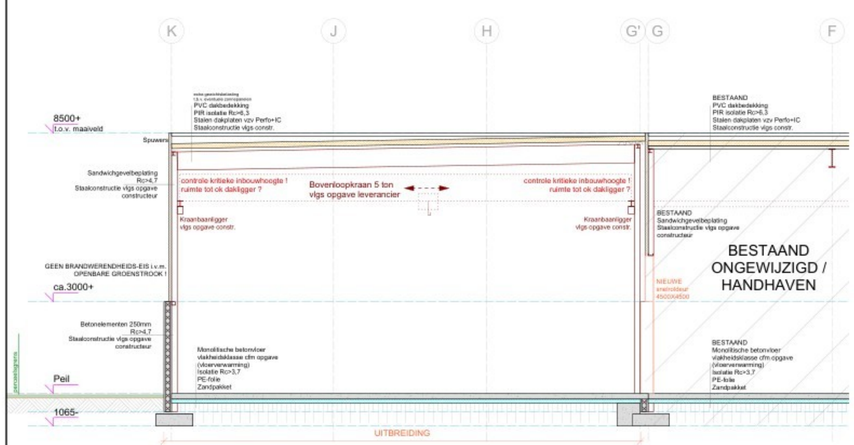

Doorsnede A-A

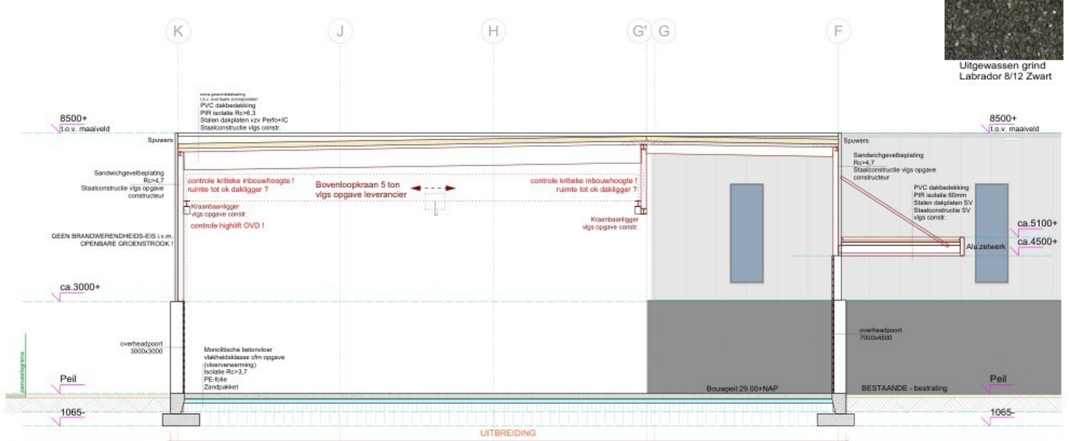

Doorsnede B-B

Uitgewassen grind Labrador 8/12 Zwart | RAL 7021 Zwartgrijs | Kronos - zwart metalic | Sandwichbeplating - Microrib

RENVOOI - ZIE TEKENING B-01

MAATVOERING IN HET WERK TE CONTROLEREN
MATEN IN HET WERK TE METEN
CONTROLE BESTAANDE SITUATIE - IN HET WERK !

DEFINITIEVE CONSTRUCTIE OPZET VOLGENS -
CONSTRUCTIEVE TEKENINGEN EN BEREKENINGEN ; CONSTRUCTEUR

Bouwburo Z+
Adriaan Flinklaan 14
5915 JG Venlo
06 - 28 83 16 22
info@burozplus.nl
www.burozplus.nl
KvK 12046852

Opdrachtgever:	JTS
Project:	Uitbreiding bedrijfspand JTS a.d. Willige Laagt 13 [redacted] Liessel
Onderdeel:	BESTEKTEKENING - NIEUWE AANZICHTEN / [redacted]
Schaal:	1 : 100 841x841
Datum:	19-03-2026 Gewijzigd:
Tek.nr.:	B-02

Architectuur - Tekenburo - Projectmanagement

Deze tekening mag zonder schriftelijke toestemming niet worden gereproduceerd / Maatvoering, uitvoering, materiaal gebruik vallen onder verantwoordelijkheid opdrachtgever. Bouwburo Z+ is een handelsnaam van VZ Management BV