

[REDACTED]

Van: [REDACTED]
Verzonden: donderdag 19 maart 2026 08:23
Aan: [REDACTED]
Onderwerp: Tekening uitweg N836
Bijlagen: Schets_Tielsestraat_152_Herveld_N836_km_22_085_.pdf

Hoi [REDACTED],

Bijgaand ontvang je de tekening. In de vergunning moet worden opgenomen dat de volledige brug verwijderd dient te worden. Deze wordt vervangen door een dam met duiker, uitgevoerd conform de richtlijnen in de voorschriften.

Groet,



[REDACTED]
Relatiebeheerder | Rivierenland & Groene Metropoolregio Arnhem-Nijmegen | Afd. Beheer en Onderhoud | Asset Beheer

 +31 [REDACTED] |  [REDACTED]@ gelderland.nl

Werkdagen: [REDACTED]

 **provincie**
Gelderland

Provincie Gelderland | Bezoekadres, Verbindingsweg 2, 6674 DL Herveld | KvK 51468751 | www.gelderland.nl

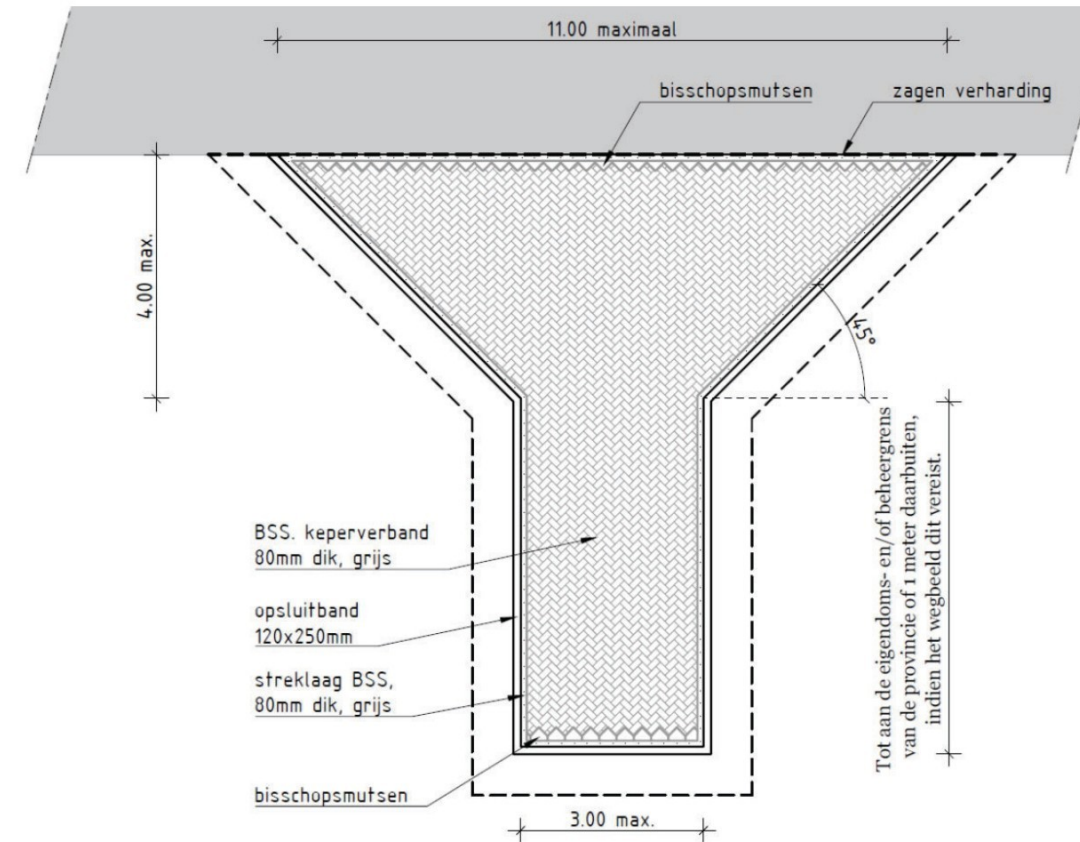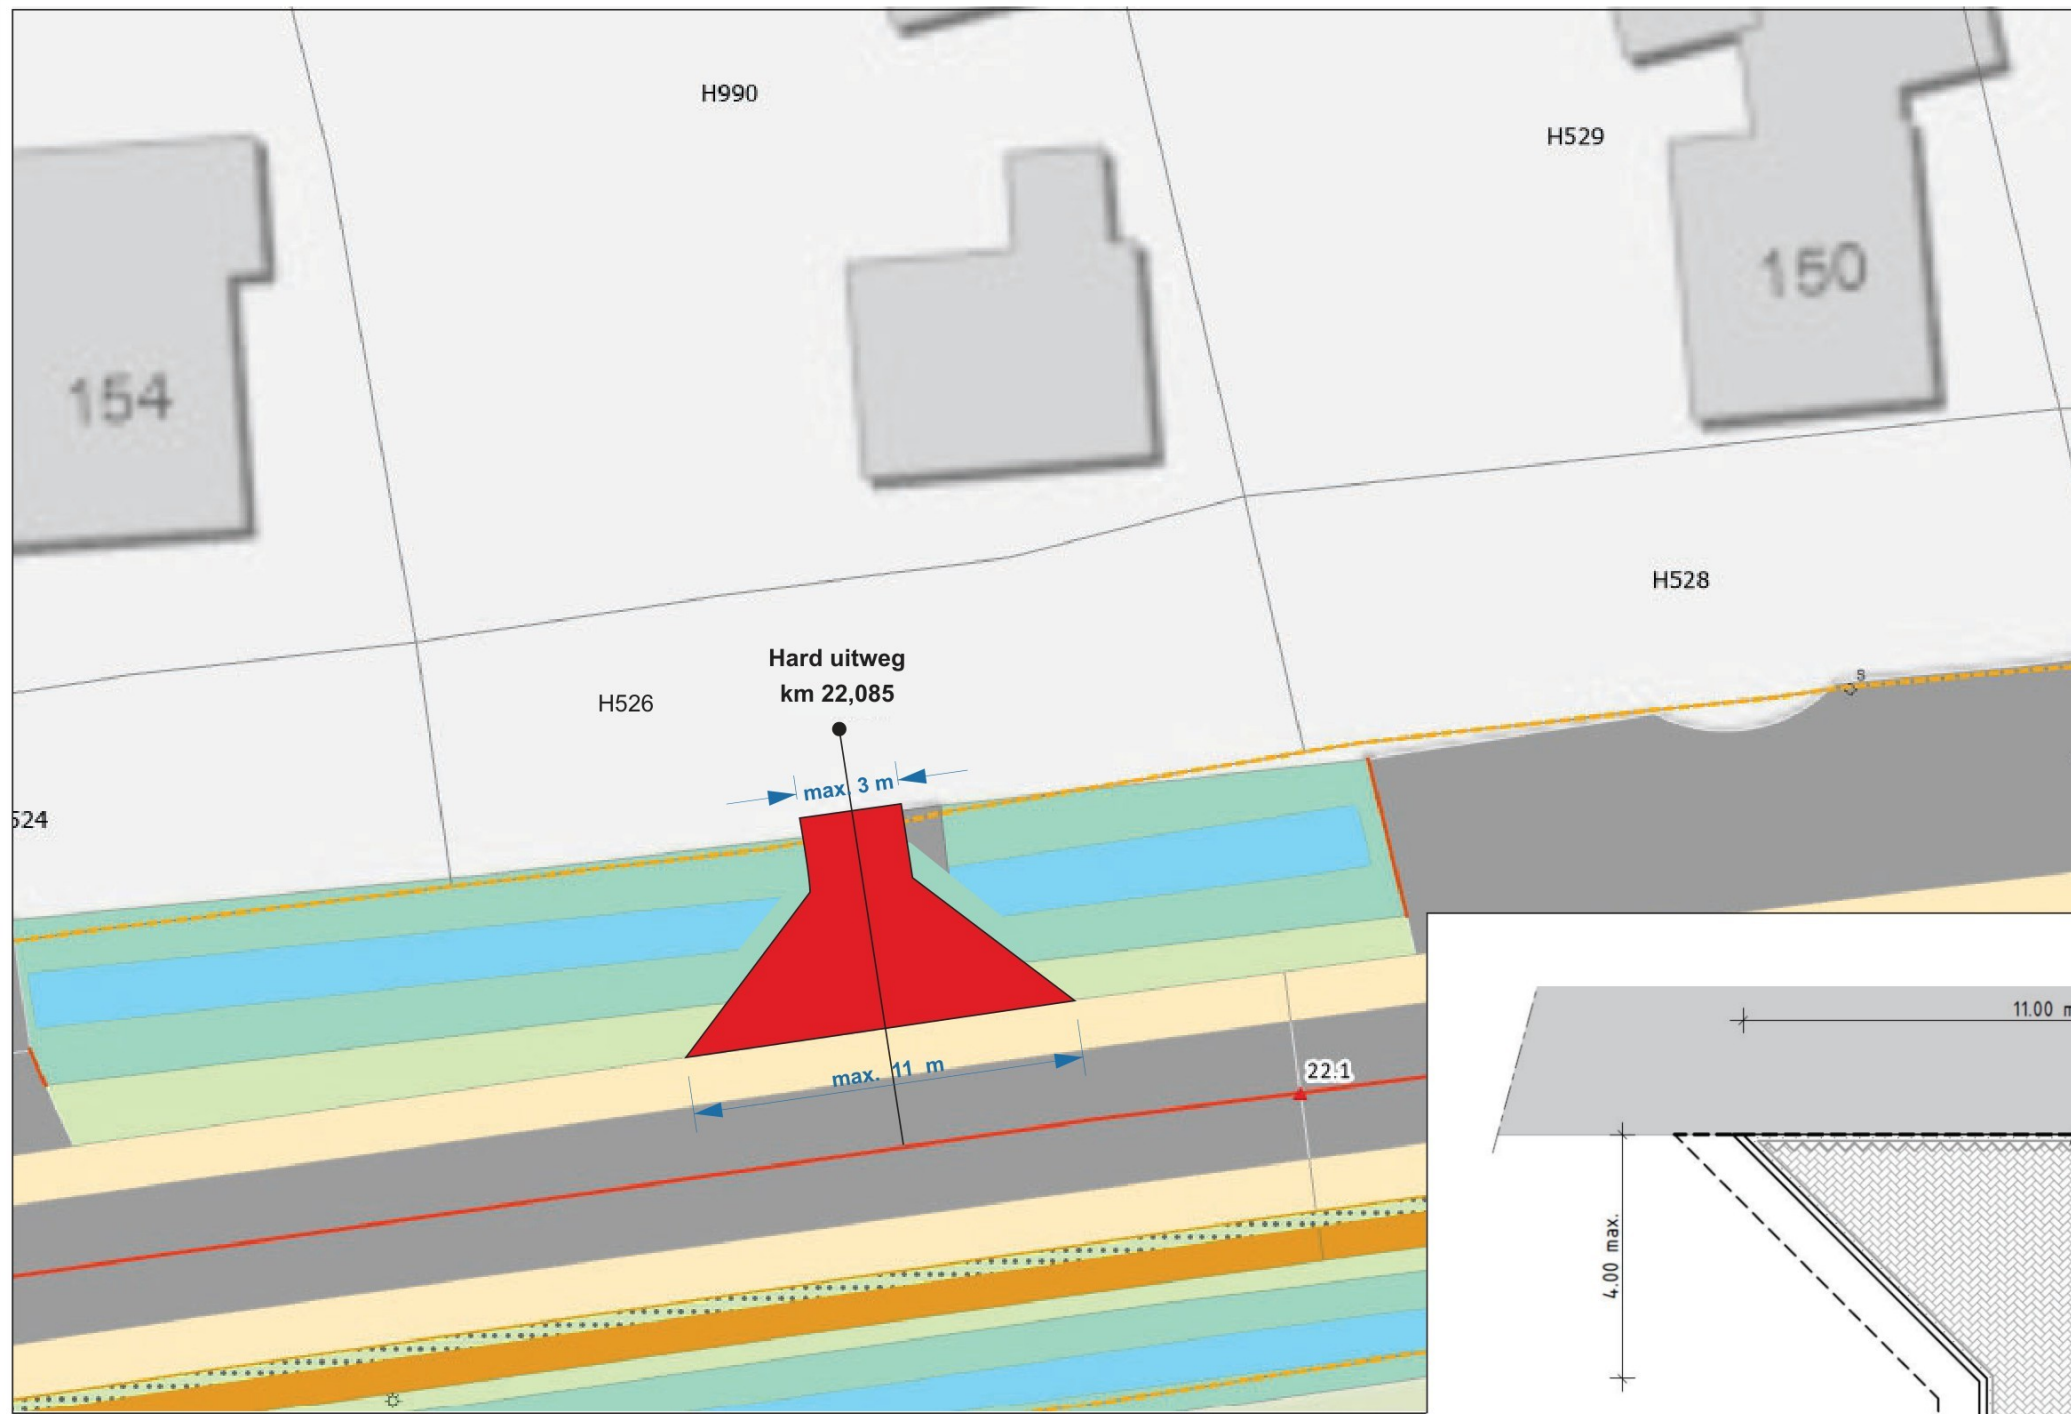

Dempen watergang

Wanneer een watergang wordt gedempt, is het noodzakelijk om een duiker aan te leggen. De grootte en materialisatie van de duiker moet worden afgestemd.

Materialisatie uitweg:
BKK (betonstraatstenen
afmeting 20x10x8cm
standaard grijs, met facet)



Kadastrale gemeente: Valburg
Sectie: H
Nummer: 526 en 990



Uitrit t.b.v. woonhuis
schaal 1:100