


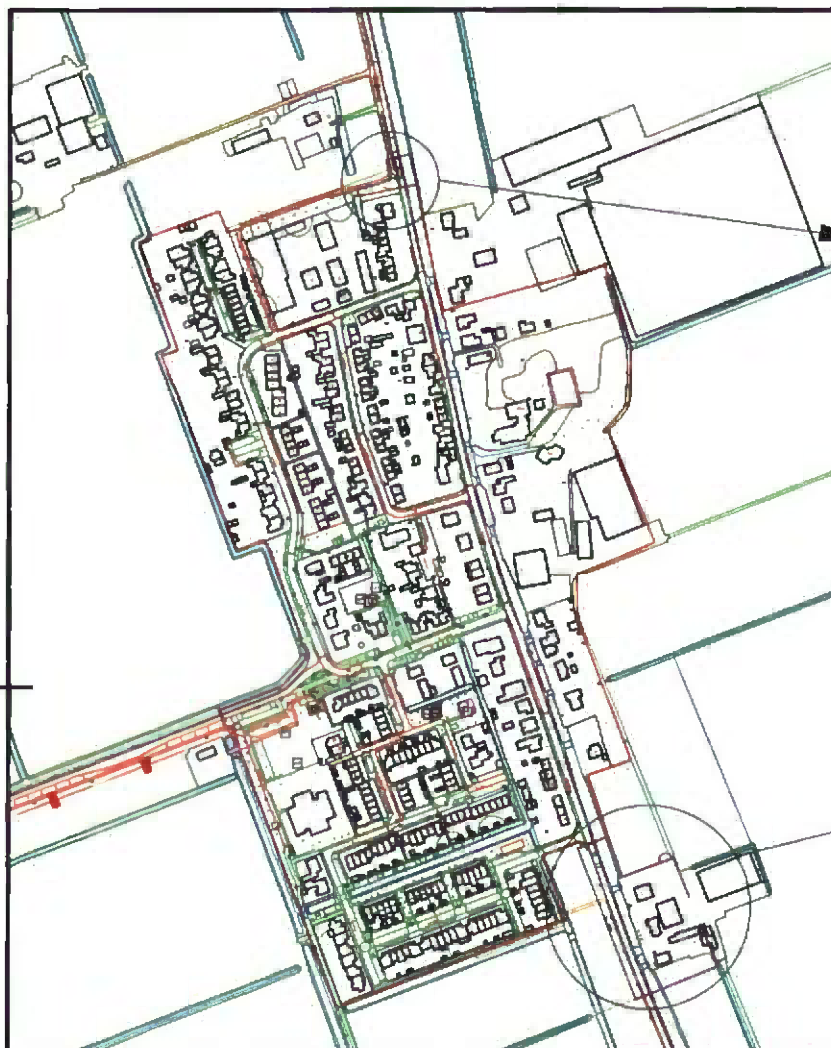



Situatie

Schaal 1: 4000

Opmerkingen

- Maten in meters, tenzij anders vermeld;
- Materiaalmaten in mm, tenzij anders vermeld;
- Hoogtes in meters t.o.v. N.A.P., tenzij anders vermeld;
- Diameters in mm, tenzij anders vermeld.

Schaal 1:500
0 5 10 15 20m

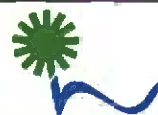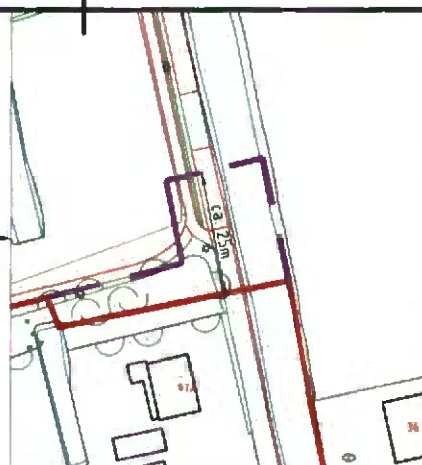

gemeente Nieuwkoop

De Meije, Kortenaar, Langenaar, Nieuwkoop, Nieuwveen, Noordeinde, Noorden
Noordse Oorp, Papenvoer, Ter Aar, Vrouwenakker, Woerdense Vastel, Zevenhoven

Beheer Openbare Ruimte

Aardenroeweg 4
Postbus 1
2460 AA Ter Aar
Telefoon: 14-0172
Fax: 0172-674802
Internet: www.nieuwkoop.nl
E-mail: info@nieuwkoop.nl

Kern: **Noordeinde**

Wijk: **Noordeinde**

Project : Aanpassen komgrens Noordeinde

Gewijzigd :

Goedgekeurd :

Onderwerp : Situatie

0

1

Bladnummer: 1 van: 1

Getekend : FS

Formaat : A3

Datum : 13 januari 2026

Schaal : 1:1000 en 1:4000

Tek.nr. : -

C:\Nieuwkoop\Openbare Ruimte\Beheer Openbare Ruimte\Aanpassen komgrens Noordeinde\Aanpassen komgrens Noordeinde.dwg

Productie: 13 januari 2026