



Legenda

 

Situatie

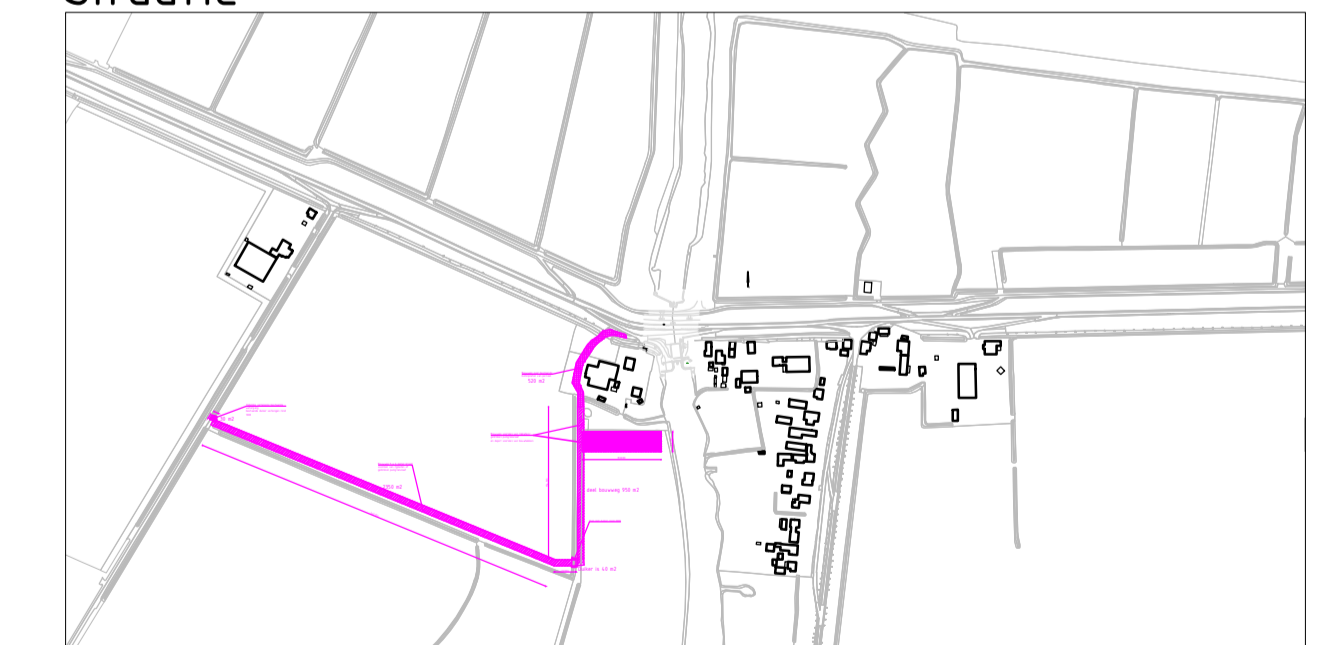

0 2 4 6 8m

| | | | | | |
|---|----------------------------|------------|---------------------------------|------|---|
| Nr. | Wijzigingen | Datum | Get. | Gec. | Omschrijving: |
| 17 | Aanpassing duikers bouwweg | 19-03-2026 | BR | BR | Vispassage gemaal Tonnekreek Werkterrein en bouwwegen |
|  | | | | | |
| Besteknummer: Formaat: A1 Projecte:  | | | | | |
| Projectnaam: Vistrappen Brabantse Delta | | | Getekend: MH Tekeningnummer: | | Datum: 19-03-2026 Bladnum: Rev.: |
| | | | Schaal: 1: 200 | | KVP00129-00-901 001 13 |