


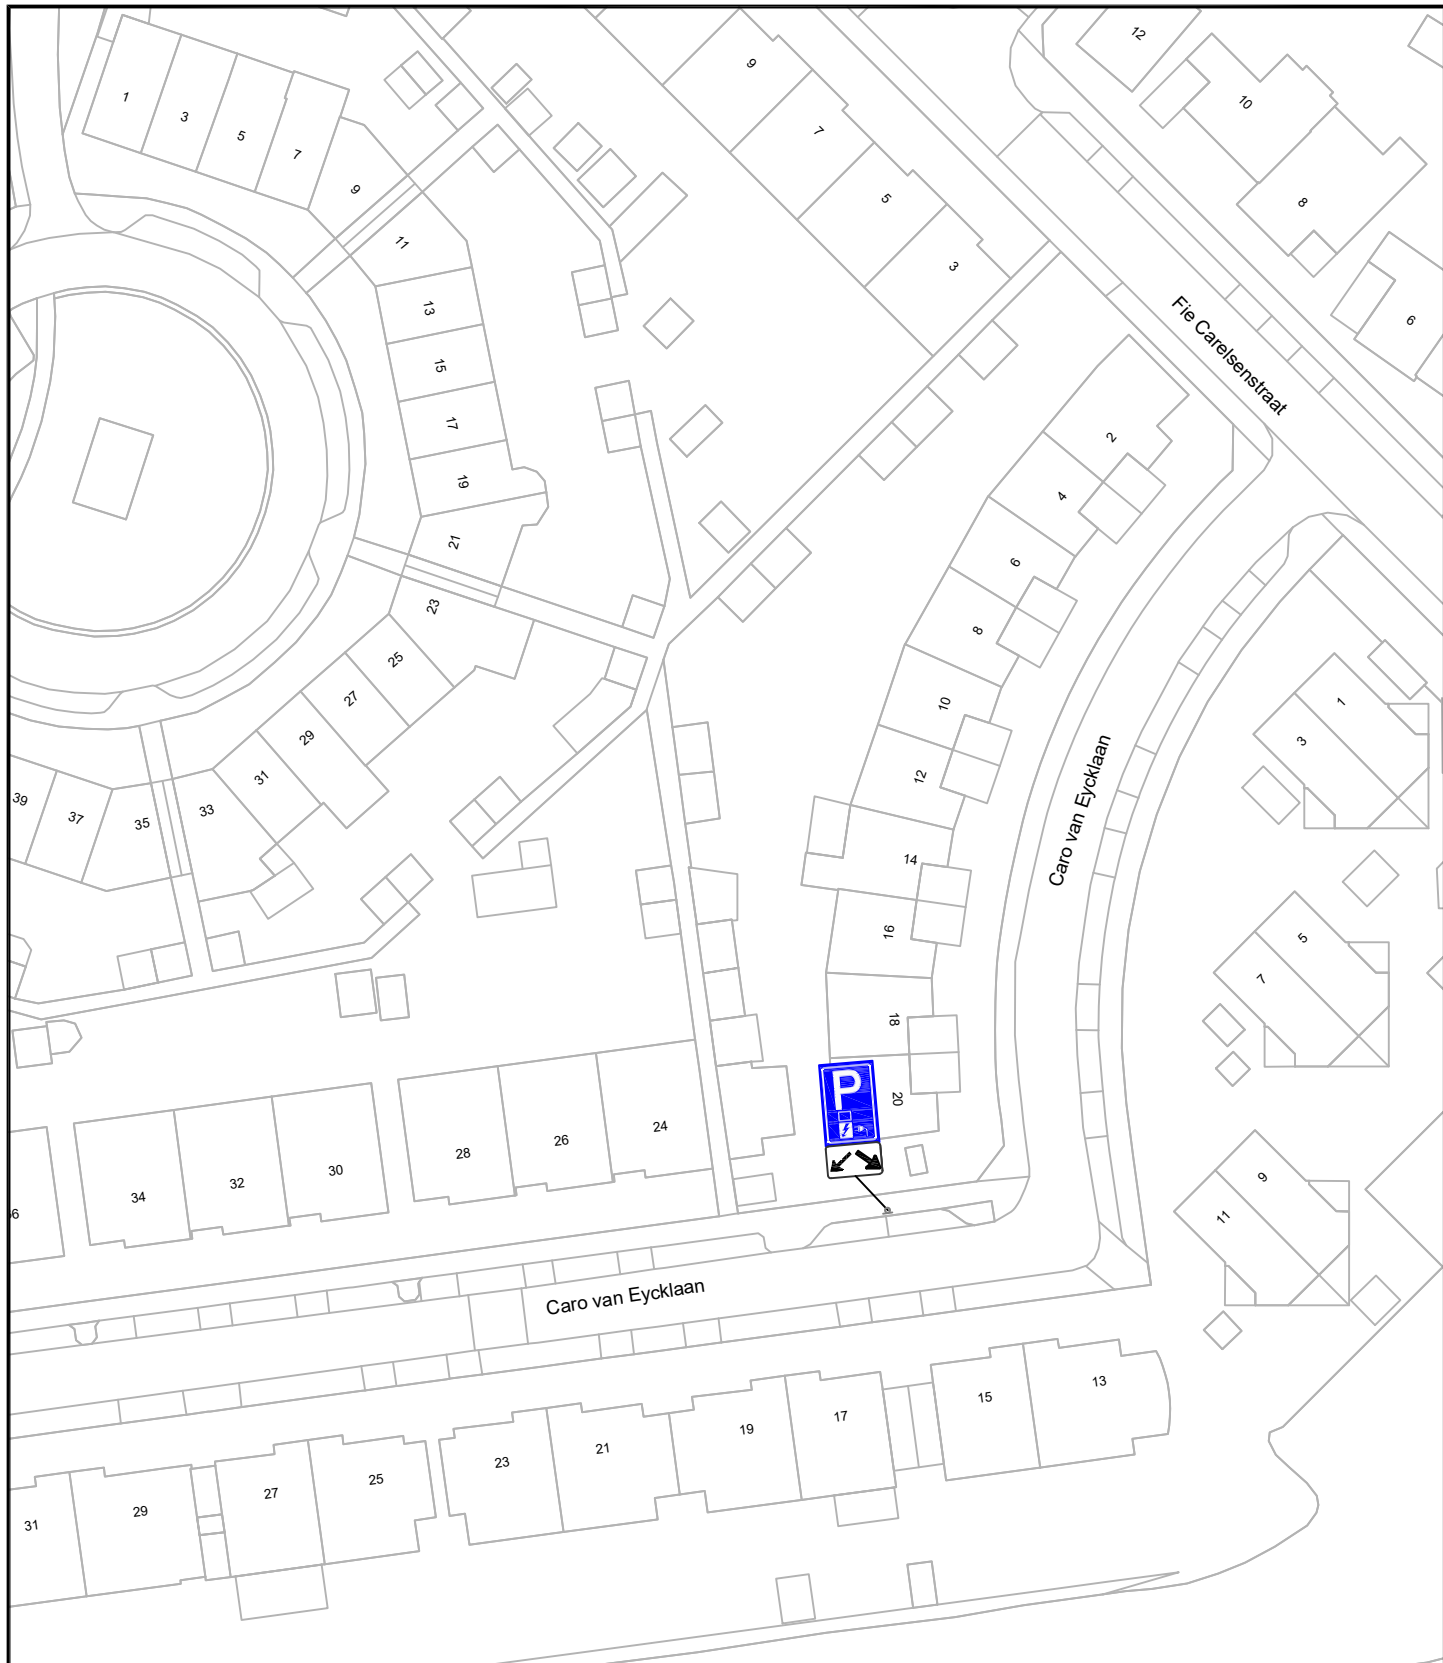

-	-	-	-	-	-
DATUM WIJZIGING	NUMMER	OMSCHRIJVING	TEKENAAR	GECONTROLEERD	AKKOORD

 TEAM: WERKEN			PROJECTOMSCHRIJVING Caro van Eycklaan 20 Verkeersbesluit tekening		FASE -
TEKENINGOMSCHRIJVING Plaatsen bebording Opladen elektrische auto					STATUS -
TEKENINGNUMMER -	ZAAKNUMMER -	BESTEKNUMMER -	PROJECTNUMMER -	BLADNUMMER - van -	
FORMAAT A4	NAAM	TEKENAAR L. Hettinga	GECONTROLEERD -	AKKOORD -	
SCHAAL nvt	DATUM	11-02-2026	-	-	
	INITIALEN	LH	-	-	