


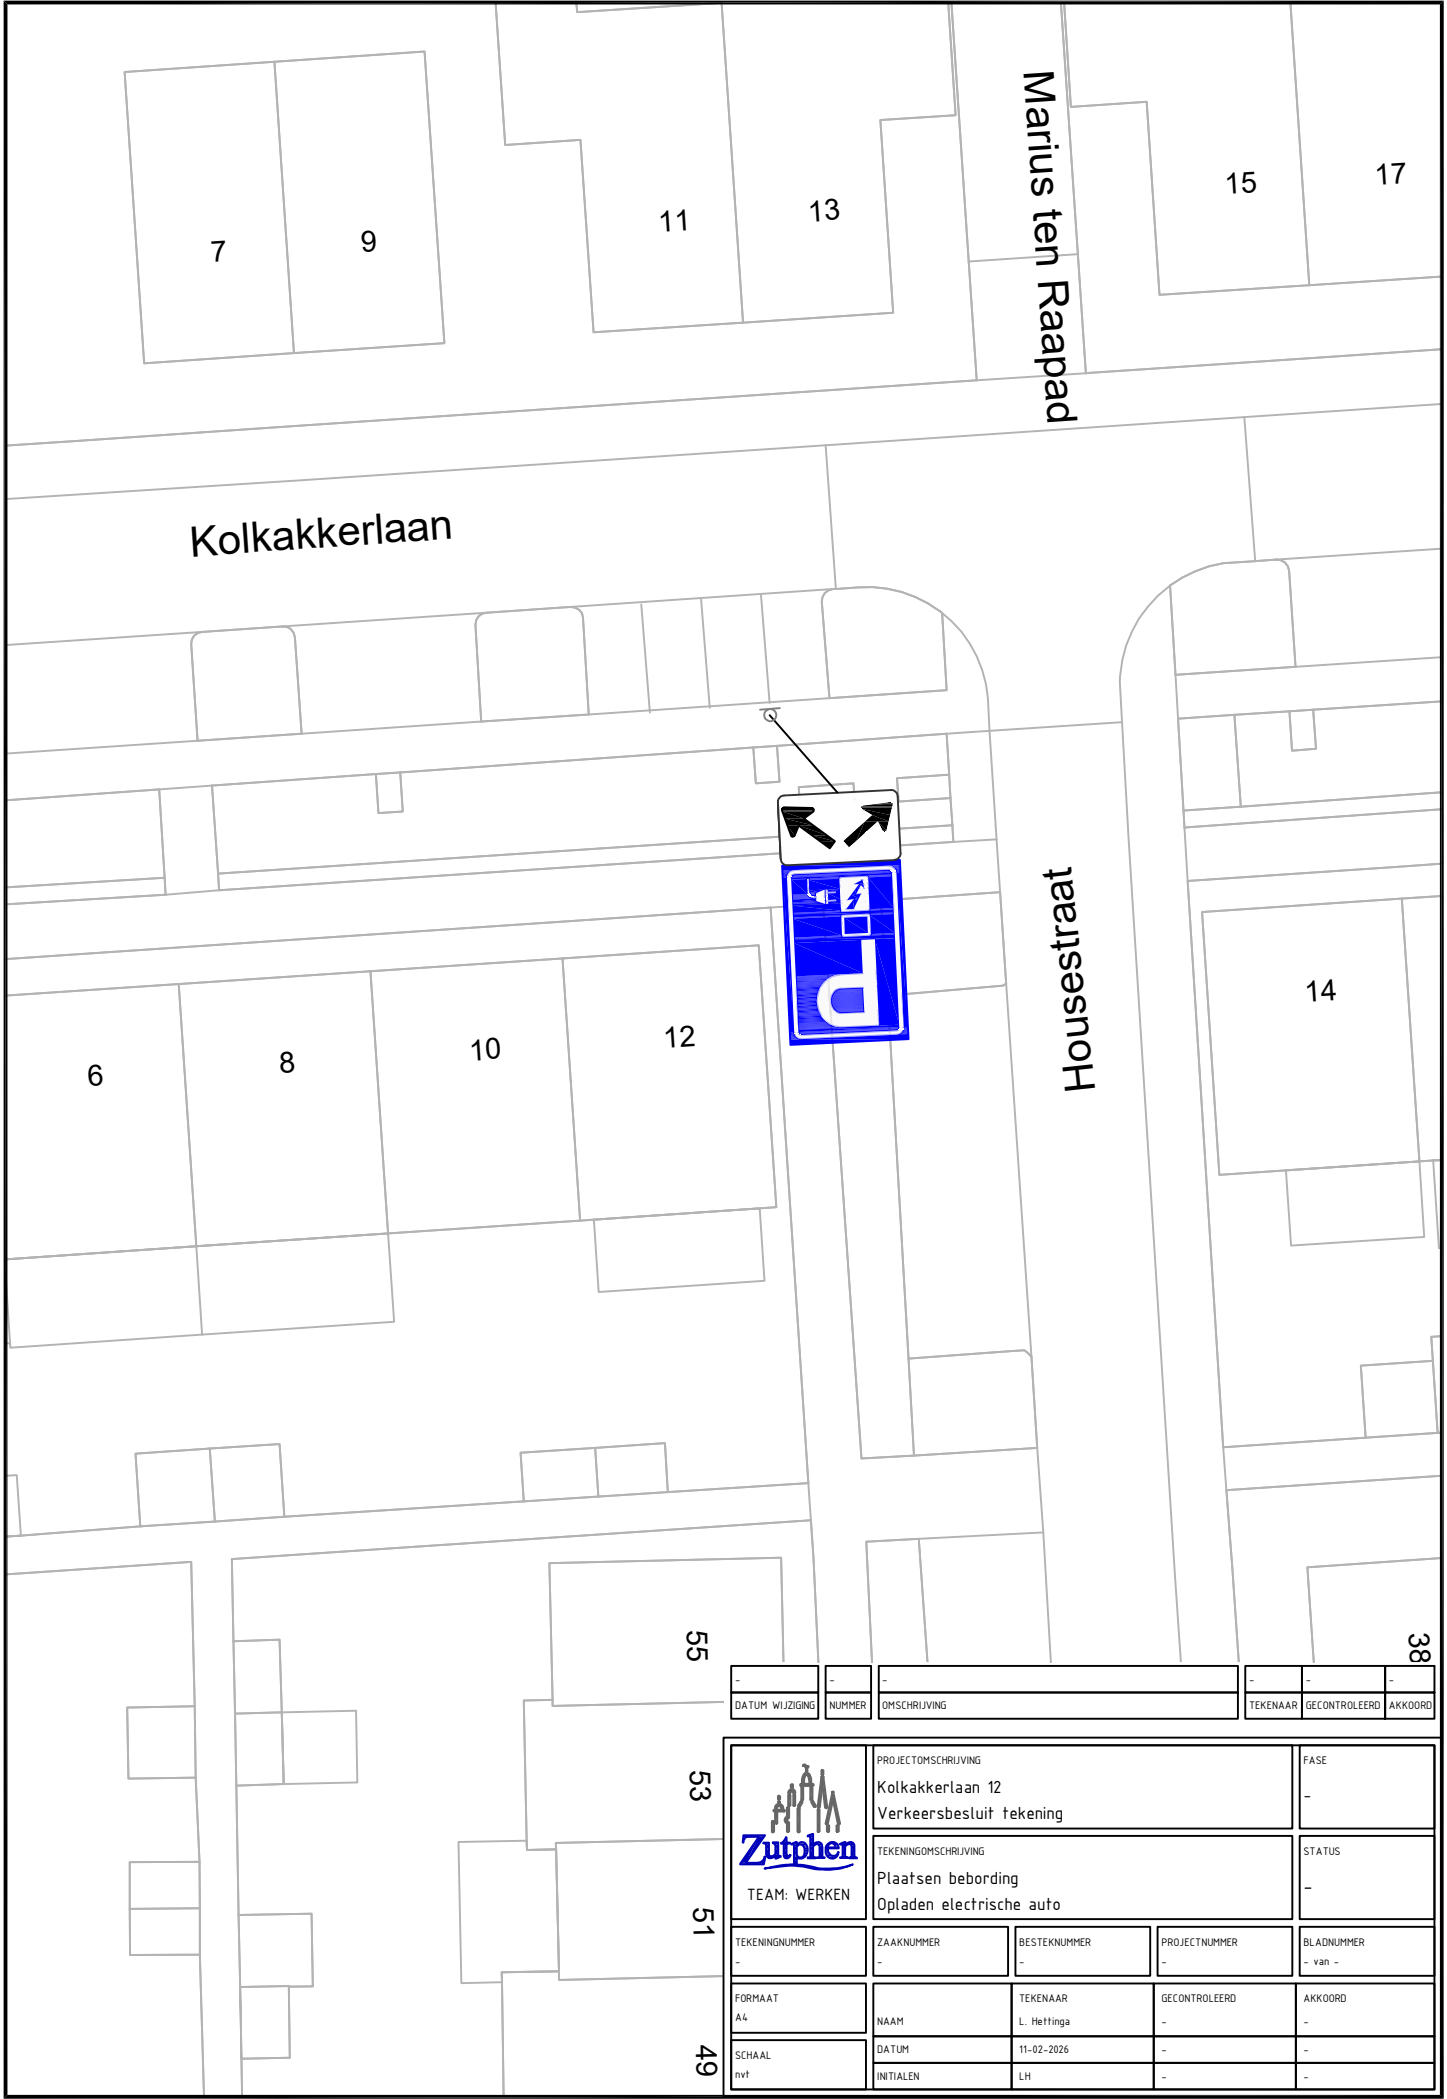

-	-	-	-	-	-
DATUM WIJZIGING	NUMMER	OMSCHRIJVING	TEKENAAR	GECONTROLEERD	AKKOORD

 TEAM: WERKEN	PROJECTOMSCHRIJVING Kolkakkerlaan 12 Verkeersbesluit tekening			FASE -	
	TEKENINGOMSCHRIJVING Plaatsen bebording Opladen elektrische auto			STATUS -	
	TEKENINGNUMMER -	ZAAKNUMMER -	BESTEKNUMMER -	PROJECTNUMMER -	BLADNUMMER - van -
FORMAAT A4	NAAM	TEKENAAR L. Hellinga	GECONTROLEERD -	AKKOORD -	
SCHAAL nvt	DATUM	11-02-2026	-	-	
	INITIALEN	LH	-	-	