


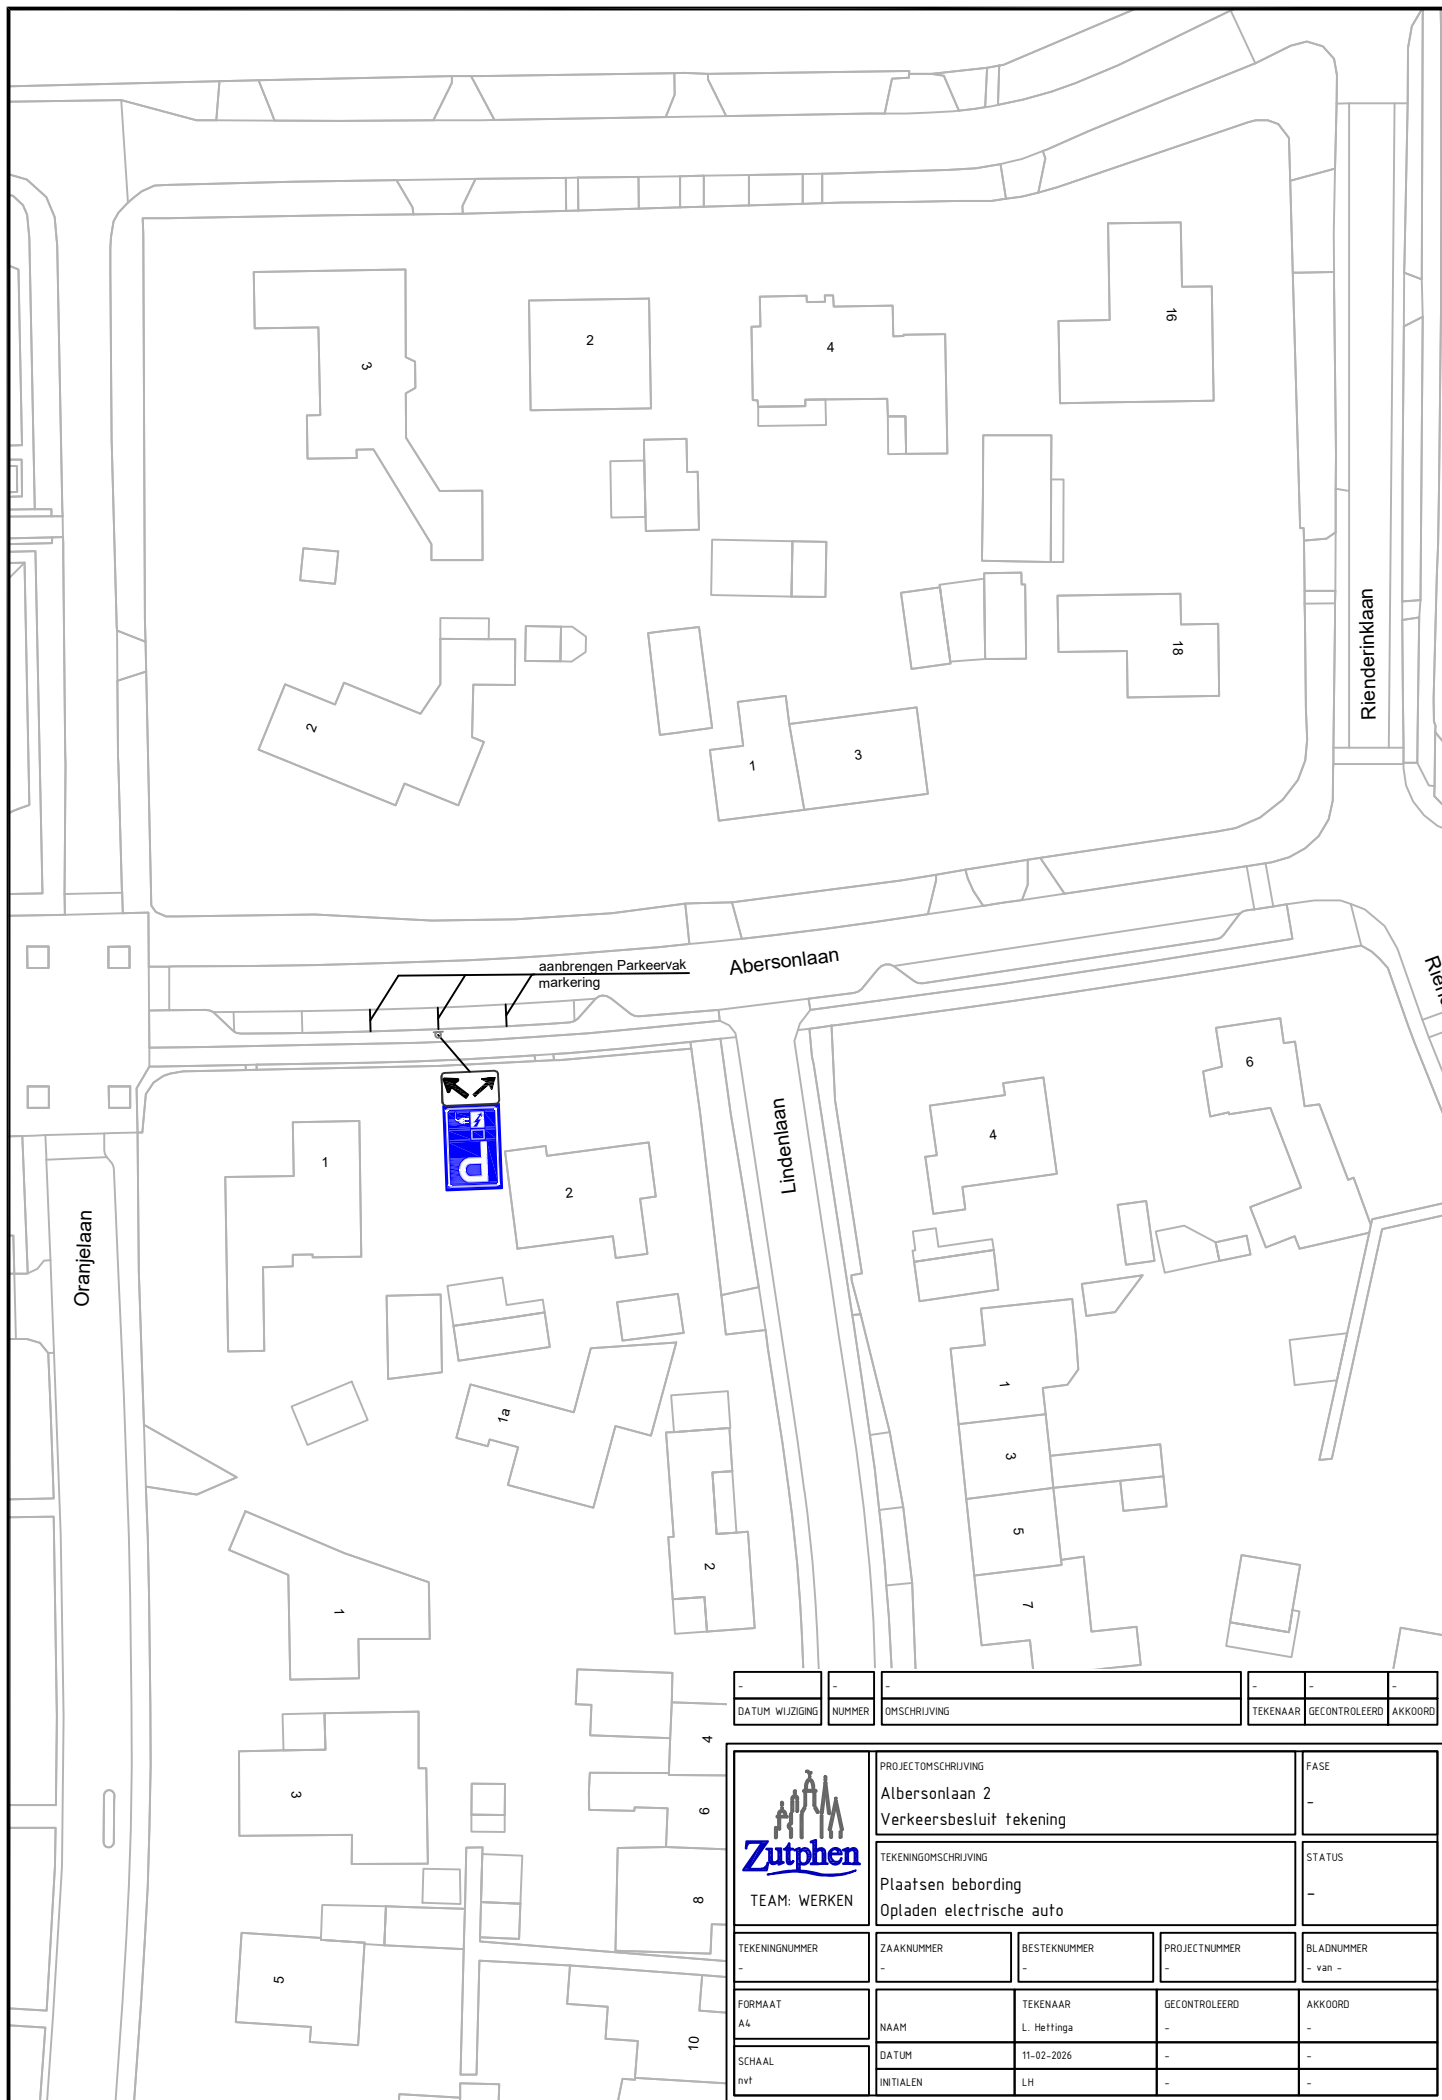

-	-	-	-	-	-
DATUM WIJZIGING	NUMMER	OMSCHRIJVING	TEKENAAR	GECONTROLEERD	AKKOORD

 TEAM: WERKEN	PROJECTOMSCHRIJVING Abersonlaan 2 Verkeersbesluit tekening		FASE	
			STATUS	
TEKENINGOMSCHRIJVING Plaatsen bebording Opladen elektrische auto				
TEKENINGNUMMER	ZAAKNUMMER	BESTEKNUMMER	PROJECTNUMMER	BLADNUMMER - van -
FORMAAT A4	NAAM	TEKENAAR L. Hellinga	GECONTROLEERD	AKKOORD
SCHAAL nvt	DATUM	11-02-2026		
	INITIALEN	LH		