


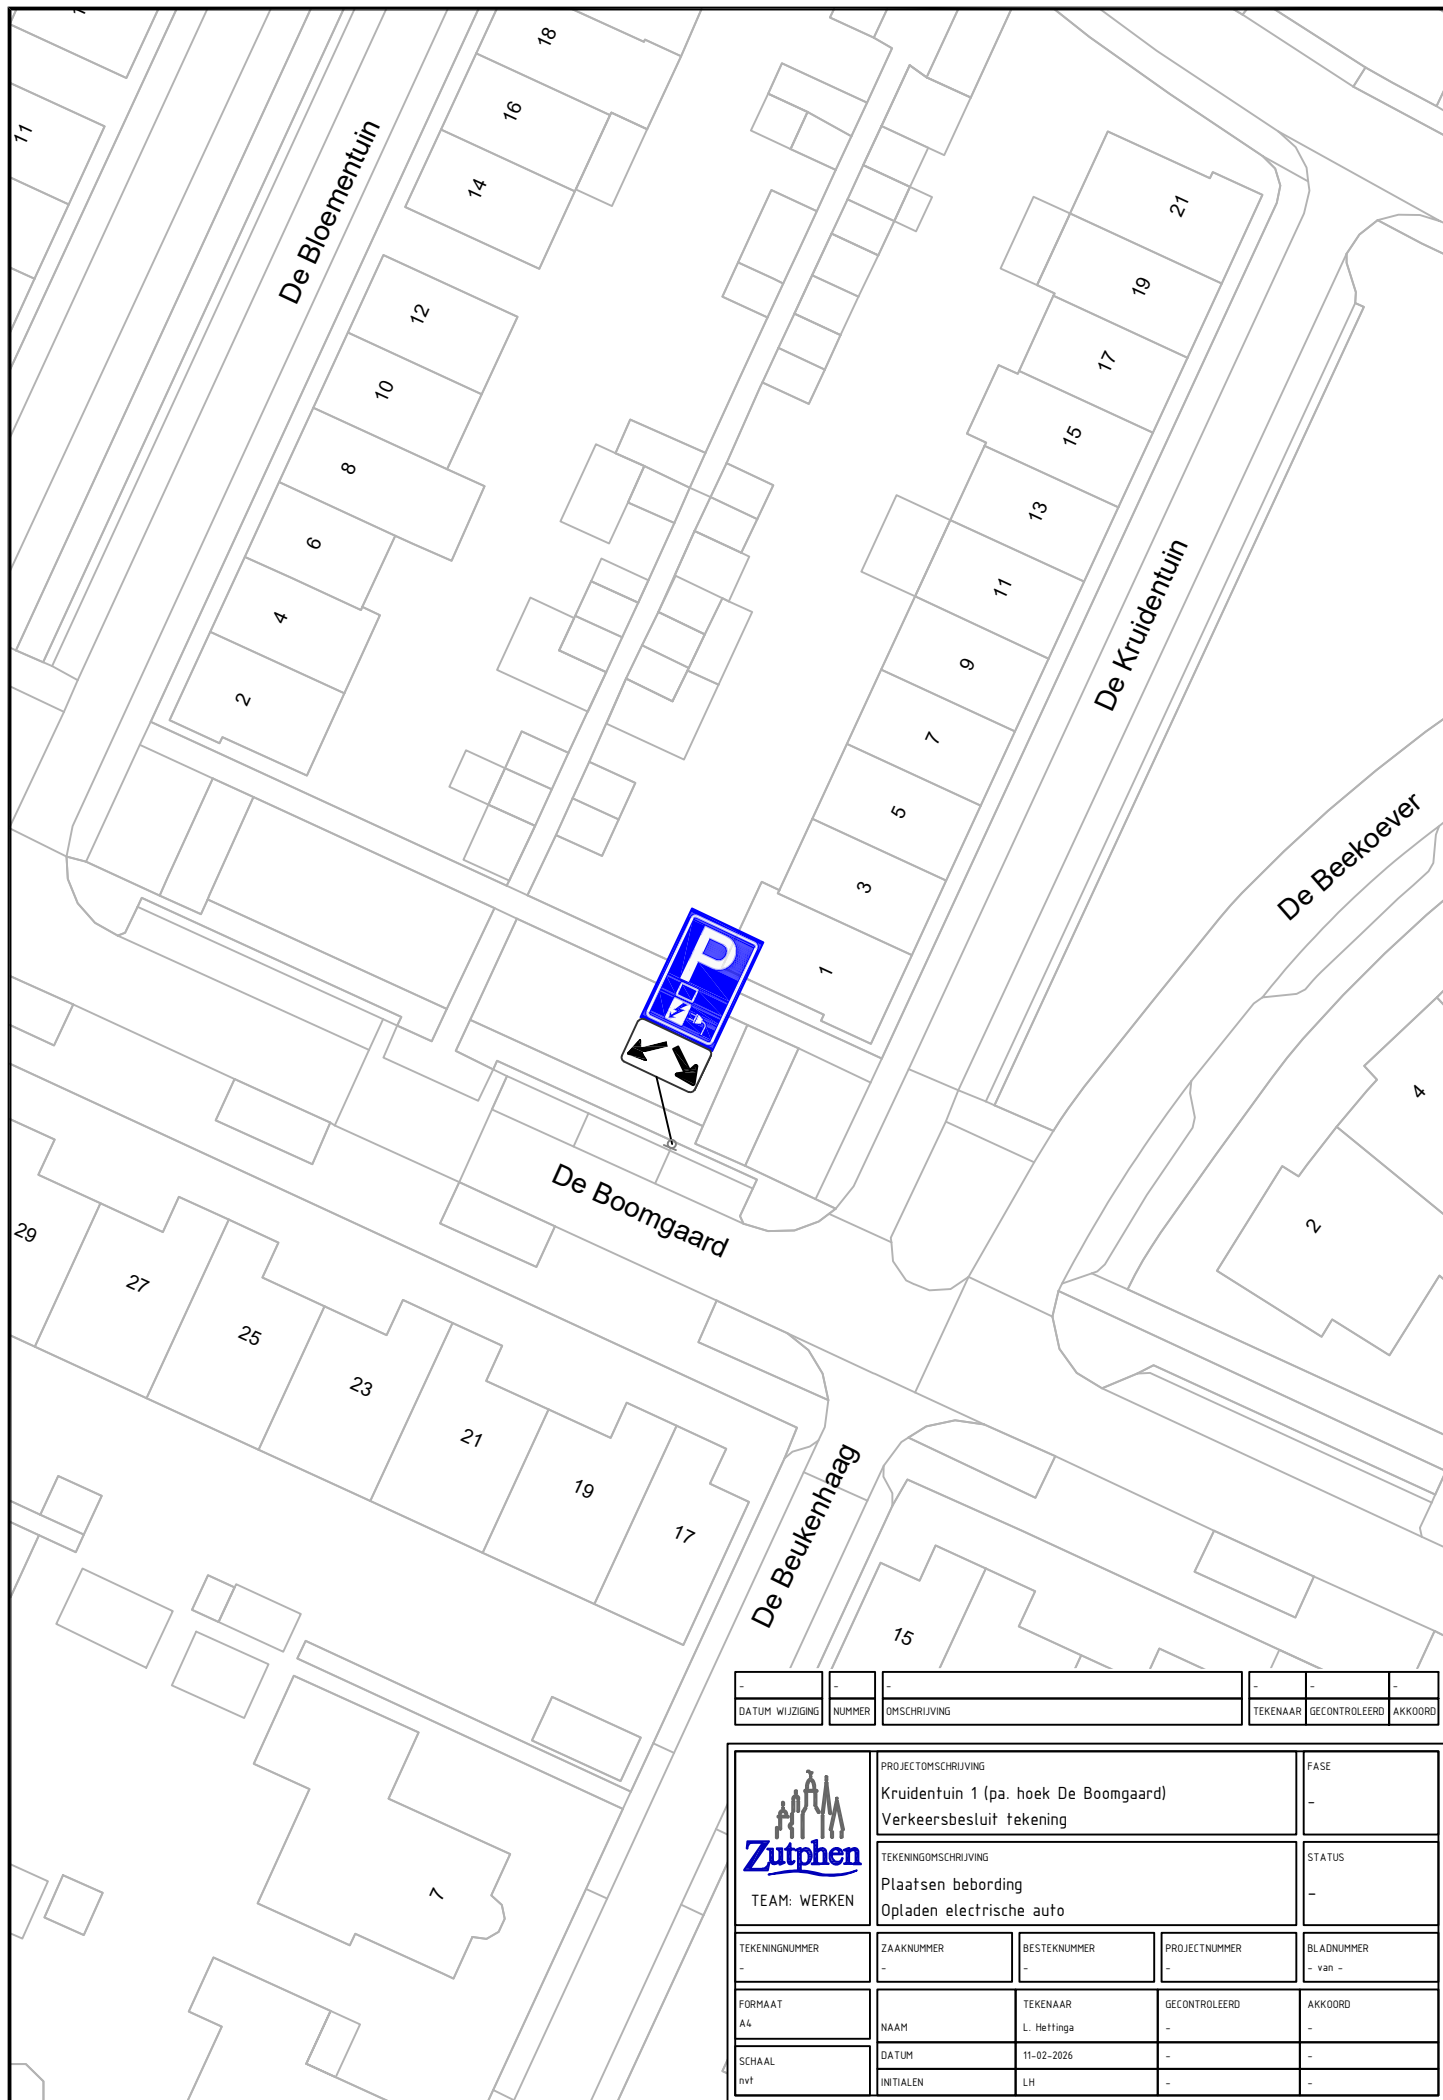

-	-	-	-	-	-
DATUM WIJZIGING	NUMMER	OMSCHRIJVING	TEKENAAR	GECONTROLEERD	AKKOORD

 TEAM: WERKEN	PROJECTOMSCHRIJVING Kruidentuin 1 (pa. hoek De Boomgaard) Verkeersbesluit tekening			FASE -
	TEKENINGOMSCHRIJVING Plaatsen bebording Opladen elektrische auto			STATUS -
TEKENINGNUMMER -	ZAAKNUMMER -	BESTEKNUMMER -	PROJECTNUMMER -	BLADNUMMER - van -
FORMAAT A4	NAAM	TEKENAAR L. Hellinga	GECONTROLEERD -	AKKOORD -
SCHAAL nvt	DATUM 11-02-2026	INITIALEN LH	-	-