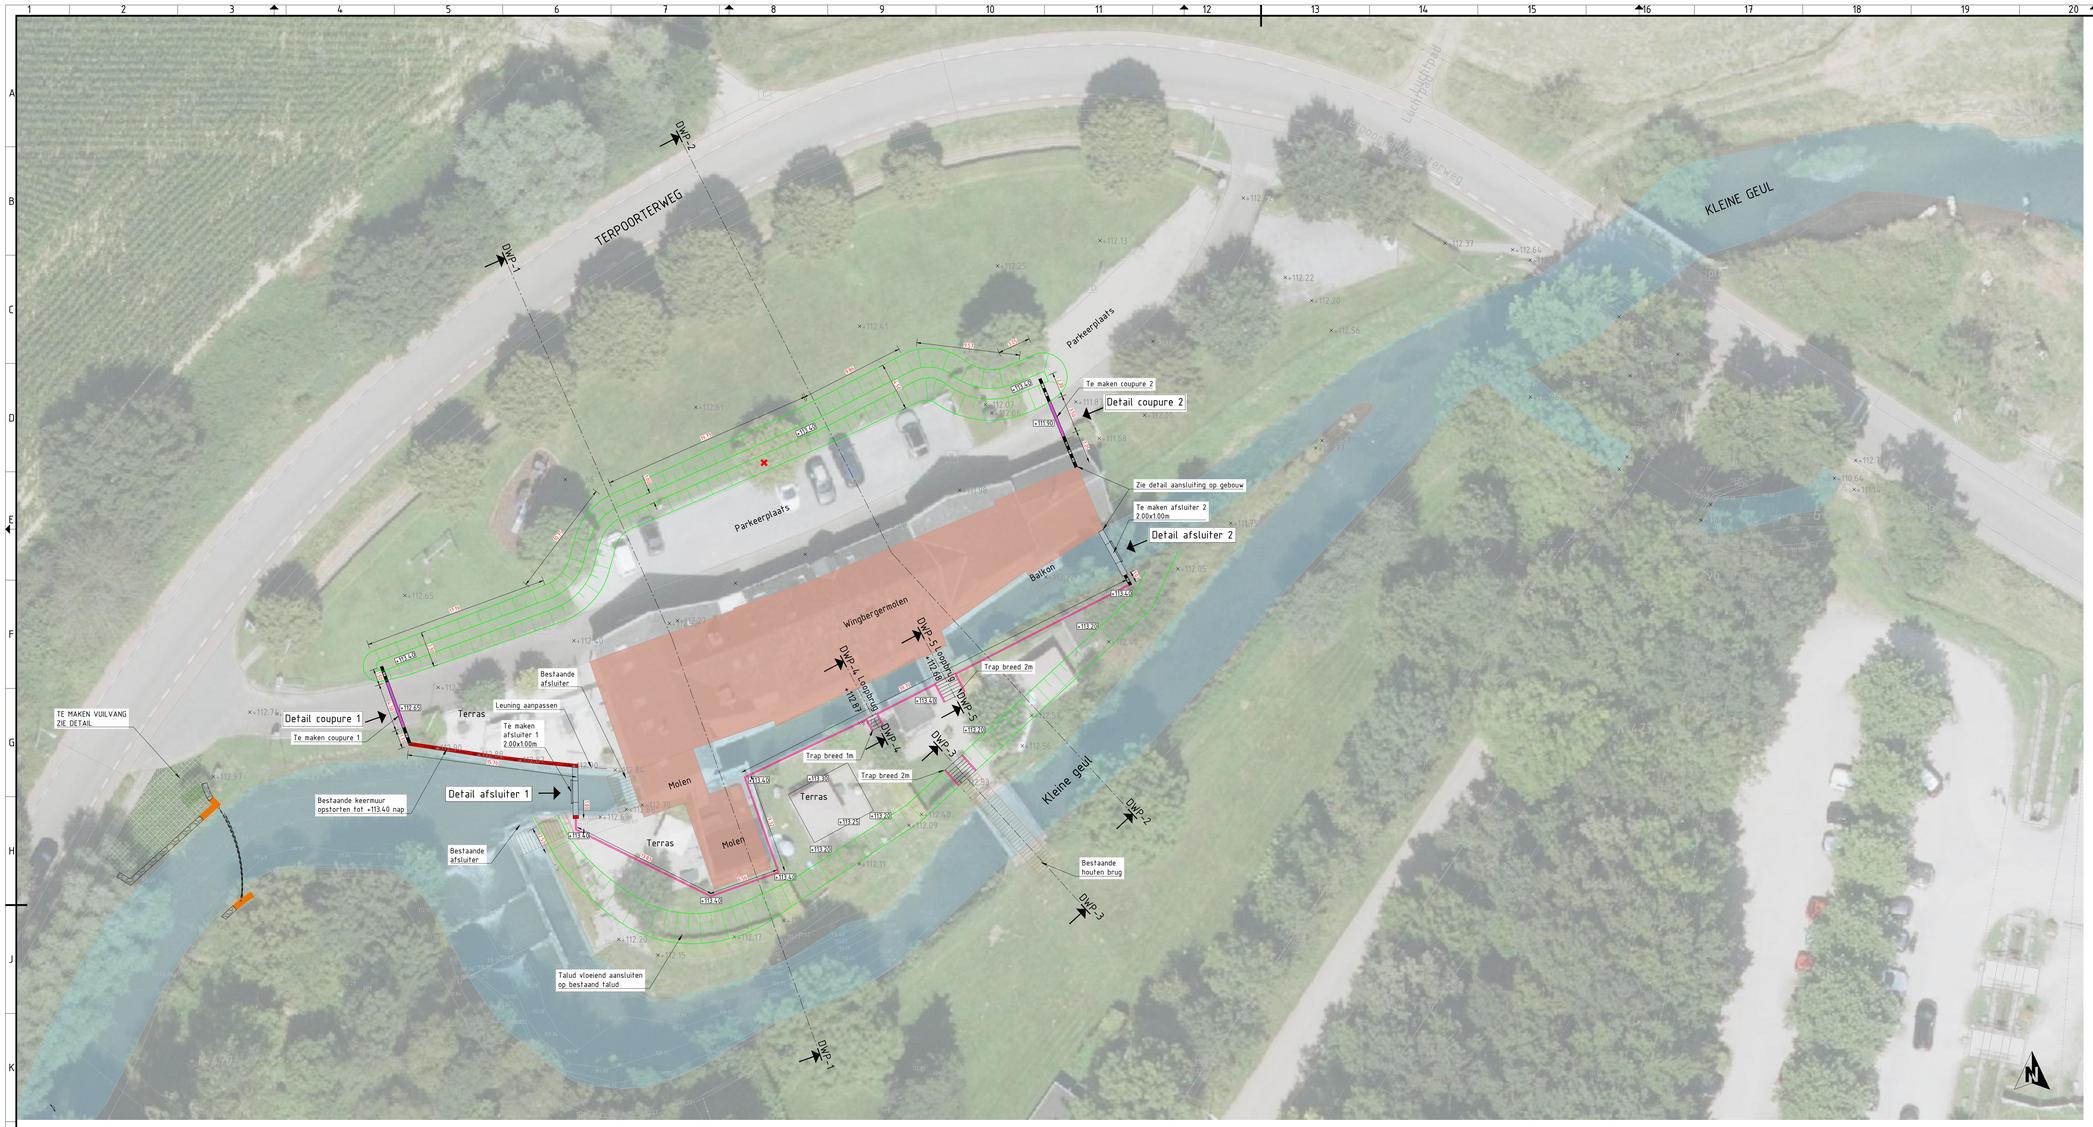

Situatie
Schaal 1:200

LEGENDA:

- WINGBERGERMOLEN (GEBOUWEN)
- WATER (KLEINE GEUL)
- BESTAANDE HOOGTE IN m. T.O.V. NAP
- NIEUWE HOOGTE IN m. T.O.V. NAP
- HOOGWATERKERING OPSTORTEN BESTAANDE MUUR
- HOOGWATERKERING BETON
- HOOGWATERKERING KEERWANDELEMENTEN
- TALUD HOOGWATERKERING DIJK/OPHOGING
- VERWIJDEREN BOOM

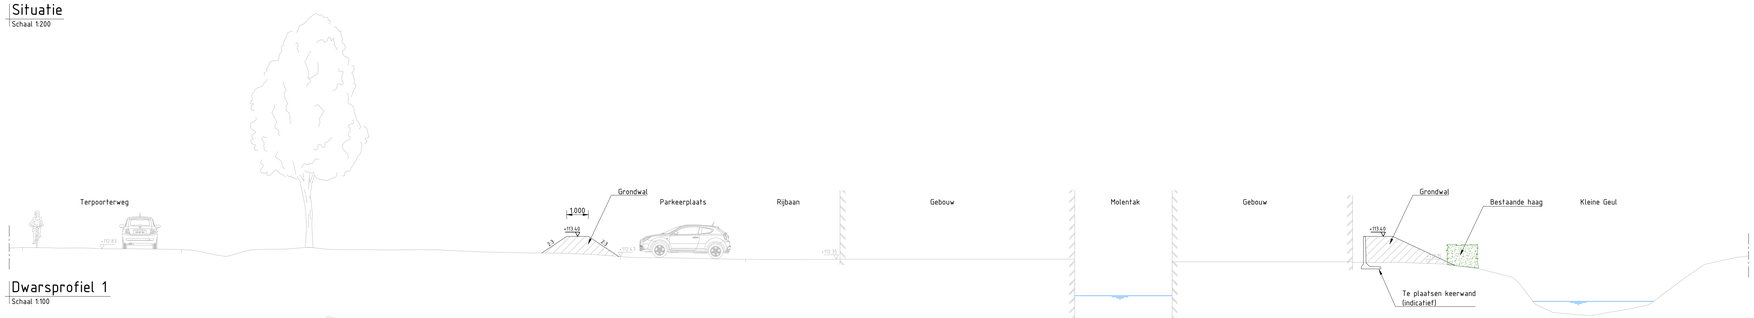

Dwarsprofiel 1
Schaal 1:100

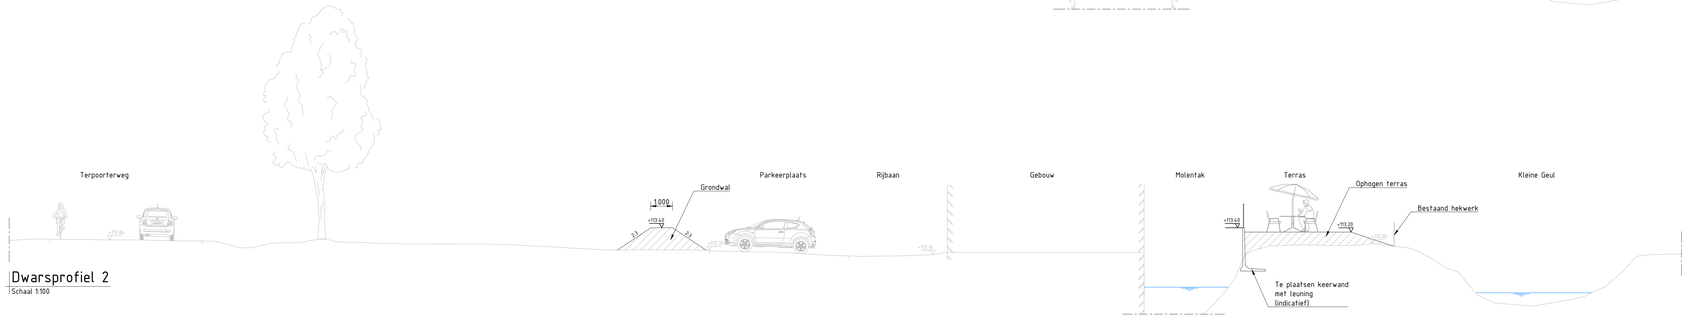

Dwarsprofiel 2
Schaal 1:100

Versie	Datum	Omschrijving	Opsteller	Par.	Verificatie	Par.	Validatie	Par.
3	18-09-2025	Aanzicht coupure 2						
2	09-09-2025	Toevoeging details						
1	15-08-2025	Aanpassing grondwal						
0	11-07-2025							

Gebiedsontwikkeling De Bennet

Onderdeel
Hoogwatermaatregelen Wingbergermolen

Opdrachtgever

Fase
Uitvoeringsontwerp

Formaat
A0

Schaal
1: 200

Projectnummer
VIF005

Tekeningnummer
2025-1465

Behorende bij doc. nr.

Roermond
Schoolstraat 8, 6049 BN Herten
Postbus 14, 6040 AA Roermond

's-Hertogenbosch
Hinthamerstraat 152-E, 5246 AK Rosmalen
Postbus 2309, 5202 CH 's-Hertogenbosch

088 - 3366333
info@kragten.nl
www.kragten.nl

kragten