
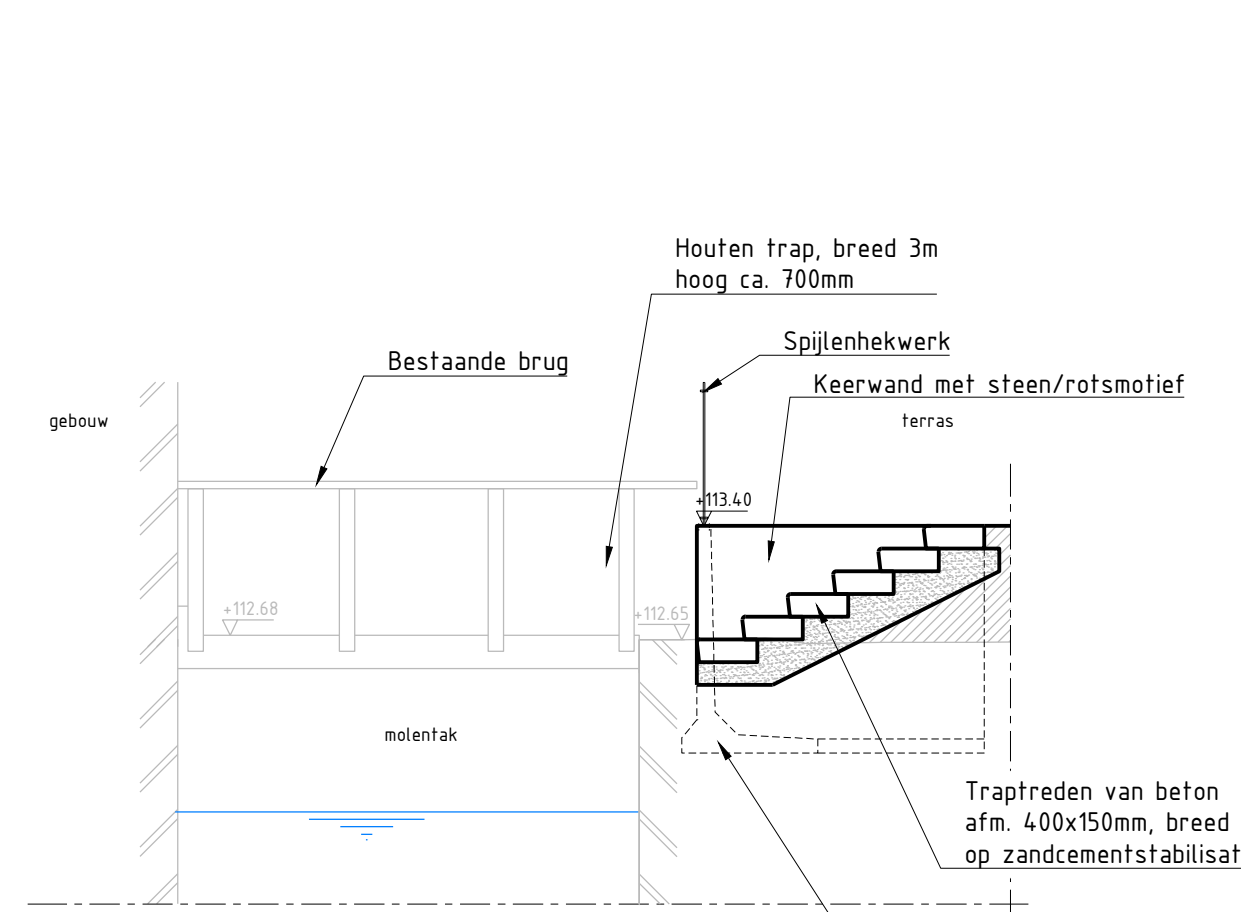
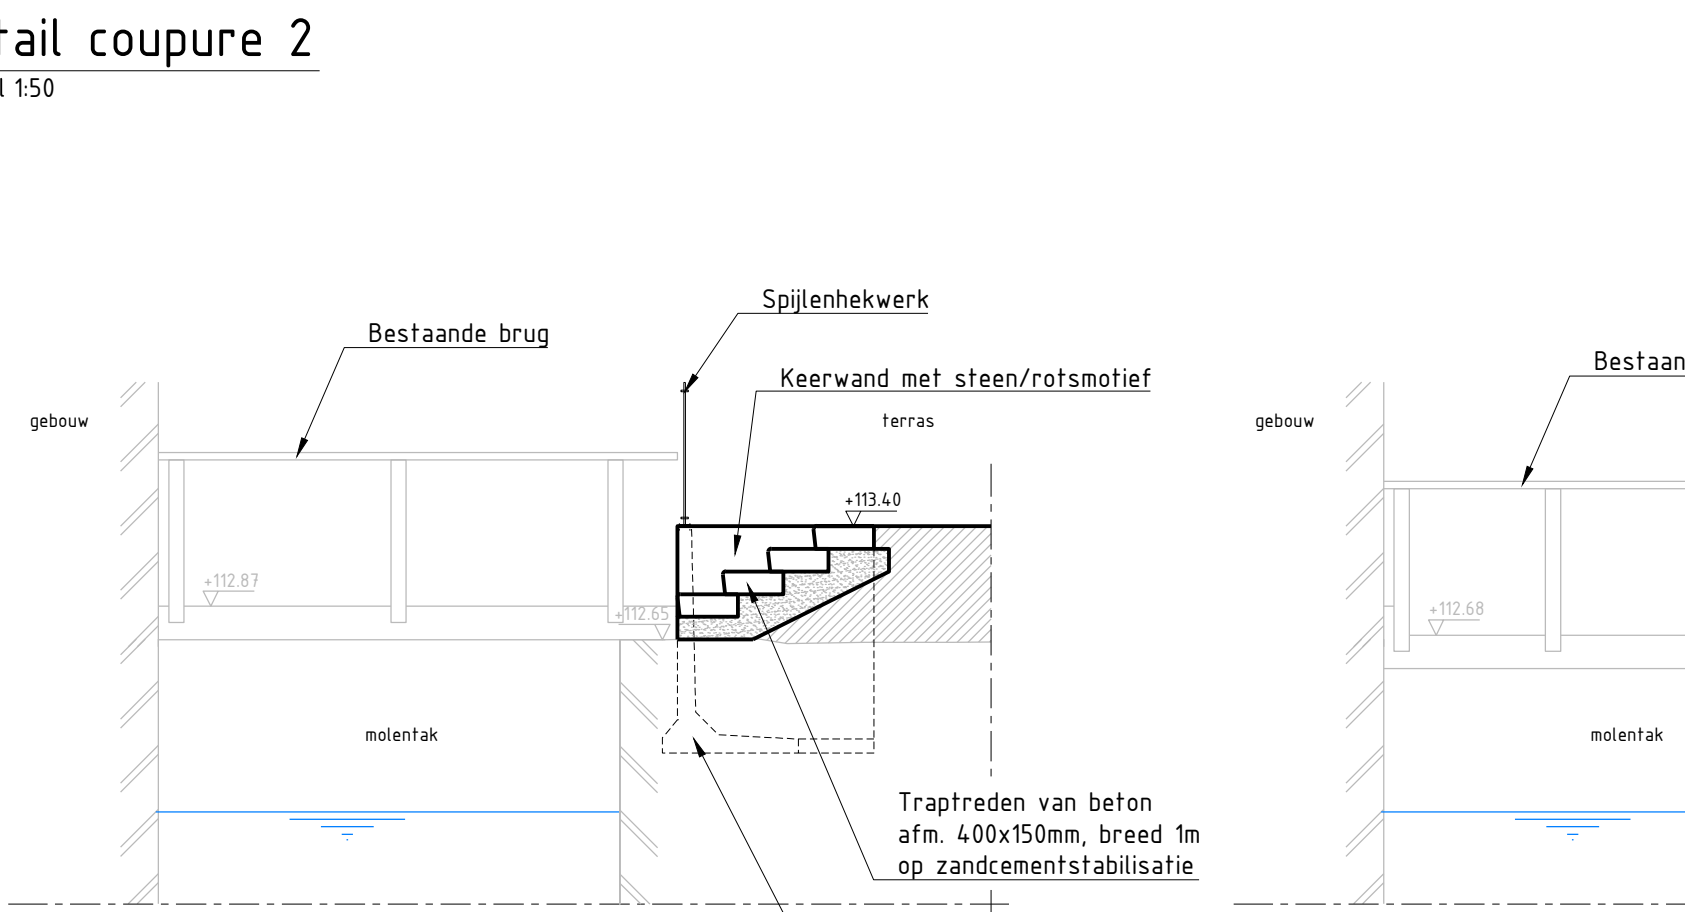
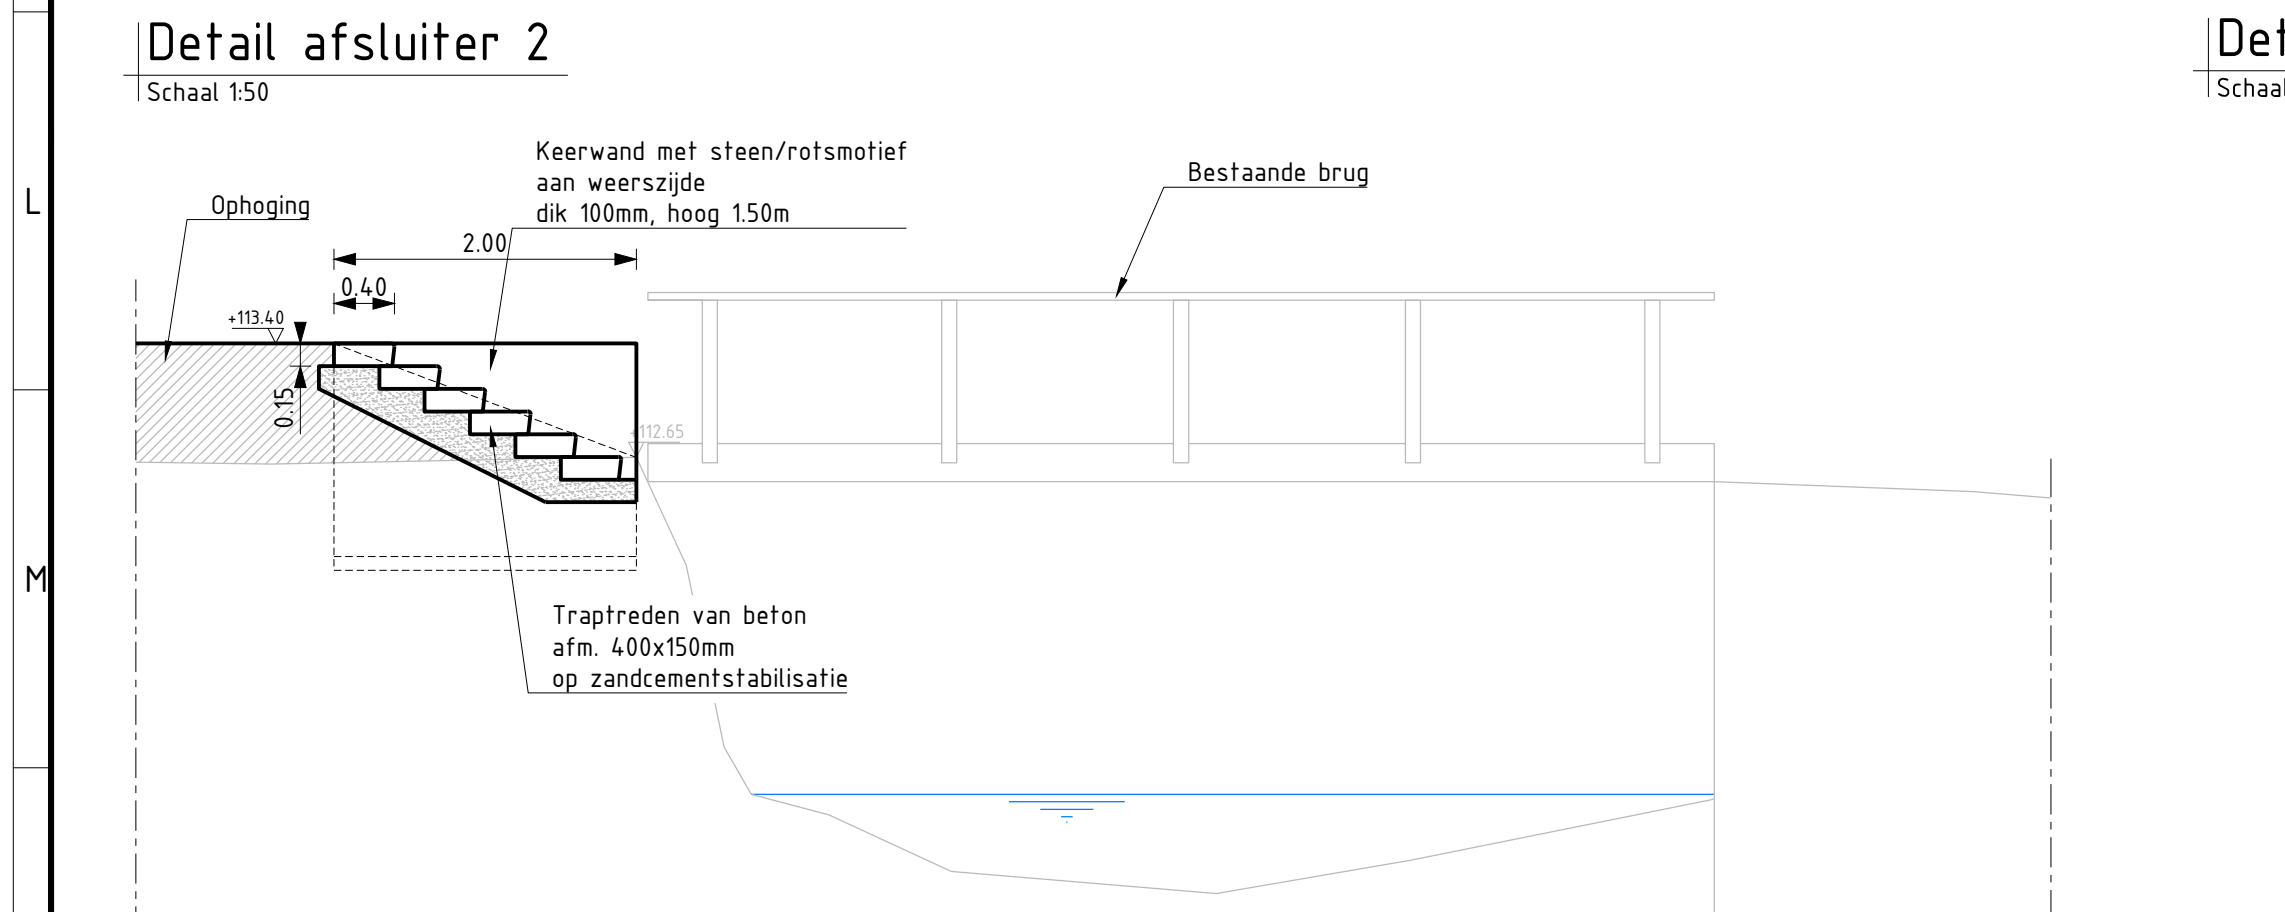
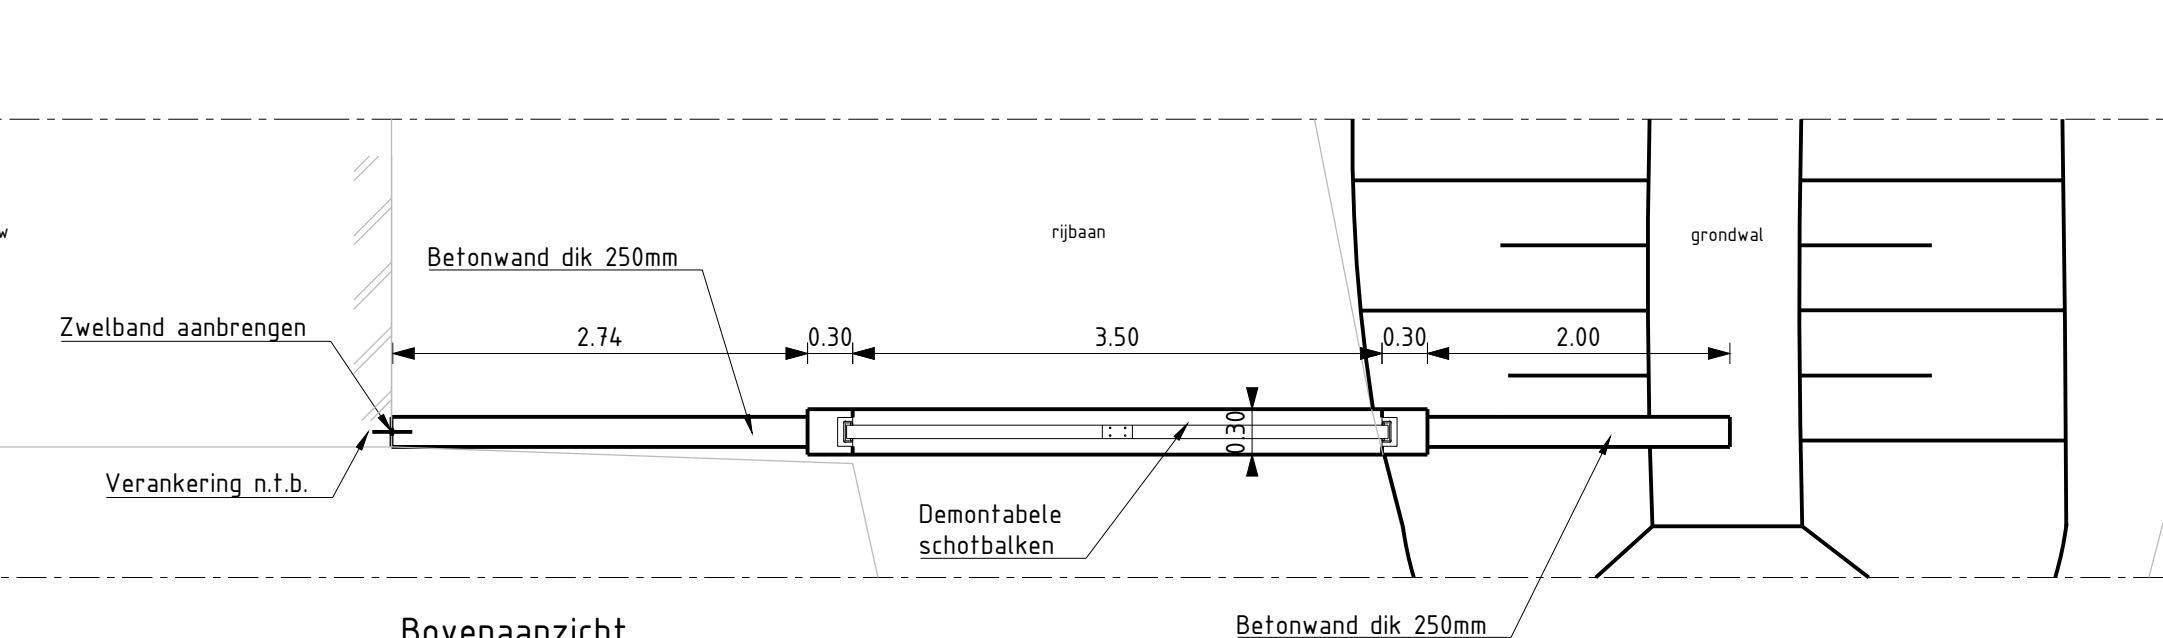
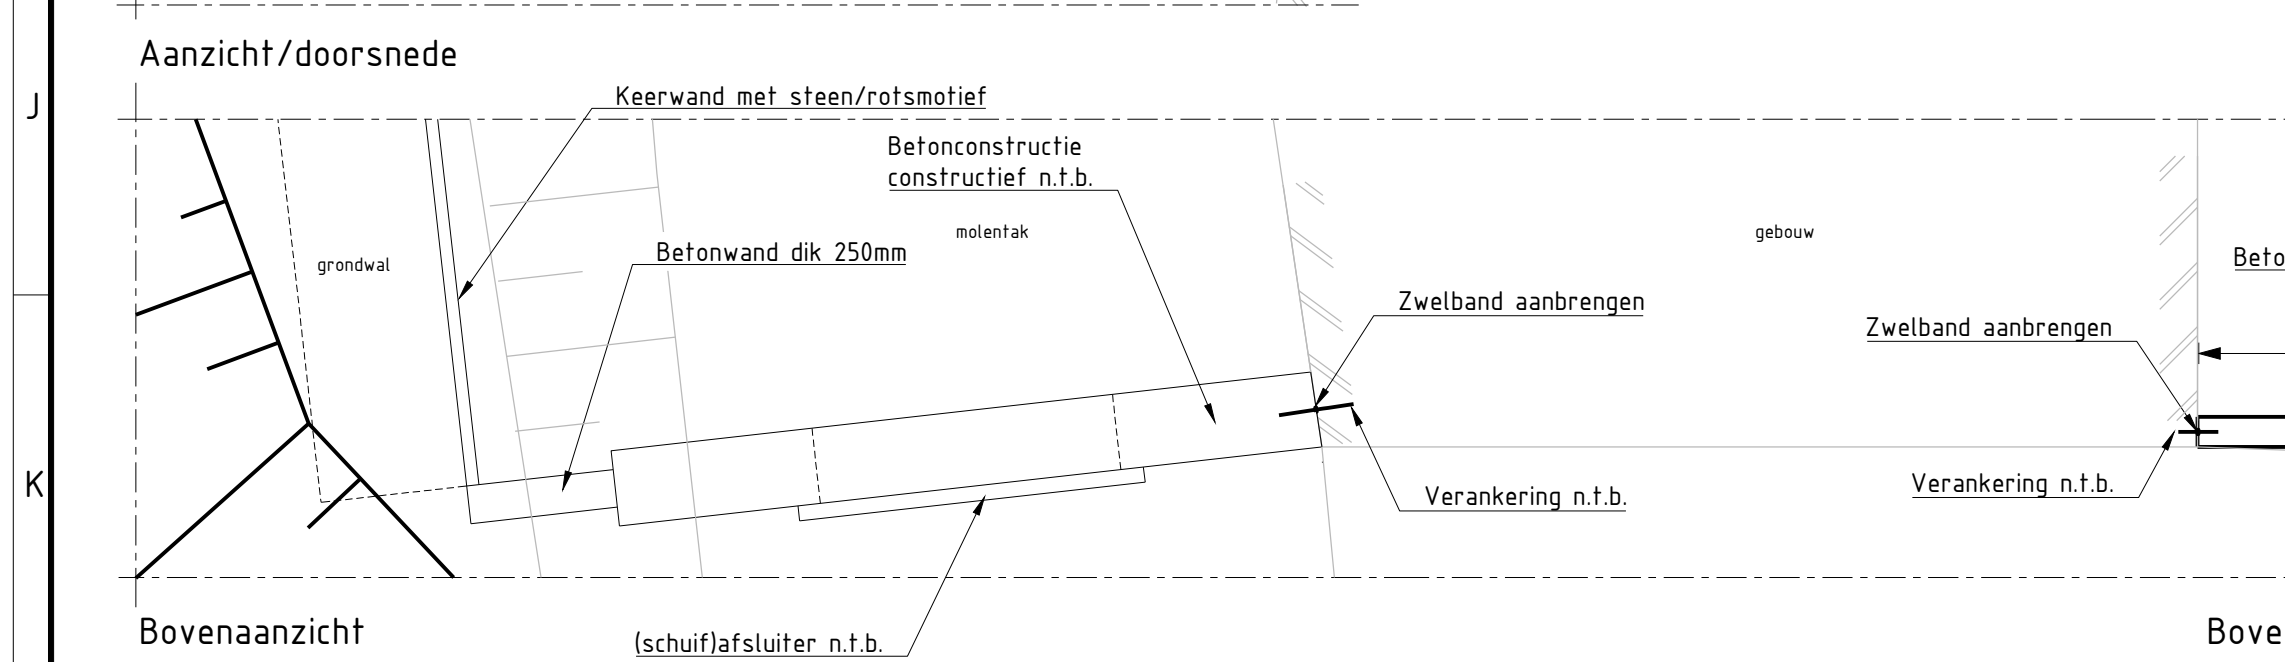
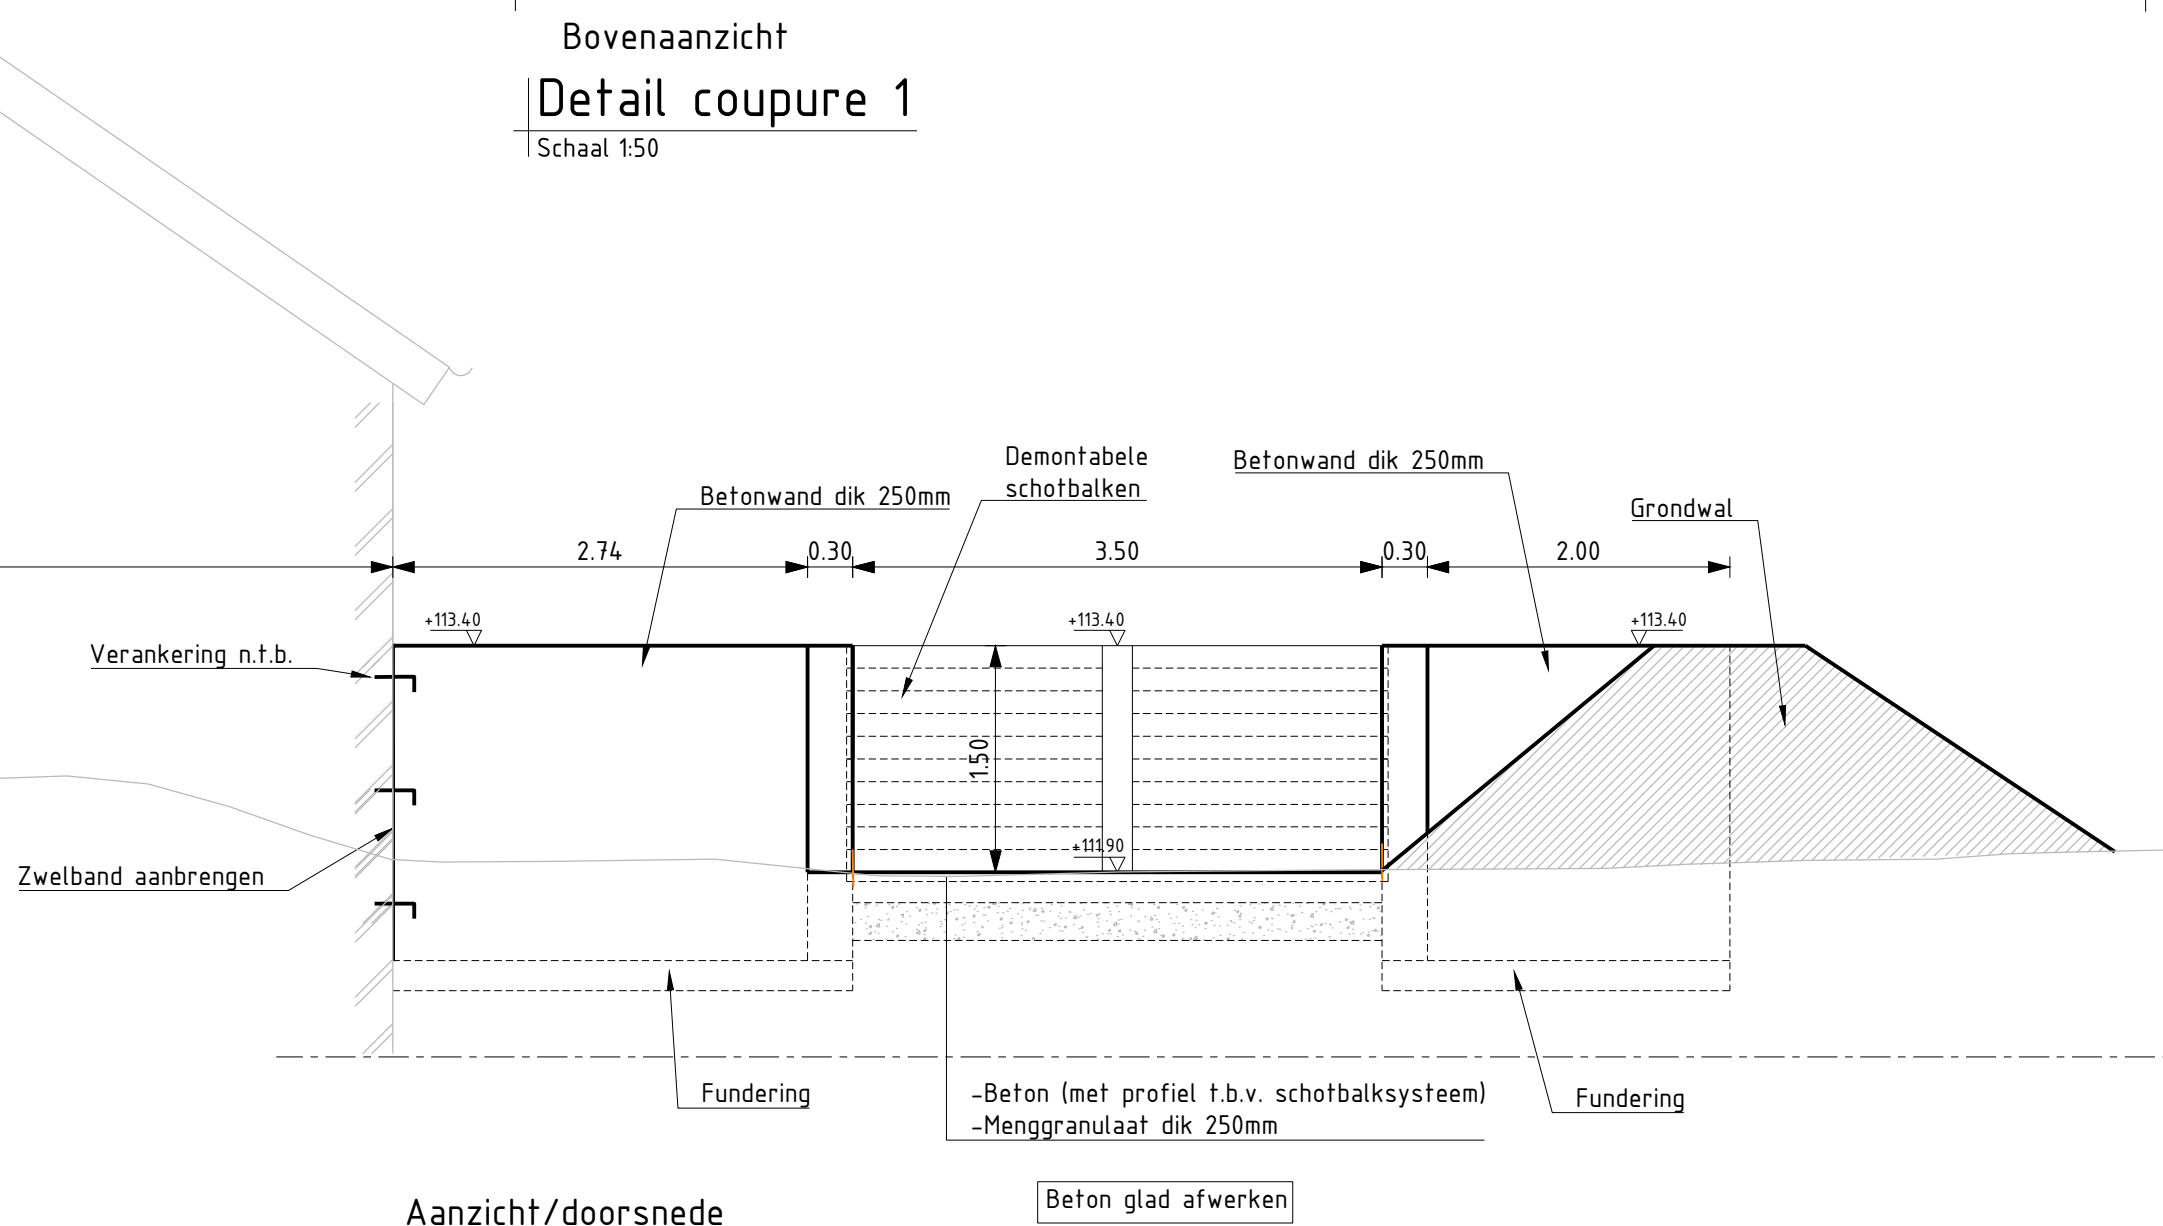
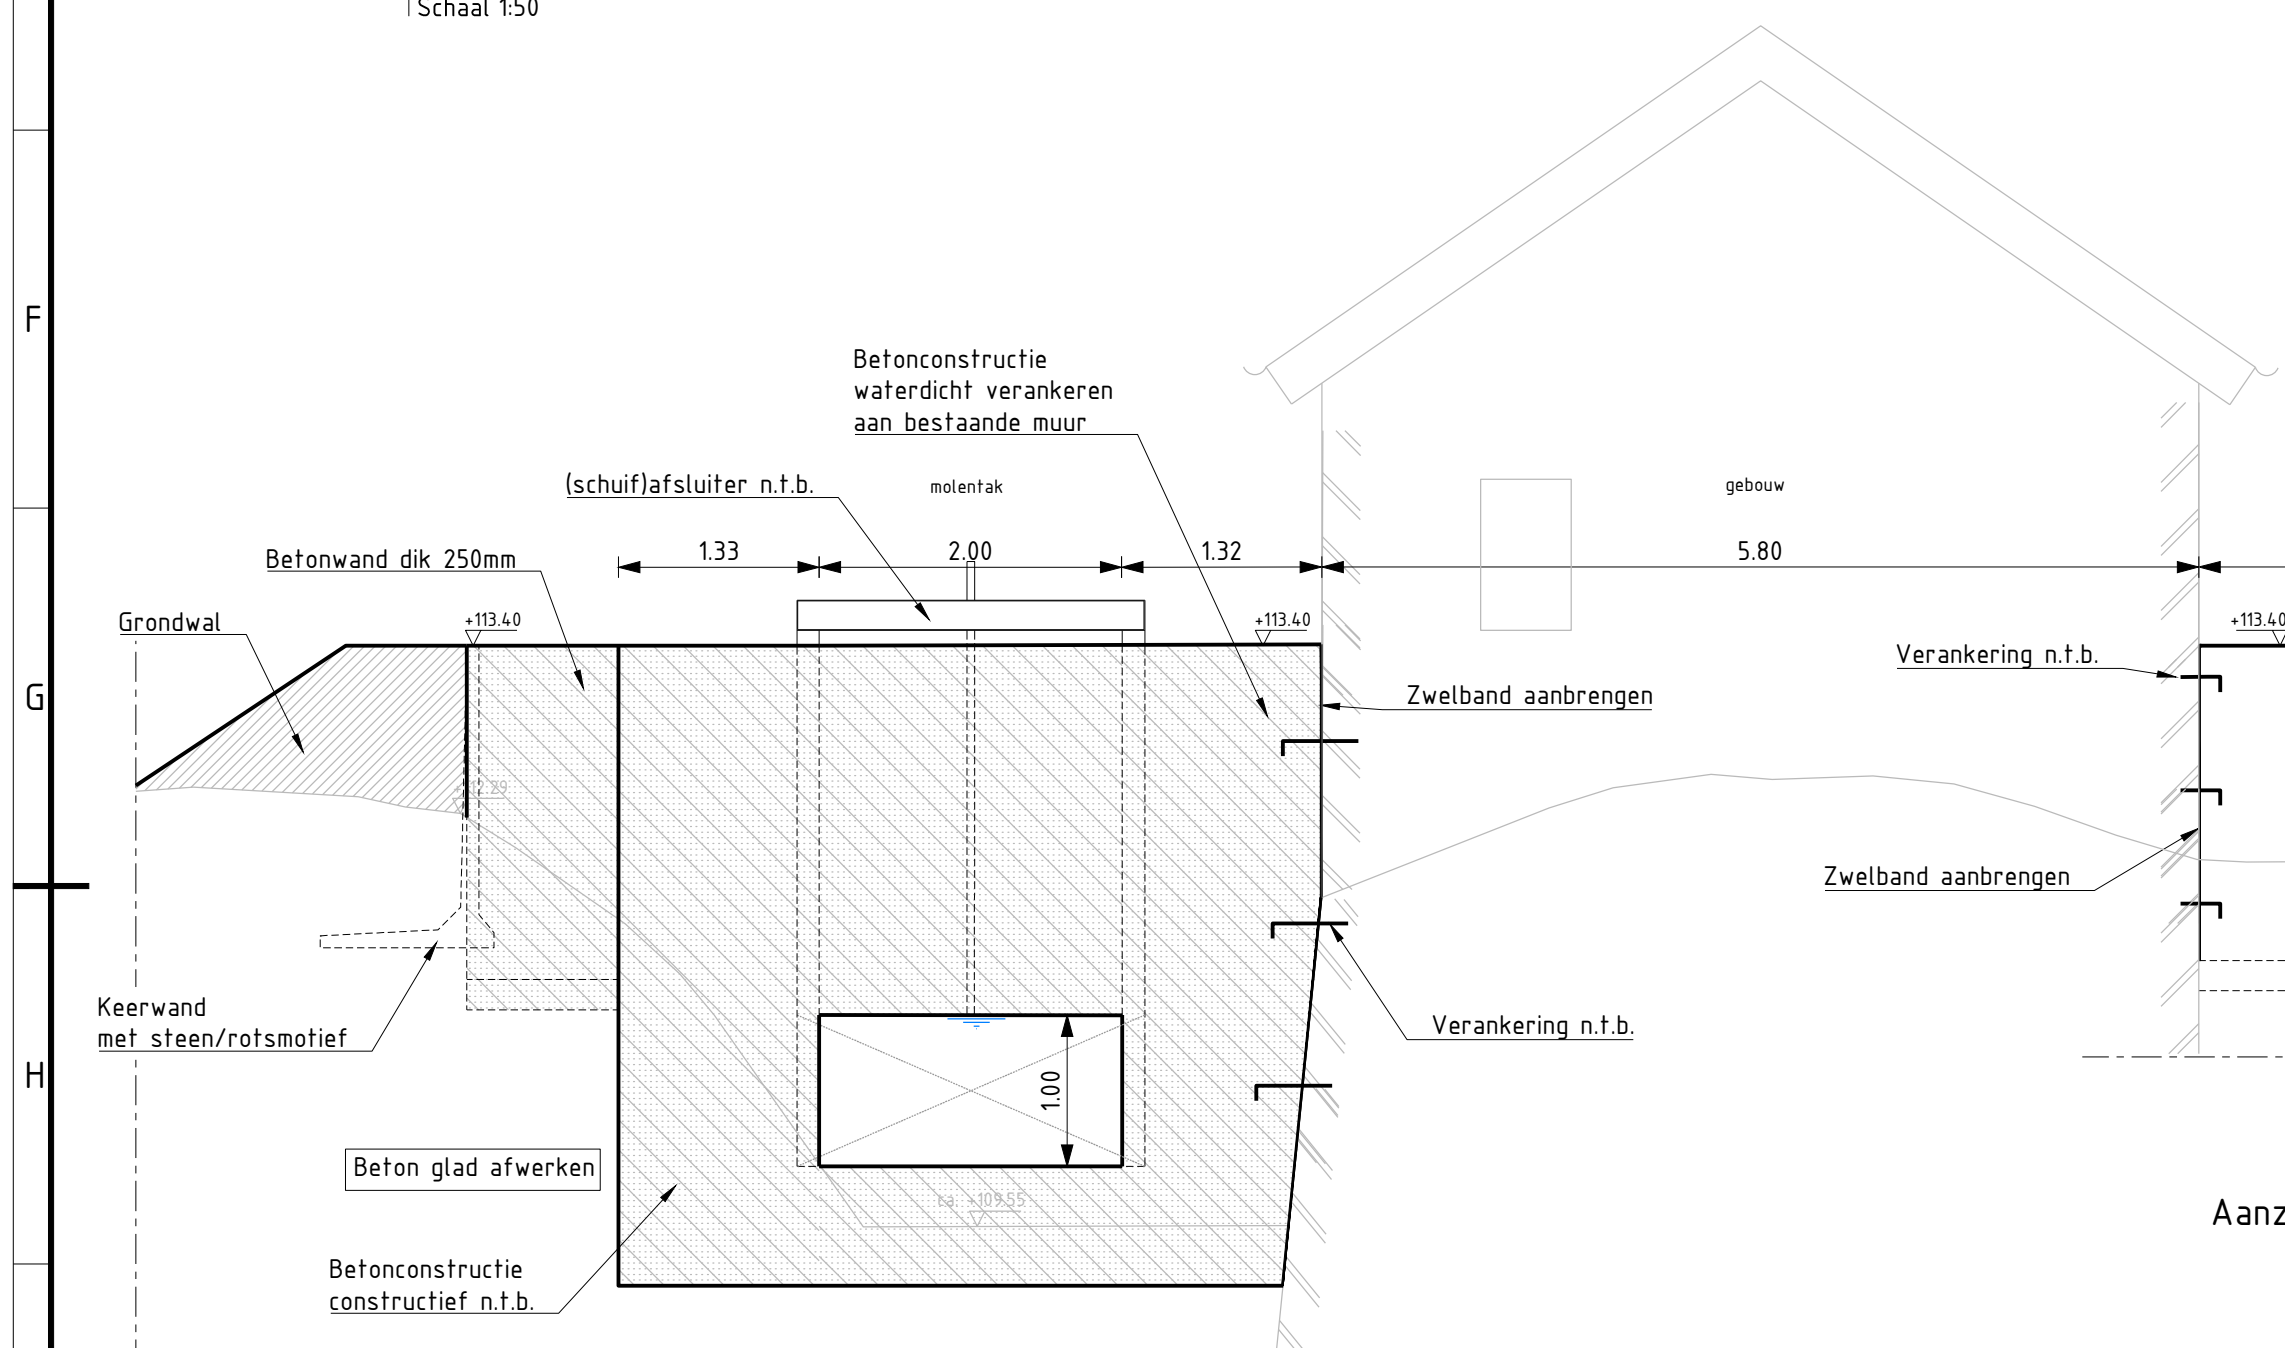
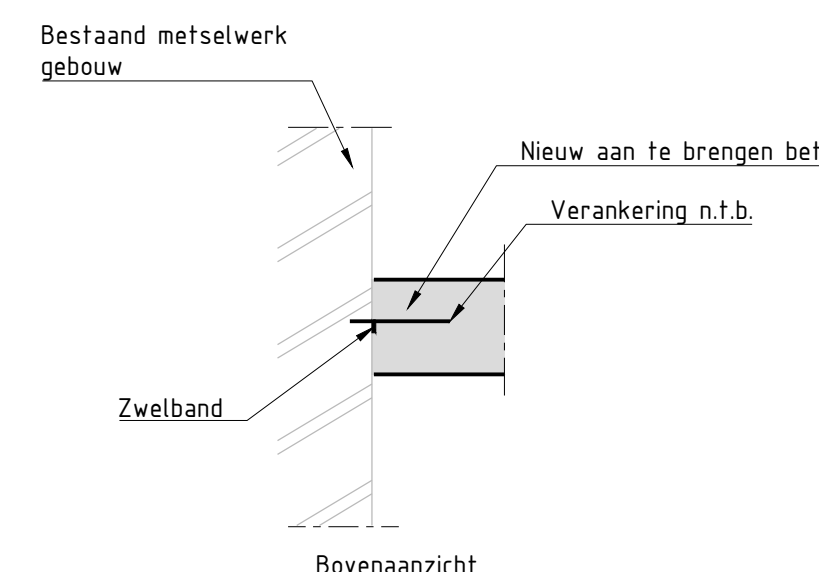
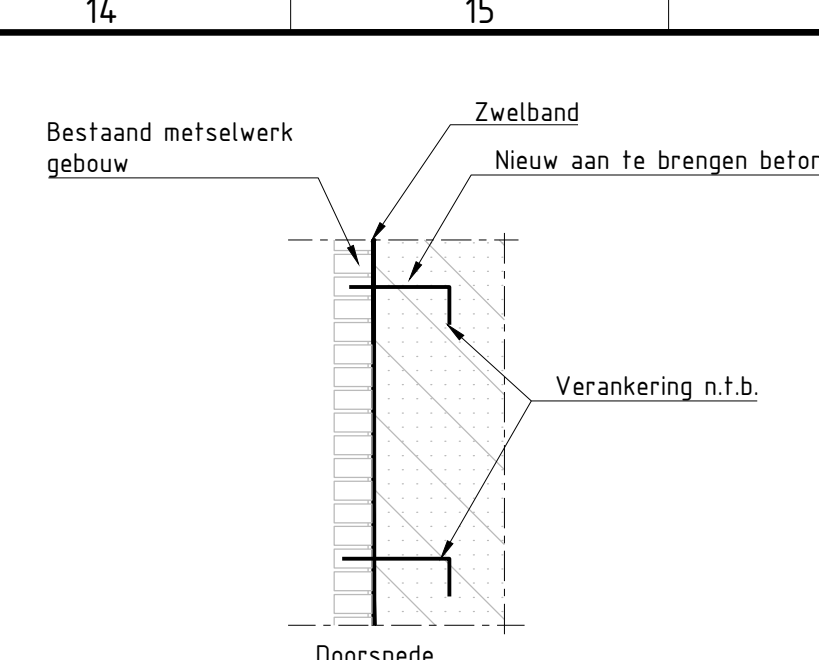
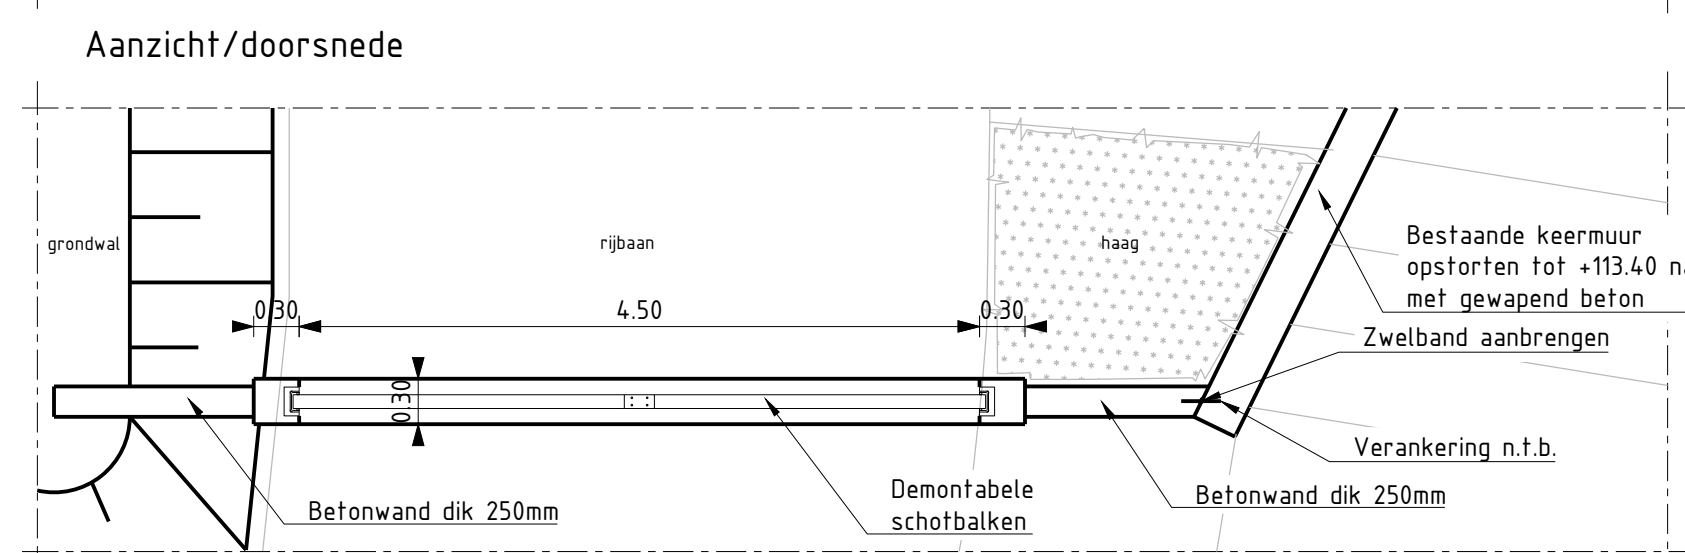
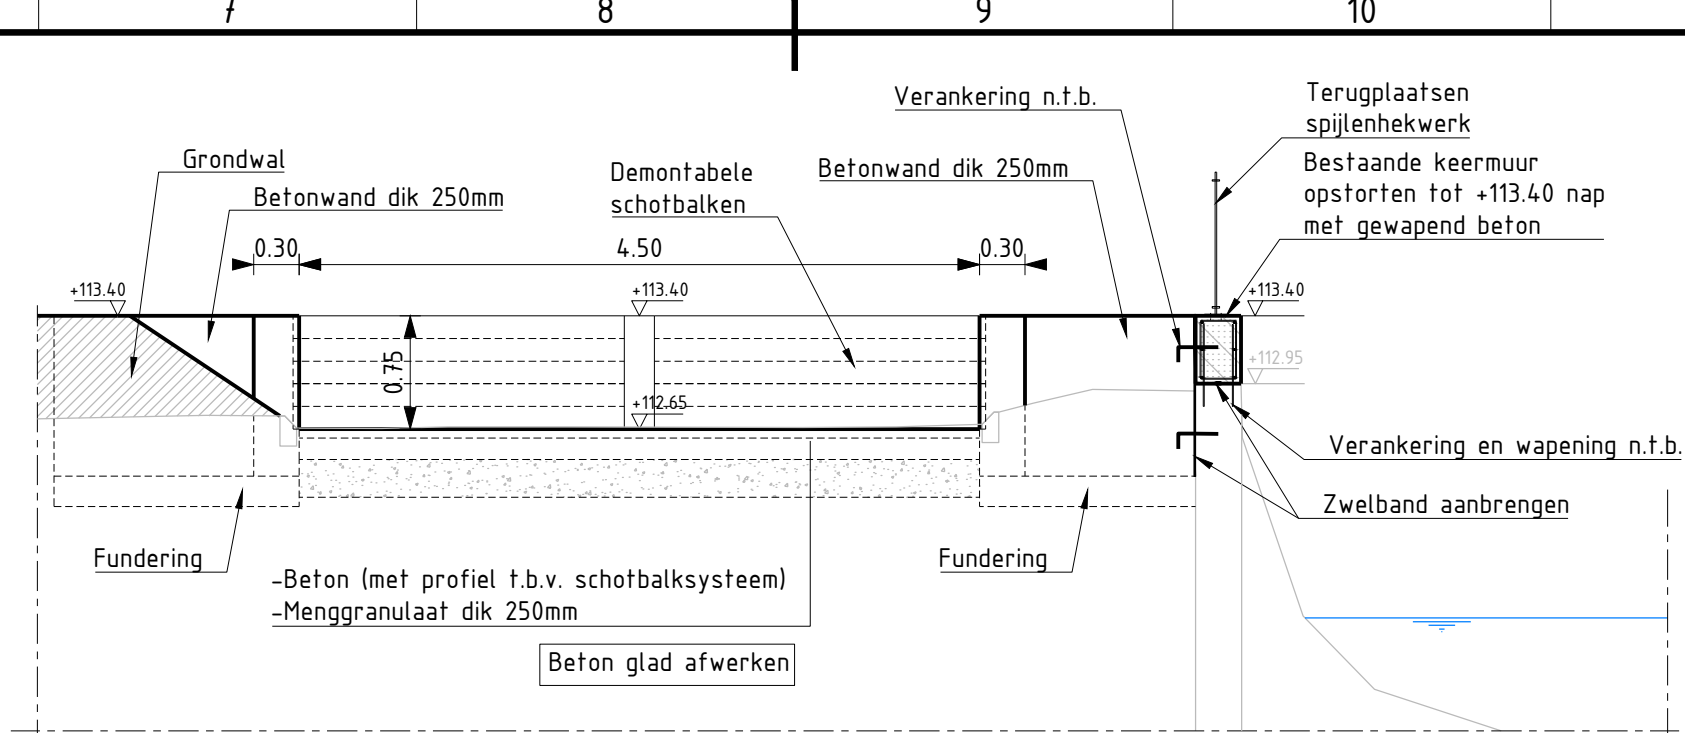


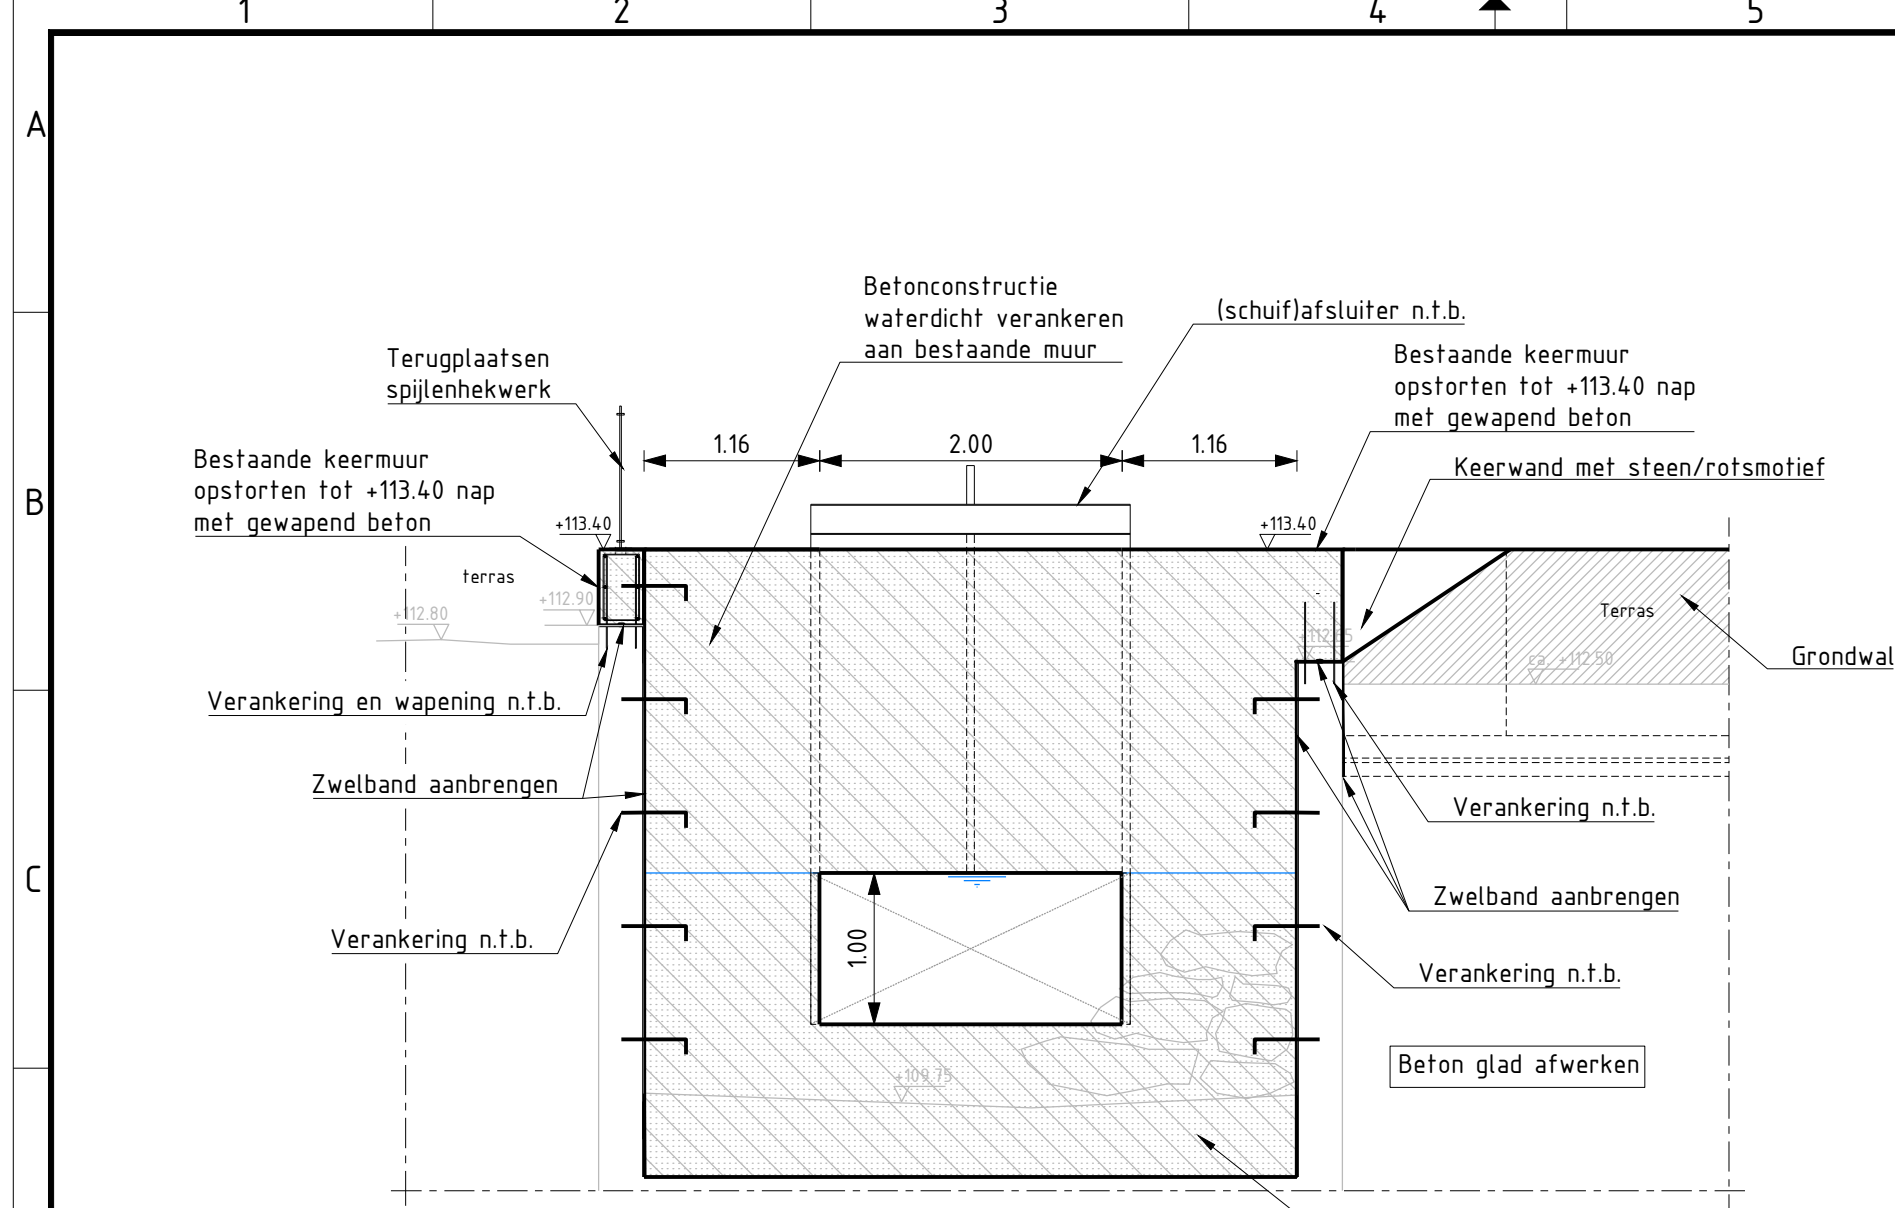

1	18-09-2025	Aanzicht coupure 2							
0	09-09-2025								
Versie	Datum	Omschrijving	Opsteller	Par.	Verificatie	Par.	Validatie	Par.	

Gebiedsontwikkeling De Bennet

Onderdeel

Hoogwatermaatregelen Wingbergmolen details

Opdrachtgever

Fase	Uitvoeringsontwerp
------	--------------------

Formaa

A1

Projectnummer
VIF005

Tekeningnummer
2025-1903

Behorende bij doc. nr.

Roermond
Schoolstraat 8, 6049 BN Herten

's-Hertogenbosch
Hintham 152-E, 5248 AK Rosmalen

088 - 3366333
info@kragten.nl
www.kragten.nl

kragten

